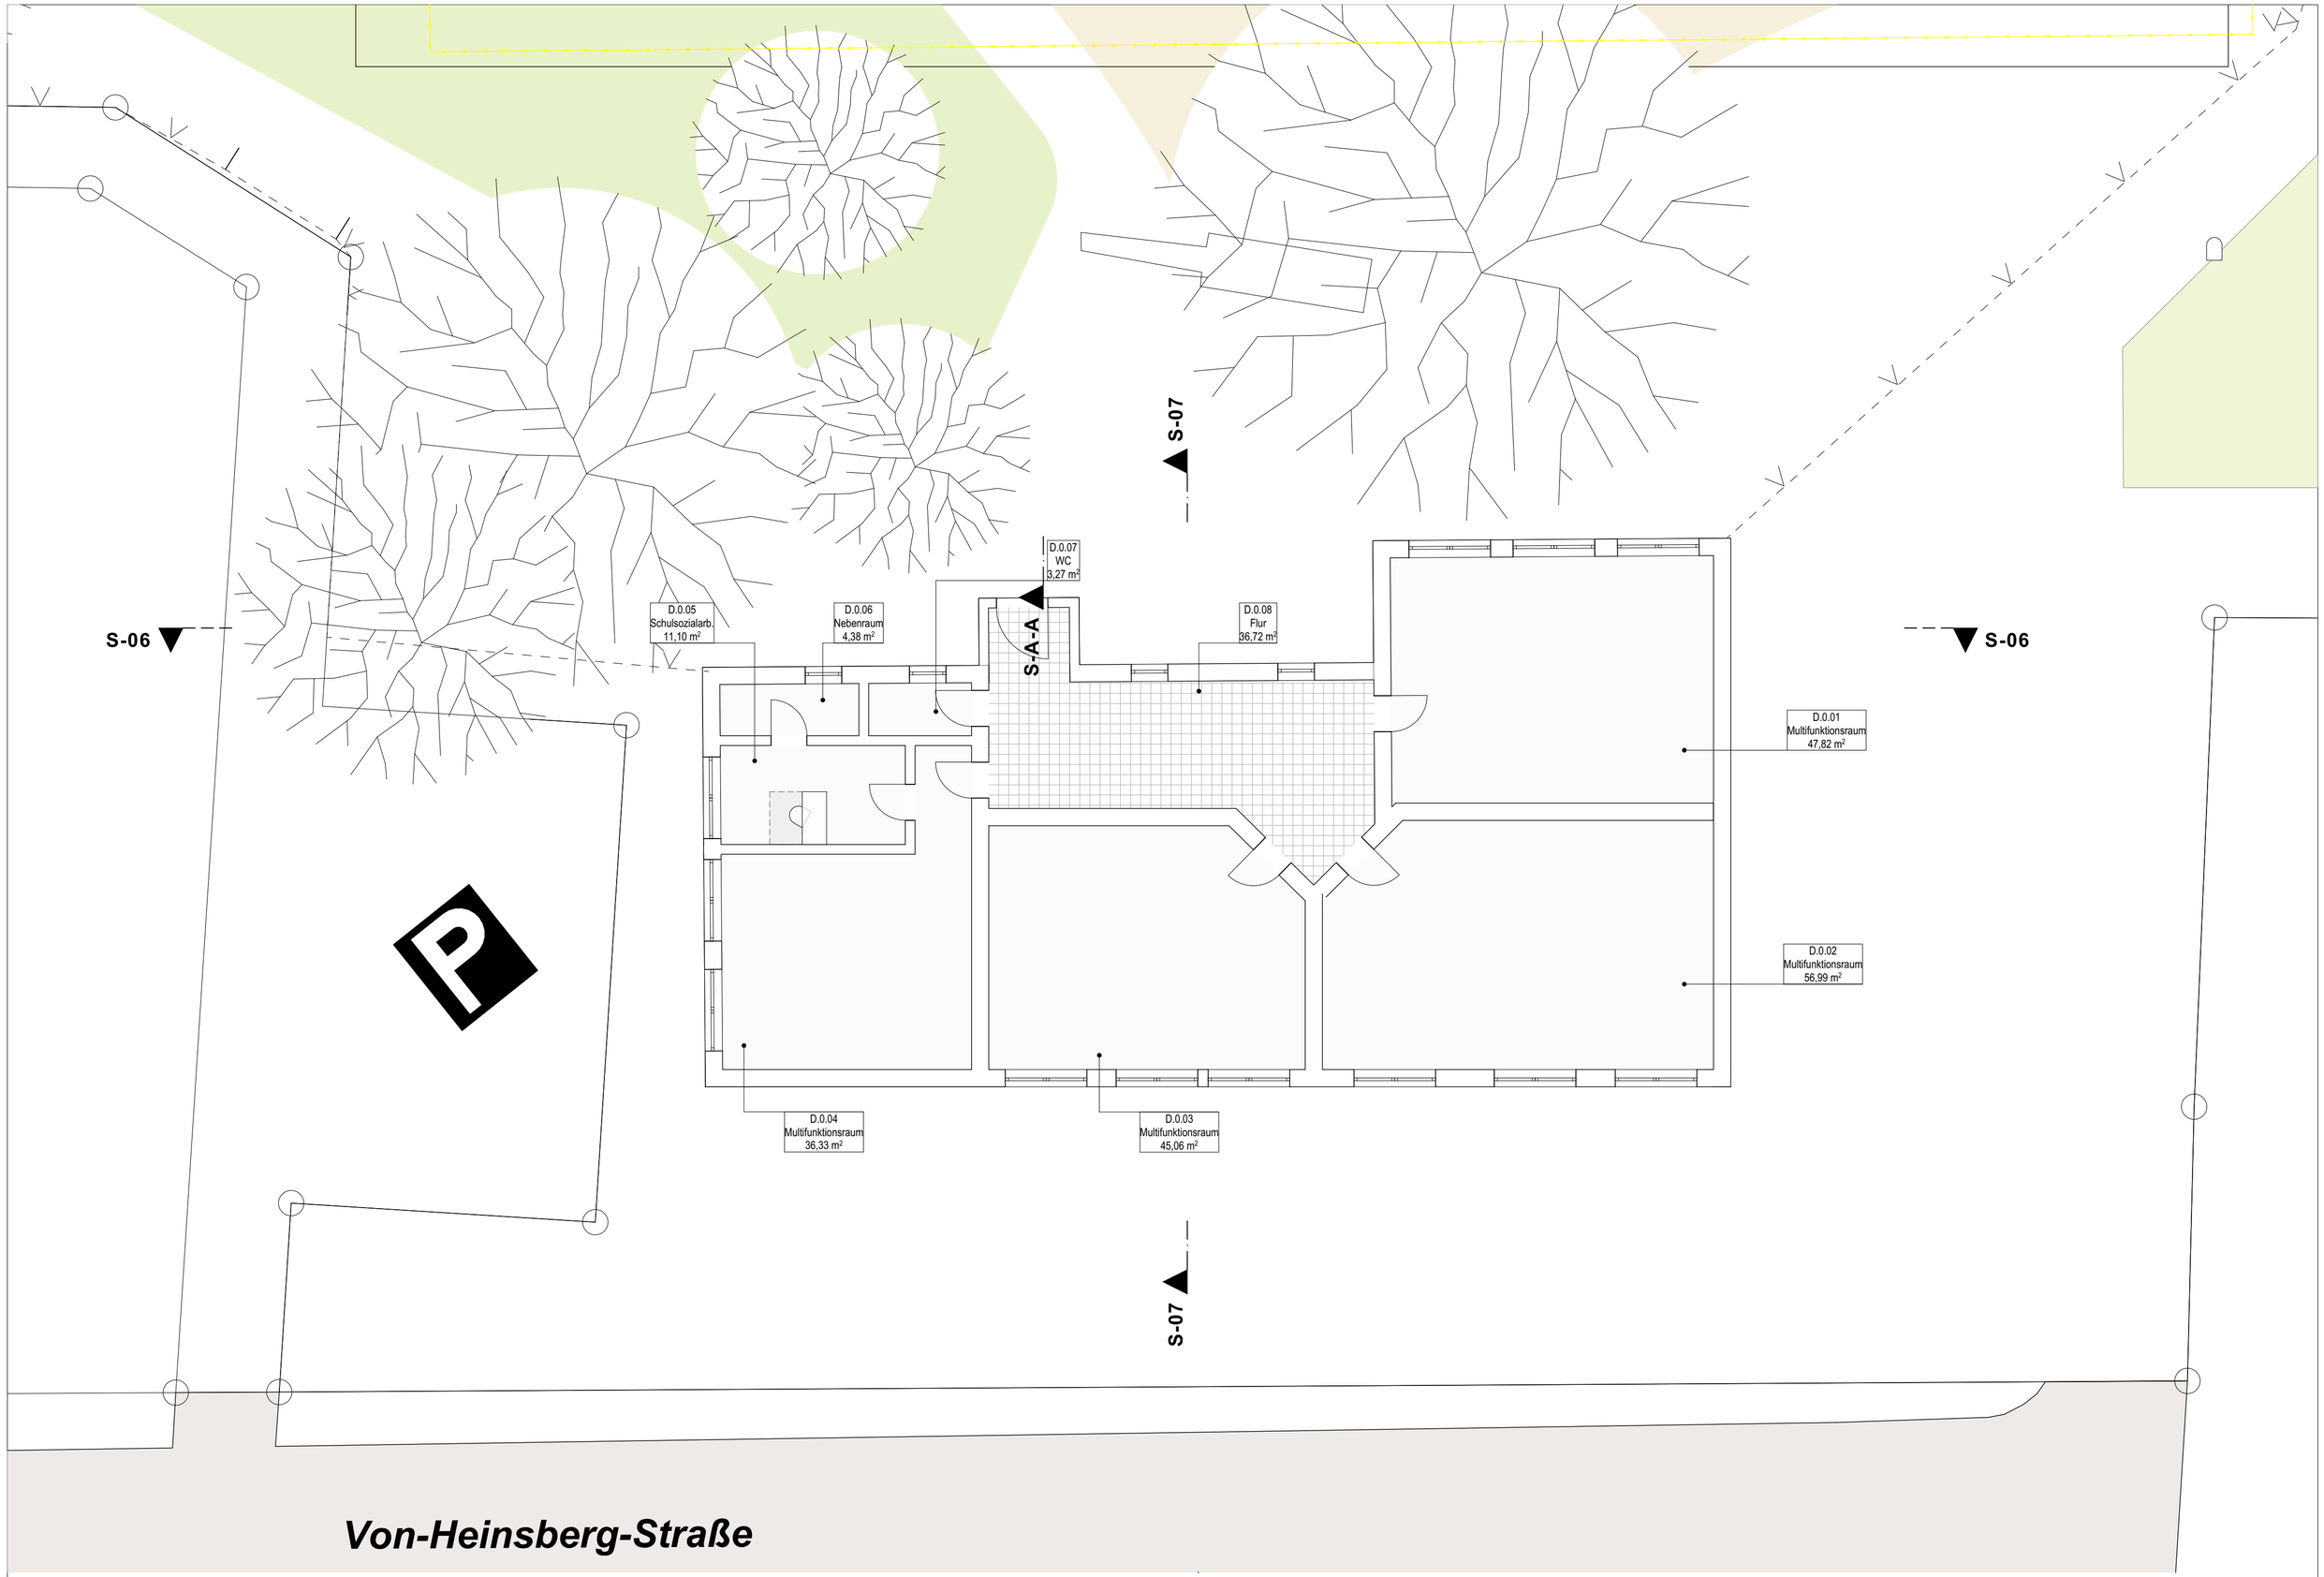

GRE GGS **Vorplanung**

18.02.2026 A_2007.7 Grundriss Bauteil D

Erweiterung Gebrüder-Grimm-Schule in Grevenbroich

Oststraße 20, 41516 Grevenbroich

Stadtbetriebe Grevenbroich AöR

Dr.-Paul-Edelmann-Str. 2, 41515
Grevenbroich

KEMPER · STEINER & PARTNER
ARCHITEKTEN GMBH
Gerard-Mortier-Platz 2, 44793 Bochum
E-mail: info@kemper-steiner-partner.de
TEL: 0234/95991-0 Fax: 0234/95991-33

M:\1.0 Projekte\GRE GGS\GRE-GGS_260130_Erarbeitung-Planungsstand\13-Import V + VK.pln