


Achse:
Achse- SW-Kanal

Höhenplan:
HP1: SW-Kanal

Station:
0+380.000 - 0+535.200

DHHN 46.00

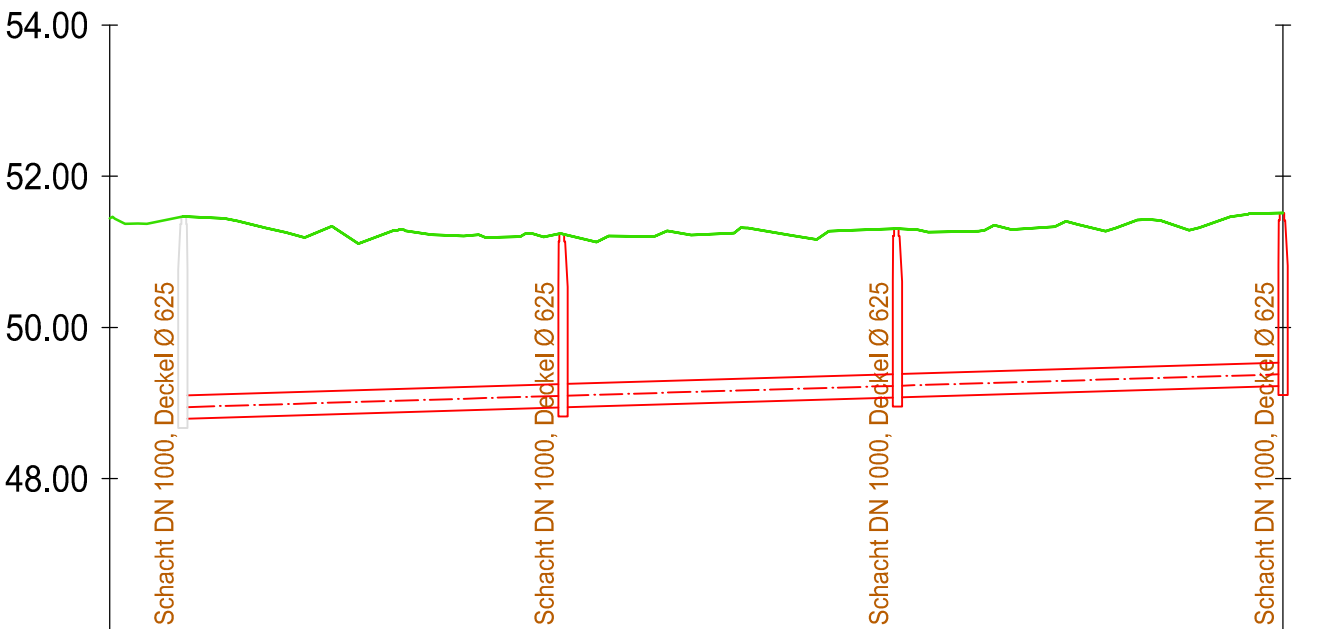

Schachtbezeichnung	4061180	SW3	SW2	SW1
Haltungsbezeichnung	H03	H02	H01	
Haltungslänge [m]	50.28	44.24	51.00	
Nennweite	DN 250 PP	DN 250 PP	DN 250 PP	
Sohlgefälle [%]	0,3%	0,3%	0,3%	
Abfluß Qvoll [m³/s]	0.00	0.00	0.00	
vvoll [m/s]	0.000	0.000	0.000	
Schachtdeckelhöhe [m]	51,47	51,24	51,31	51,51
vorh. Geländehöhe [m]	51,47	51,24	51,31	51,51
Tiefe [m]	2,65	2,27	2,20	2,26
Rohrsohle [m]	48,97	49,10 48,82	49,26 48,97	49,10
Station [m]	389,68	439,96	484,20	535,20

Legende

- MW-/ SW-Kanal Planung
- Geländelinie Bestand

ENTWURFSPLANUNG

Planung:				Datum / Unterschrift:	
 Stadtentwicklungsgesellschaft Grevenbroich GmbH Stadtentwässerung Dr.-Paul-Edelmann-Straße 2 41515 Grevenbroich					
Projekt: ISEK Flutgrabenquartier					
Planinhalt: Längsschnitt SW Kanalerneuerung Graf-Kessel-Straße					
gez.: I.liu	Datum: 27.07.2026	gepr.:	Datum:	Maßstab: 1:1000	
Pfad: 10159 ISEK Flutgrabenquartier 230726 - BA1.dwg				Plan-Nr.:	10159-23-3