



Grundriss RW 8

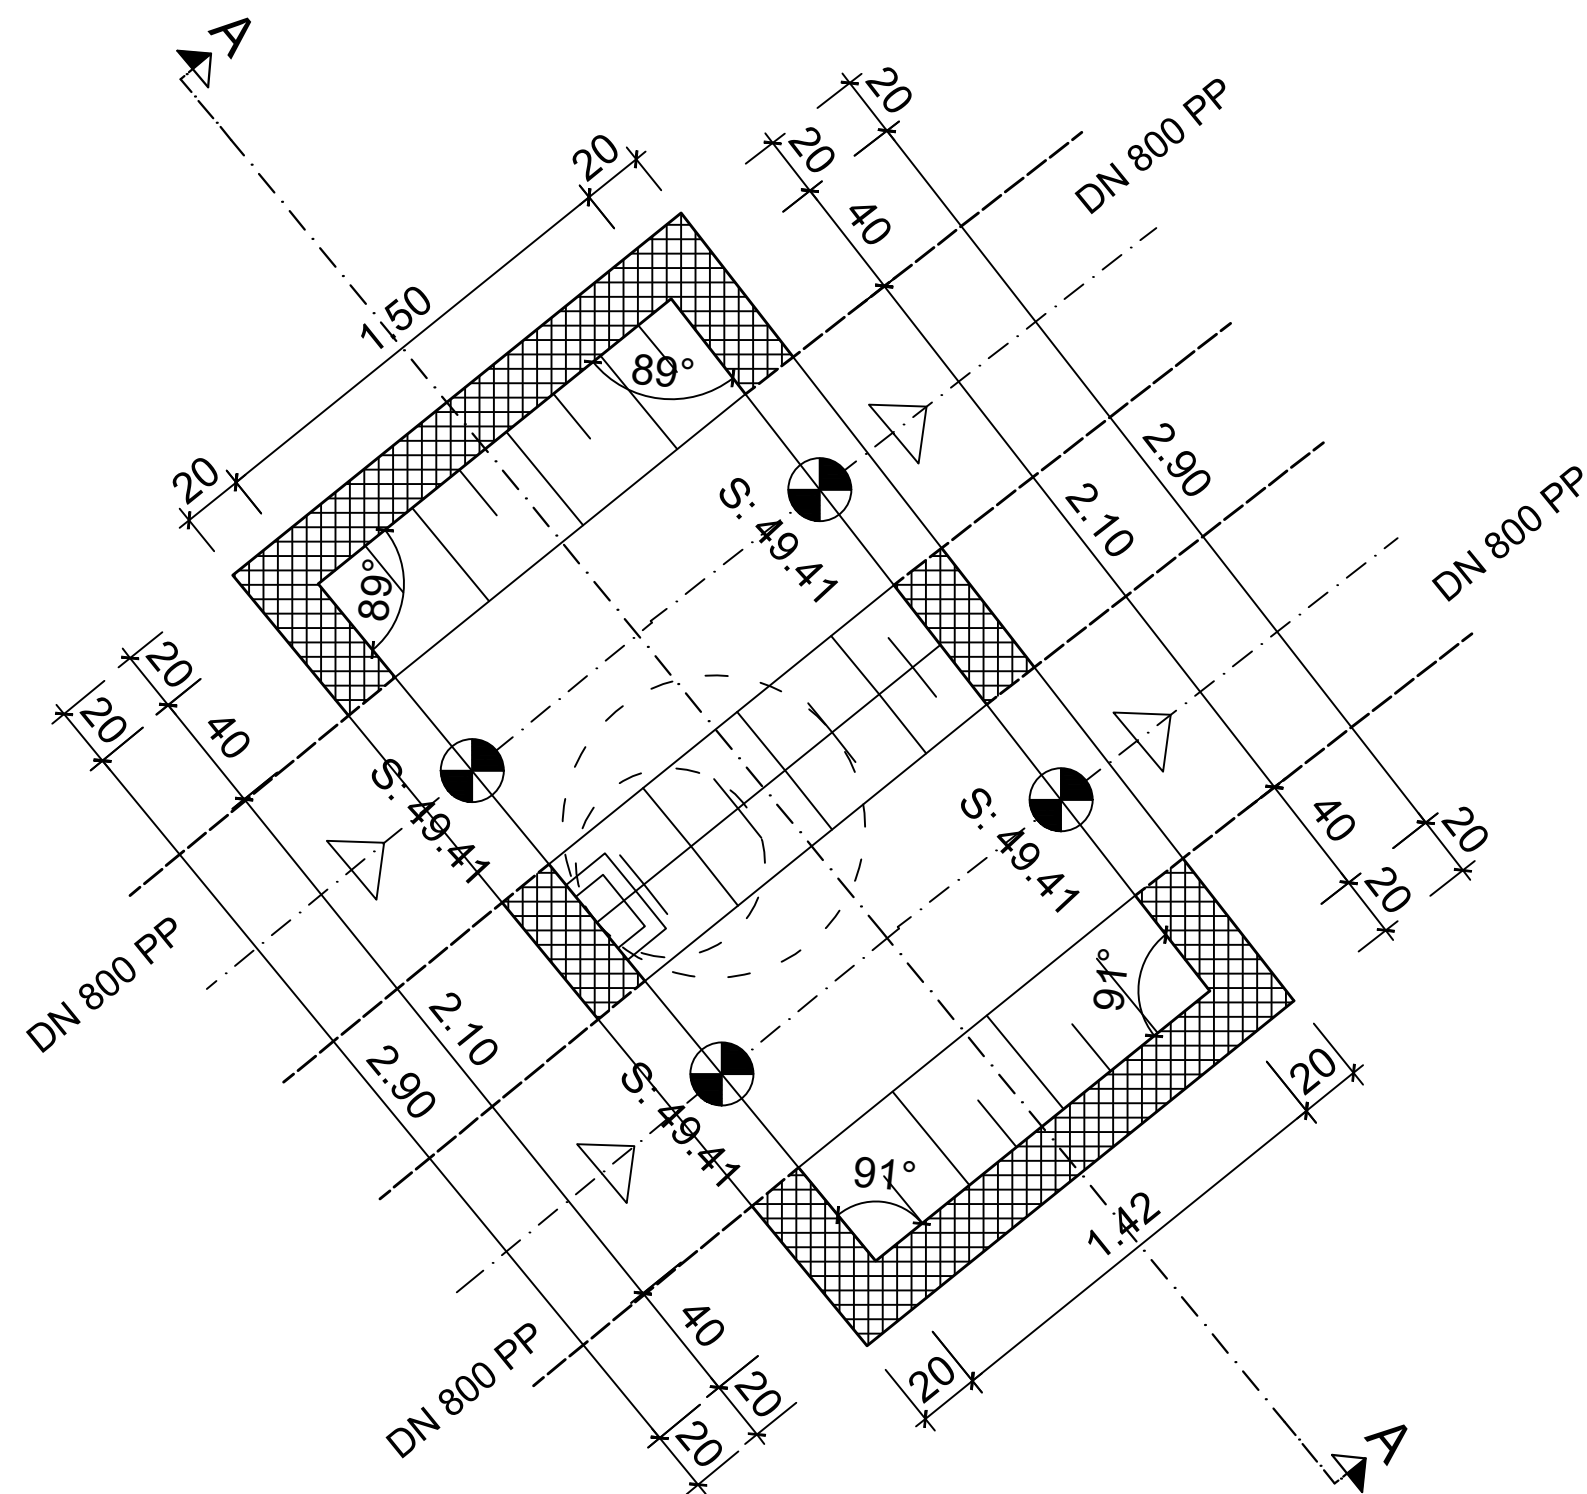

Wandstärke nach Statik

Schnitt A-A

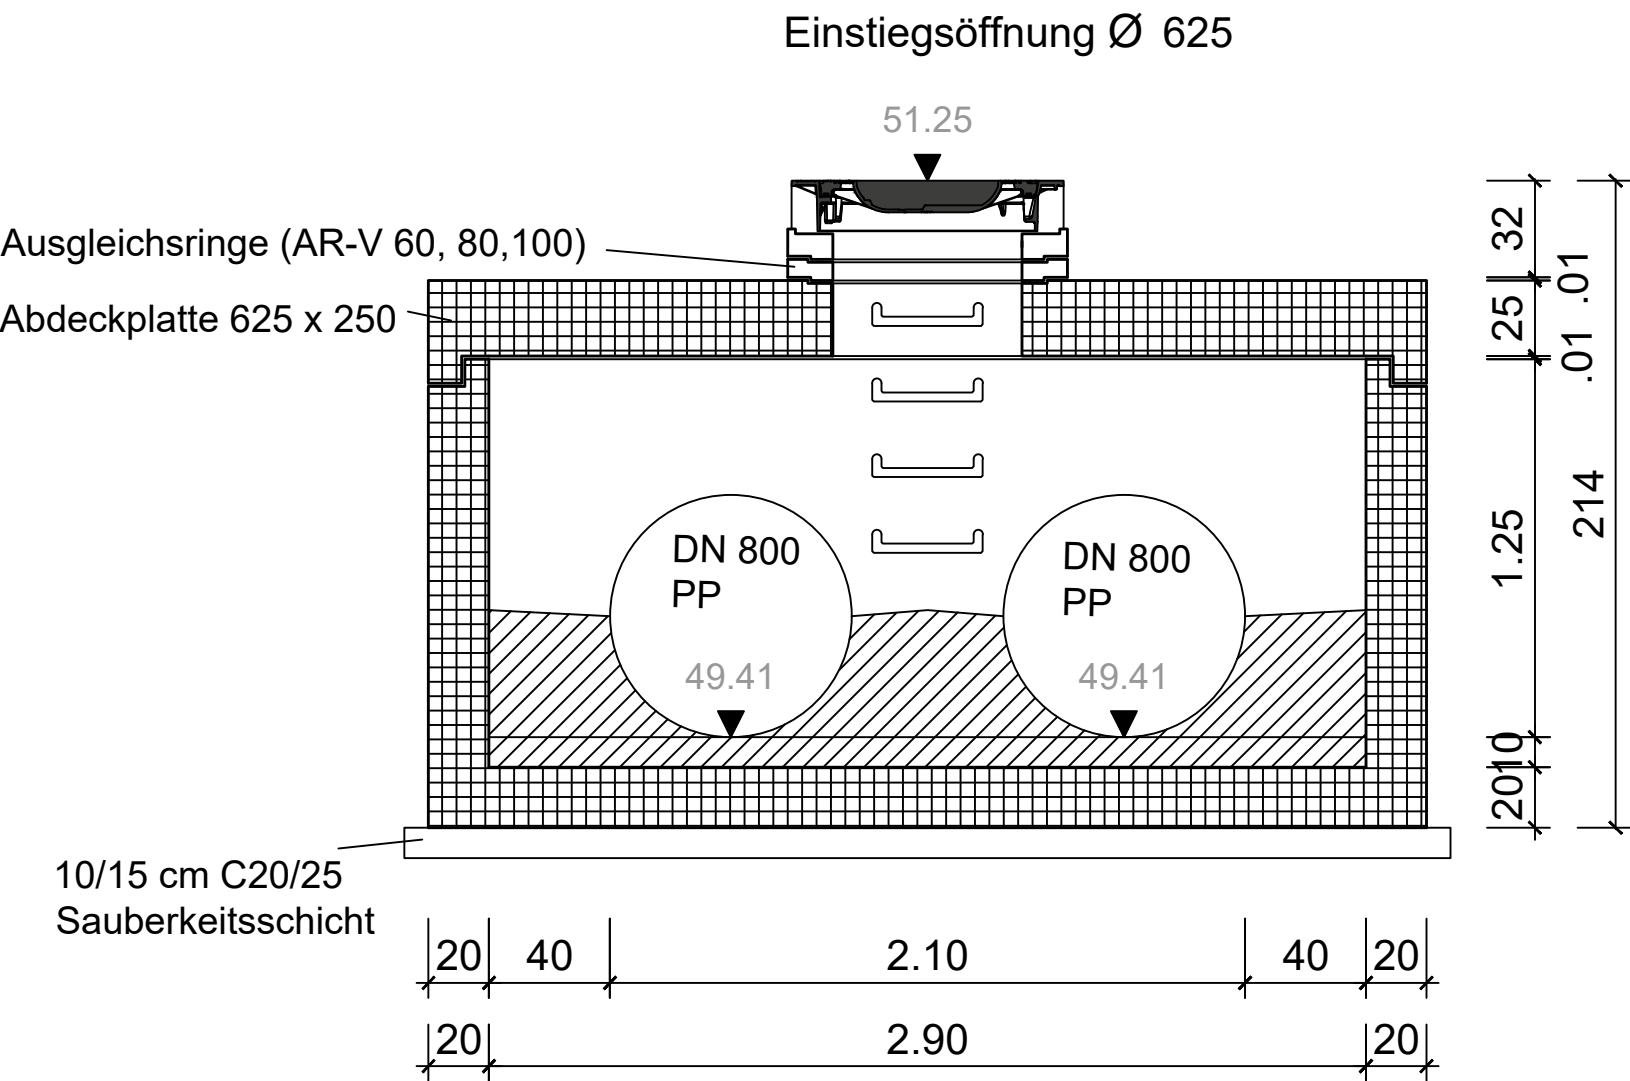

ENTWURFSPLANUNG

Planung:				Datum / Unterschrift:	
 Stadtentwicklungsgesellschaft Grevenbroich GmbH Stadtentwässerung Dr.-Paul-Edelmann-Straße 2 41515 Grevenbroich					
Projekt:				ISEK Flutgrabenquartier	
Planinhalt:				Detailplan Bauwerkszeichnung RW8	
gez.: I.liu	Datum: 27.07.2026	gepr.:	Datum:	Maßstab:	1:25
Pfad: 10159 ISEK Flutgrabenquartier 230726 - BA1.dwg				Plan-Nr.:	10159-33-3