


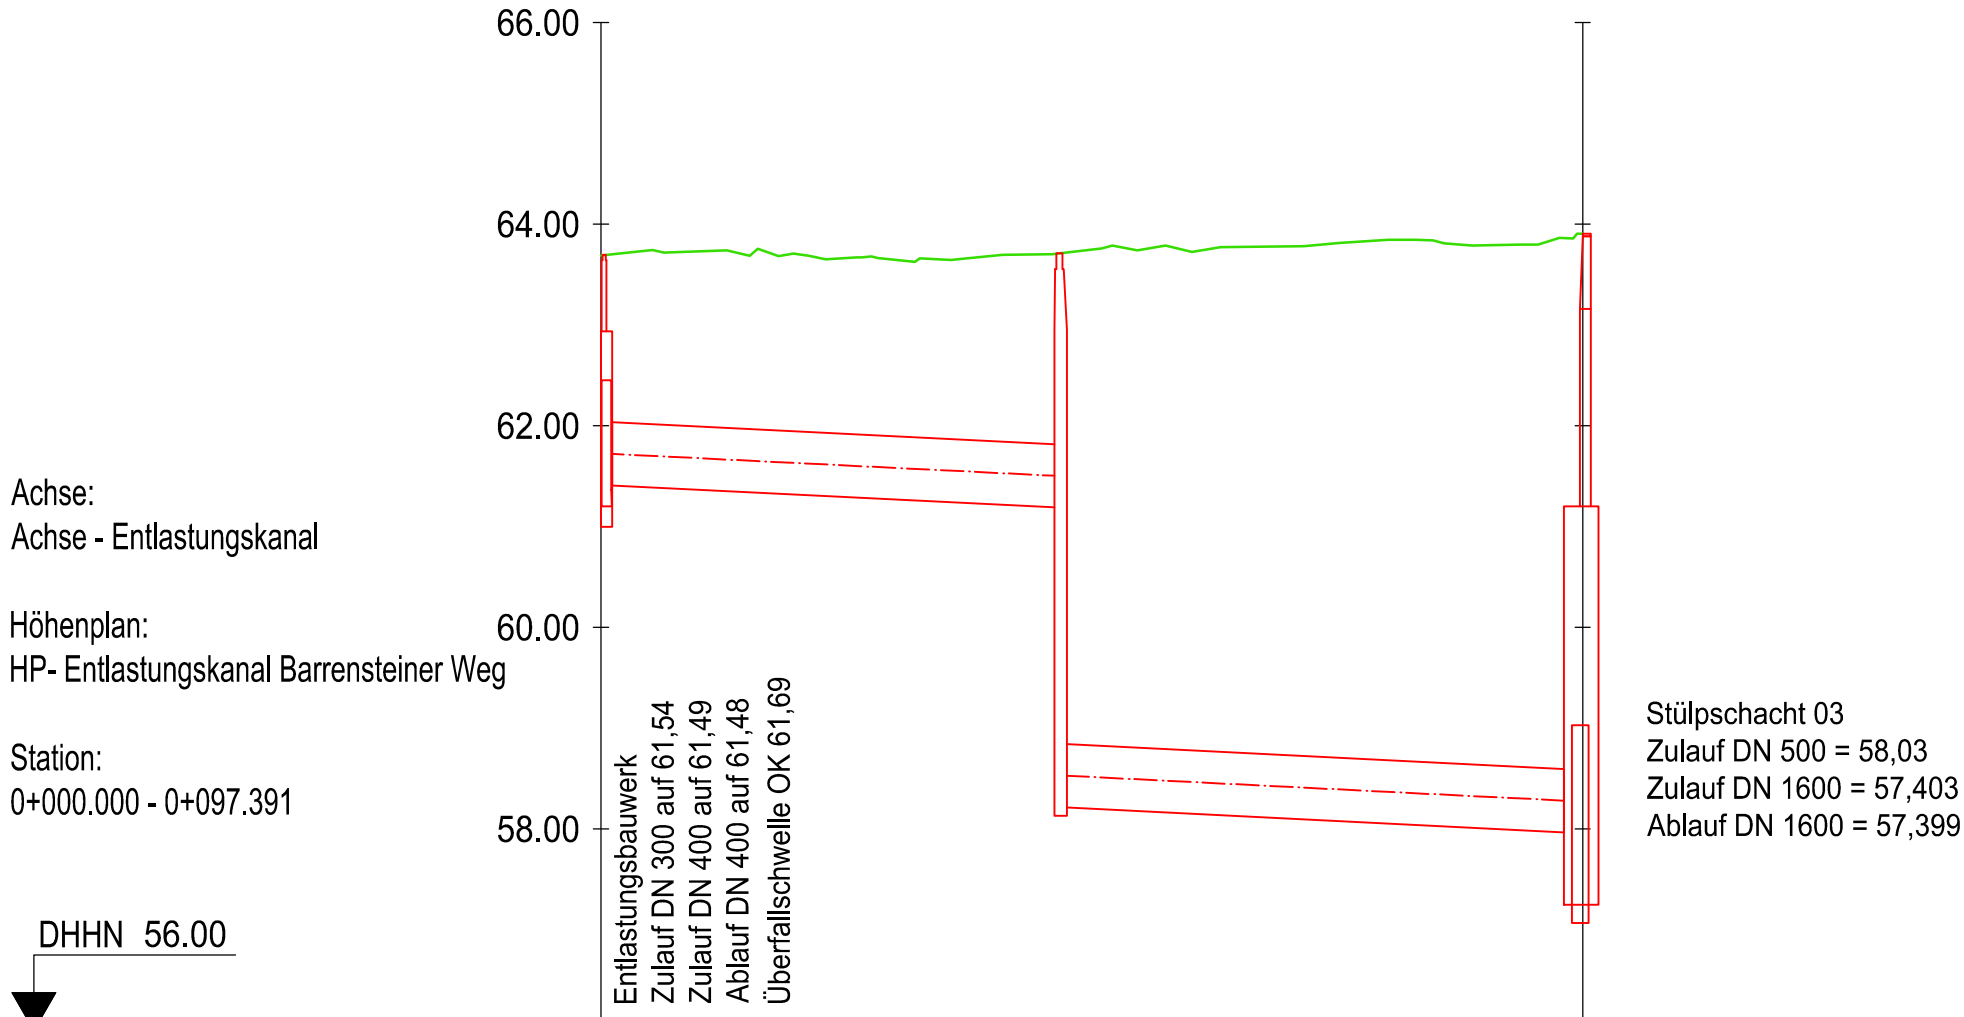

Schachtbezeichnung	E01	S02	Sülp03
Haltungsbezeichnung	H01	H02	
Haltungslänge	[m]	44.50	49.94
Nennweite		DN 500 Sb	DN 500 Sb
Tiefe	[m]	2,85	5,43
Sohlgefälle	[%]	0,5%	0,5%
Schachtdeckelhöhe	[m]	63,72	63,71
vorh. Geländehöhe	[m]	63,72	63,71
Rohrsohle	[m]	61,47	61,25
Station	[m]	0,00	45,60

Legende

MW-Kanal Planung

Geländelinie Bestand

ENTWURFSPLANUNG

Planung:  Gesellschaft für Wirtschaftsdienste Grevenbroich mbH Schloßstraße 17 41515 Grevenbroich				Datum / Unterschrift:	
Projekt: Entlastungskanal Barrensteiner Weg					
Planinhalt: Längsschnitt Entlastungskanal Planung					
gez.: I. Iju	Datum: 04.04.24	gepr.:	Datum:	Maßstab: 1:750	
Pfad: 10146 Entlastungskanal Barrensteiner Weg 061124.dwg				Plan-Nr.: 10146-23-1	