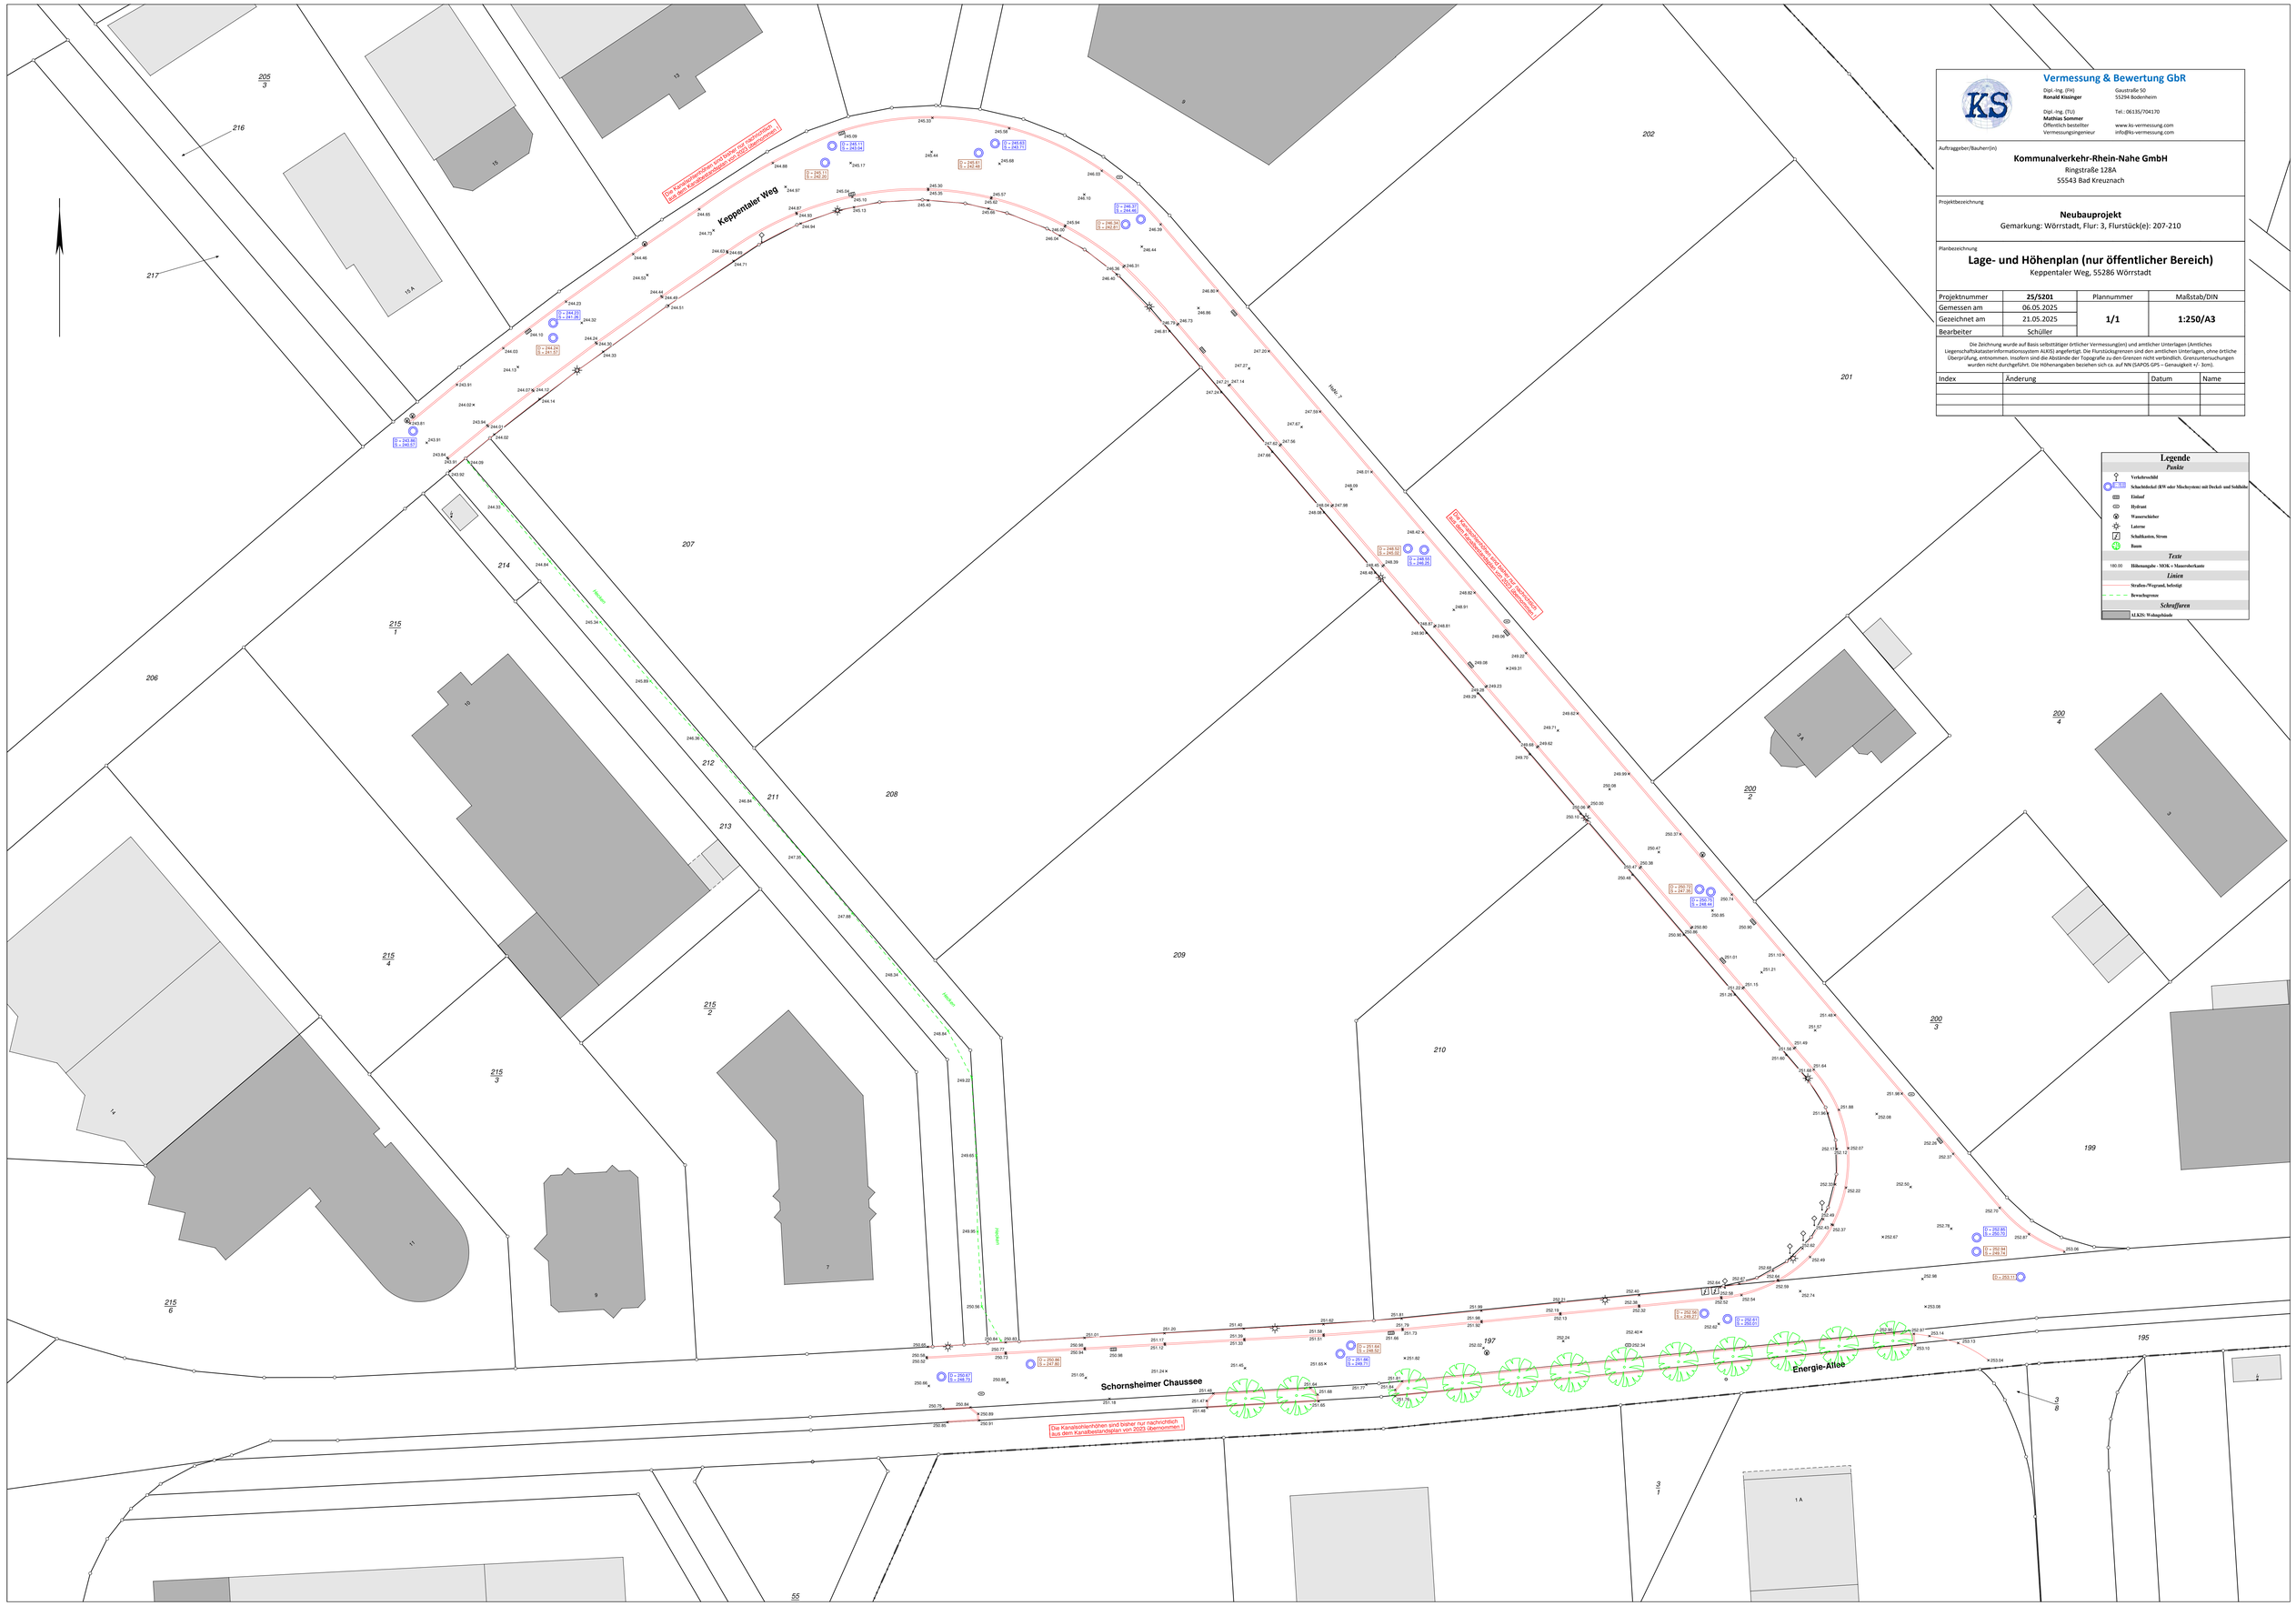

Vermessung & Bewertung GbR

Dipl.-Ing. (FH)
Ronald Kisslinger

Dipl.-Ing. (TU)
Mathias Sommer
Öffentlich bestellter
Vermessungsingenieur

Gaustraße 50
55294 Bodenheim

Tel.: 06135/704170

www.ks-vermessung.com
info@ks-vermessung.com

Auftraggeber/Bauherr(in)

Kommunalverkehr-Rhein-Nahe GmbH
Ringstraße 128A
55543 Bad Kreuznach

Projektbezeichnung

Neubauprojekt
Gemarkung: Wörrstadt, Flur: 3, Flurstück(e): 207-210

Planbezeichnung

Lage- und Höhenplan (nur öffentlicher Bereich)

Keppentaler Weg, 55286 Wörrstadt

Projektnummer	**25/5201**	Plannummer	Maßstab/DIN
Gemessen am	06.05.2025	**1/1**	**1:250/A3**
Gezeichnet am	21.05.2025		
Bearbeiter	Schüller		

Die Zeichnung wurde auf Basis selbstständiger örtlicher Vermessung(en) und amtlicher Unterlagen (Amtliches Liegenschaftskatasterinformationssystem ALKIS) angefertigt. Die Flurstücksgrenzen sind den amtlichen Unterlagen, ohne örtliche Überprüfung, entnommen. Insofern sind die Abstände der Topografie zu den Grenzen nicht verbindlich. Grenzuntersuchungen wurden nicht durchgeführt. Die Höhenangaben beziehen sich ca. auf NN (SAPOS GPS – Genauigkeit +/- 3cm).

Index	Änderung	Datum	Name

Legende

Punkte

- Verkehrsschild
- Schachtdeckel (RW oder Mischsystem) mit Deckel- und Sohlhöhe
- Einlauf
- Hydrant
- Wasserschieber
- Laterne
- Schaltkasten, Strom
- Baum

Texte

- 180.00 Höhenangabe - MOK = Mauerwerkante

Linien

- Straßen-/Wegrand, befestigt
- Bewuchsgrenze

Schraffuren

- ALKIS: Wohngebäude