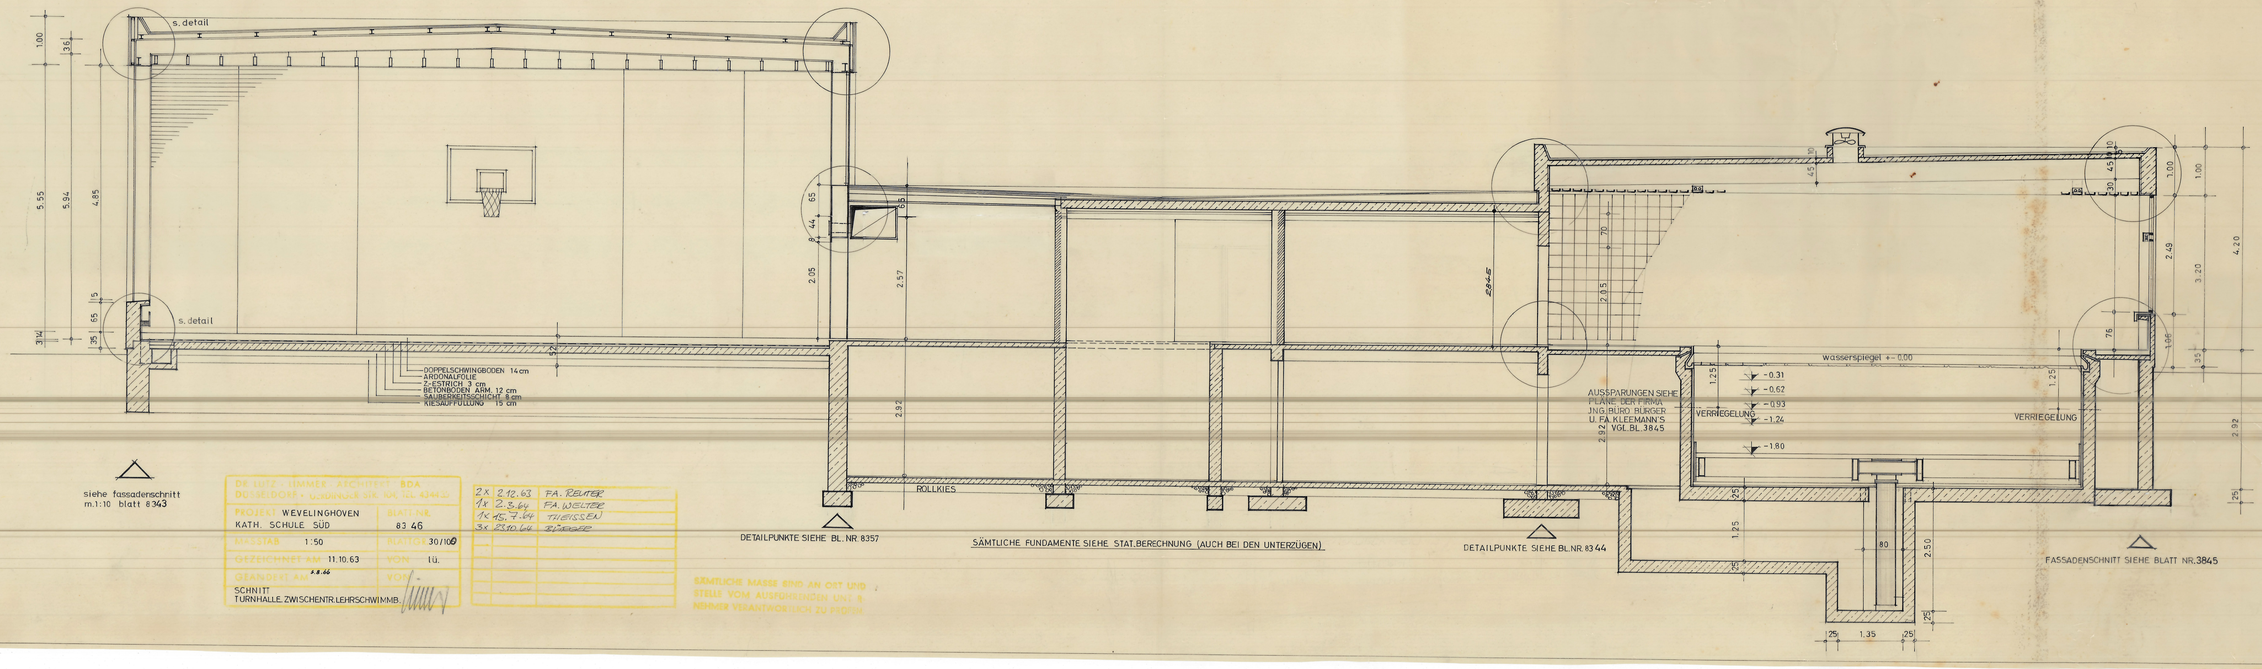

DR. LUTZ - LIMMER ARCHITEKT BDA
DÜSSELDORF • WERDENER STR. 104, TEL. 434400

PROJEKT: WEVELINGHOVEN KATH. SCHULE SÜD	BLATT-NR. 8346
MASSSTAB 1:50	BLATTGR. 30/100
GEZEICHNET AM 11.10.63	VON Lü.
GEÄNDERT AM 8.8.66	VON -

SCHNITT
TURNHALLE, ZWISCHENTR. LEHRSCHWIMMB.

2x	2.12.63	FA. REUTER
1x	2.3.64	FA. WELTER
1x	15.7.64	THEISSEN
3x	23.10.64	BLÄSGER

SÄMTLICHE MASSE SIND AN ORT UND STELLE VOM AUSFÜHRENDEN UNT. N. NEHMER VERANTWORTLICH ZU PRÜFEN.