


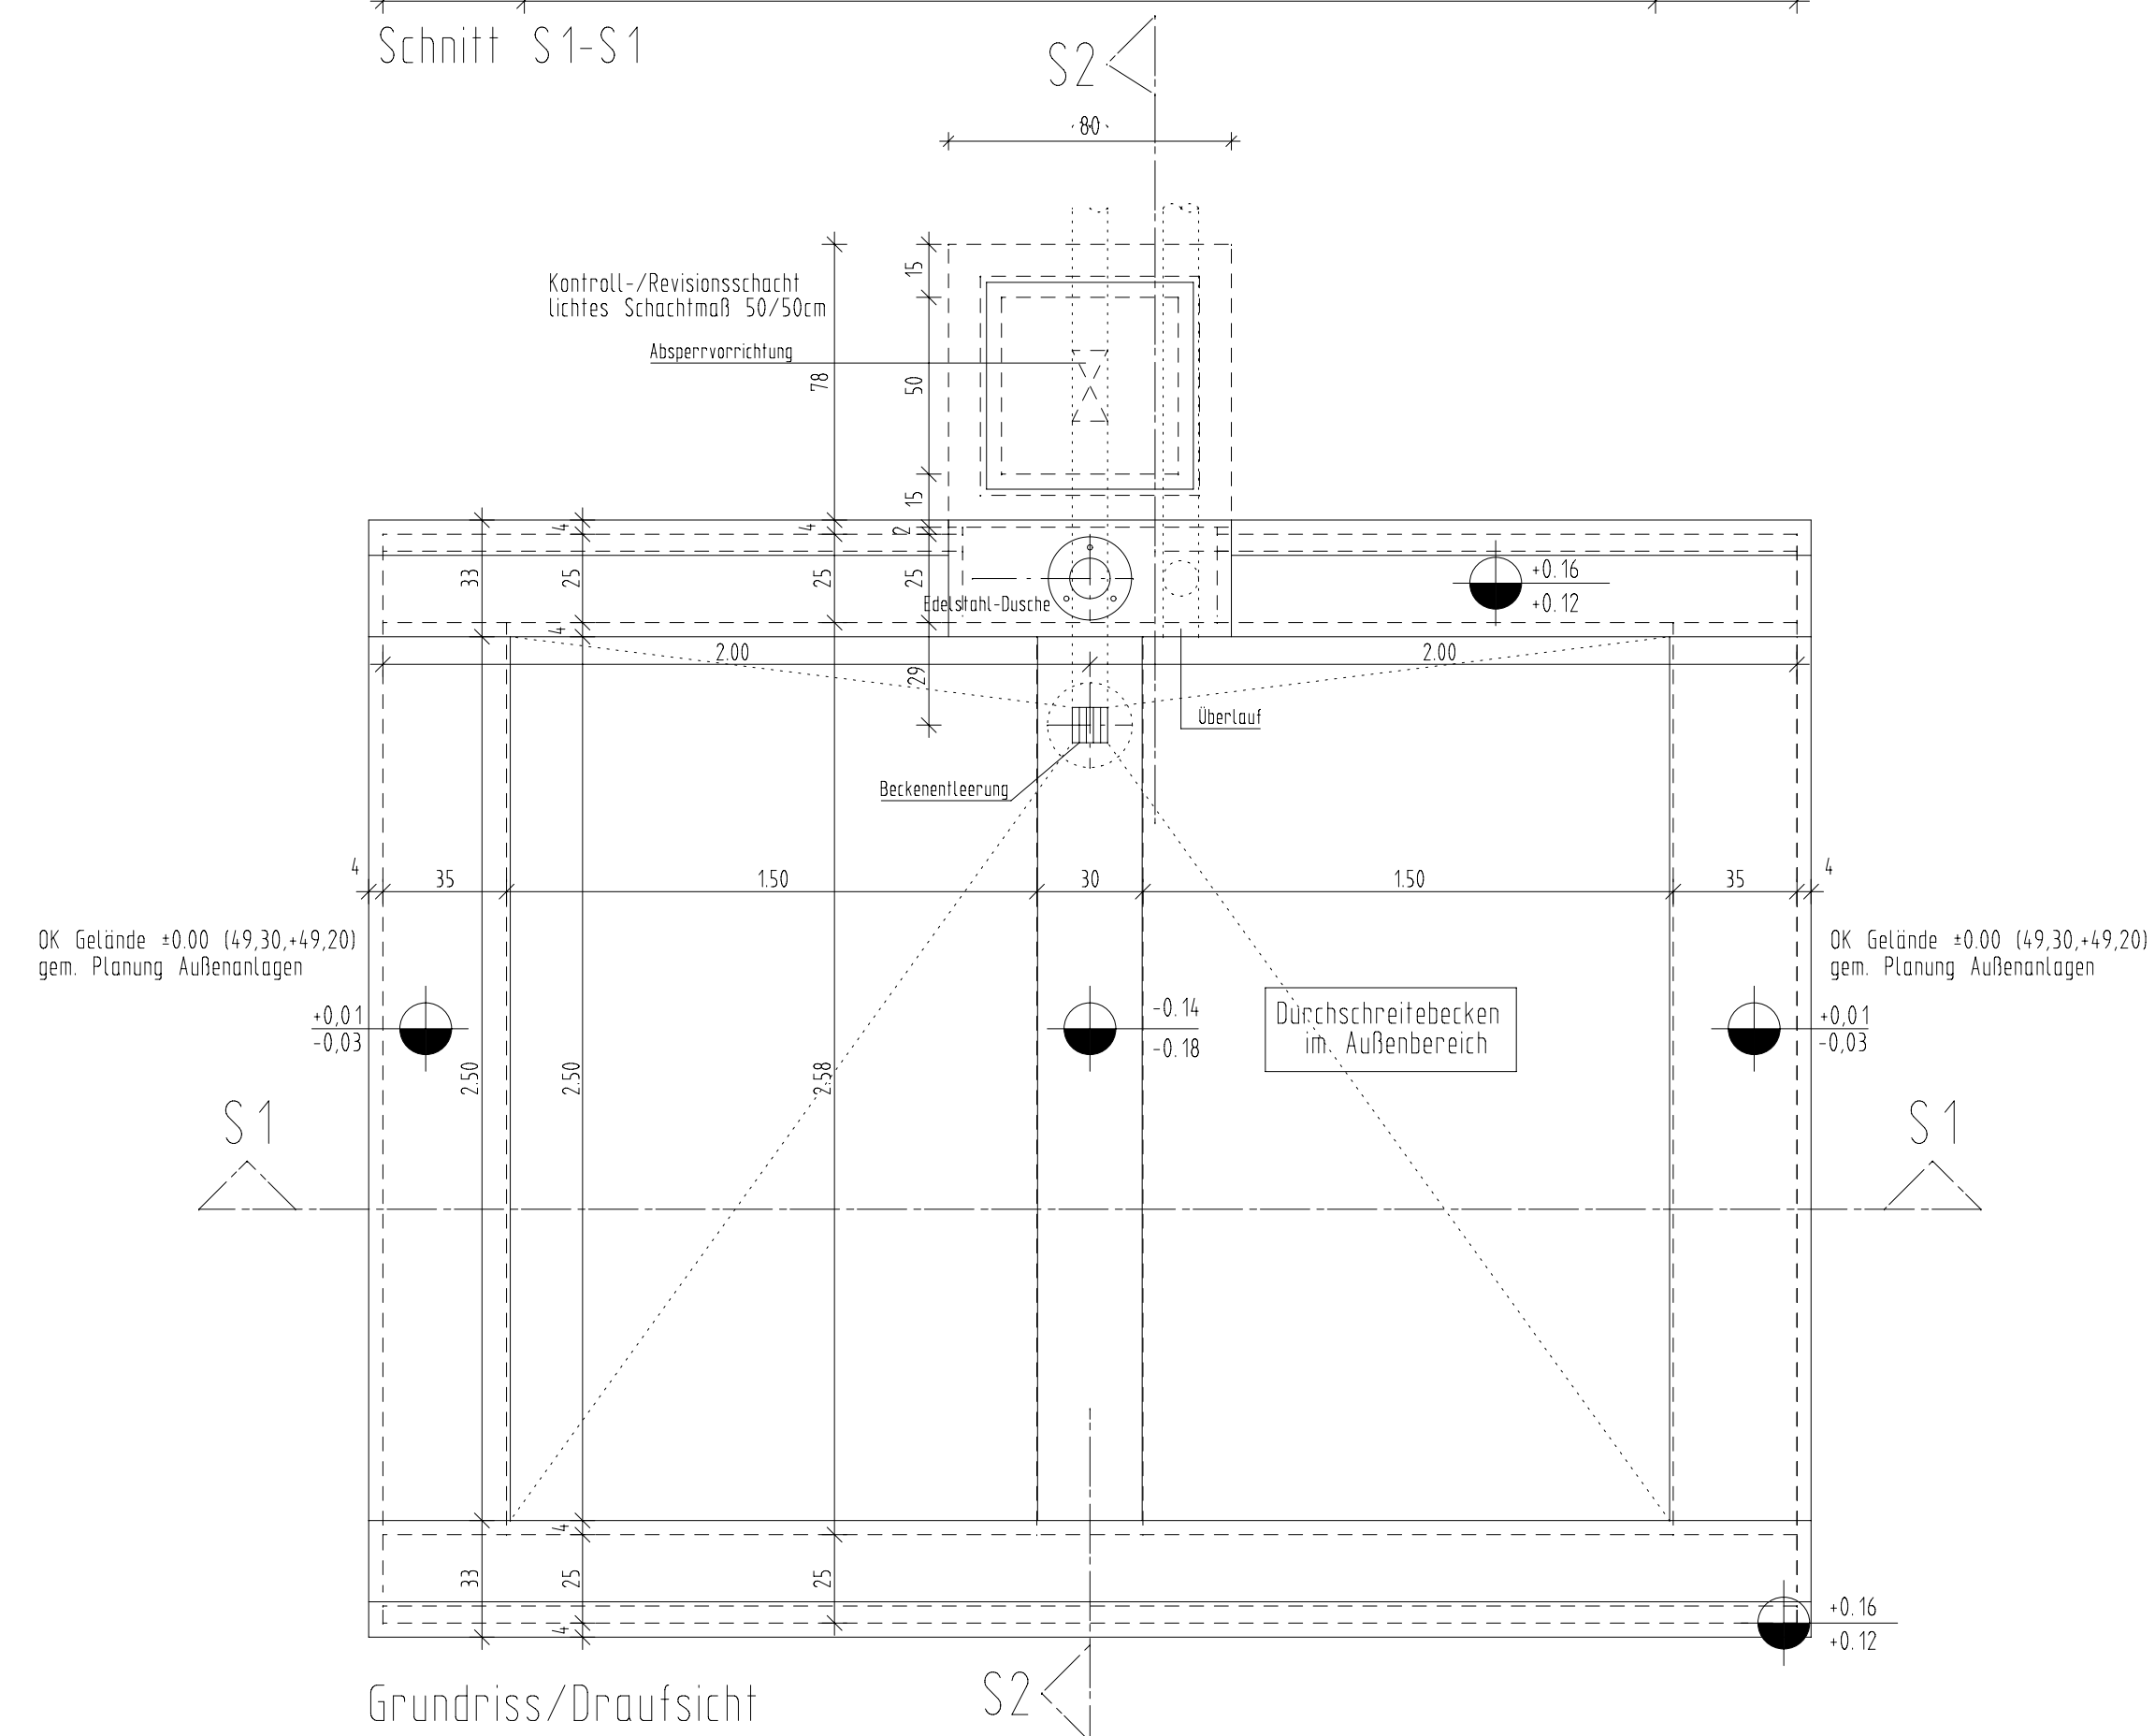

M 1:20


OKFF Durchschreitebecken
sind der Aussenanlagen-
planung zu entnehmen


ALLE MASSE DER ARCH. UND ING. PLÄNE SIND VOM UNTERNEHMER VERANTWORTLICH VOR BAUBEGINN ZU PRÜFEN. ABWEICHUNGEN SIND DER BAULEITUNG SOFORT MITZUTEILEN. DIESER PLAN GILT NUR IN VERBINDUNG MIT DEN GÜLTIGEN SCHAL- UND BEWEHRUNGS- UND HAUSTECHNIKPLÄNEN. SÄMTLICHE MASSANGABEN VON BESTEHENDEN BAUTEILEN SIND LICHT FERTIGMASSE SÄMTLICHE HÖHENANGABEN (TÜRHOHEN_USW.) GELTEN VON OKKF SOWEIT NICHT ANDERS VERMERKT.

	Stahlbeton nach Statik
	unbewehrter Beton nach Statik
	Tragendes Mauerwerk: - KS12, MGr.IIa, Rohdichte $\gamma_{1,8} \text{ kg/dm}^3$
	Bestand

06	09.10.2008	Ko	Anpassung an Vorgaben HT
05	26.08.2008	Ko	NN Angabe in Schriftfeld aktualisiert
04	26.06.08	Ko	Duschkloel verschoben nach Entscheidung NBE
03	11.06.08	Ko	Duschkloel verschoben nach Angabe CONSTATA
02	02.06.08	Rep	Seitliche Aufkantung abgeschrägt.
01	20.05.08	Ko	Seitliche Aufkantung abgeschrägt. Höhe Überlauf geändert.
INDEX	DATUM	NAM	ÄNDERUNGSVERMERK

AUSFÜHRUNGSPLAN

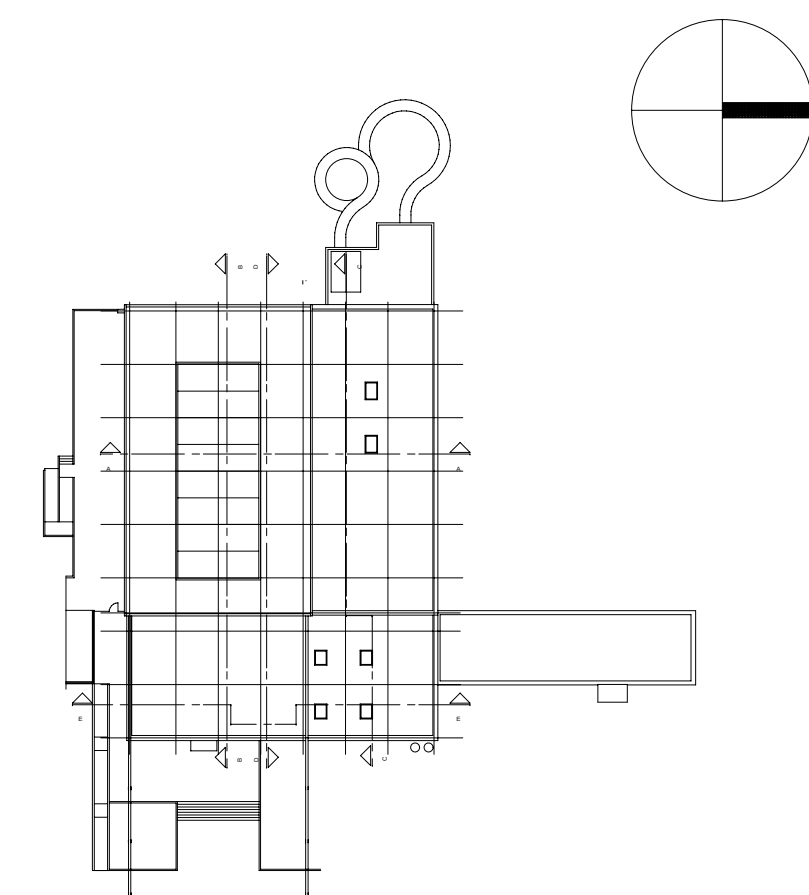

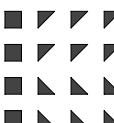PROJEKT	NORDBAD 21 NEUSSER WEYHE 14-16 41462 NEUSS				 ZEITBAD 21 KRIEGERSYSTEM
BAUHERR	 NEUSSER BÄDER UND EISSPORTHALLE GMBH MOSELSTRASSE 2-27 41464 NEUSS				TEL.: (02131) 5310-0 FAX: (02131) 5310-77 MAIL: info@stadwerke-neuss.de
ARCHITEKT	 DR. KRIEGER ARCHITEKTEN + INGENIEURE GmbH & Co.KG BLUMENSTRASSE 2 42551 VELBERT	TEL.: (02051) 3107-0 FAX: (02051) 3107-90 MAIL: info@architekt.krieger.de			
ZEICHNUNG	DURCHSCHREITE- BECKEN AUSSEN				OKFFB +/- 0.00m = NHN +38.775 m
BLATTGRÖSSE	GEZEICHNET	PROJEKTL EITUNG	DATUM	MASSTAB	INDEX
70.0 x 42.0 cm	Rep	Thönnelt	30.04.2008	1:20	06
UNTERSCHRIFT ARCHITEKT:			UNTERSCHRIFT BAUHERR:		ZEICHNUNGSNR.
					WB 5