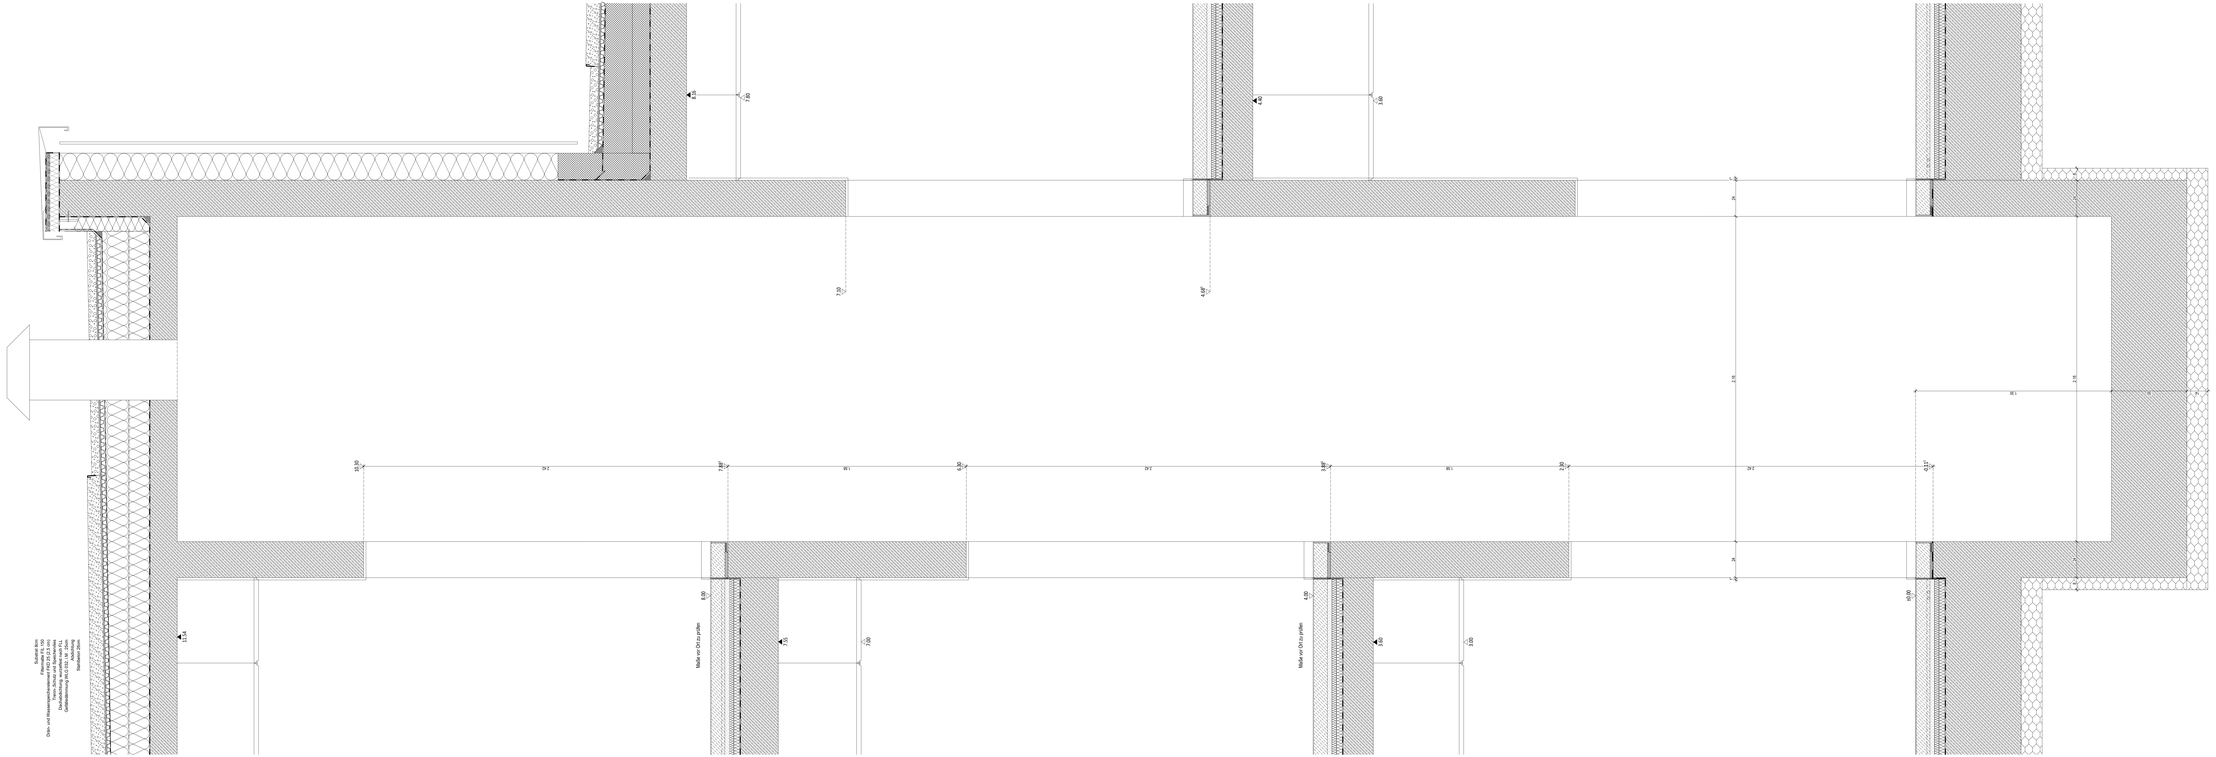

PROJEKT	460-301

Erweiterung Gillbachschule Rommerskirchen

Nettesheimer Weg 44
41569 Rommerskirchen

BAUHERR

Gemeinde Rommerskirchen

Bahnstraße 51
41569 Rommerskirchen
Tel.: 02183 / 800-0
Fax: 02183 / 800-27

ARCHITEKT

berger architekten gmbh
rudolf-diesel-straße 3
41516 grevenbroich
tel.: 02181 - 21201 - 0
email: info@berger-architekten.de

PLANINHALT

Ausschreibungsplanung vom 16.10.2026

PLANINHALT

Aufzugschacht

MASSTAB	ERSTELLT	GEÄNDERT	GEZEICHNET
1:10	06.11.25	-	BE / TB
PROJEKT-NR.	PLAN-NR.	FORMAT	INDEX
460	460-301	171/55	-

BAUHERR	ARCHITEKT
	berger architekten gmbh RUDOLF-DIESEL-STR. 3, 41516 GREVENBROICH