




Obergeschoss

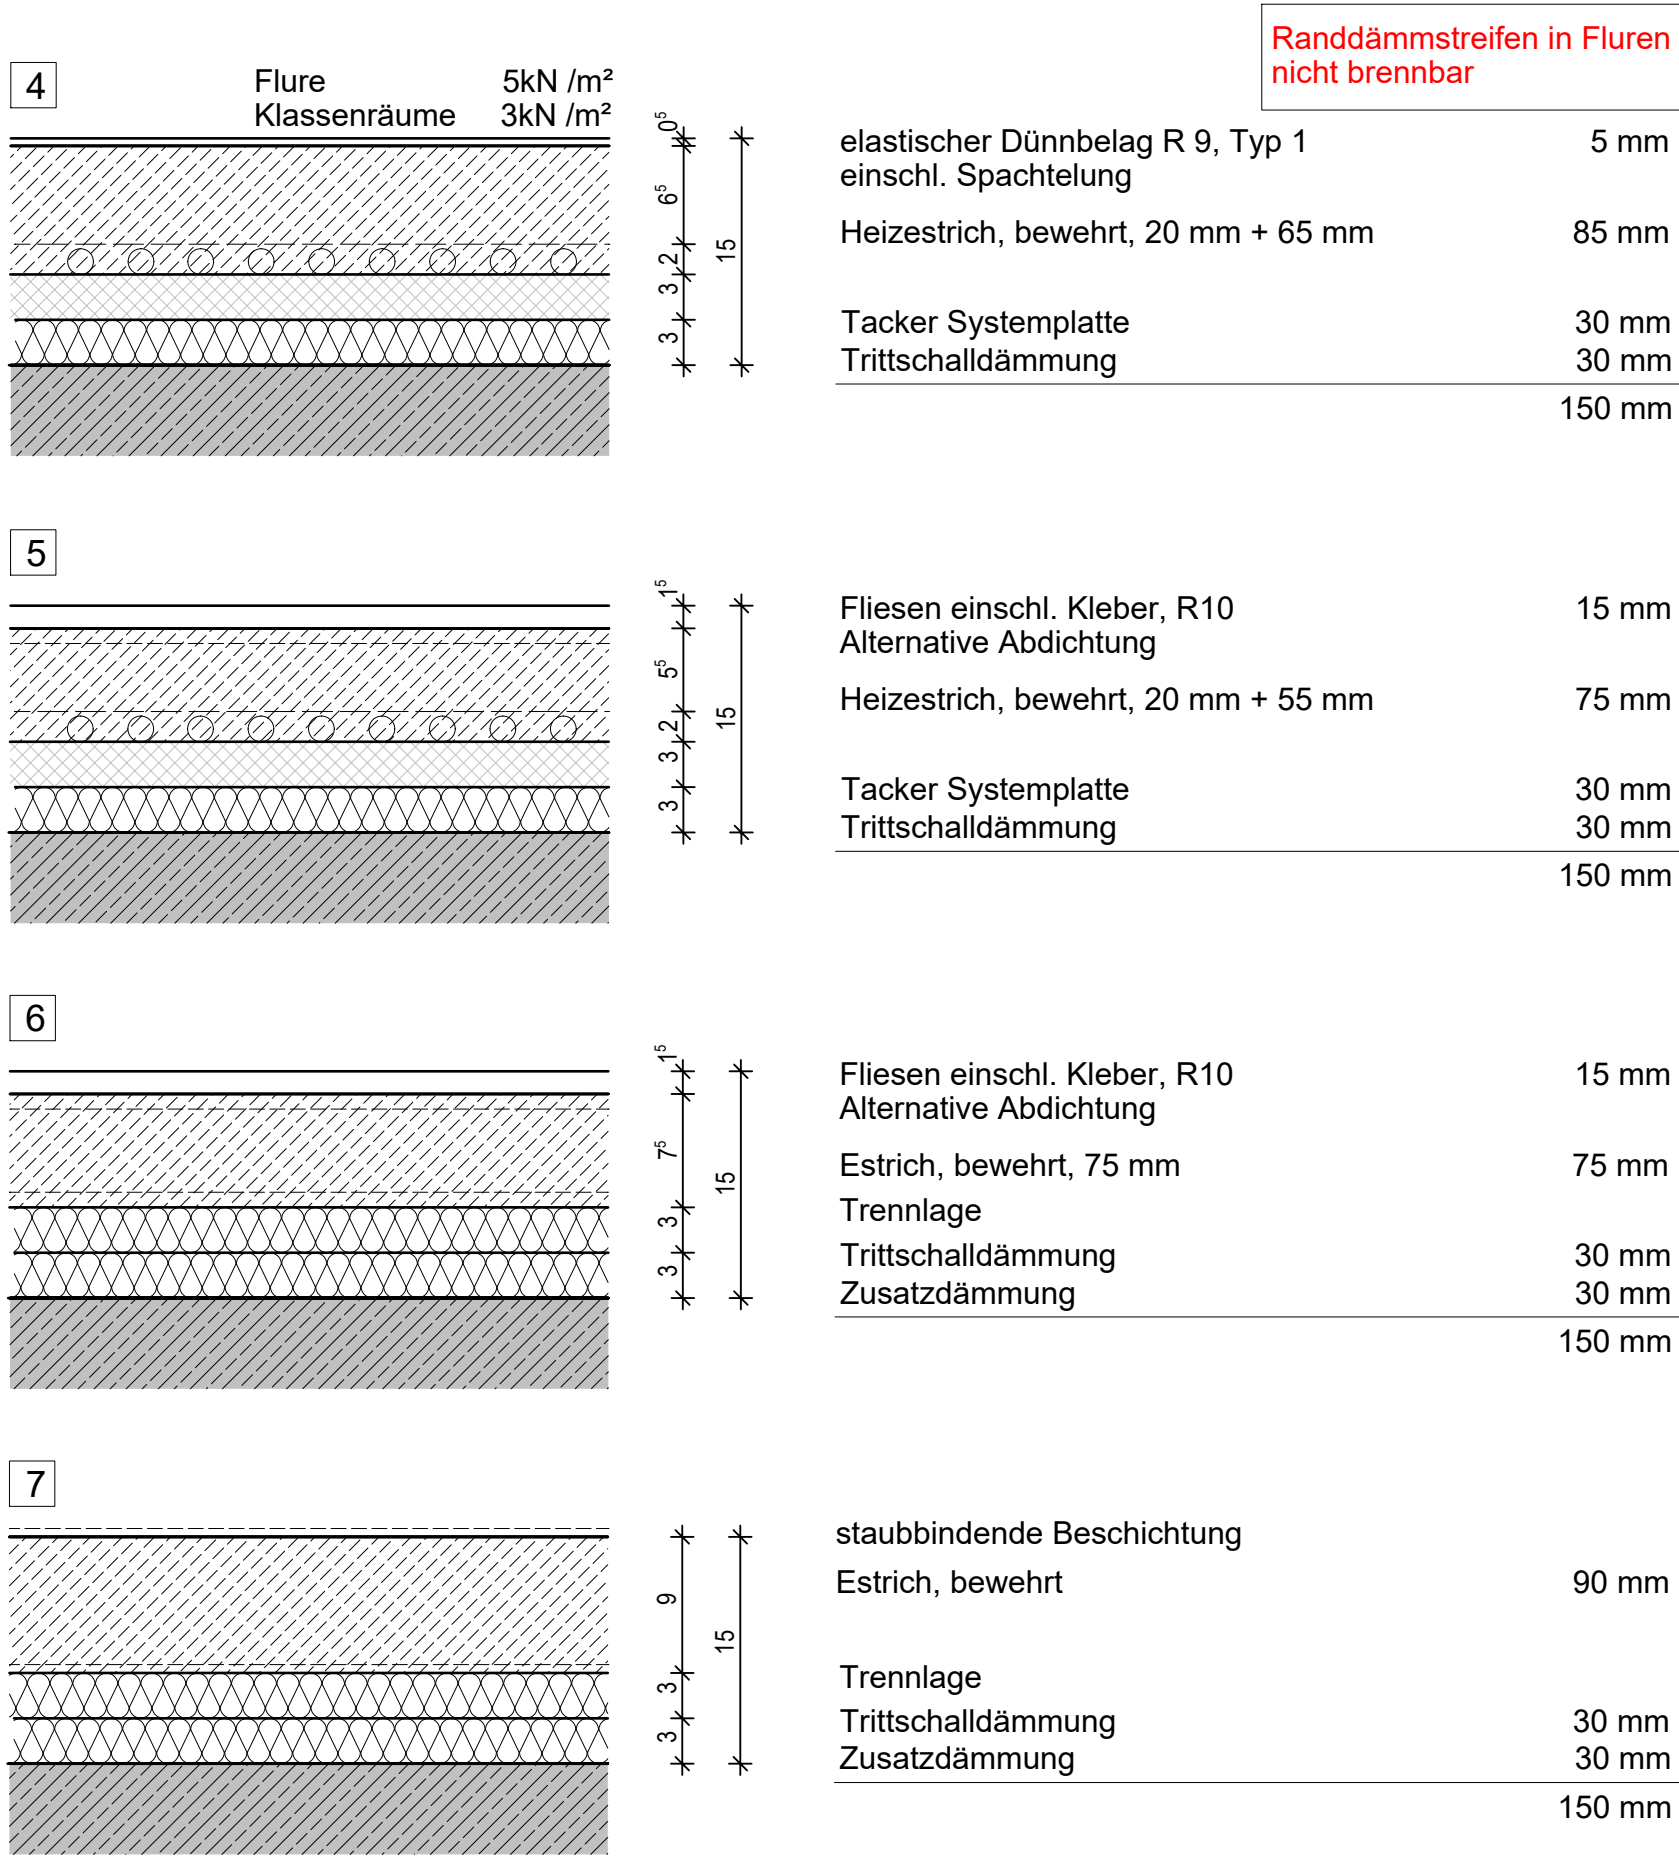

Verbindungstreppe Obergeschoss

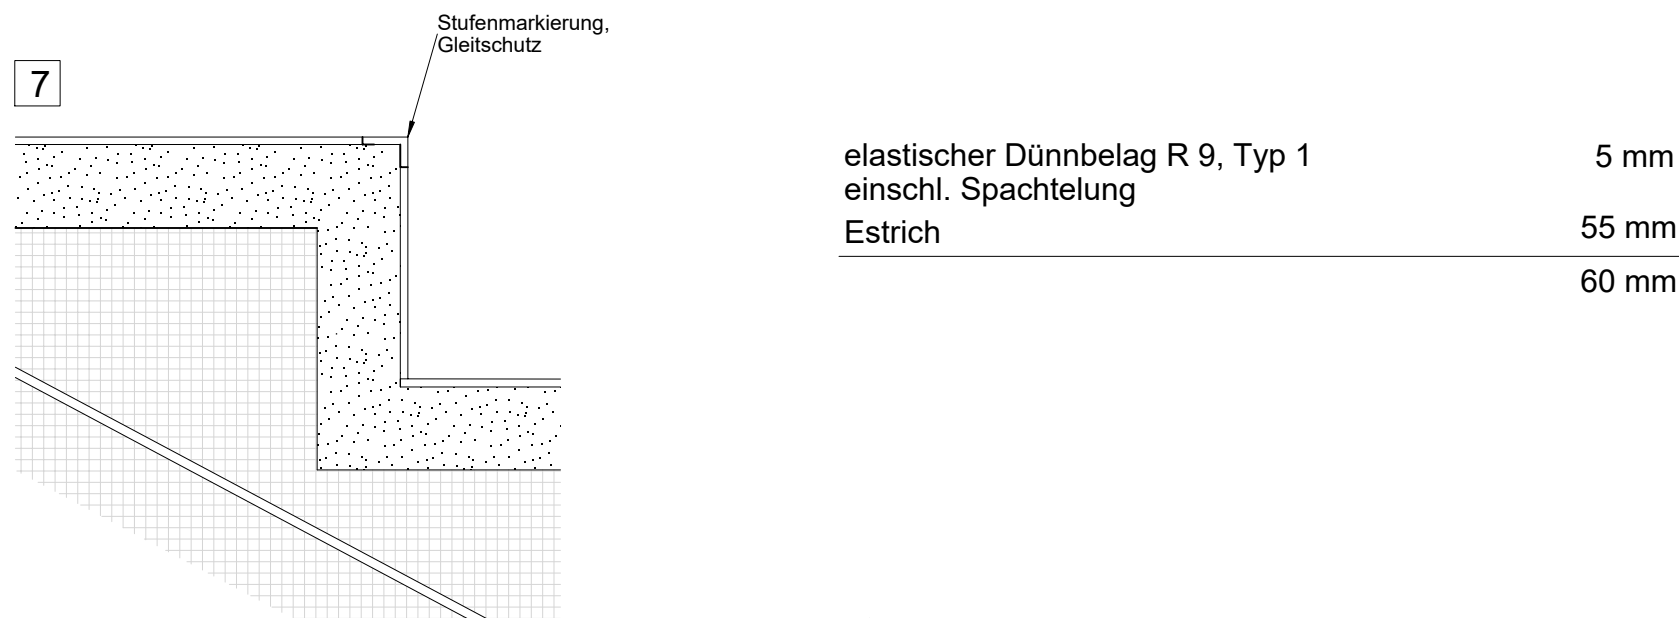

Erdgeschoss

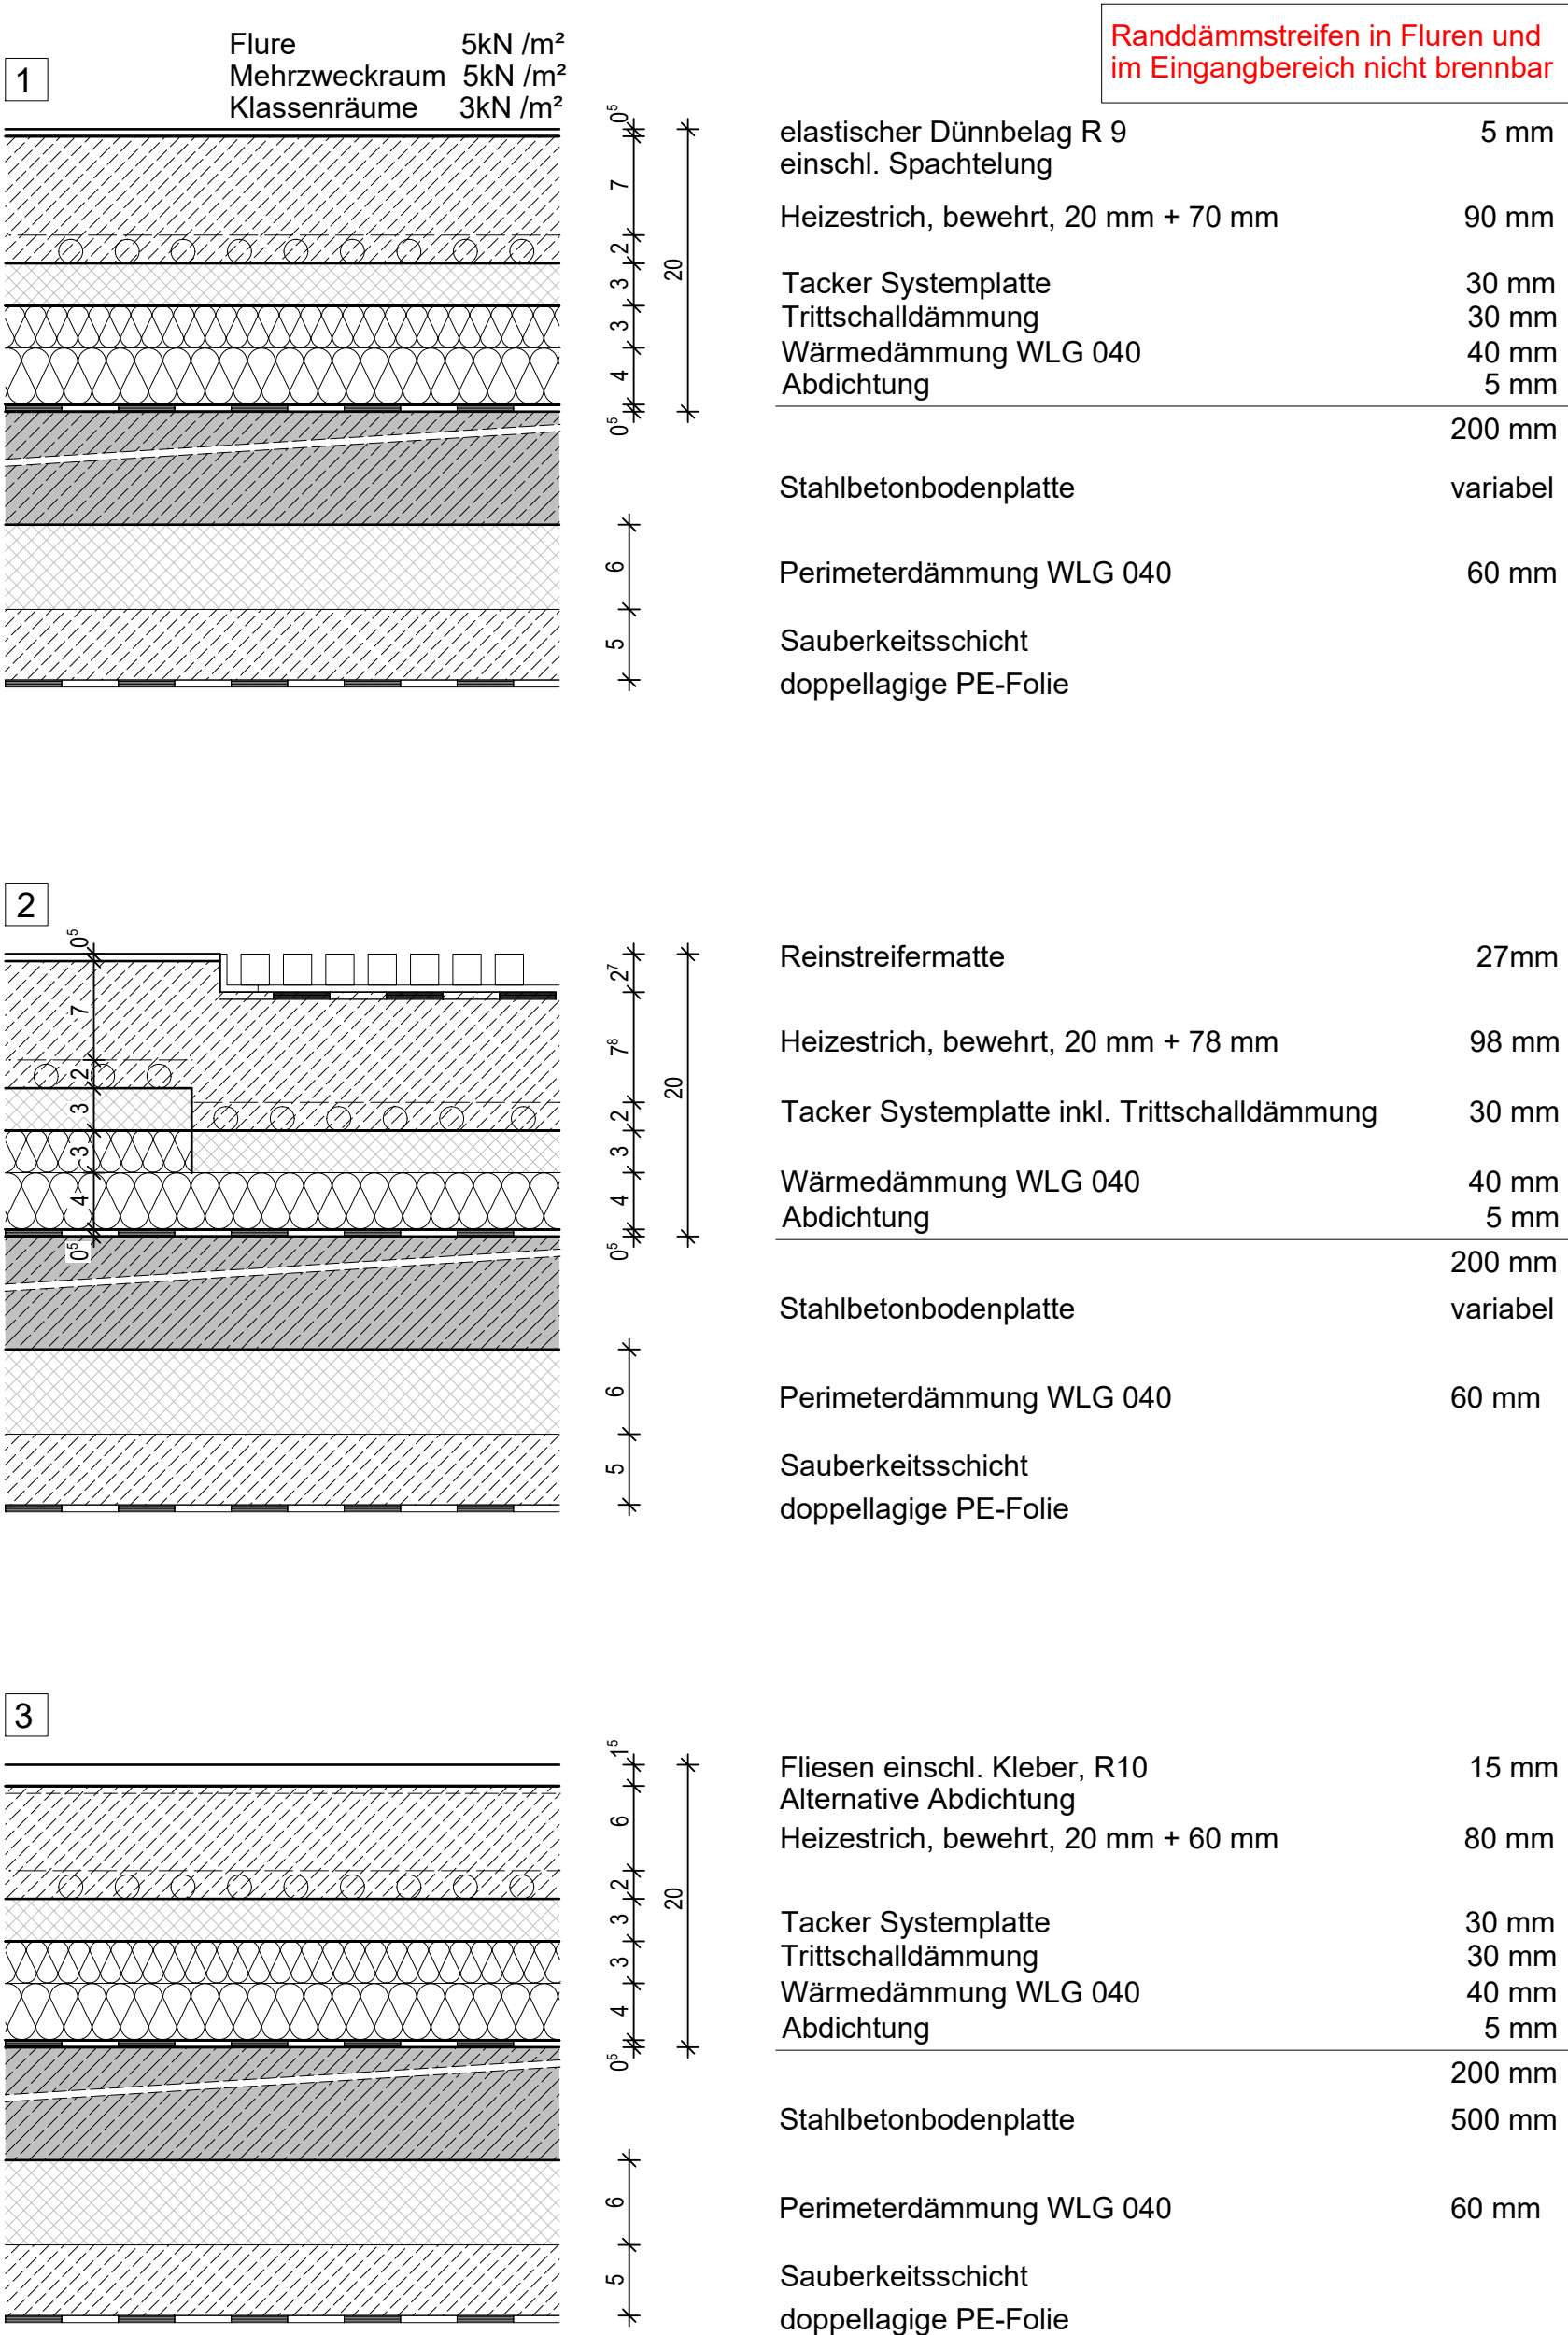

PROJEKT		460-350	
Umbau und Erweiterung Gillbachschule Rommerskirchen			
Nettesheimer Weg 44 41569 Rommerskirchen			
BAUHERR			
Gemeinde Rommerskirchen			
Bahnstraße 51 41569 Rommerskirchen Tel.: 02183 / 800-0			
ARCHITEKT			
berger architekten gmbh rudolf-diesel-straße 3 41516 grevenbroich tel.: 02181 - 21201 - 0 email: info@berger-architekten.de			
PLANINHALT			
Ausschreibungsplanung vom 16.10.2026			
PLANINHALT			
Fußbodenaufbau			
MASSTAB	ERSTELLT	GEÄNDERT	GEZEICHNET
1:5	20.03.2025	-	BE / TB
PROJEKT-NR.	PLAN-NR.	FORMAT	INDEX
460	460-350	76/40	-
BAUHERR		ARCHITEKT	
		berger architekten gmbh RUDOLF-DIESEL-STR. 3, 41516 GREVENBROICH	