


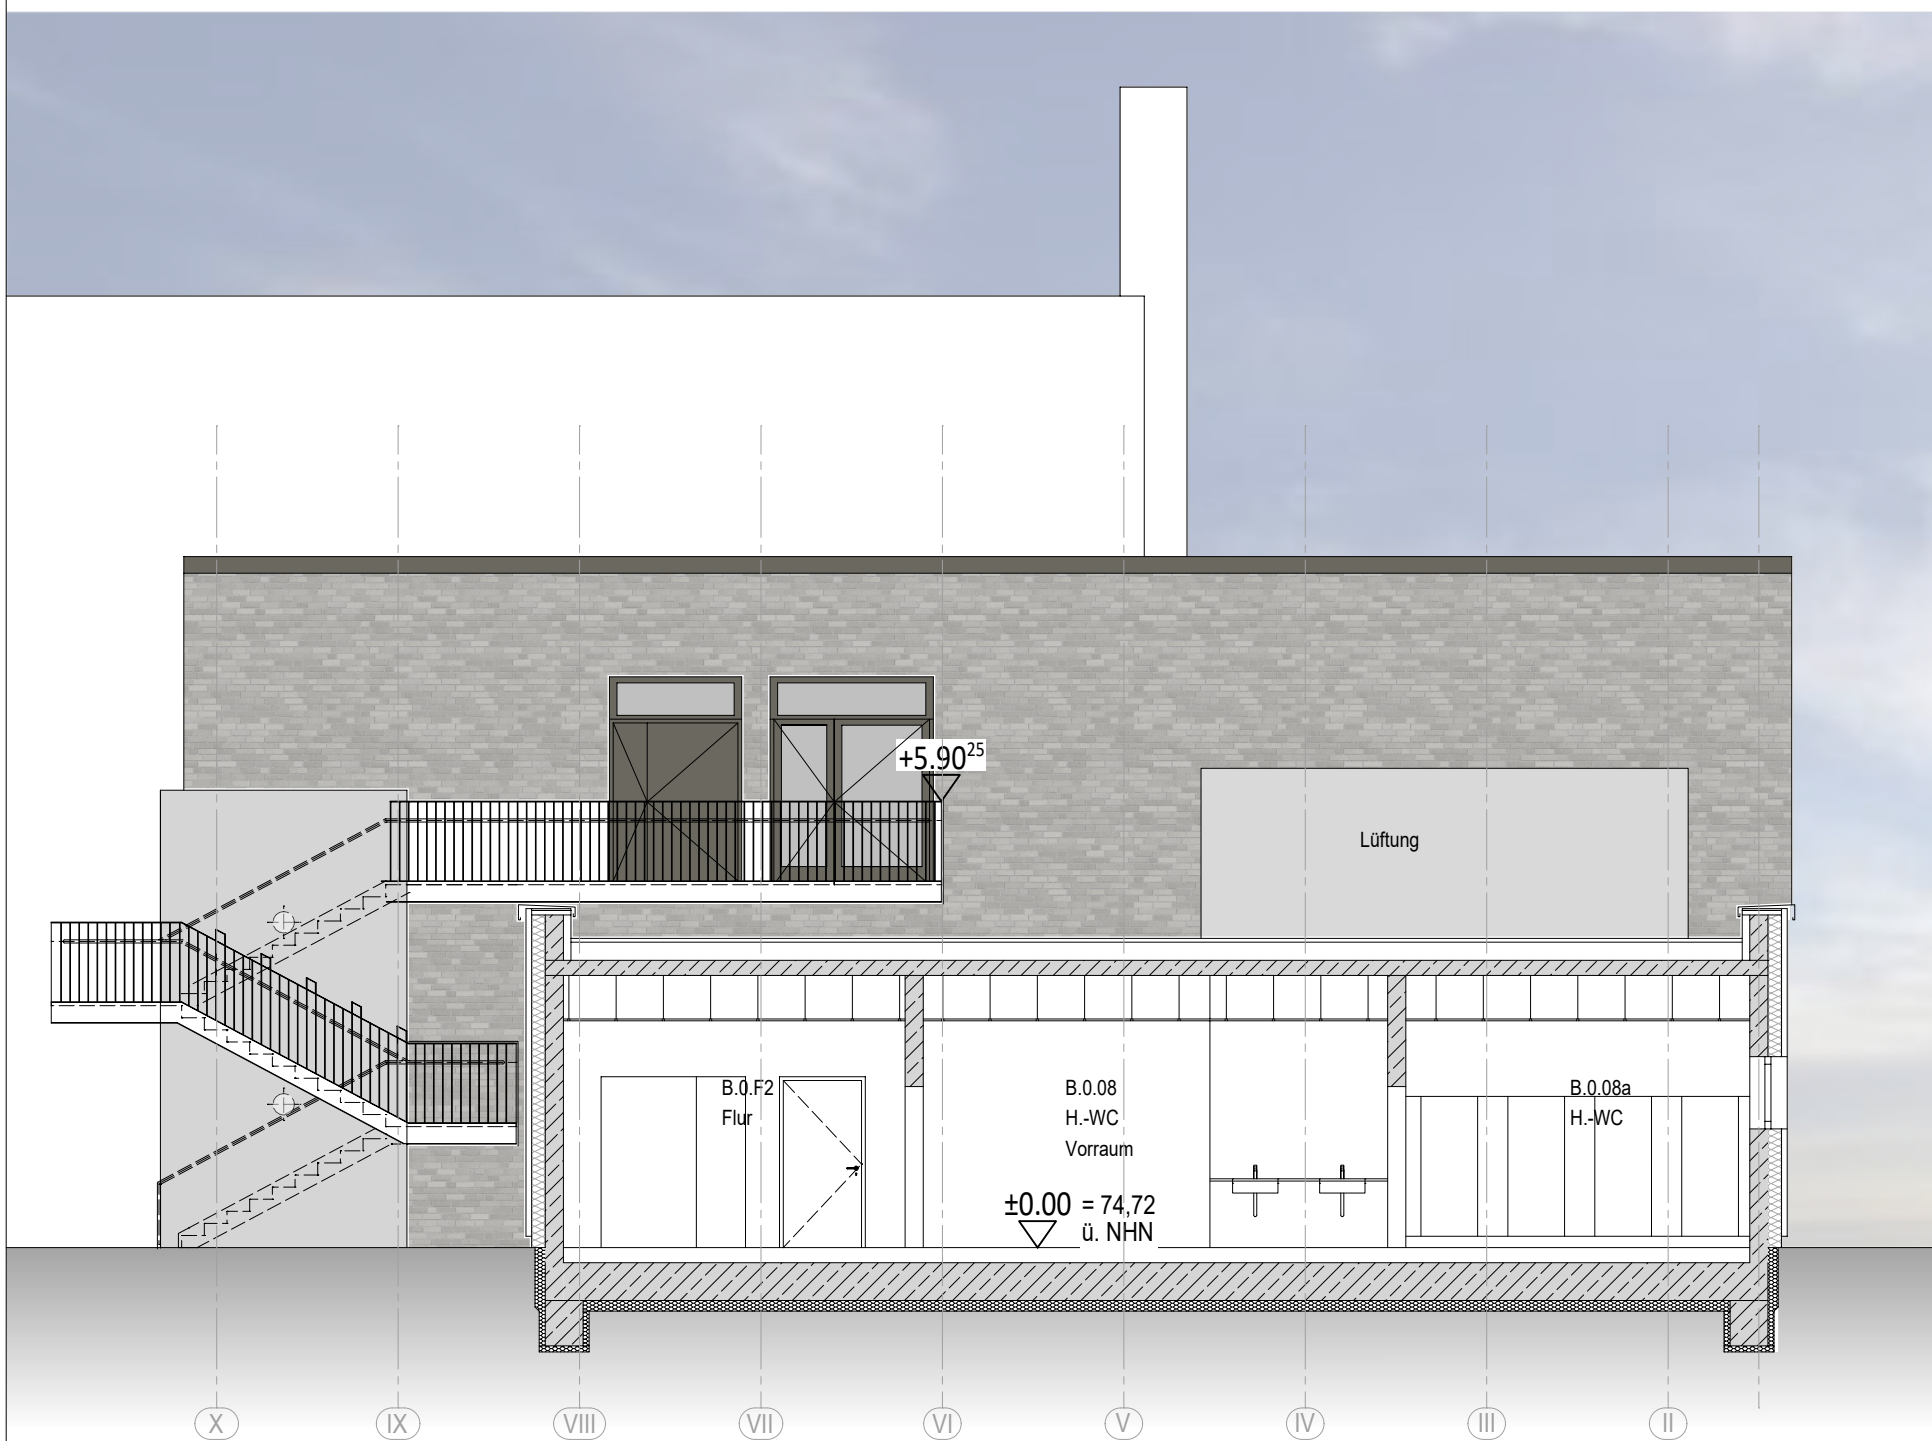

PROJEKT		460-106	
Erweiterung Gillbachschule Rommerskirchen			
Nettesheimer Weg 44 41569 Rommerskirchen			
BAUHERR			
Gemeinde Rommerskirchen			
Bahnstraße 51 41569 Rommerskirchen Tel.: 02183 / 800-0 Fax: 02183 / 800-27			
ARCHITEKT			
berger architekten gmbh rudolf-diesel-strasse 3 41516 grevenbroich tel.: 02181 - 21201 - 0 email: info@berger-architekten.de			
PLANINHALT			
Bauantrag vom 08.04.2026			
Ansichten			
MASSTAB	ERSTELLT	GEÄNDERT	GEZEICHNET
1:100	17.12.2025	-	BE / TB
PROJEKT-NR.	PLAN-NR.	FORMAT	INDEX
460	460-106	114/75	-
BAUHERR		ARCHITEKT	
		berger architekten gmbh RUDOLF-DIESEL-STR. 3, 41516 GREVENBROICH	