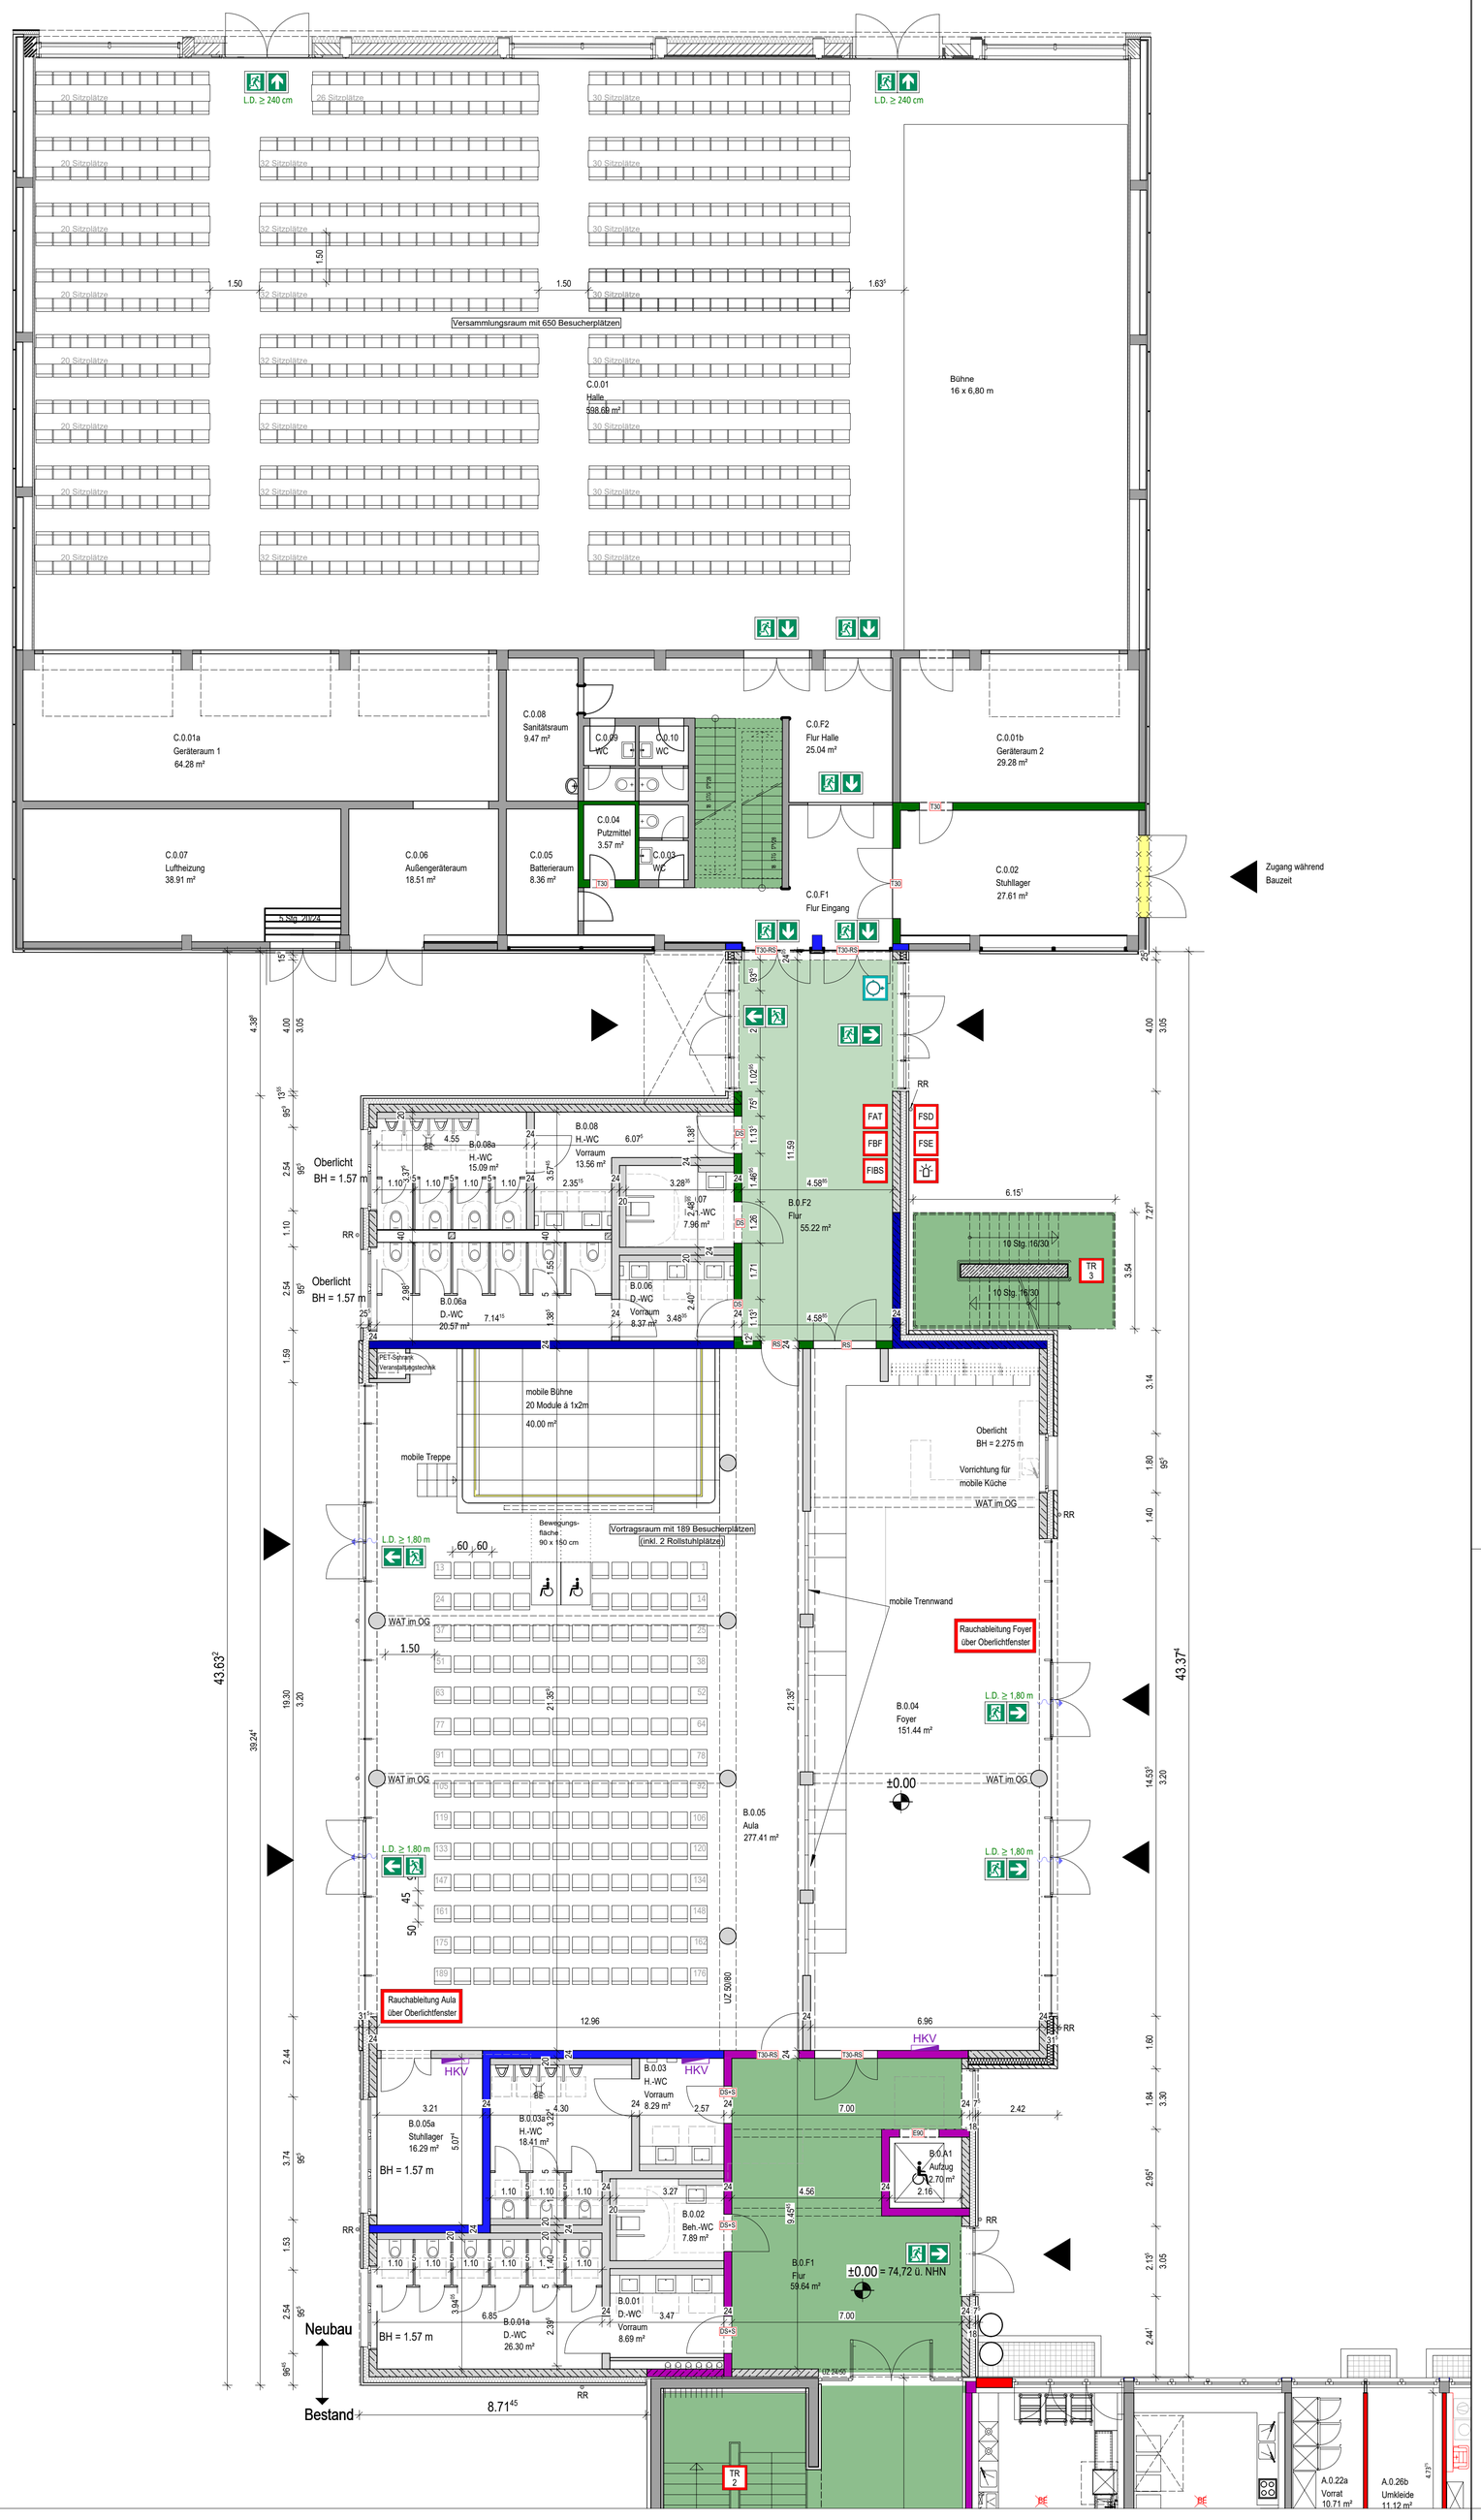


| PROJEKT | 460-113 |
|---|---|
| Erweiterung Gillbachschule Rommerskirchen<br><br>Nettesheimer Weg 44<br>41569 Rommerskirchen | |

**BAUHERR**

Gemeinde Rommerskirchen

Bahnstraße 51
41569 Rommerskirchen
Tel.: 02183 / 800-0

**ARCHITEKT**

berger architekten gmbh
rudolf-diesel-straße 3
41516 grevenbroich
tel.: 02181 - 21201 - 0
email: info@berger-architekten.de

**PLANINHALT**

Bauantrag vom 08.04.2026

PLANINHALT

Bestuhlungsplan V3

| MASSTAB | ERSTELLT | GEÄNDERT | GEZEICHNET |
|---|---|---|---|
| 1:100 | 20.02.2026 | - | BE / TB |
| PROJEKT-NR. | PLAN-NR. | FORMAT | INDEX |
| 460 | 460-113 | 76/80 | - |

| BAUHERR | ARCHITEKT |
|---|---|
| | berger architekten gmbh<br>RUDOLF-DIESEL-STR. 3, 41516 GREVENBROICH |