




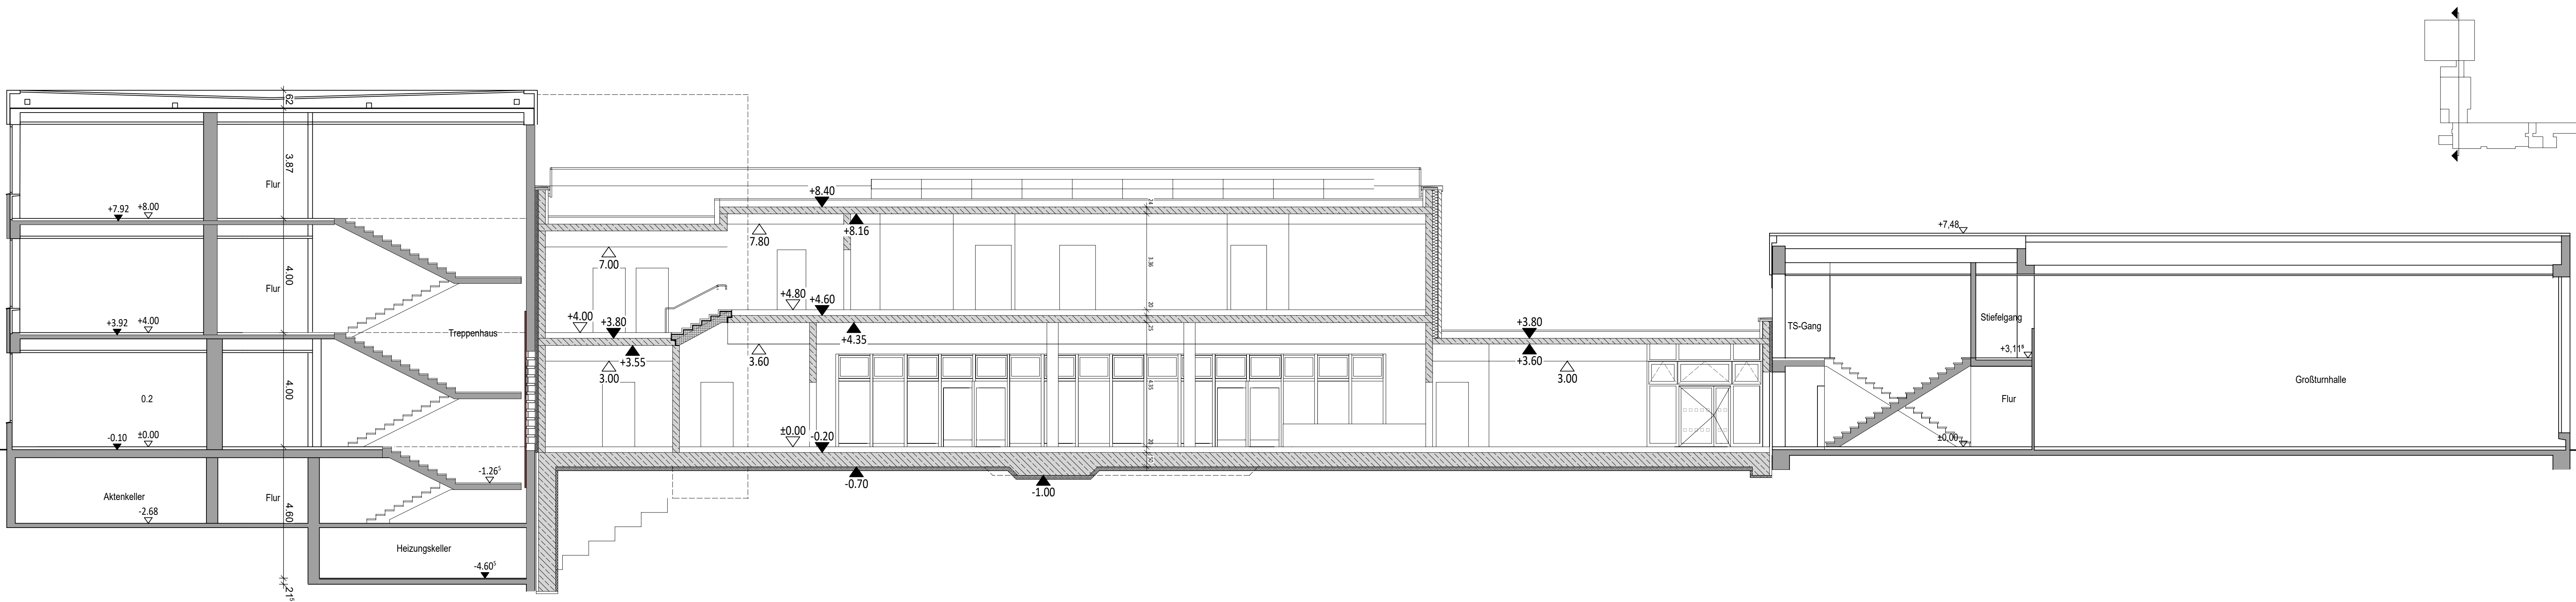


Schnitt I-I

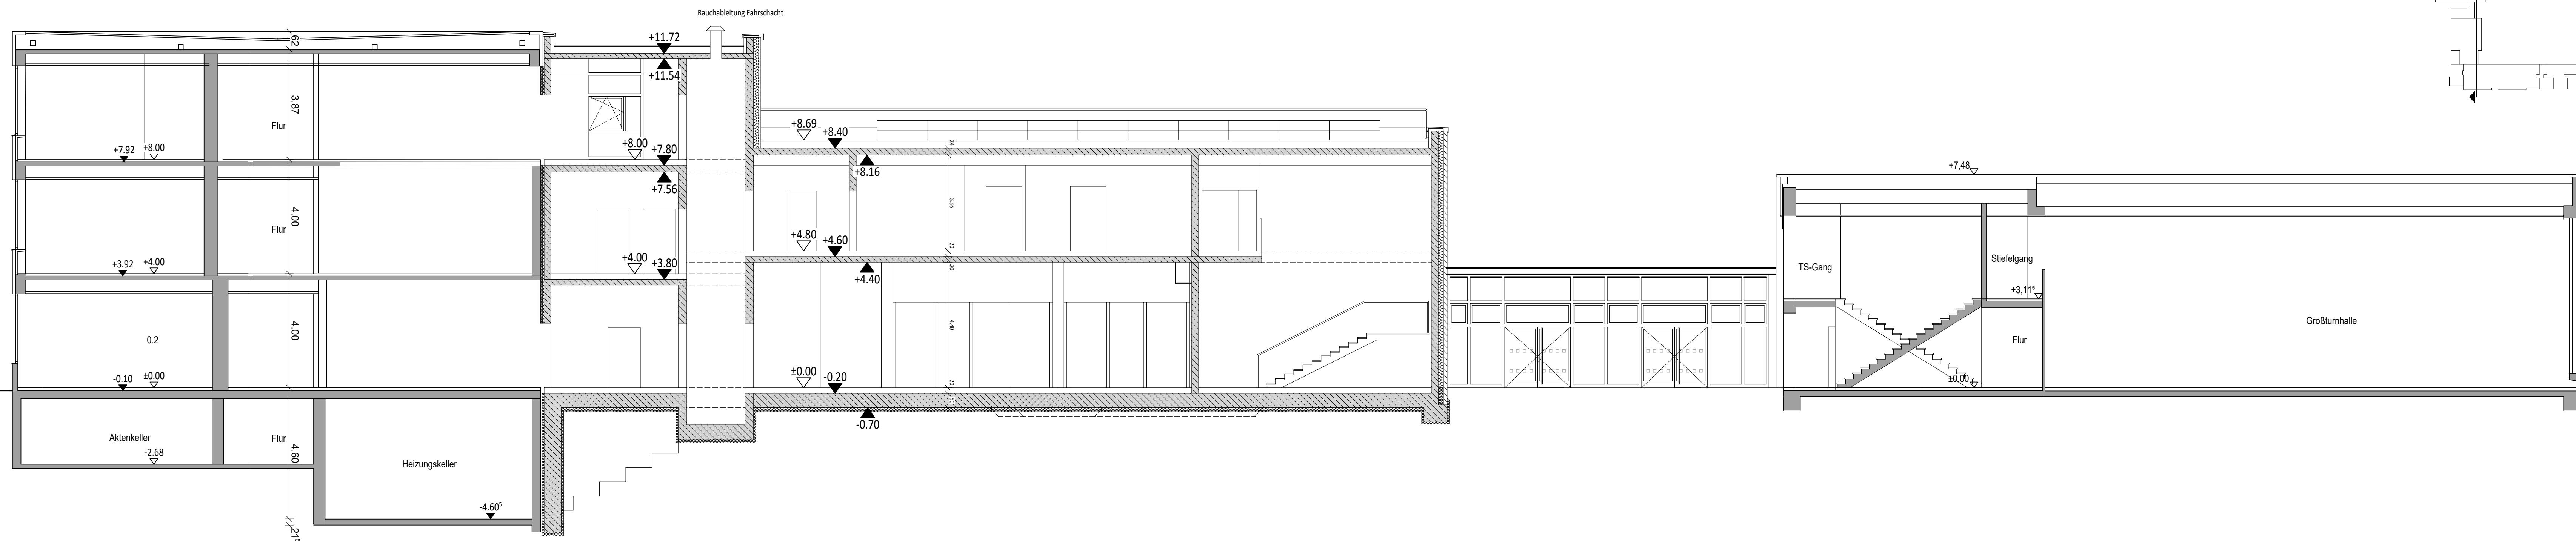

Schnitt II-II

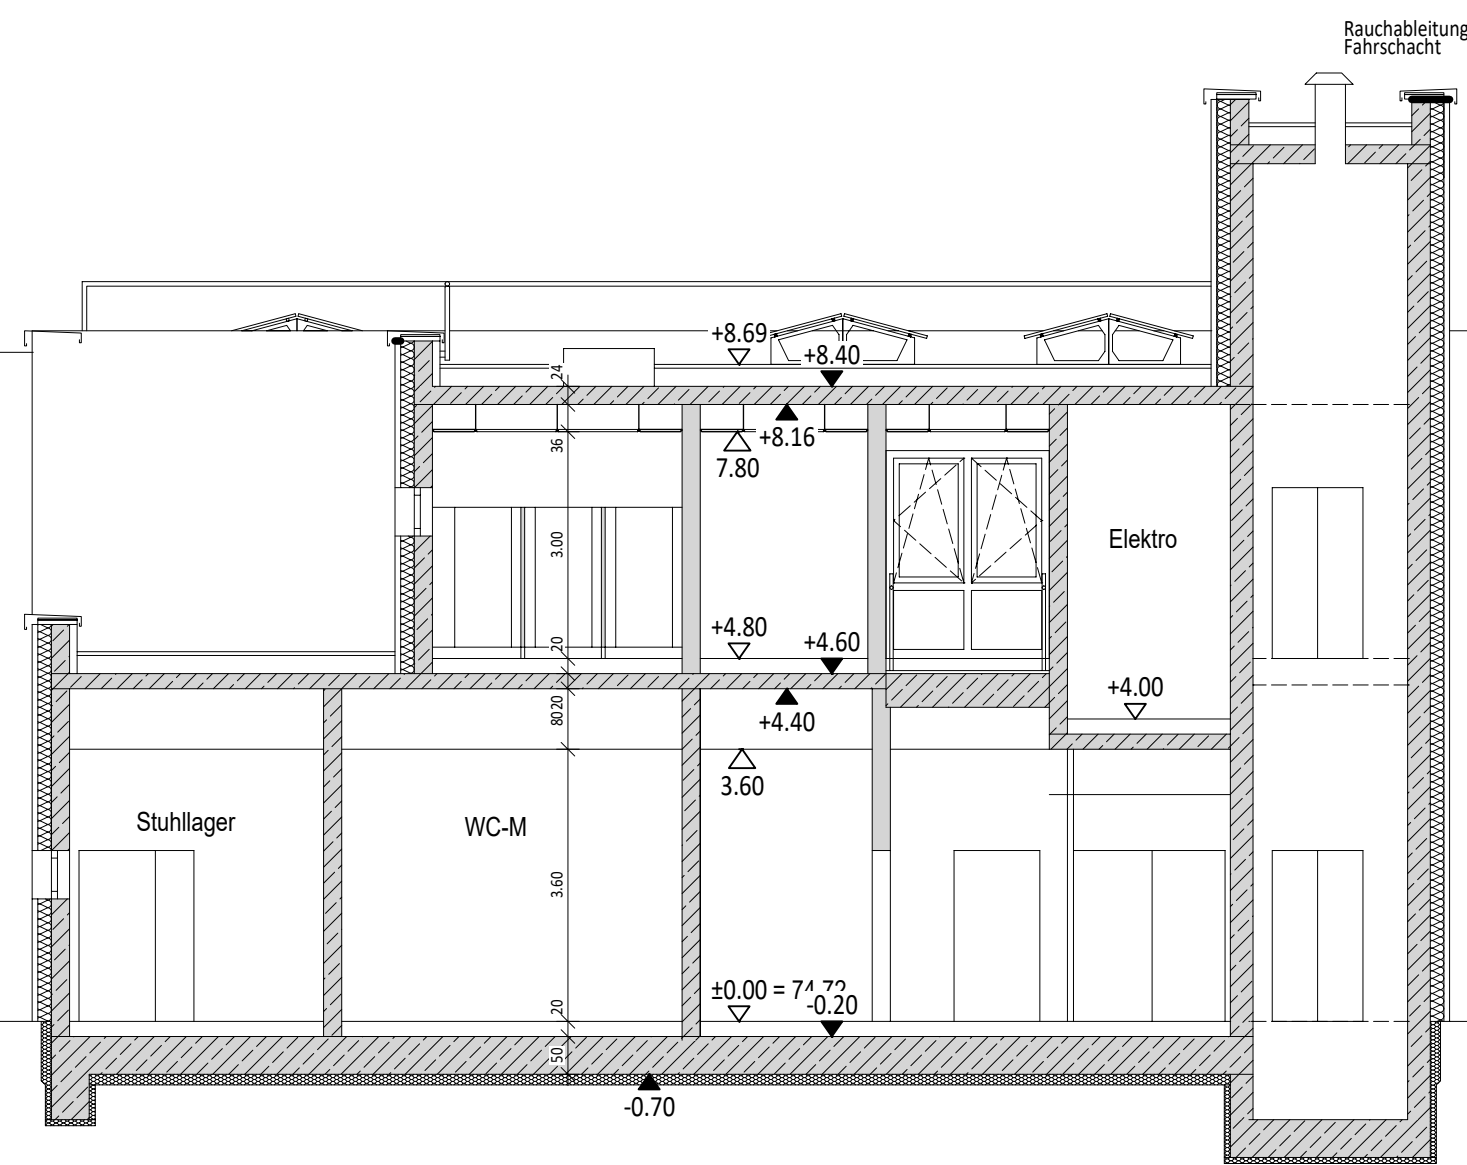

Schnitt III-III

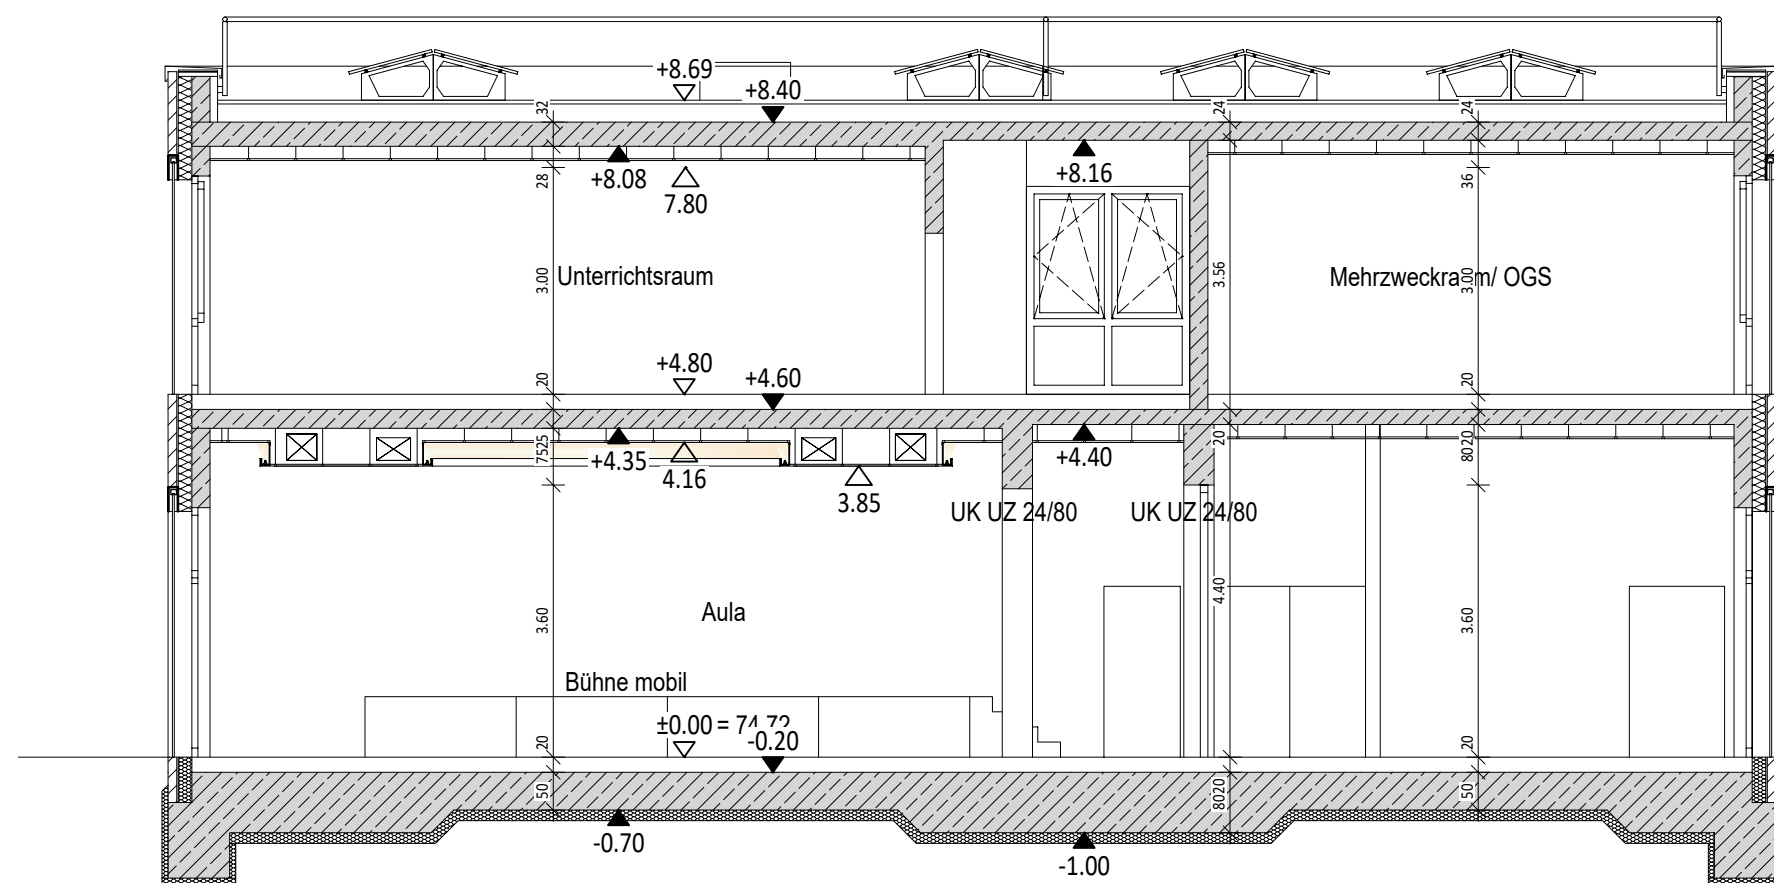

Schnitt IV-IV

PROJEKT	460-105
---------	---------

Erweiterung Gillbachschule Rommerskirchen

Nettesheimer Weg 44
41569 Rommerskirchen

BAUHERR
Gemeinde Rommerskirchen

Bahnstraße 51
41569 Rommerskirchen
Tel.: 02183 / 800-0
Fax: 02183 / 800-27



ARCHITEKT
berger architekten gmbh
rudolf-diesel-strasse 3
41516 grevenbroich
tel.: 02181 - 21201 - 0
email: info@berger-architekten.de



PLANINHALT

Bauantrag vom 31.10.2025

PLANINHALT			
Schnitte			
MASSTAB	ERSTELLT	GEÄNDERT	GEZEICHNET
1:100	15.10.25	-	BE / TB
PROJEKT-NR.	PLAN-NR.	FORMAT	INDEX
460	460-105	114/60	-

BAUHERR	ARCHITEKT
---------	-----------

berger architekten gmbh
RUDOLF-DIESEL-STR. 3, 41516 GREVENBROICH