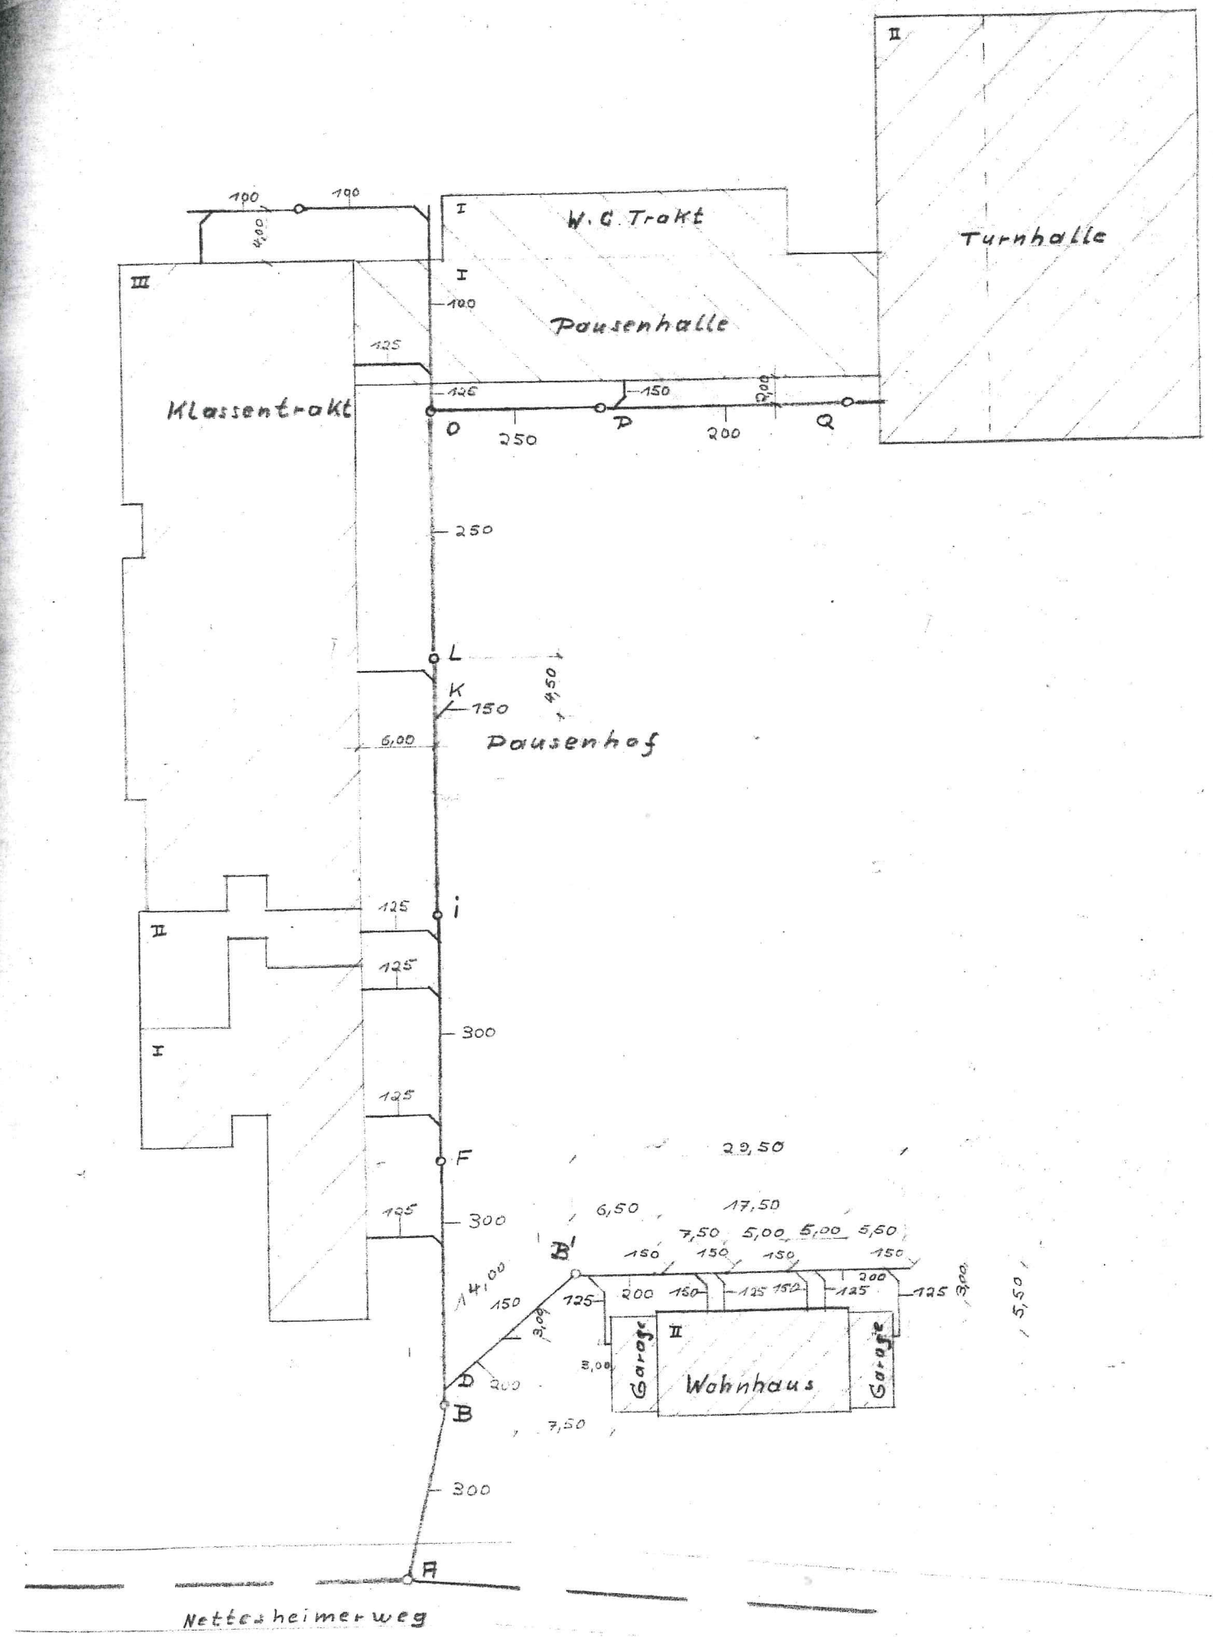


V.: 4

Abrechnungsplan zur Entwässerung

der Hauptschule ROMMERSKIRCHEN

M. 1:500

26. April 1971

gez.