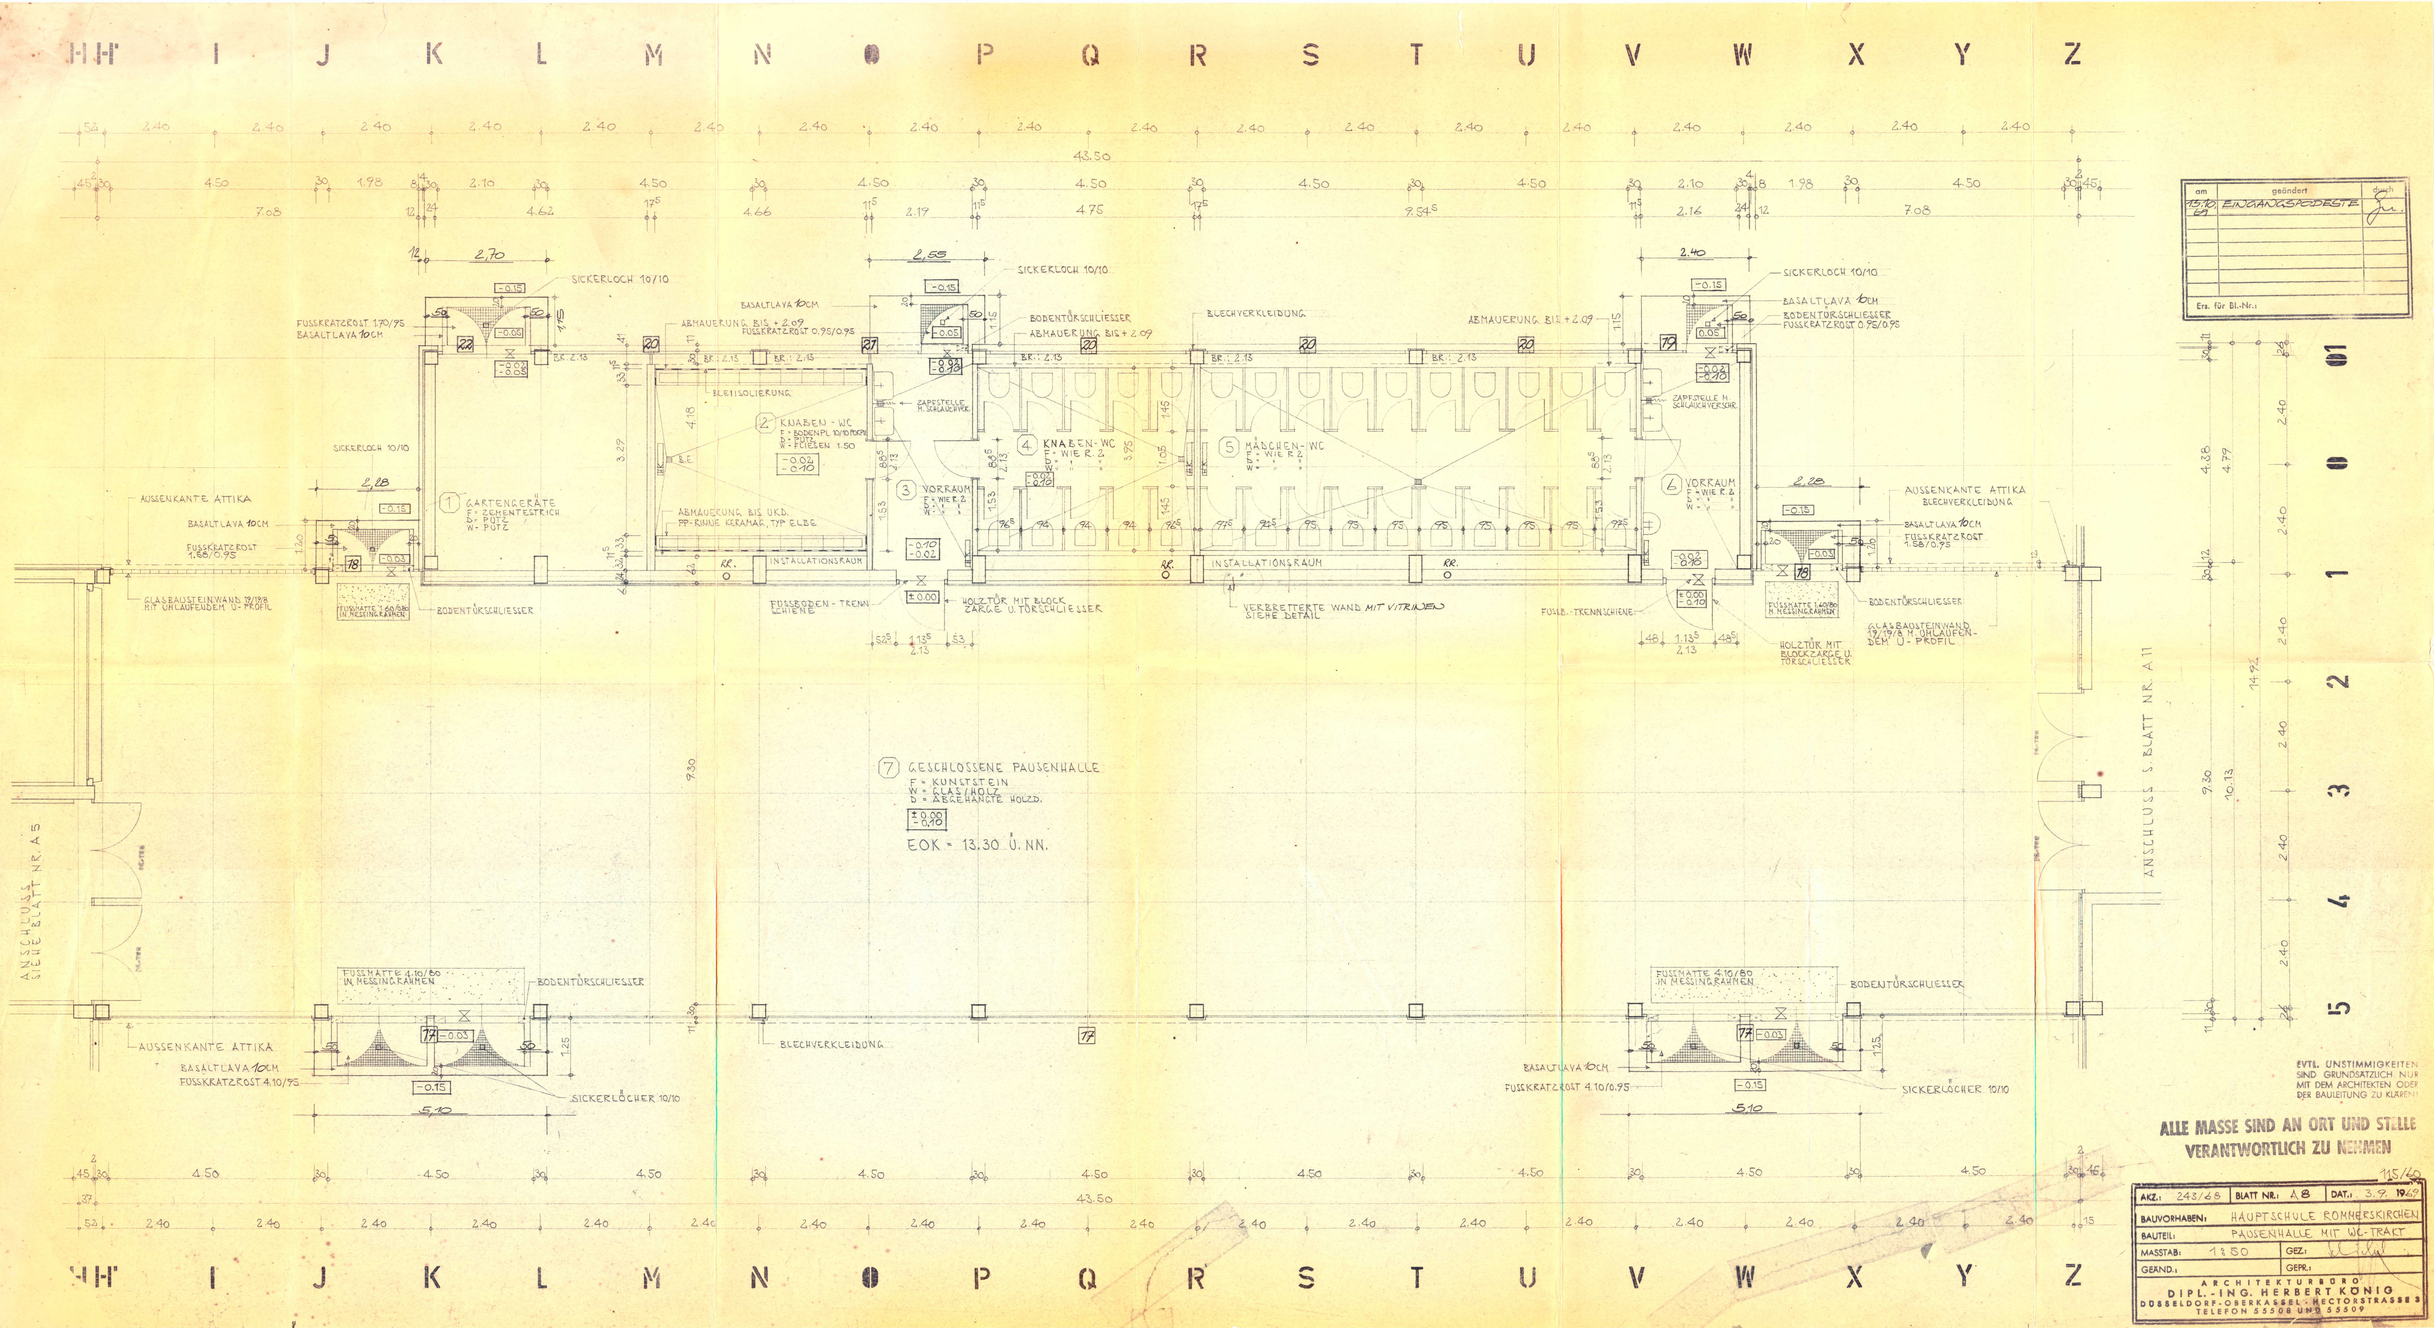
HH I J K L M N O P Q R S T U V W X Y Z
43.50
SICKERLOCH 10/10
BASALTLAVA 10CM
FUSSKRATZROST 170/95
FUSSKRATZROST 0.95/0.95
ABMAUERUNG BIS +2.09
BODENTÜRSCHLIESSER
BLECHVERKLEIDUNG
ZAPFSTELLE H. SCHLAUCHVERSOR.
BR.: 2.13
BLEIISOLIERUNG
1 GARTENGERÄTE
F: ZEMENTESTRICH
D: PUTZ
W: PUTZ
2 KNABEN - WC
F: BODENPL. 10/10 CM
D: PUTZ
W: FLIESEN 1.50
3 VORRAUM
F: WIE R. 2
D: "
W: "
4 KNABEN - WC
F: WIE R. 2
D: "
W: "
5 MÄDCHEN - WC
F: WIE R. 2
D: "
W: "
6 VORRAUM
F: WIE R. 2
D: "
W: "
7 GESCHLOSSENE PAUSENHALLE
F = KUNSTSTEIN
W = GLAS/HOLZ
D = ABGEHÄNGTE HOLZD.
EOK = 13.30 Ü. NN.
AUSSENKANTE ATTIKA
BLECHVERKLEIDUNG
GLASBAUSTEINWAND 19/19/8 MIT UMLAUFENDEM U-PROFIL
FUSSMATTE 1.60/80 IN MESSINGRAHMEN
FUSSBODEN-TRENNSCHIENE
HOLZTÜR MIT BLOCKZARGE U. TÜRSCHLIESSER
VERBRETTERTE WAND MIT VITRINEN SIEHE DETAIL
INSTALLATIONSRAUM
KR.
ANSCHLUSS SIEHE BLATT NR. A 5
ANSCHLUSS S. BLATT NR. A 11
SICKERLÖCHER 10/10
FUSSKRATZROST 4.10/0.95
FUSSKRATZROST 4.10/95
5.10
EVTL. UNSTIMMIGKEITEN SIND GRUNDSÄTZLICH NUR MIT DEM ARCHITEKTEN ODER DER BAULEITUNG ZU KLÄREN!
ALLE MASSE SIND AN ORT UND STELLE VERANTWORTLICH ZU NEHMEN
115/69
AKZ.: 243/68
BLATT NR.: A 8
DAT.: 3.9.1969
BAUVORHABEN: HAUPTSCHULE ROMMERSKIRCHEN
BAUTEIL: PAUSENHALLE MIT WC-TRACT
MASSTAB: 1:50
GEZ.:
GEPR.:
GEAND.:
ARCHITEKTURBÜRO
DIPL.-ING. HERBERT KONIG
DÜSSELDORF-OBERKASSEL, HECTORSTRASSE 3
TELEFON 55908 UND 55909
am
geändert
durch
15.10.69 EINGANGSPODESTE
Ers. für Bl.-Nr.:
1 2 3 4 5