


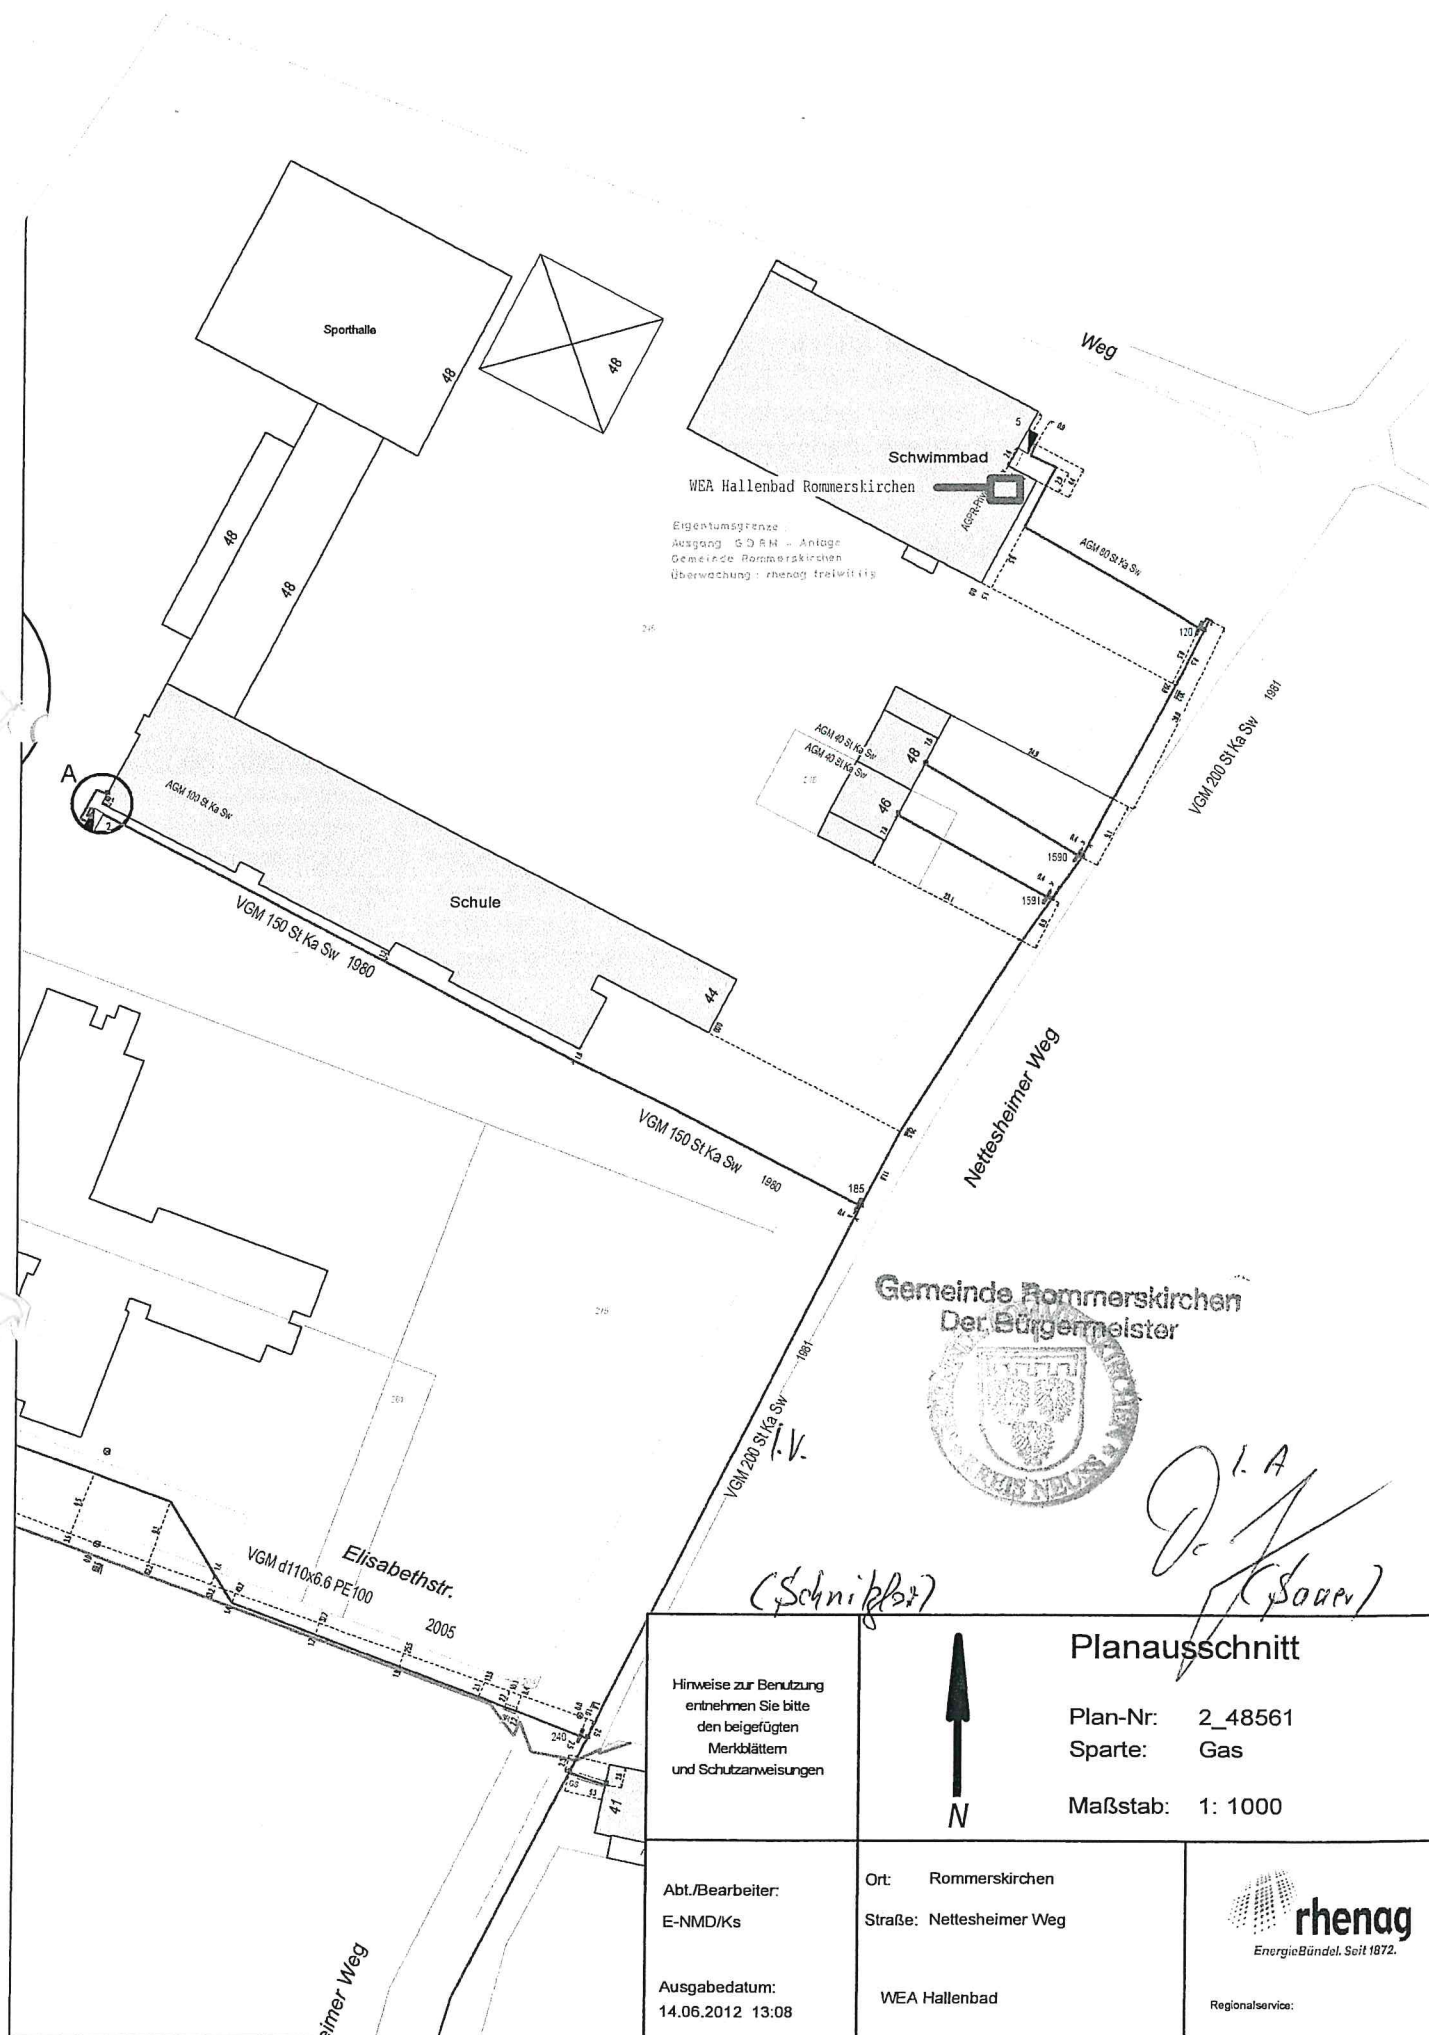

Eigentumsgränze
 Ausgang: SDRM - Anlage
 Gemeinde Rommerskirchen
 Überwachung: rhenag freiwillig

Gemeinde Rommerskirchen
 Der Bürgermeister



I. A.
(Schnitzler)
(Sauer)

Hinweise zur Benutzung entnehmen Sie bitte den beigegefügt Merkblättern und Schutzanweisungen		Planausschnitt Plan-Nr: 2_48561 Sparte: Gas Maßstab: 1: 1000
Abt./Bearbeiter: E-NMD/Ks Ausgabedatum: 14.06.2012 13:08	Ort: Rommerskirchen Straße: Nettesheimer Weg WEA Hallenbad	 EnergieBündel. Seit 1872. RegionalService: