



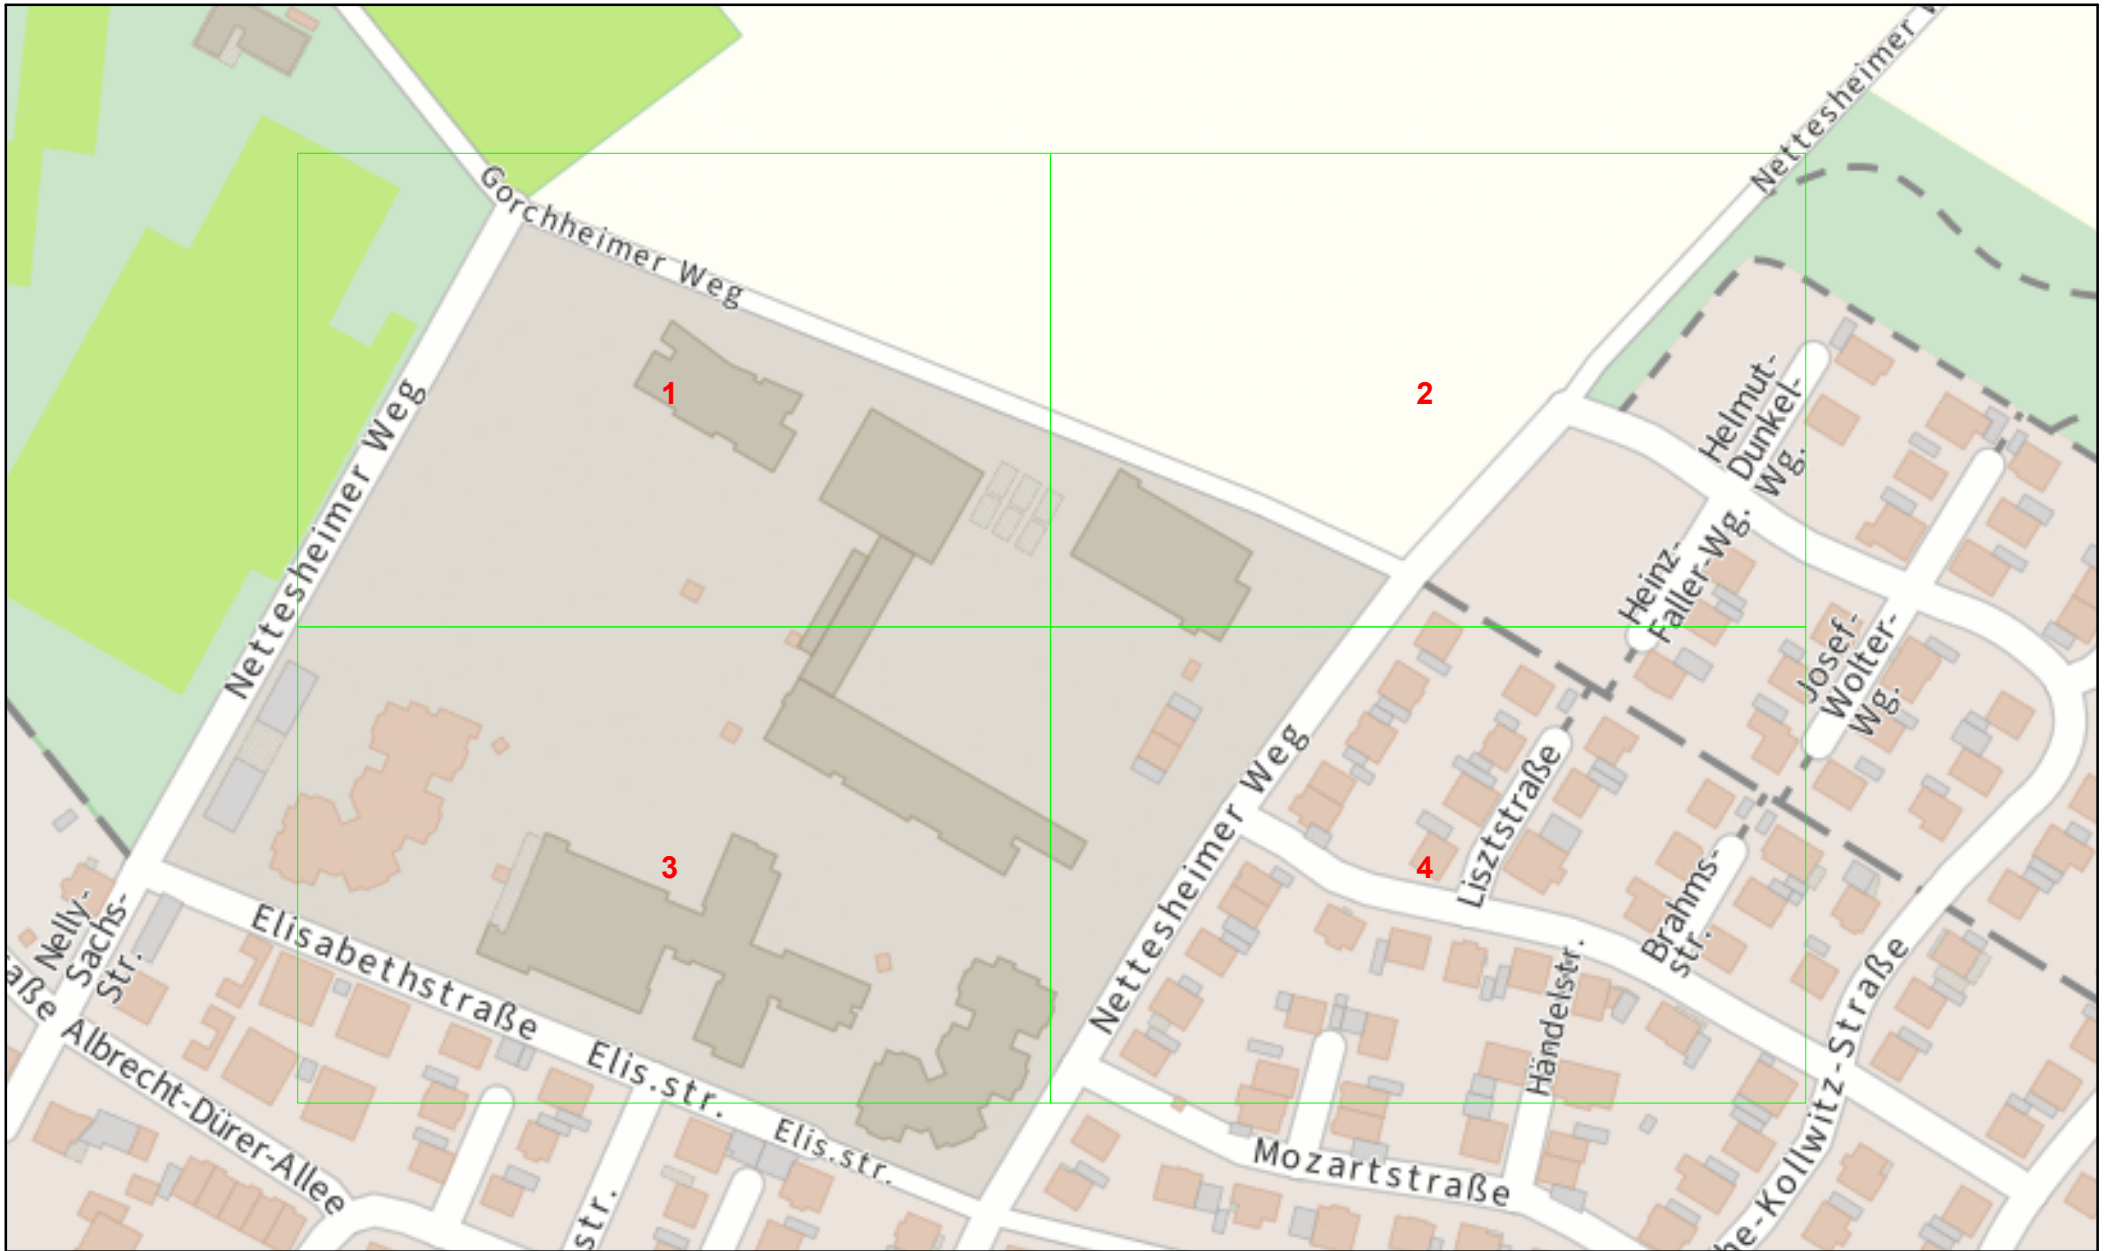

Online - Planauskunft Strom Übersicht (Detailpläne auf der Folgeseite!)			westnetz
Auskunft / Blatt: 2025.10.02-11.01.59.995_1225 /		Hinweise:	
Verwendungszweck: Planung Hochbau		 In den Bereichen mit Linien oder Flächen in Orange ist eine gesicherte Online-Auskunft nicht möglich. Bitte wenden Sie sich an bauauskunft@westnetz.de	
Ort: Rommelskirchen		Bei Vorliegen einer unsicheren Leitungslage ist zwingend im Rahmen der üblichen Sorgfaltspflichten – neben der obligatorischen Such- / Handschachtung – immer eine Einweisung durch Personal der Westnetz erforderlich.	
Straße: Nettesheimer Weg		Kostenlos Stützungsnahme:	
Firma: Berger Architekten GmbH		0800 4112244 (Strom, Wasser, Wärme, Telko, FTTx) / 0800 07 93427 (Gas)	
Besonderheiten: Detailpläne auf der Folgeseite!			

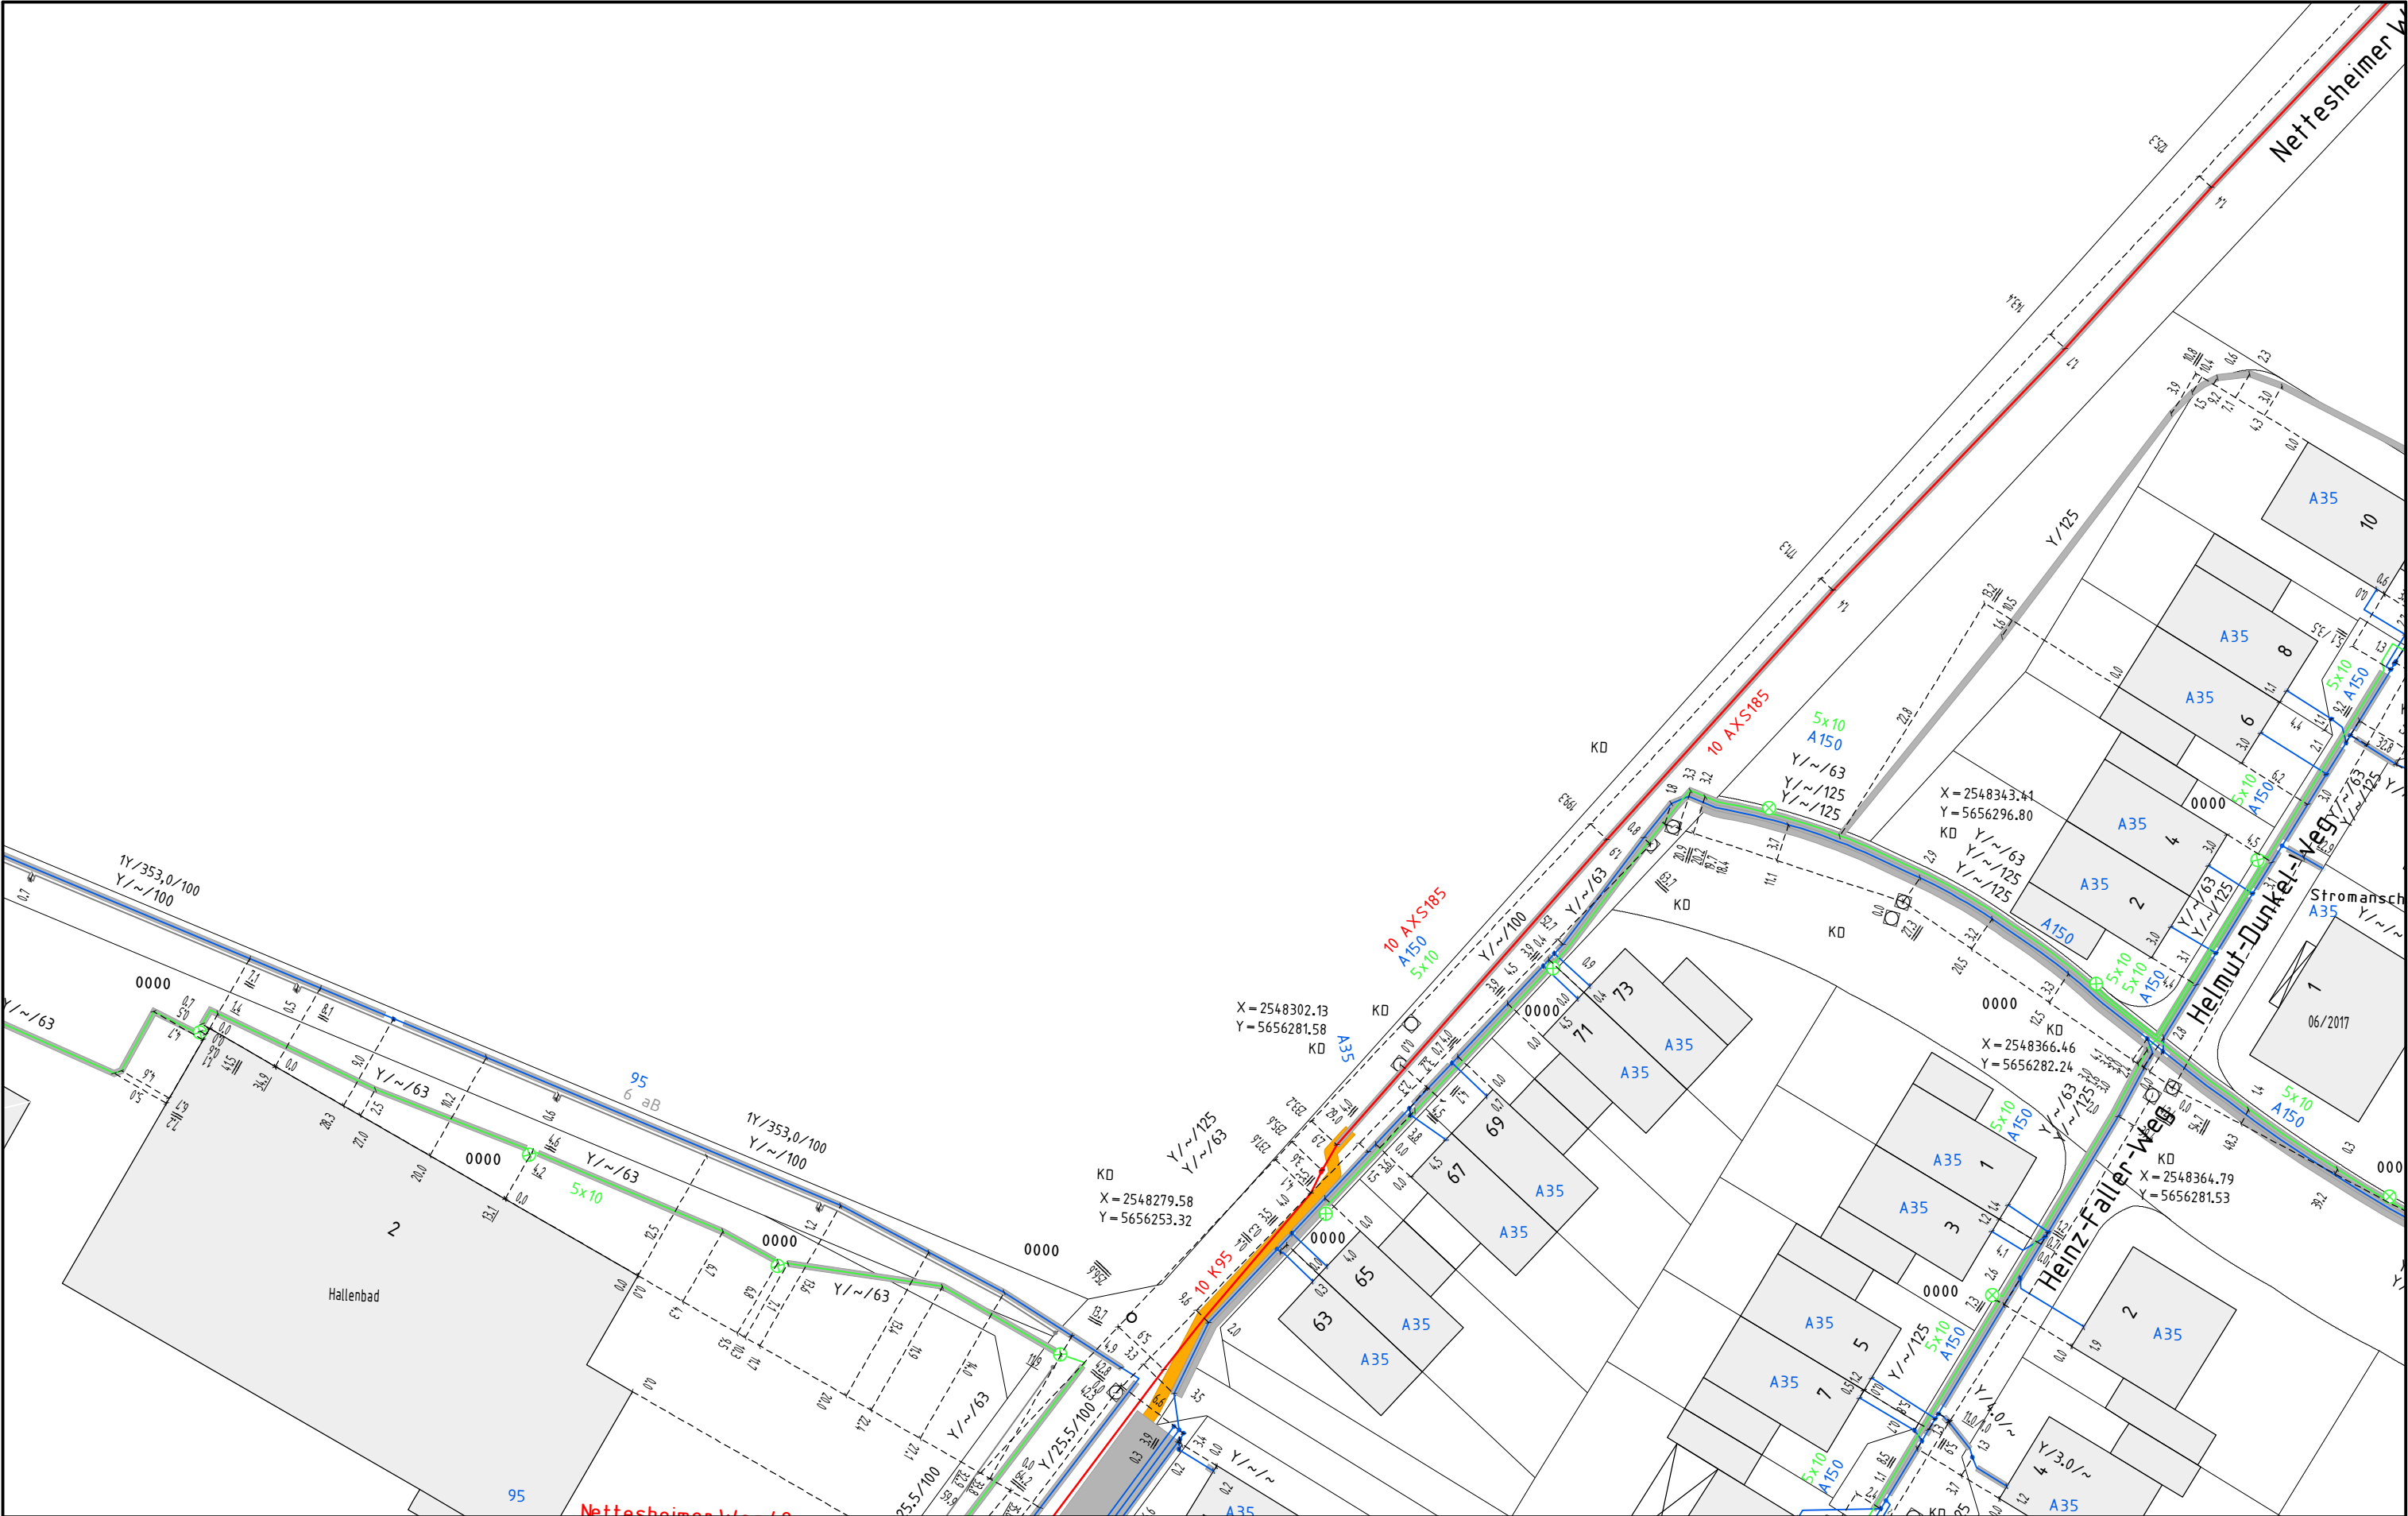

Online - Planauskunft Strom (Gültigkeit der Auskunft: 10 Tage ab Druckdatum 2025-10-02 11:02:01)			westnetz	
Auskunft / Blatt: 2025.10.02-11.01.59.995_1225 / 1			Hinweise:	
Verwendungszweck: Planung Hochbau			 In den Bereichen mit Linien oder Flächen in Orange ist eine gesicherte Online-Auskunft nicht möglich. Bitte wenden Sie sich an bauauskunft@westnetz.de	
Ort: Rommerskirchen			Bei Vorliegen einer unsicheren Leitungslage ist zwingend im Rahmen der üblichen Sorgfaltspflichten – neben der obligatorischen Such- / Handschachtung – immer eine Einweisung durch Personal der Westnetz erforderlich.	
Straße: Nettesheimer Weg				
Firma: Berger Architekten GmbH				
Besonderheiten:				



Online - Planauskunft Strom (Gültigkeit der Auskunft: 10 Tage ab Druckdatum 2025-10-02 11:02:01)

Auskunft / Blatt:

2025.10.02-11.01.59.995_1225 / 2

Verwendungszweck:

Planung Hochbau

Ort:

Rommerskirchen

Straße:

Nettesheimer Weg

Firma:

Berger Architekten GmbH

Besonderheiten:

Hinweise:

In den Bereichen mit Linien oder Flächen in Orange ist eine gesicherte Online-Auskunft nicht möglich. Bitte wenden Sie sich an bauauskunft@westnetz.de

Bei Vorliegen einer unsicheren Leitungslage ist zwingend im Rahmen der üblichen Sorgfaltspflichten – neben der obligatorischen Such- / Handschachtung – immer eine Einweisung durch Personal der Westnetz erforderlich.


Kostenlose Störungsannahme:
0800 4112244 (Strom, Wasser, Wärme, Telko, FTTx) / 0800 0793427 (Gas)

Westnetz

Maßstab: 1:500 Format: DinA 3 quer

Anschlußblatt 4

© Geobasisinformationen der amtl. Vermessungs-/Katasterverwaltungen

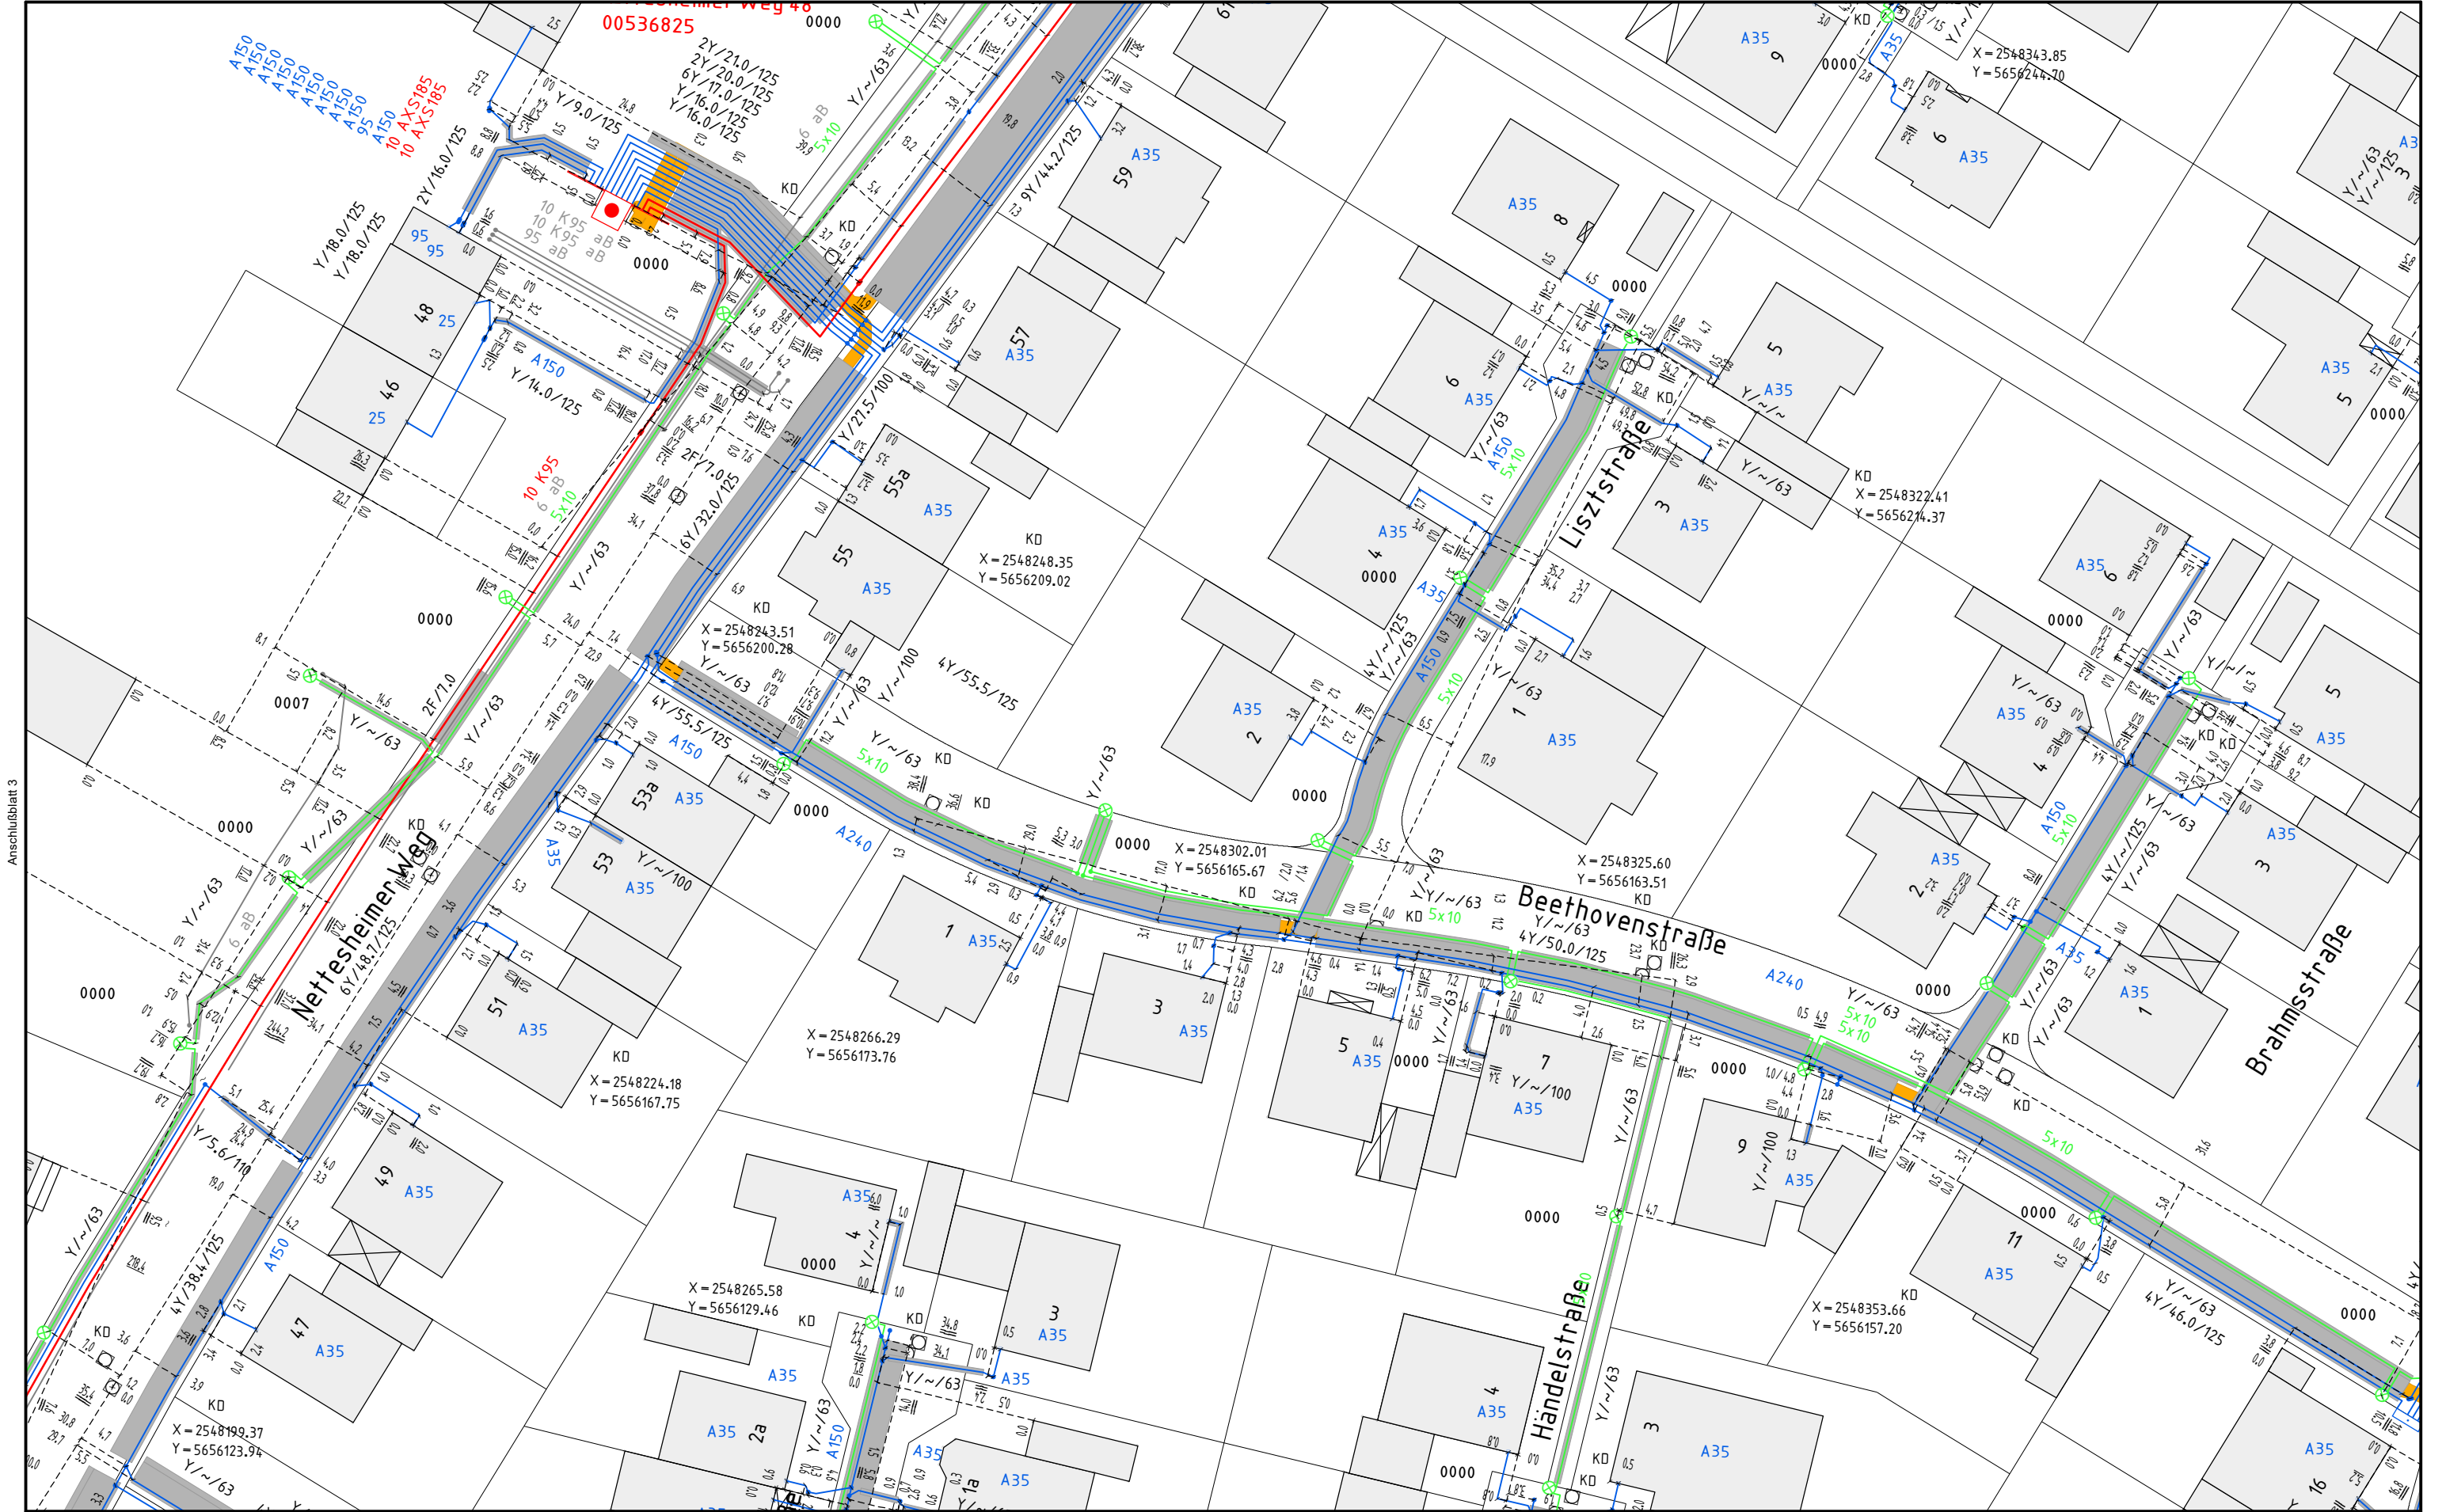

Anschlußblatt 3

Online - Planauskunft Strom (Gültigkeit der Auskunft: 10 Tage ab Druckdatum 2025-10-02 11:02:01)

westnetz

Auskunft / Blatt: 2025.10.02-11.01.59.995_1225 / 4
Verwendungszweck: Planung Hochbau
Ort: Rommerskirchen
Straße: Nettesheimer Weg
Firma: Berger Architekten GmbH
Besonderheiten:



Hinweise:
In den Bereichen mit Linien oder Flächen in Orange ist eine gesicherte Online-Auskunft nicht möglich. Bitte wenden Sie sich an bauauskunft@westnetz.de
Bei Vorliegen einer unsicheren Leitungslage ist zwingend im Rahmen der üblichen Sorgfaltspflichten – neben der obligatorischen Such- / Handschachtung – immer eine Einweisung durch Personal der Westnetz erforderlich.
Kostenlose Störungsannahme:
0800 4112244 (Strom, Wasser, Wärme, Telko, FTTx) / 0800 0793427 (Gas)