


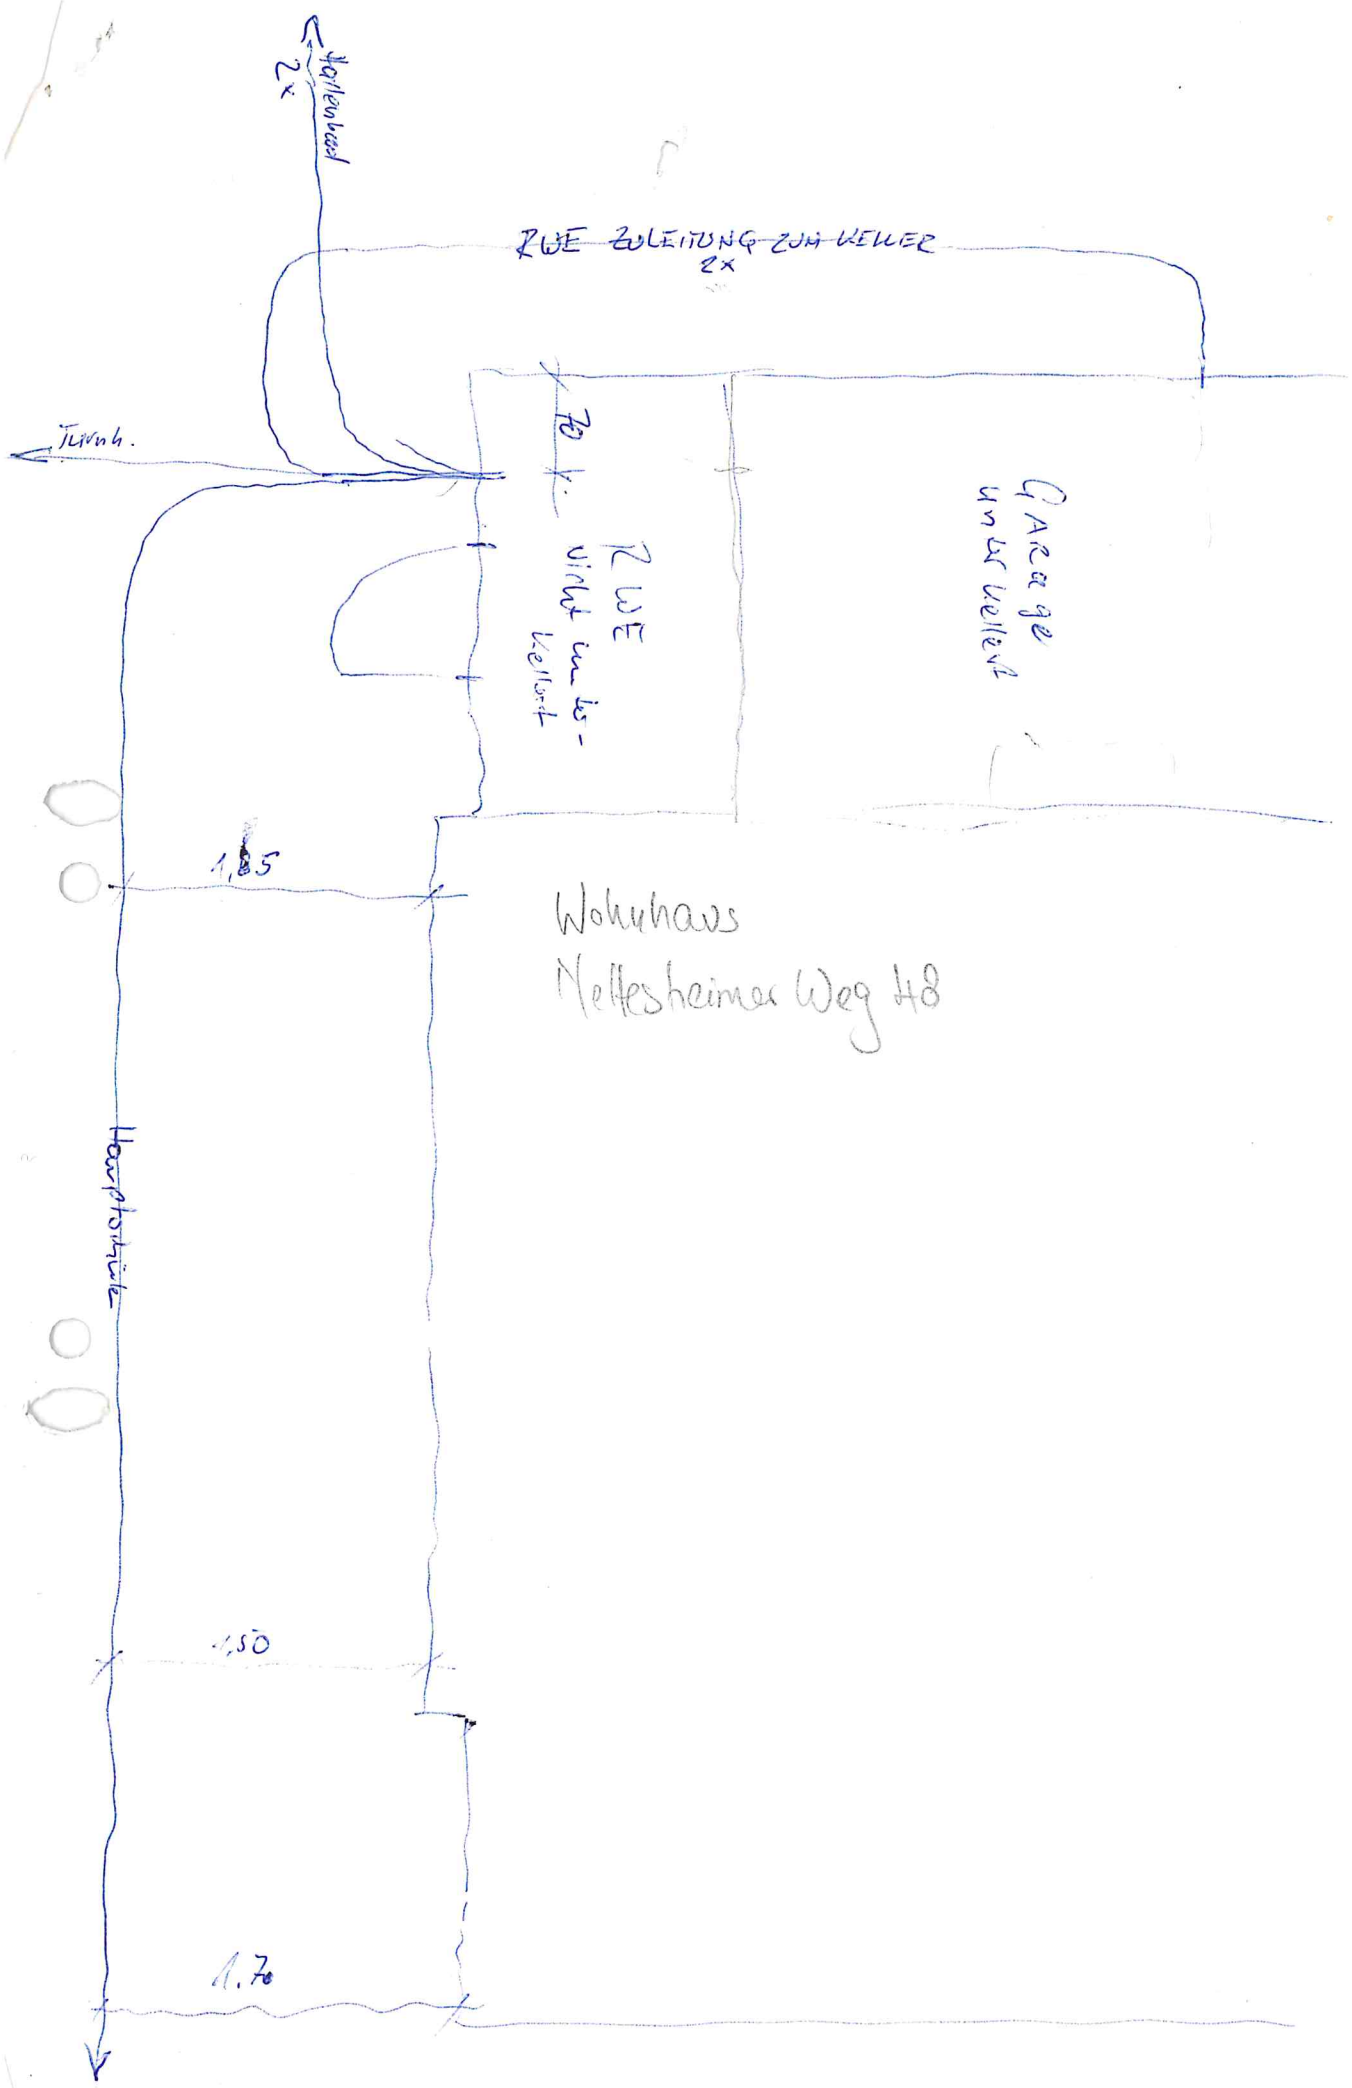

RWE ZULEITUNG ZUM KELLER
2x

Garage
und Keller

RWE
nicht in Is-
Kellert

Wohnhaus
Nettesheimer Weg 48

1,85

1,50

1,70

Hauptstraße

Hallenbad
2x

Tür