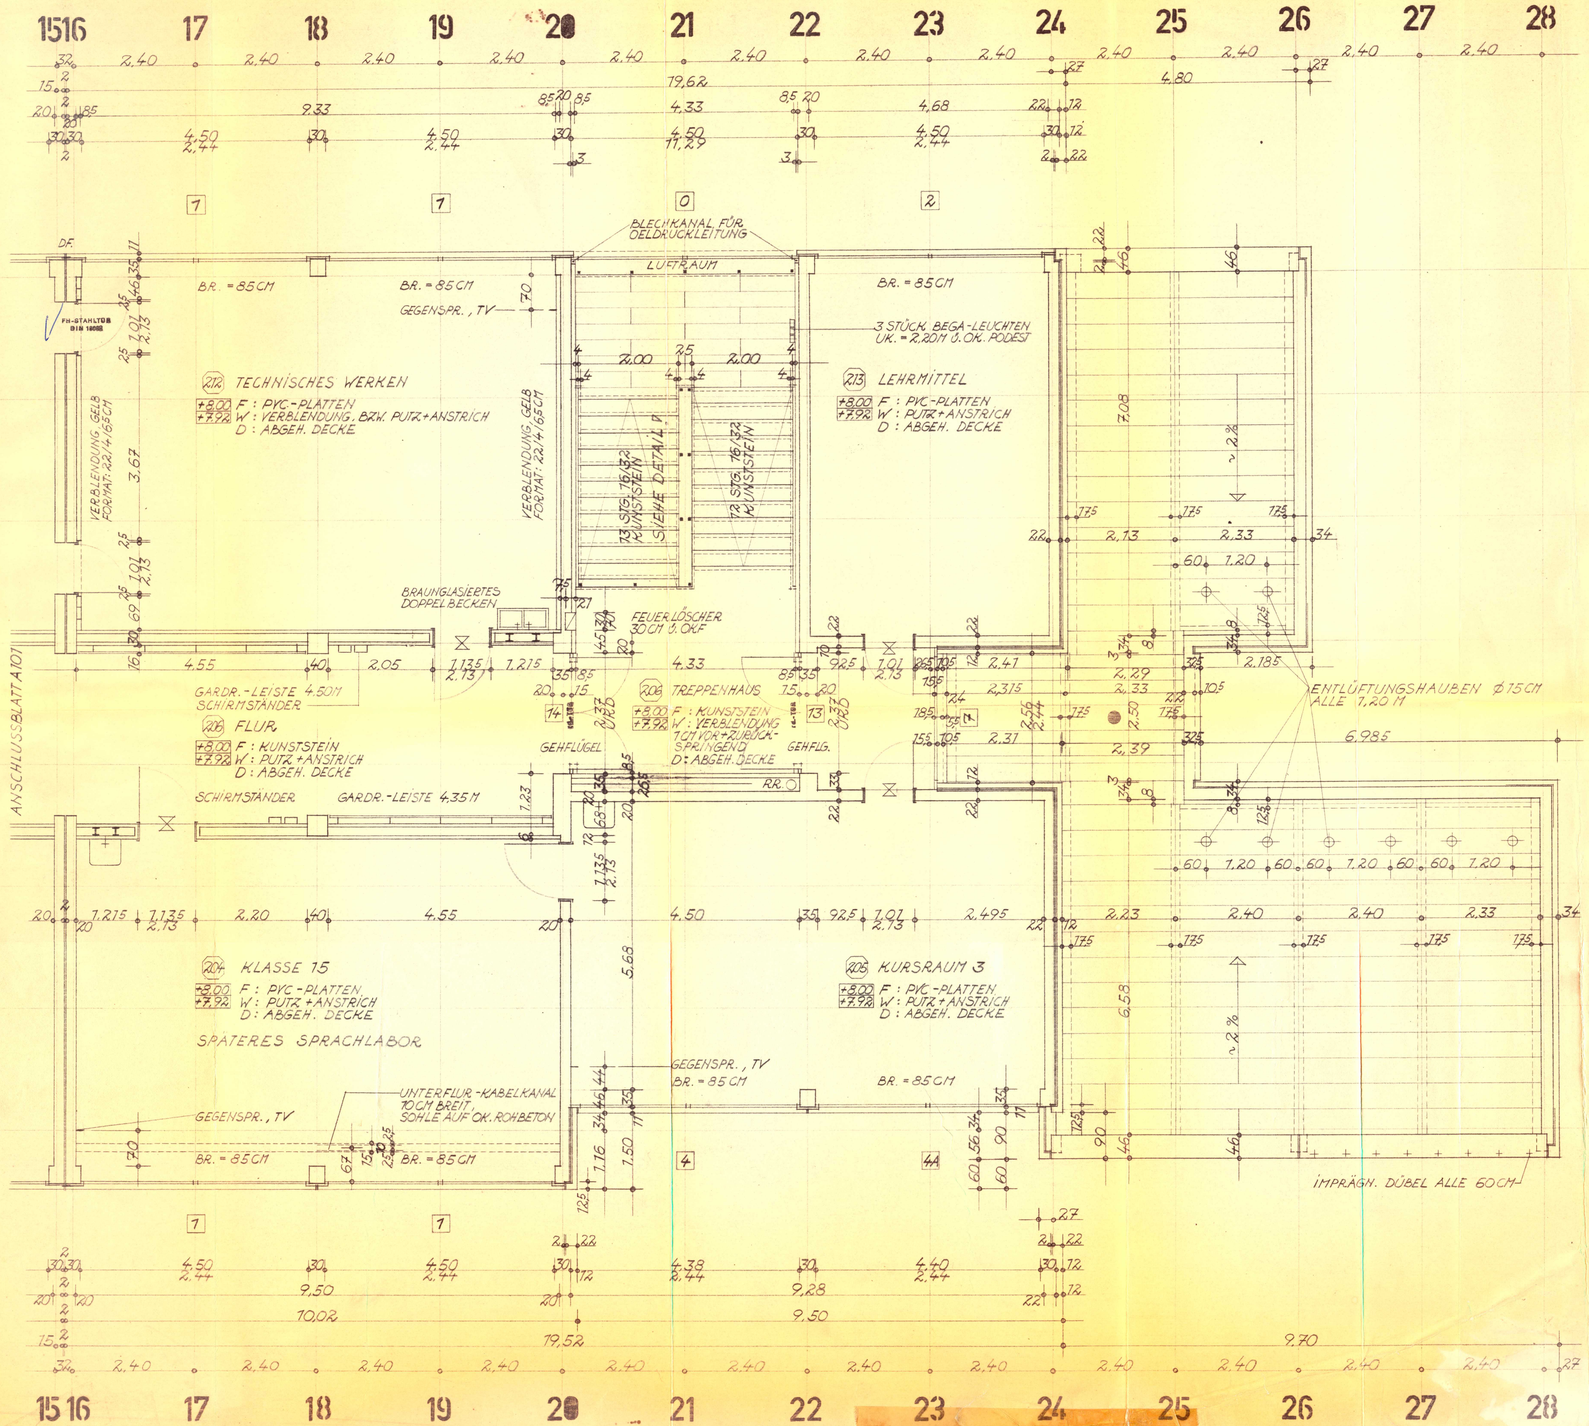


2.OG, BAUTEIL II

Schlitze und Durchbrüch s. Pläne der Fa. Palloks/Hadrys

am	geändert	durch
Ers. für Bl.-Nr.:		

EVTL. UNSTIMMIGKEITEN SIND GRUNDSÄTZLICH NUR MIT DEM ARCHITEKTEN ODER DER BAULEITUNG ZU KLÄREN!

ALLE MASSE SIND AN ORT UND STELLE VERANTWORTLICH ZU NEHMEN

700/60

AKZ.: 243/68	BLATT NR.: A 102	DAT.: 4.7.1970	
BAUVORHABEN: HAUPTSCHULE ROMMERSKIRCHEN			
BAUTEIL: KLASSENTRAKT, 2.OG, BAUTEIL II			
MASSTAB: 1:50	GEZ.:		
GEAND.:	GEPR.:		

ARCHITEKTURBÜRO
DIPL.-ING. HERBERT KÖNIG
DÜSSELDORF-OBERKASSEL · HECTORSTRASSE 3
TELEFON 55508 UND 55509