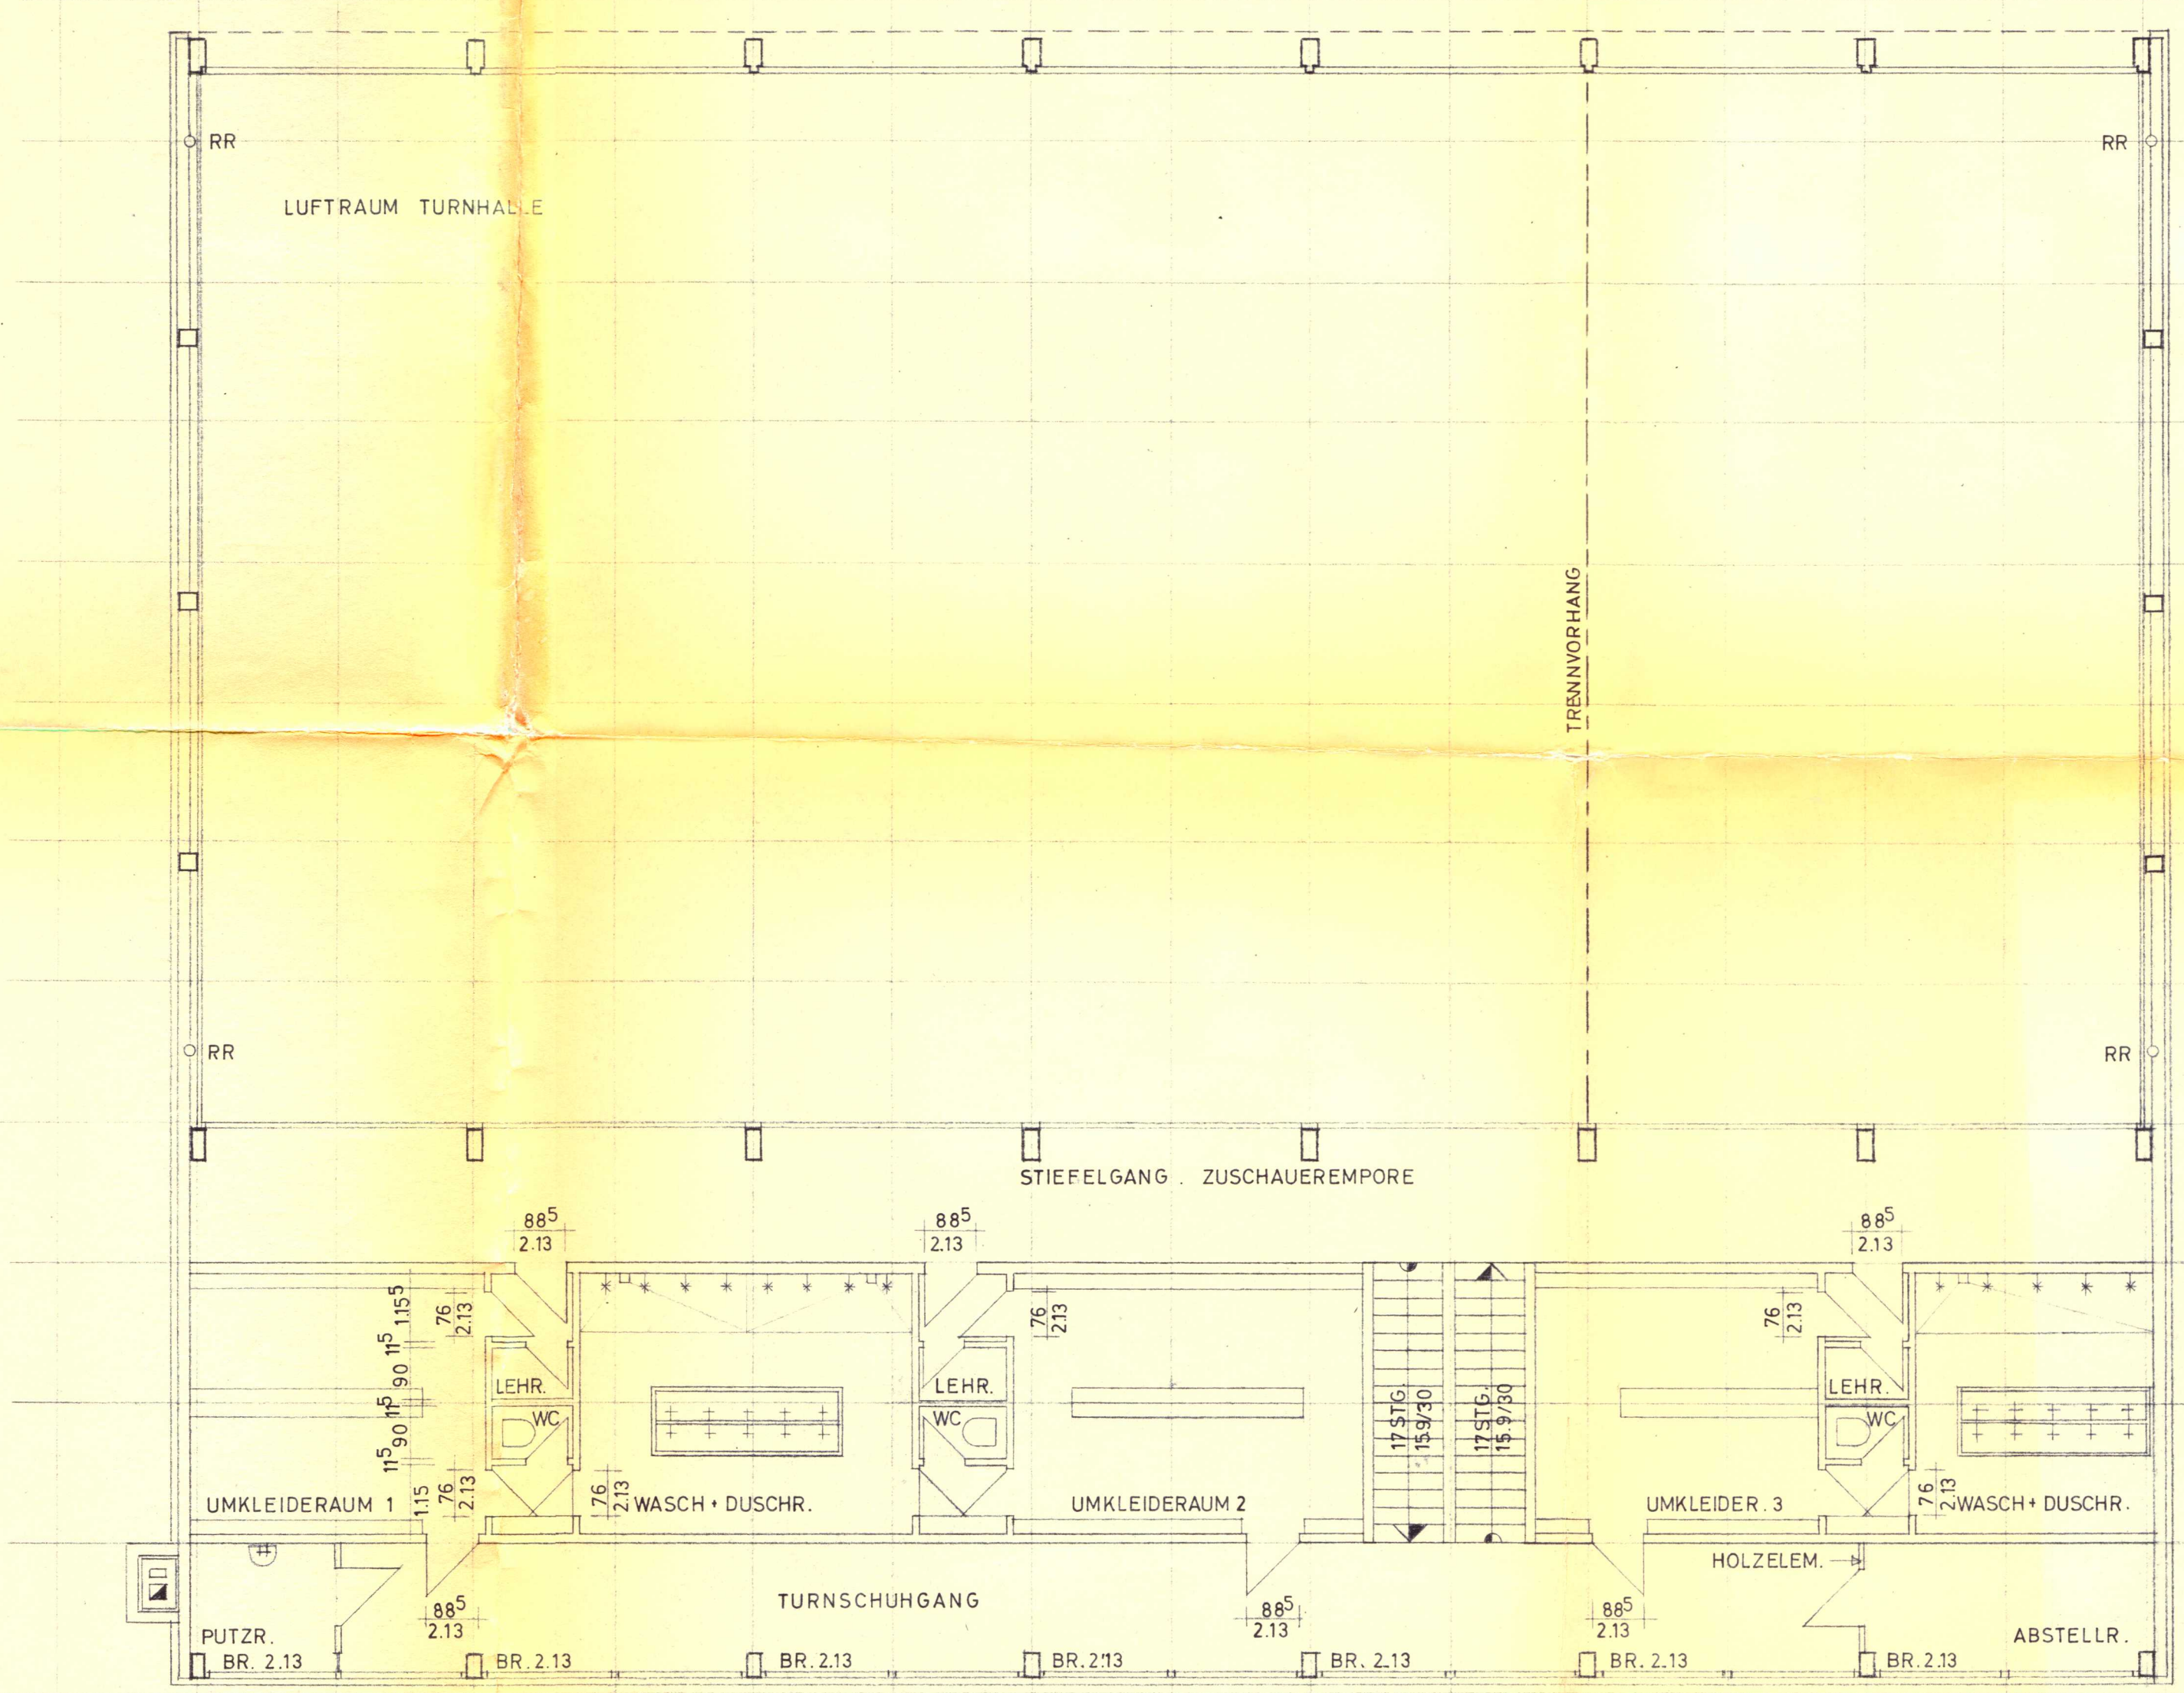
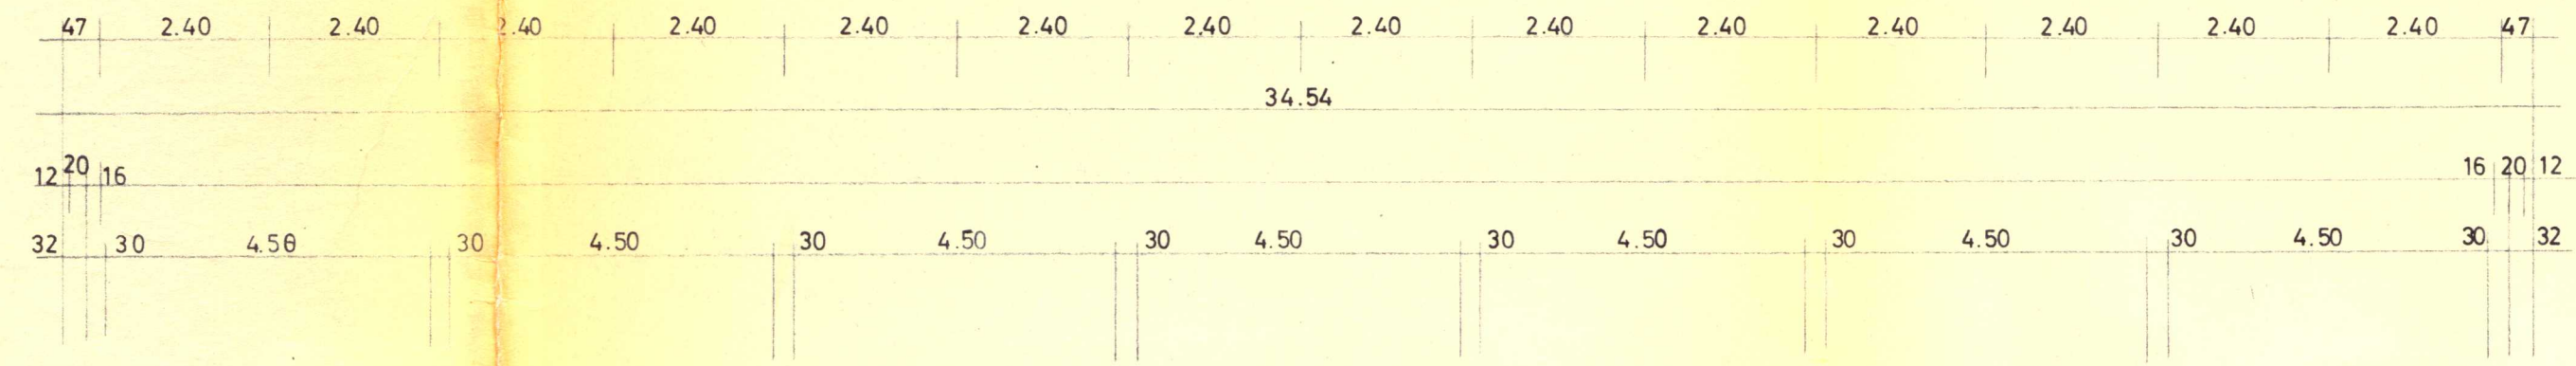
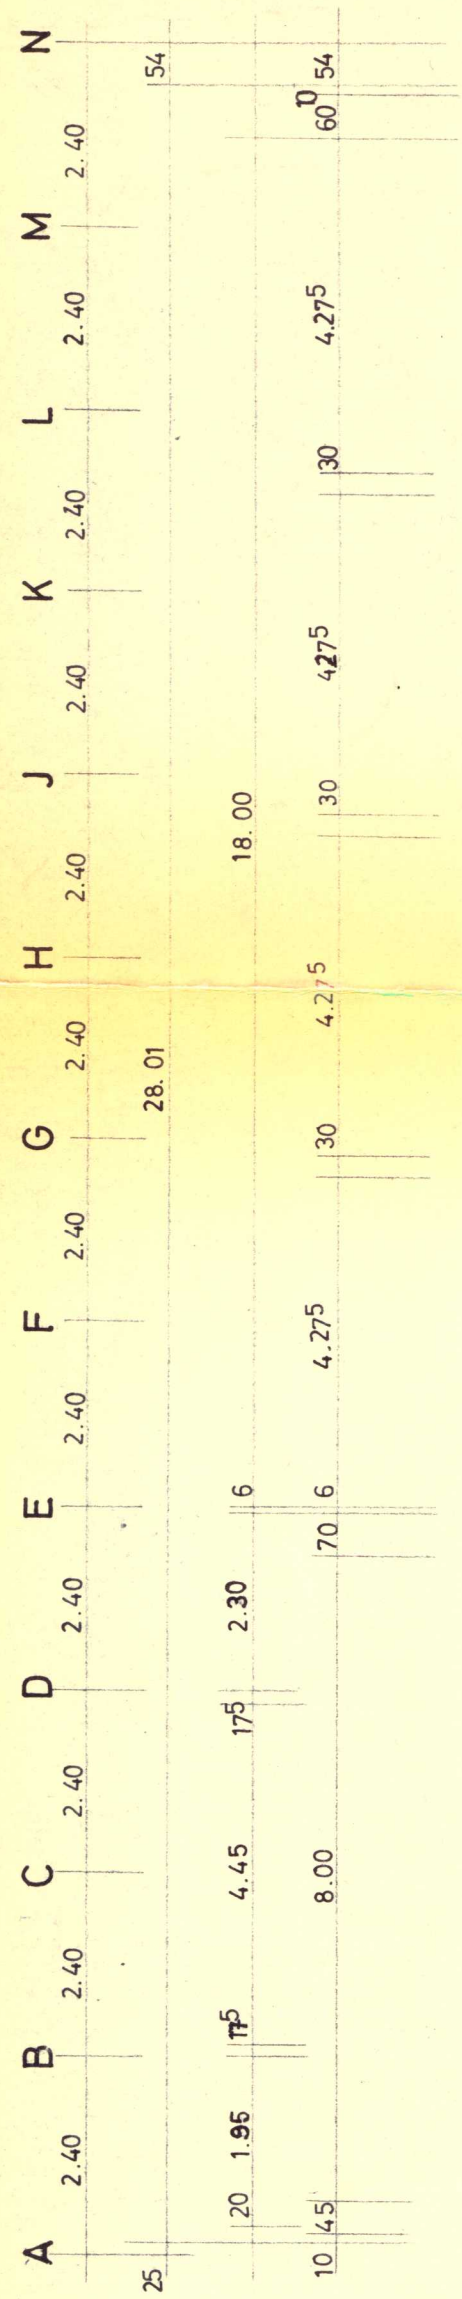


AKZ.: 243/68	BLATT NR.: E 8	DAT.: 26.6.1969
BAUVORHABEN: HAUPTSCHULE ROMMERSKIRCHEN		
BAUTEIL: OBERGESCHOSS GROSSTURNHALLE		
MASSTAB: 1 : 100	GEZ: <i>[Signature]</i>	
GEAND: <i>[Signature]</i>	GEPR: <i>[Signature]</i>	
ARCHITEKTURBÜRO DIPL.-ING. HERBERT KÖNIG DÜSSELDORF-OBERKASSEL, HECTORSTRASSE 3 TELEFON 55508 UND 55509		