


DACHAUFBAU:

- 1 LAGE PAPPE ALS DAMPESPERRE
- 2 x 3 CM EXPAND. KORK
- 2 LAGEN PAPPE GEKLEBT
- 4 CM BEKIESUNG

DACHENTLÜFTUNG ALLE 40 CM

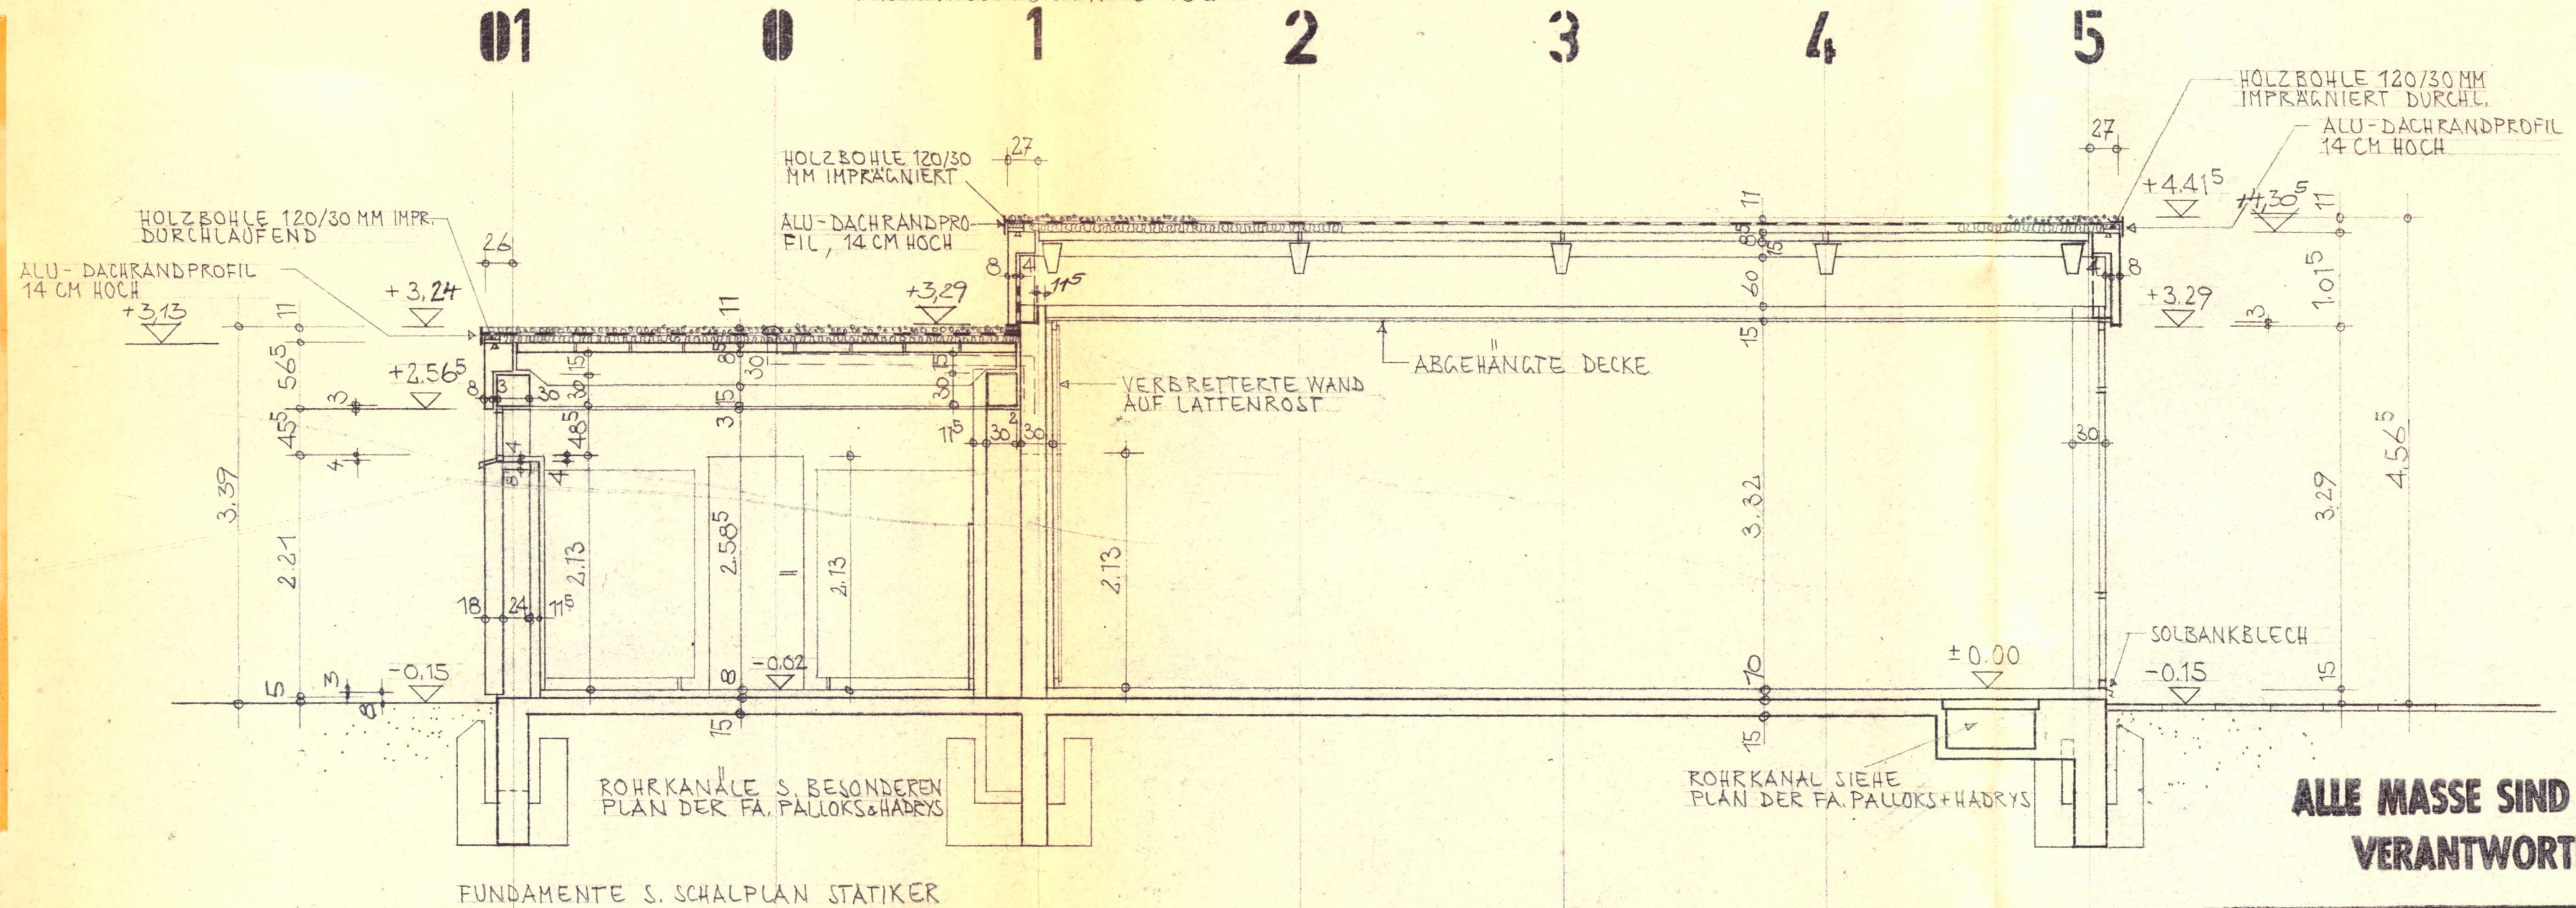

EVTL. UNSTIMMIGKEITEN
SIND GRUNDSÄTZLICH NUR
MIT DEM ARCHitekten ODER
DER BAULEITUNG ZU KLÄREN!

AKZ.: 243/68	BLATT NR.: A9	DAT.: 5.9.1969
BAUVORHABEN: HAUPTSCHULE ROMMERSKIRCHEN		
BAUTEIL: SCHNITT PAUSENHALLE - WC-TRAKT		
MASSTAB: 1:50	GEZ:	
GEÄND.:	GEPR.:	
ARCHITEKTURBÜRO DIPL.-ING. HERBERT KÖNIG DUSSELDORF-OBERKASSEL · HECTORSTRASSE 3 TELEFON 55508 UND 55509		