


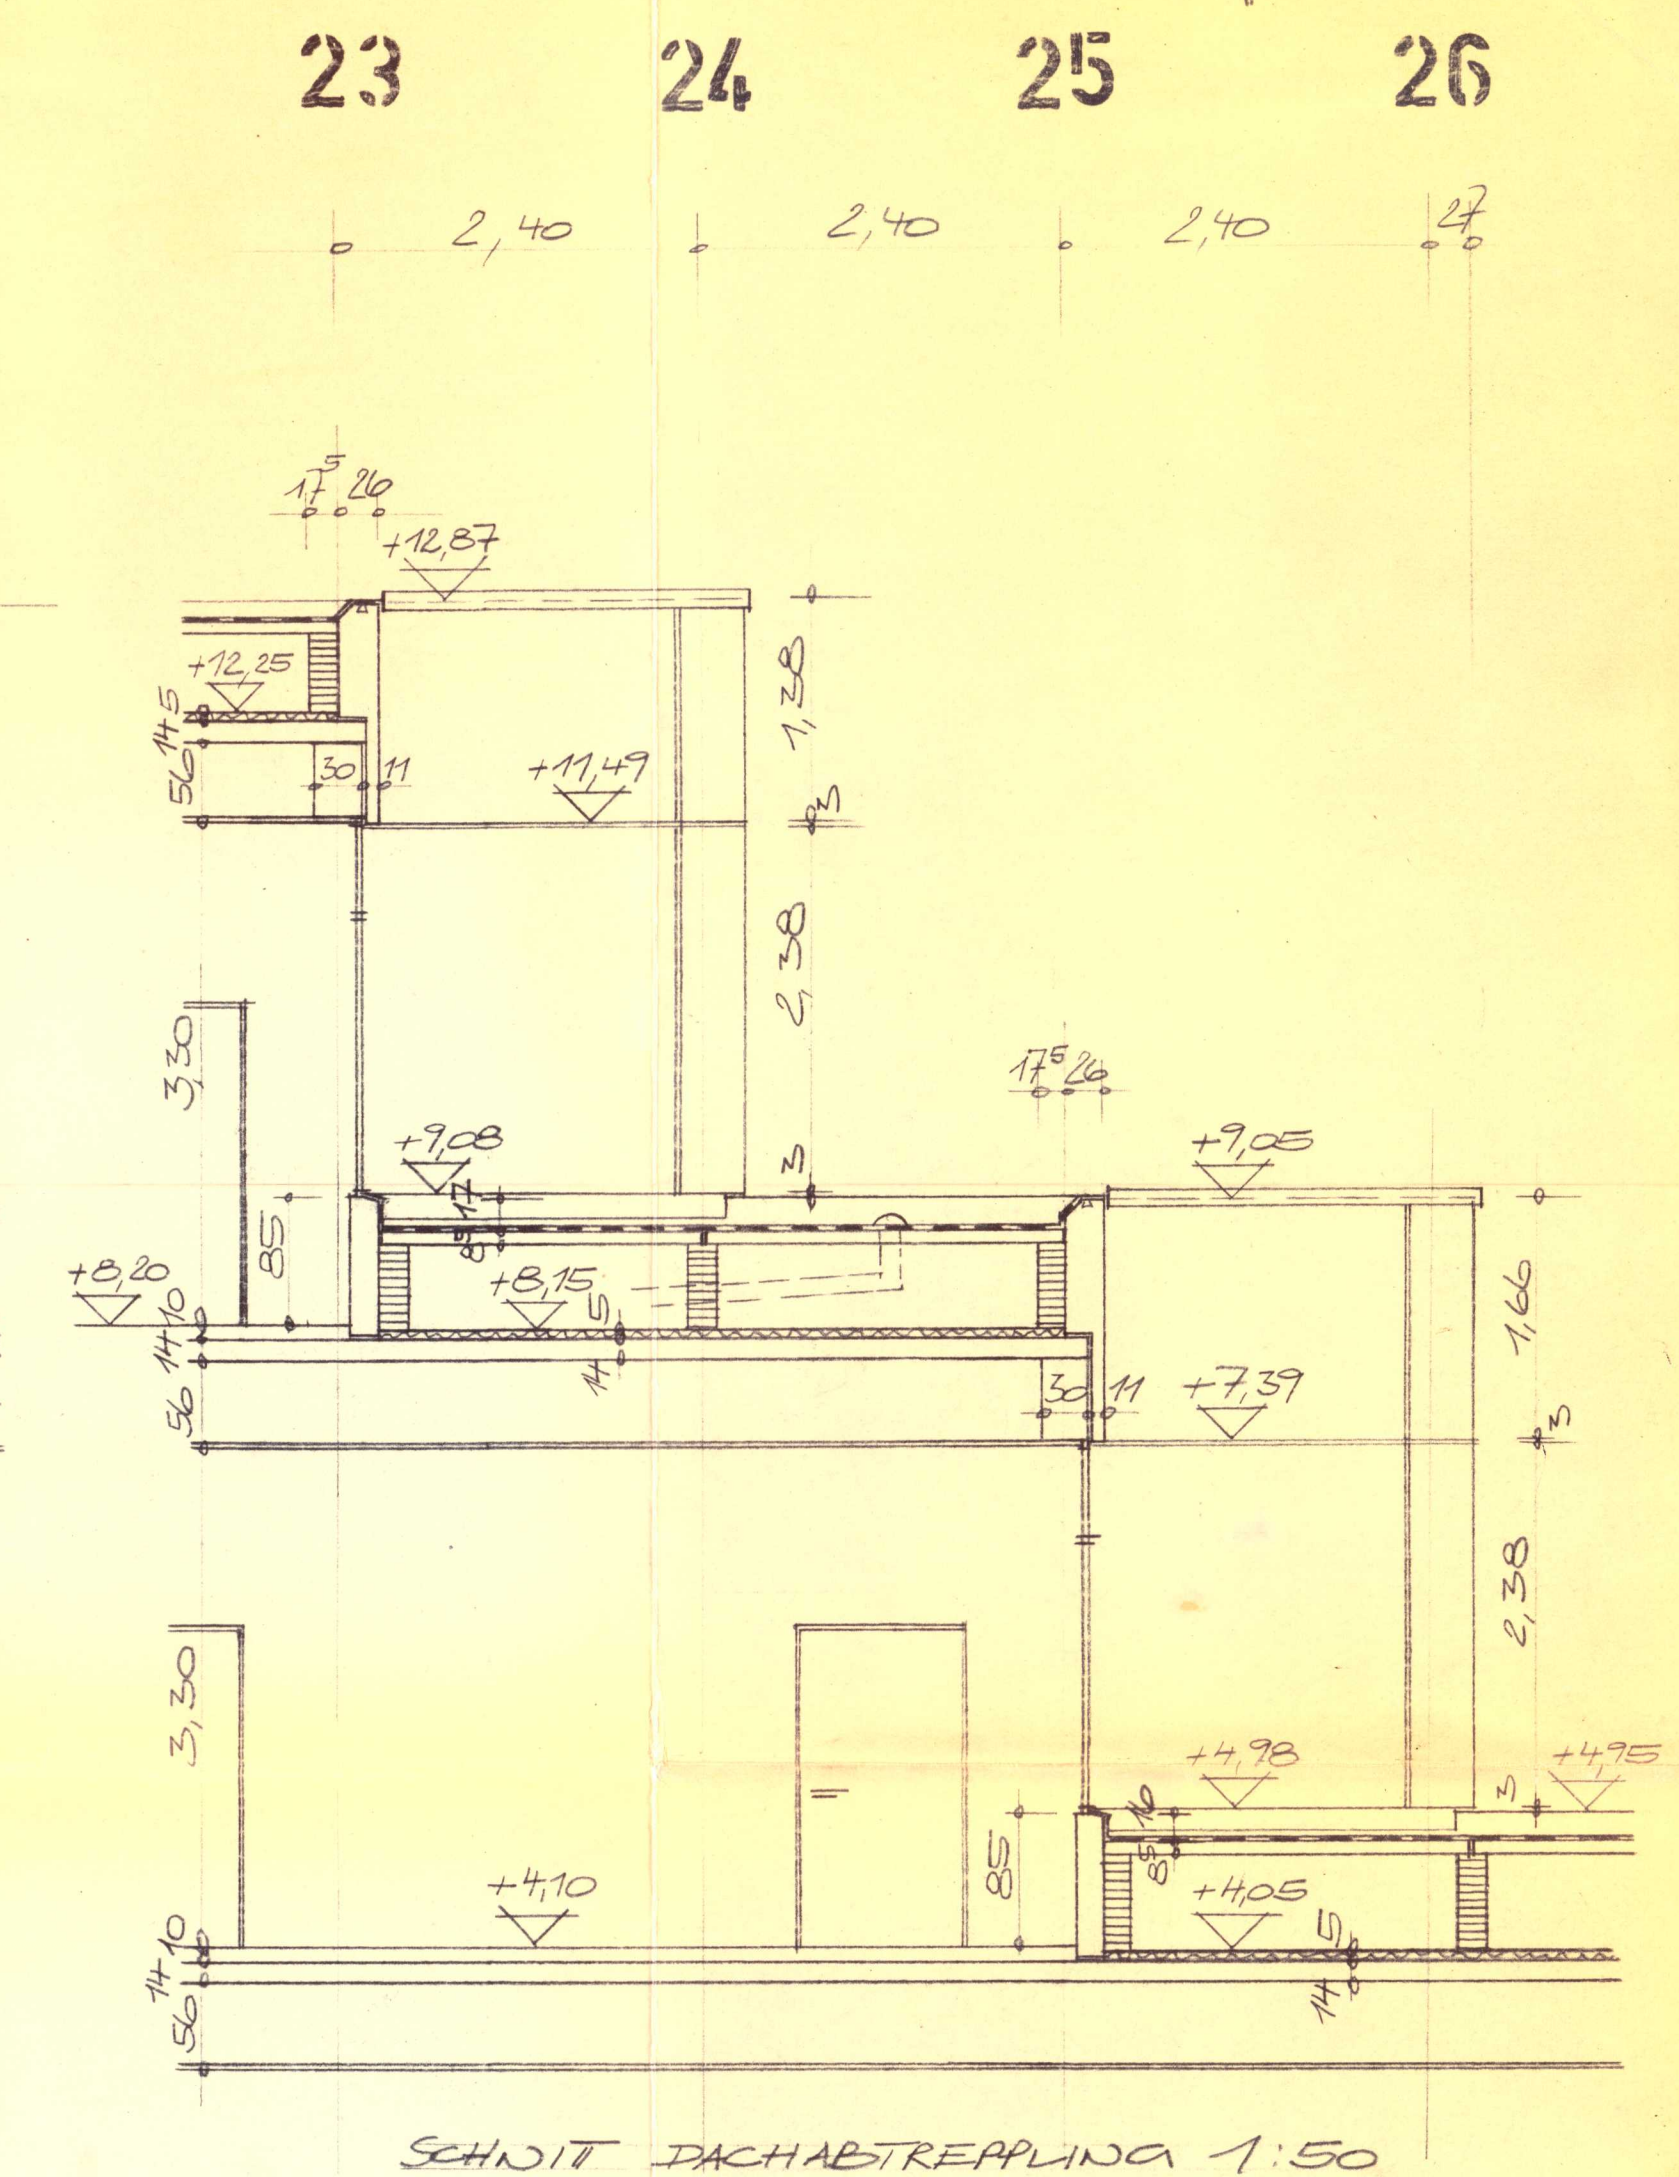

SCHNITT DACHABTREPLING 1:50

[illegible]

**ALLE MASSE SIND AN ORT UND STELLE
VERANTWORTLICH ZU NEHMEN**

AKZ.: 243/68	BLATT NR.: A 14	DAT.: 9. 1967
BAUVORHABEN: HALIPTSCHULE ROHMERSKIRCHEN		
BAUTEIL: SCHWITZ II - II, KASSELSTR. 1		
MASSTAB: 1:50	GEZ.: G. K. K.	
GEAND.:	GEPR.:	
ARCHITEKTURBÜRO DIPL.-ING. HERBERT KÖNIG DÖSSELDORF, BERKAT- u. HECTORSTRASSE 3 TELEFON 55508 UND 55509		