


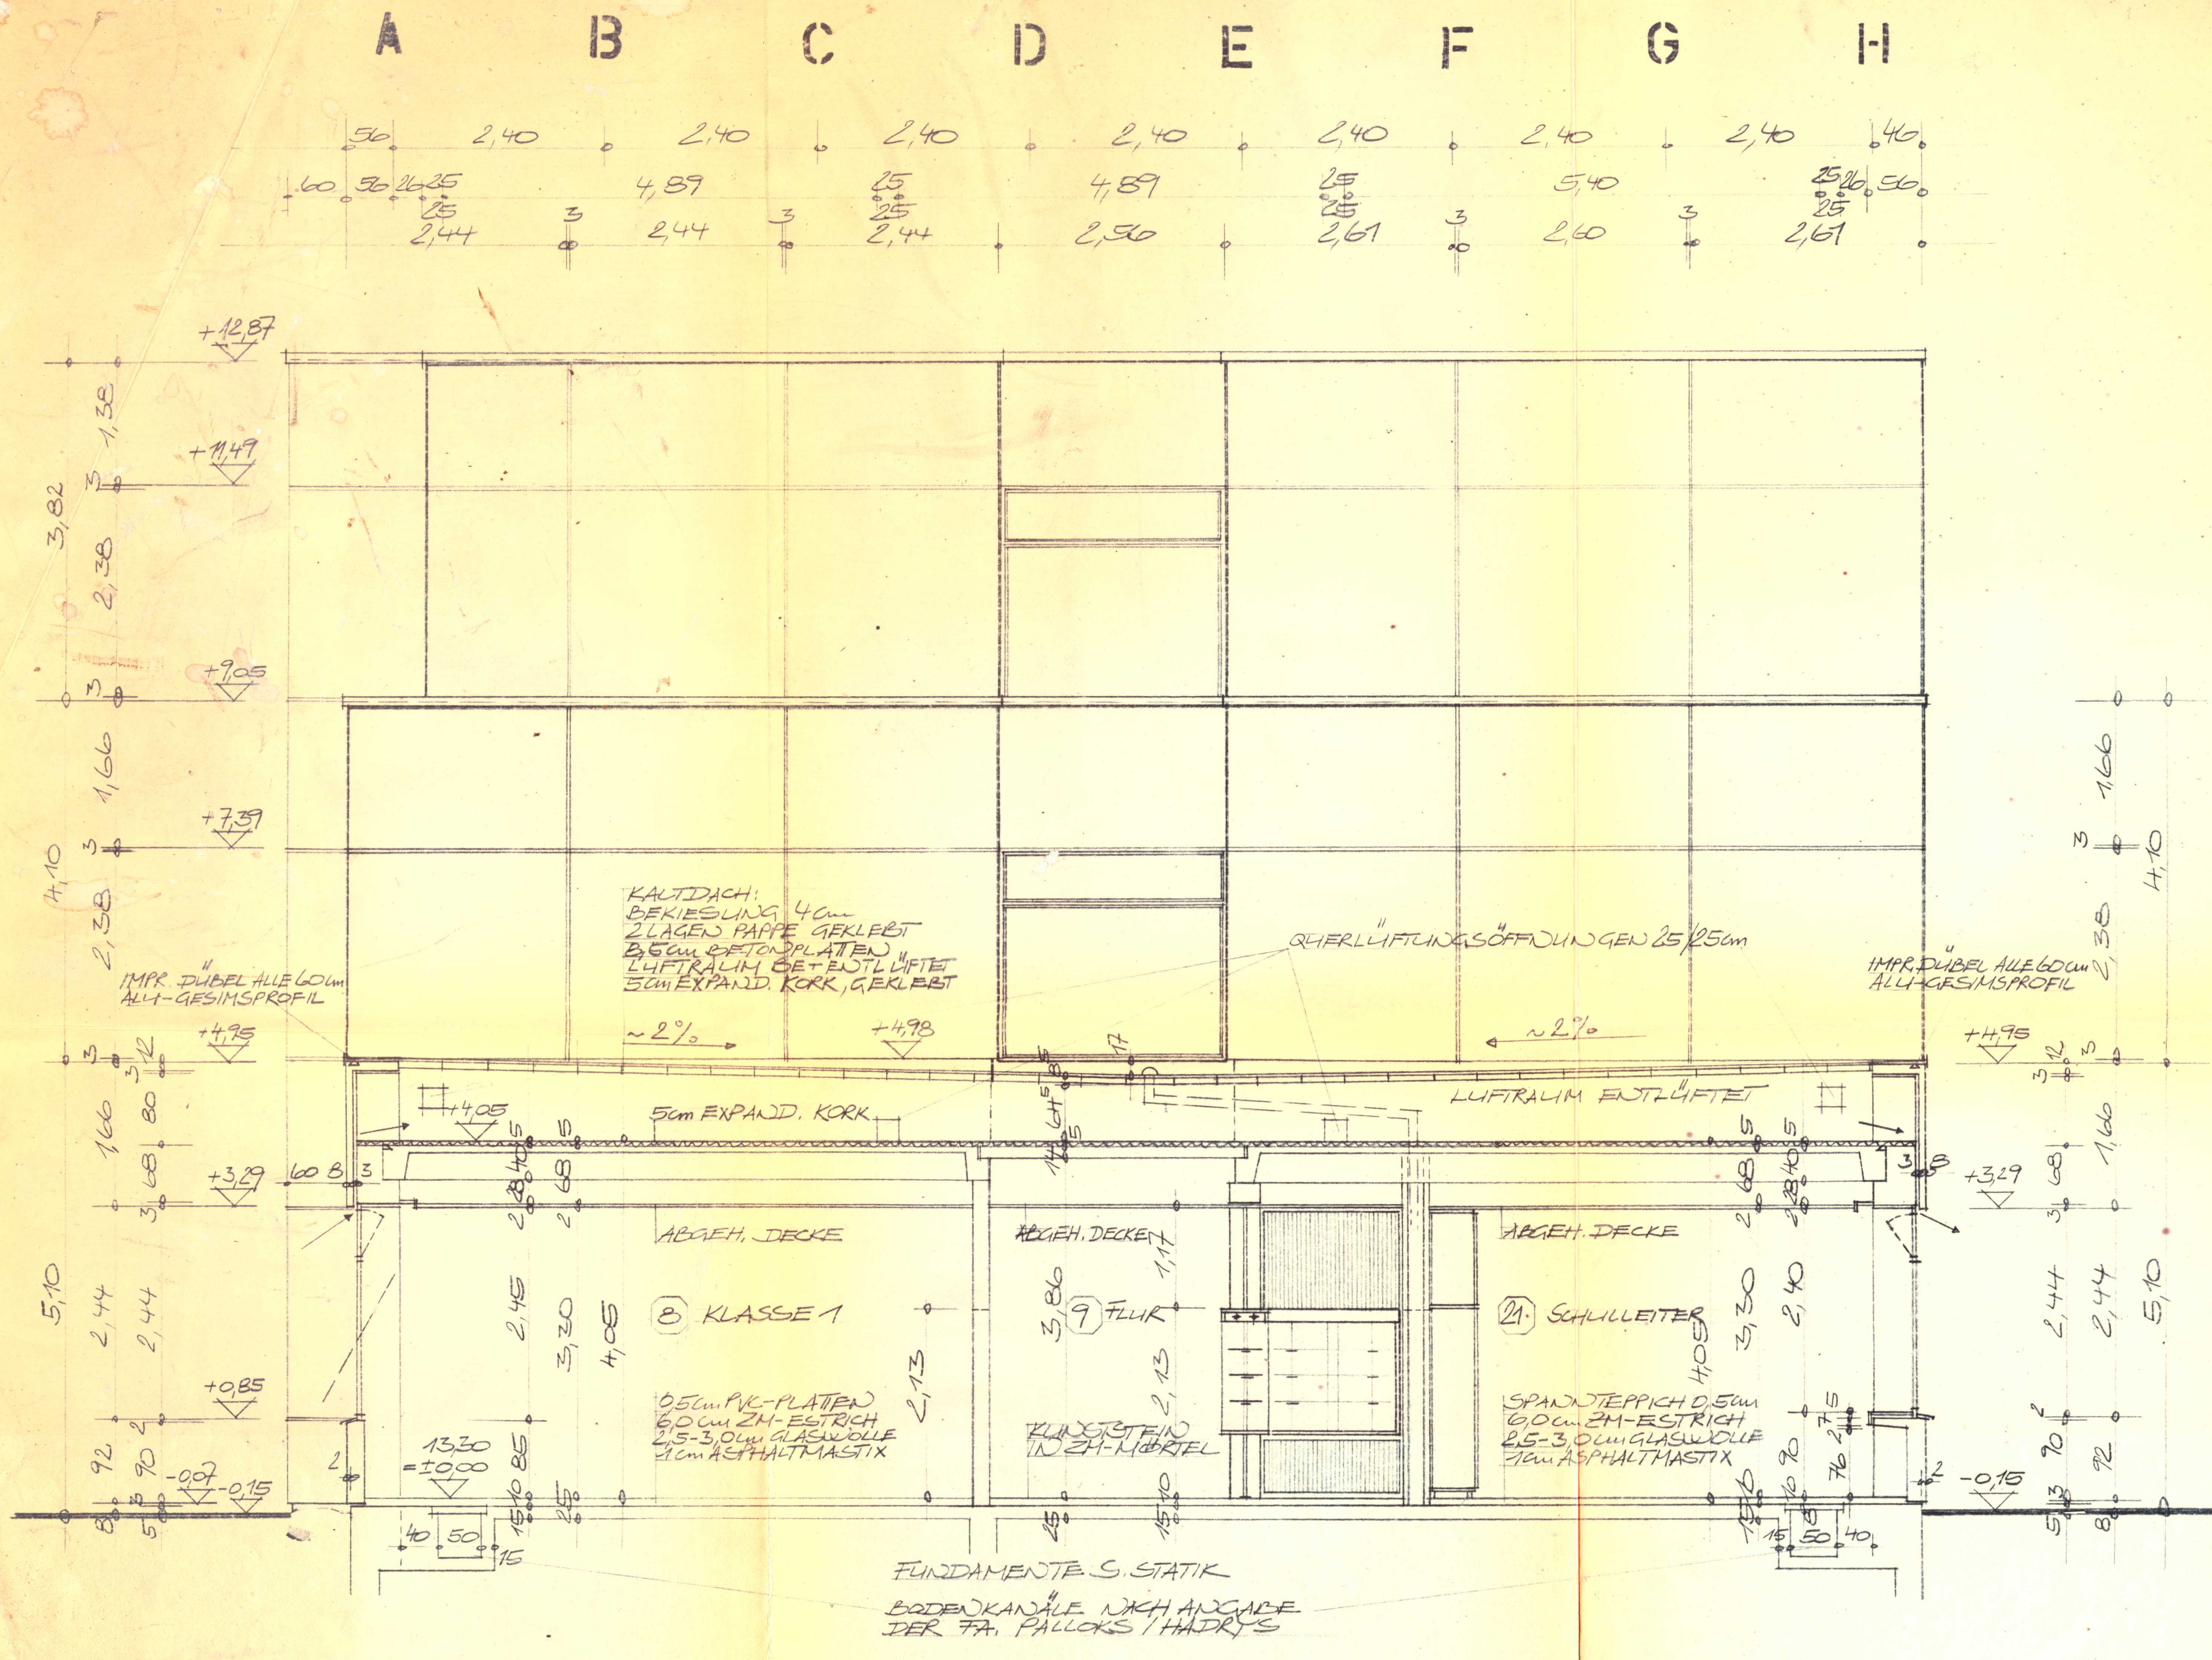


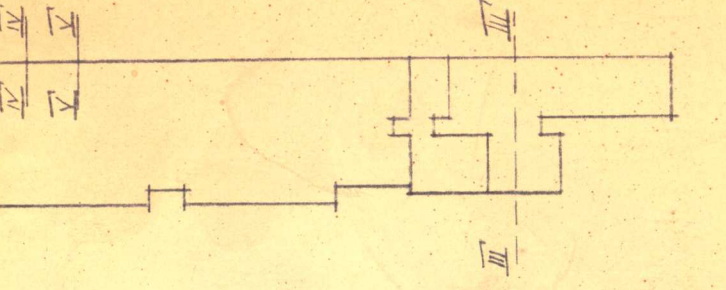

SCHNITT III-III 1:50

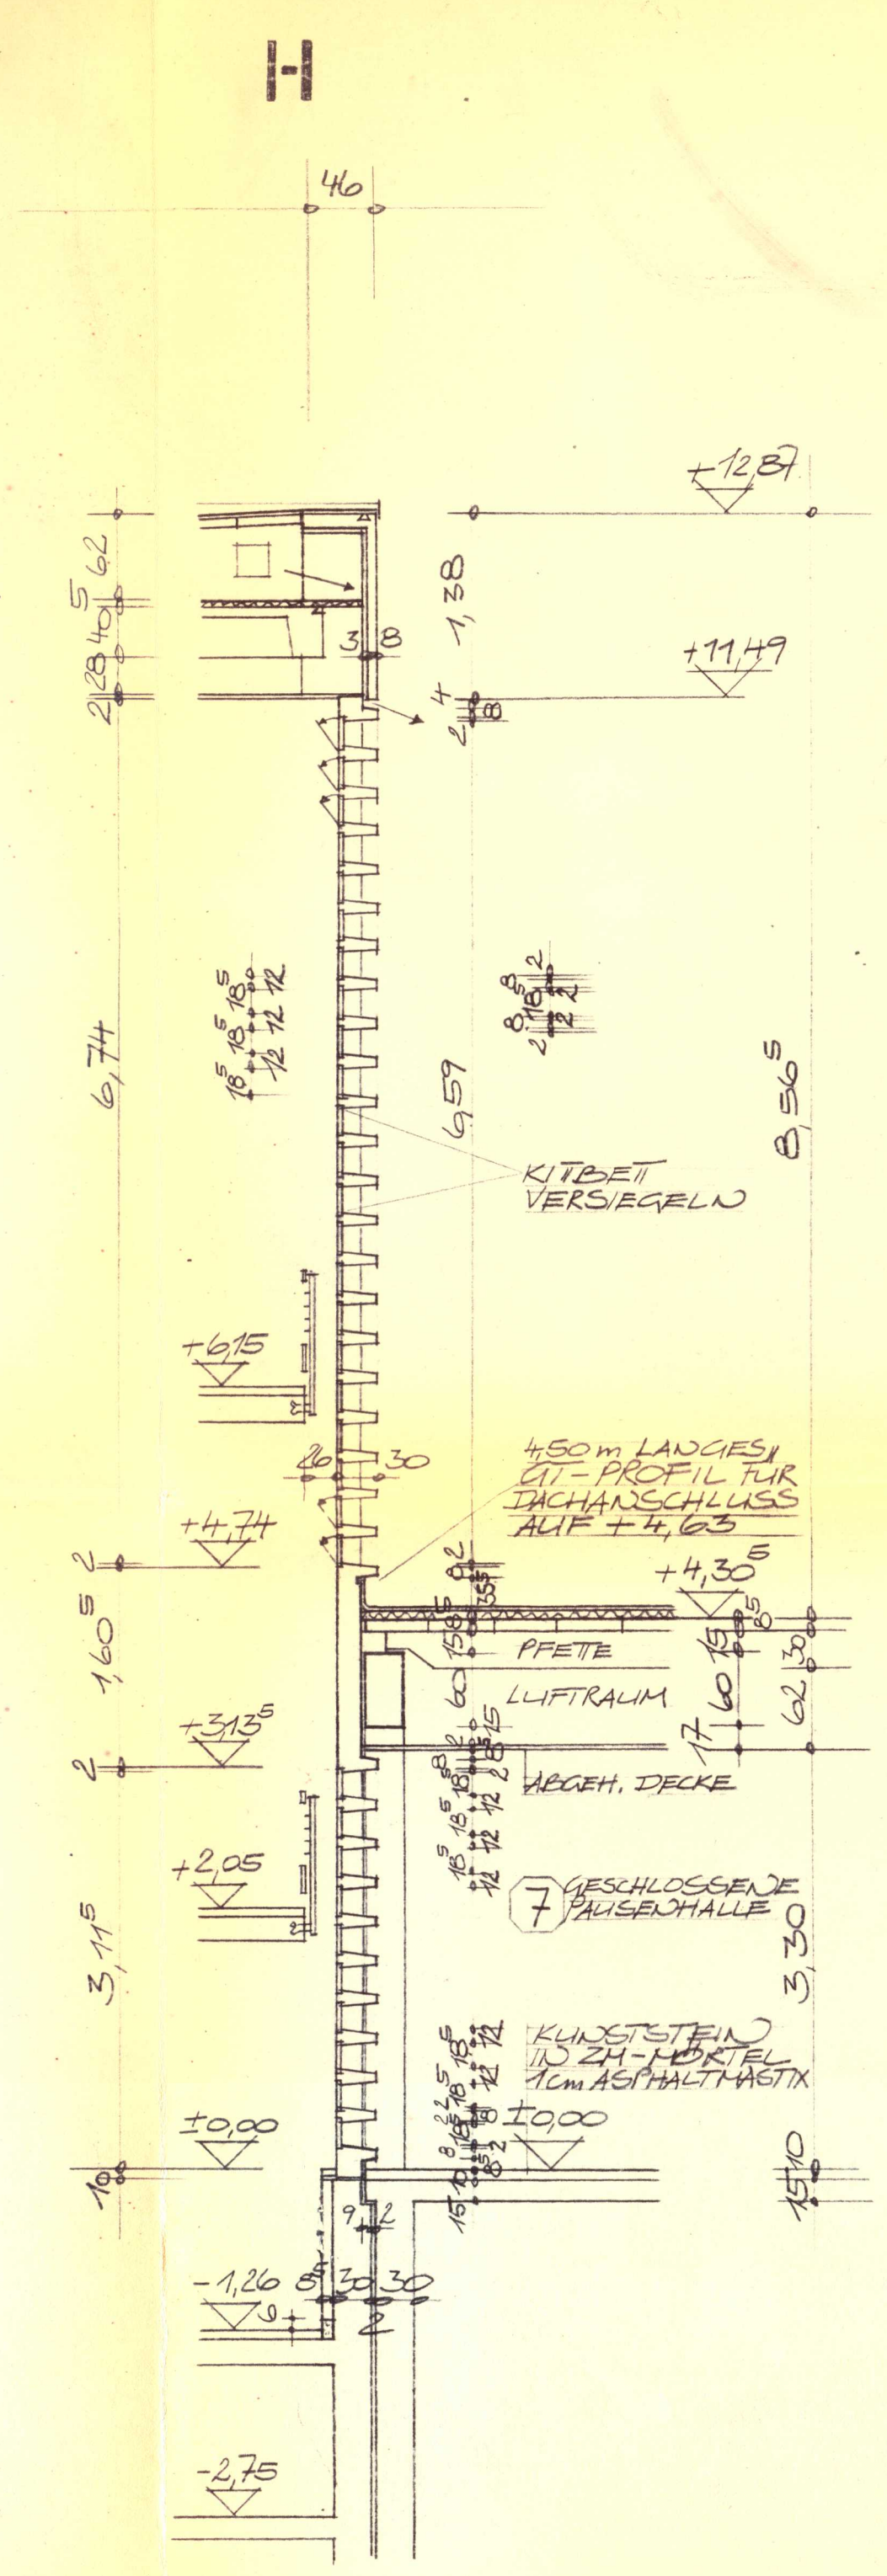

SCHNITT IV-IV 1:50

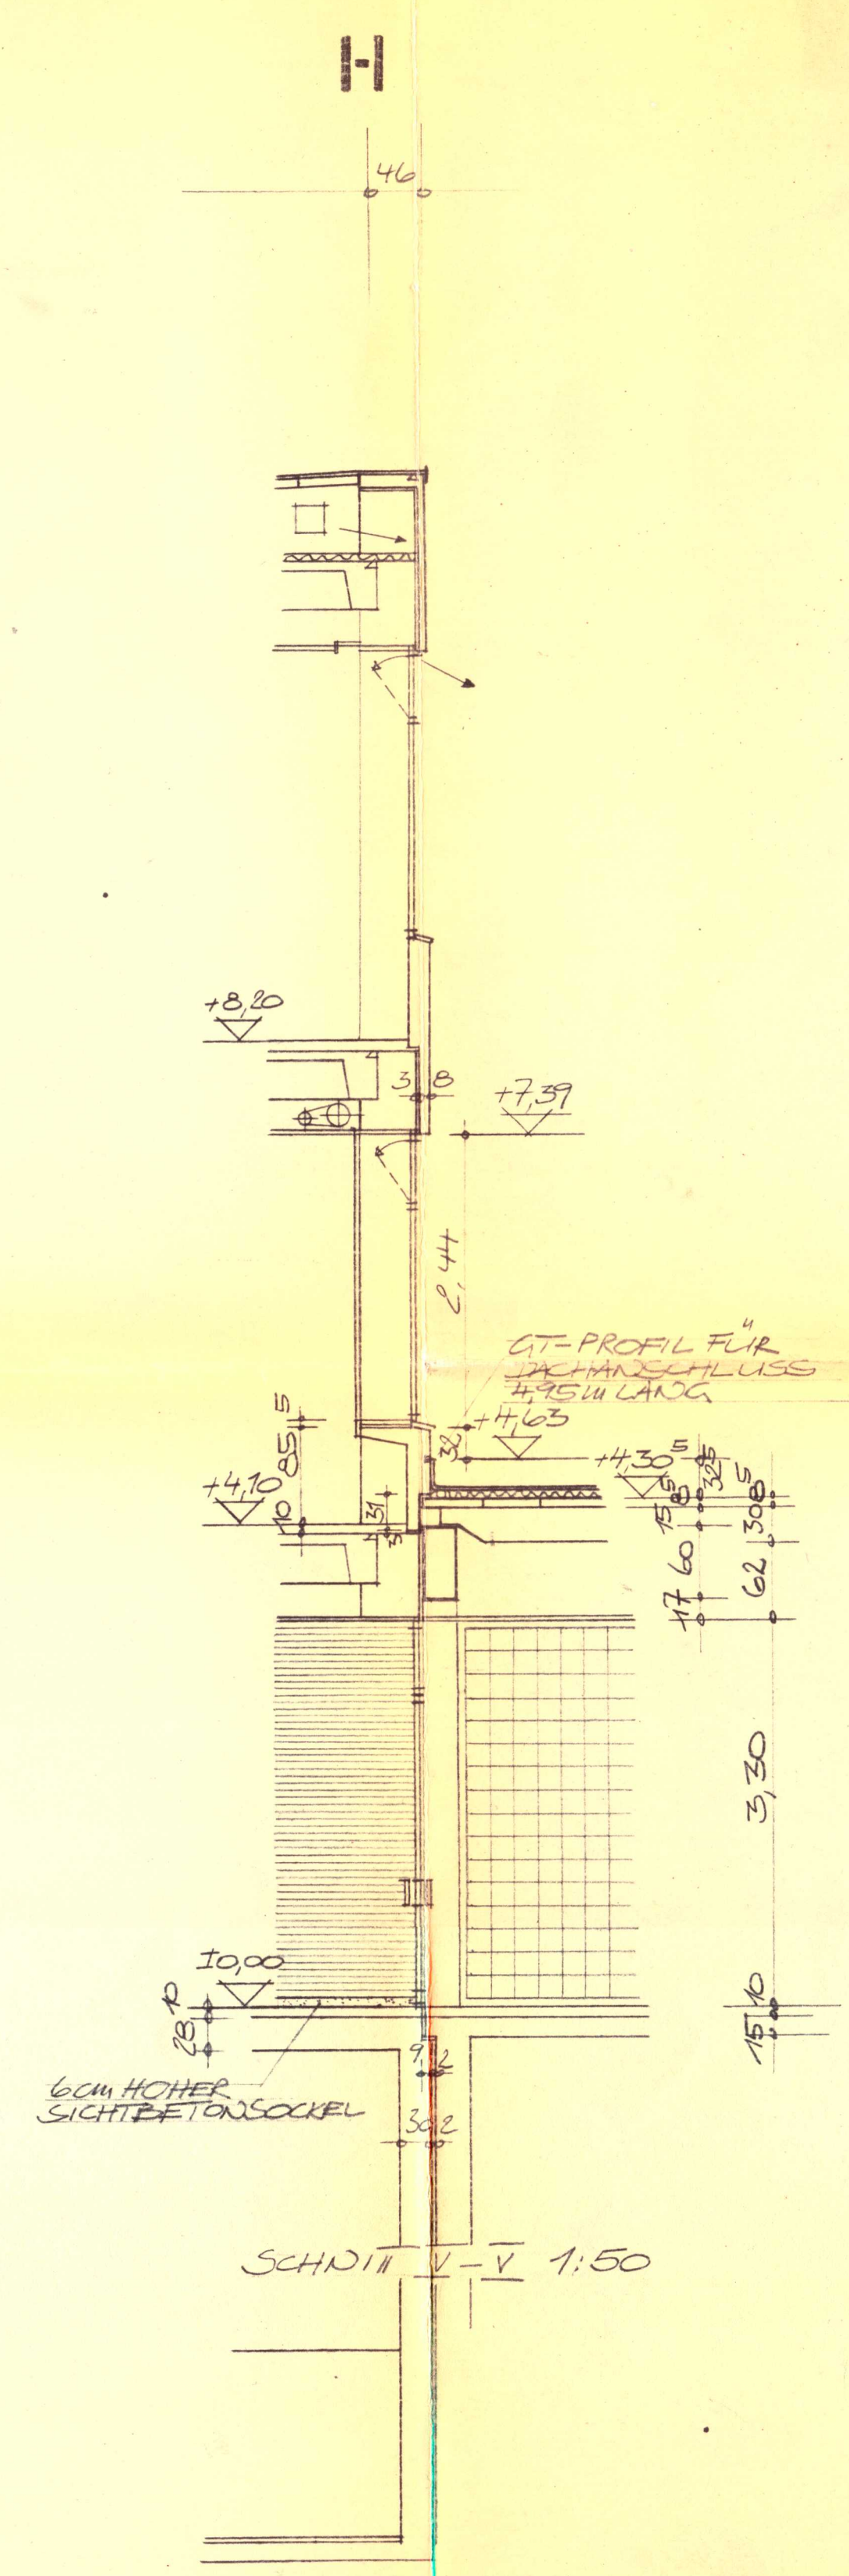

SCHNITT V-V 1:50

Schlitz und Durchbrüche s. Pläne der Fa. Palloks/Hadrys

am	geändert	durch

Evtl. Unstimmigkeiten sind grundsätzlich nur mit dem Architekten oder der Bauleitung zu klären!

ALLE MASSE SIND AN ORT UND STELLE VERANTWORTLICH ZU NEHMEN

AKZ.: 243/68 BLATT NR.: A-15 DAT.: 3.10.1967

BAUVORHABEN: HAUPTSCHULE ROMMERSKIRCHEN

BAUTEIL: SCHNITTE II-III, IV-IV, V-V, KLASSEN

MASSTAB: 1:50 GEZ: J. J. GEPR.: J. J.

GEAND.: ARCHITEKTURBÜRO CARL-ING. HERBERT KONIG, DEDDORF OBERKASSE, HECTORSTRASSE 1, TELEFON 3300 UND 3301