


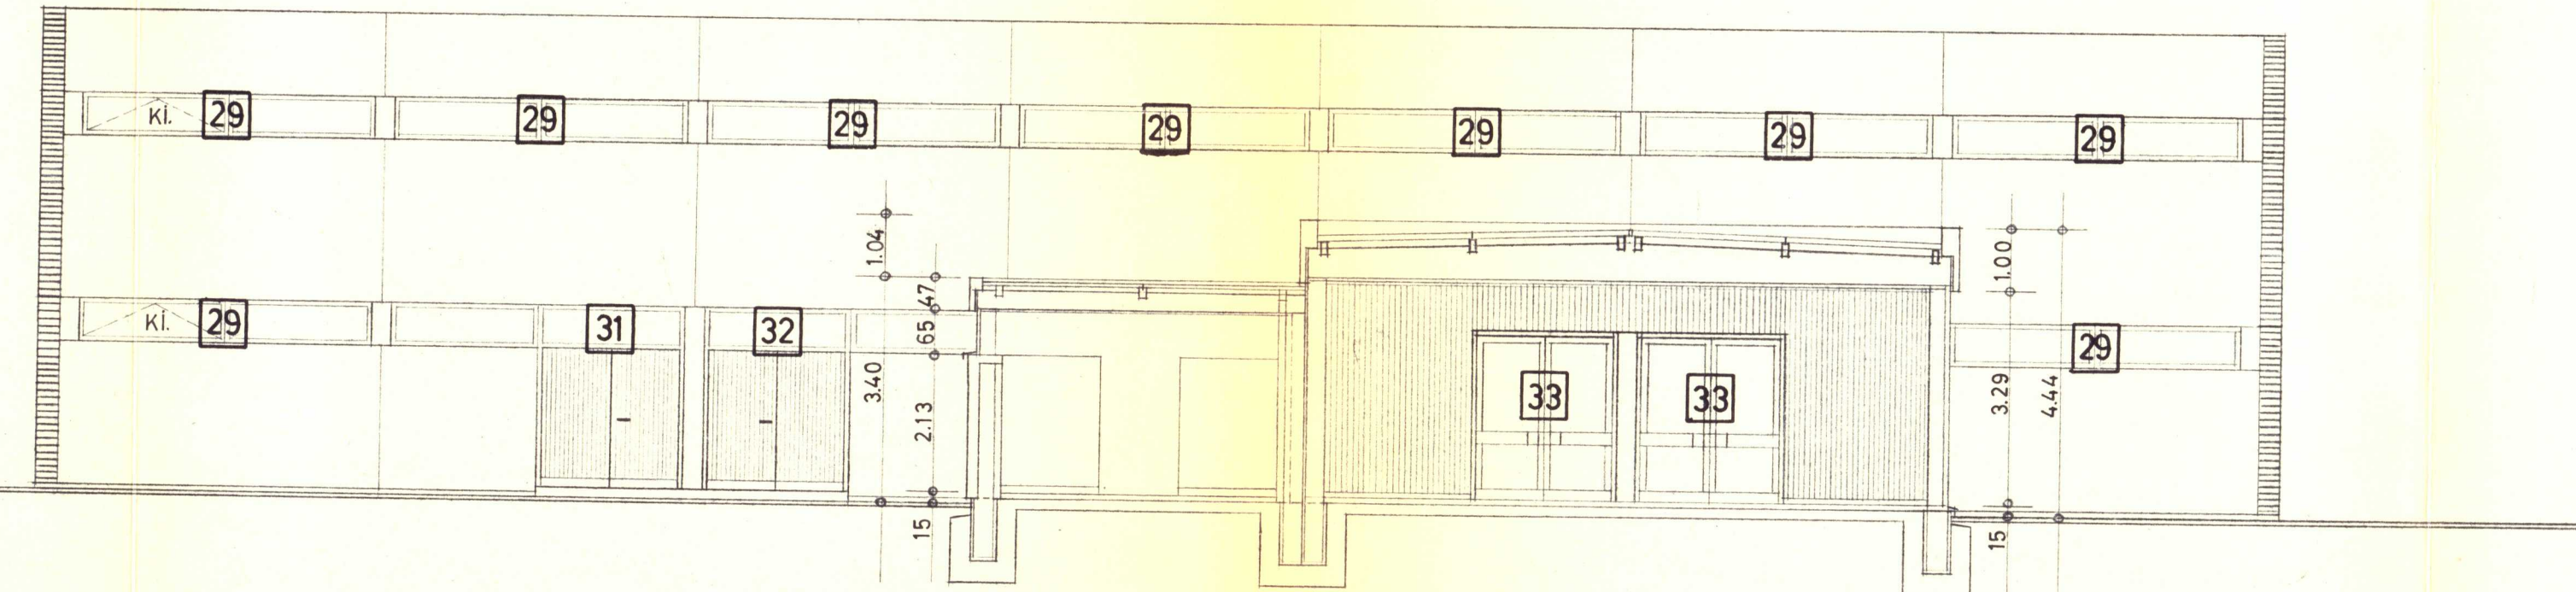


ANSICHT VON SÜDWESTEN

TURNHALLE

SCHNITT

WC - UND ZWISCHENTRAKT

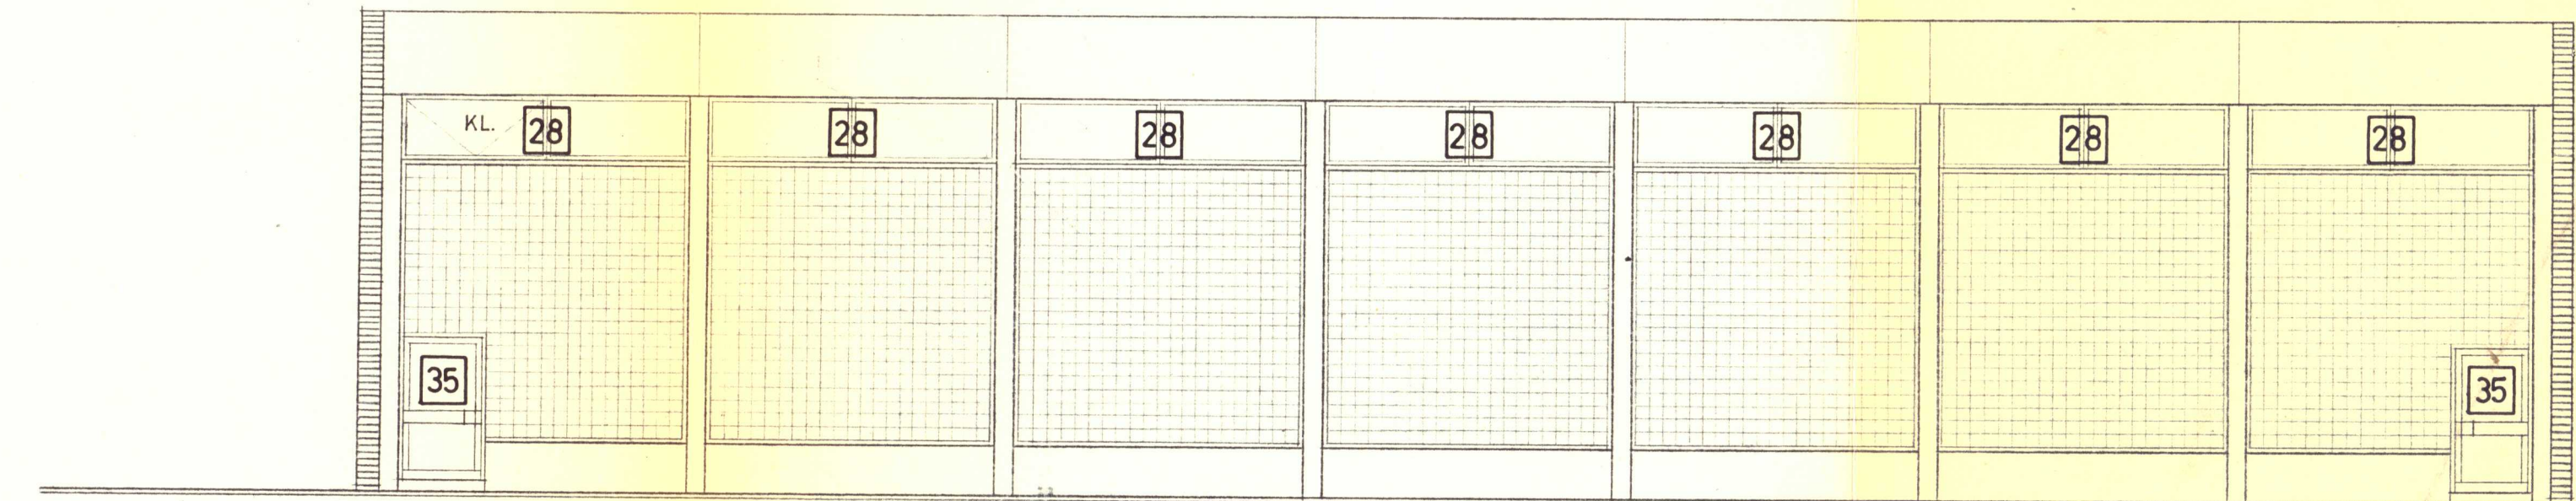

ANSICHT VON NORDOSTEN

TURNHALLE

AKZ.: 243 / 68	BLATT NR.: E 14 F	DAT.: 26. 6. 1969
BAUVORHABEN: HAUPTSCHULE ROMMERSKIRCHEN		
BAUTEIL: ANSICHTEN-TURNHALLE / SCHNITT-WC+ZWISCHENTRAKT		
MASSTAB: 1:100	GEZ: <i>Herbert König</i>	
GEAND.: 23. 6. 70	GEPR: <i>Herbert König</i>	
ARCHITEKTURBÜRO DIPL.-ING. HERBERT KÖNIG DÜSSELDORF-OBERKASSEL - HECTORSTRASSE TELEFON 55508 UND 55509		