


Längsschnitt
M:1:1000/100

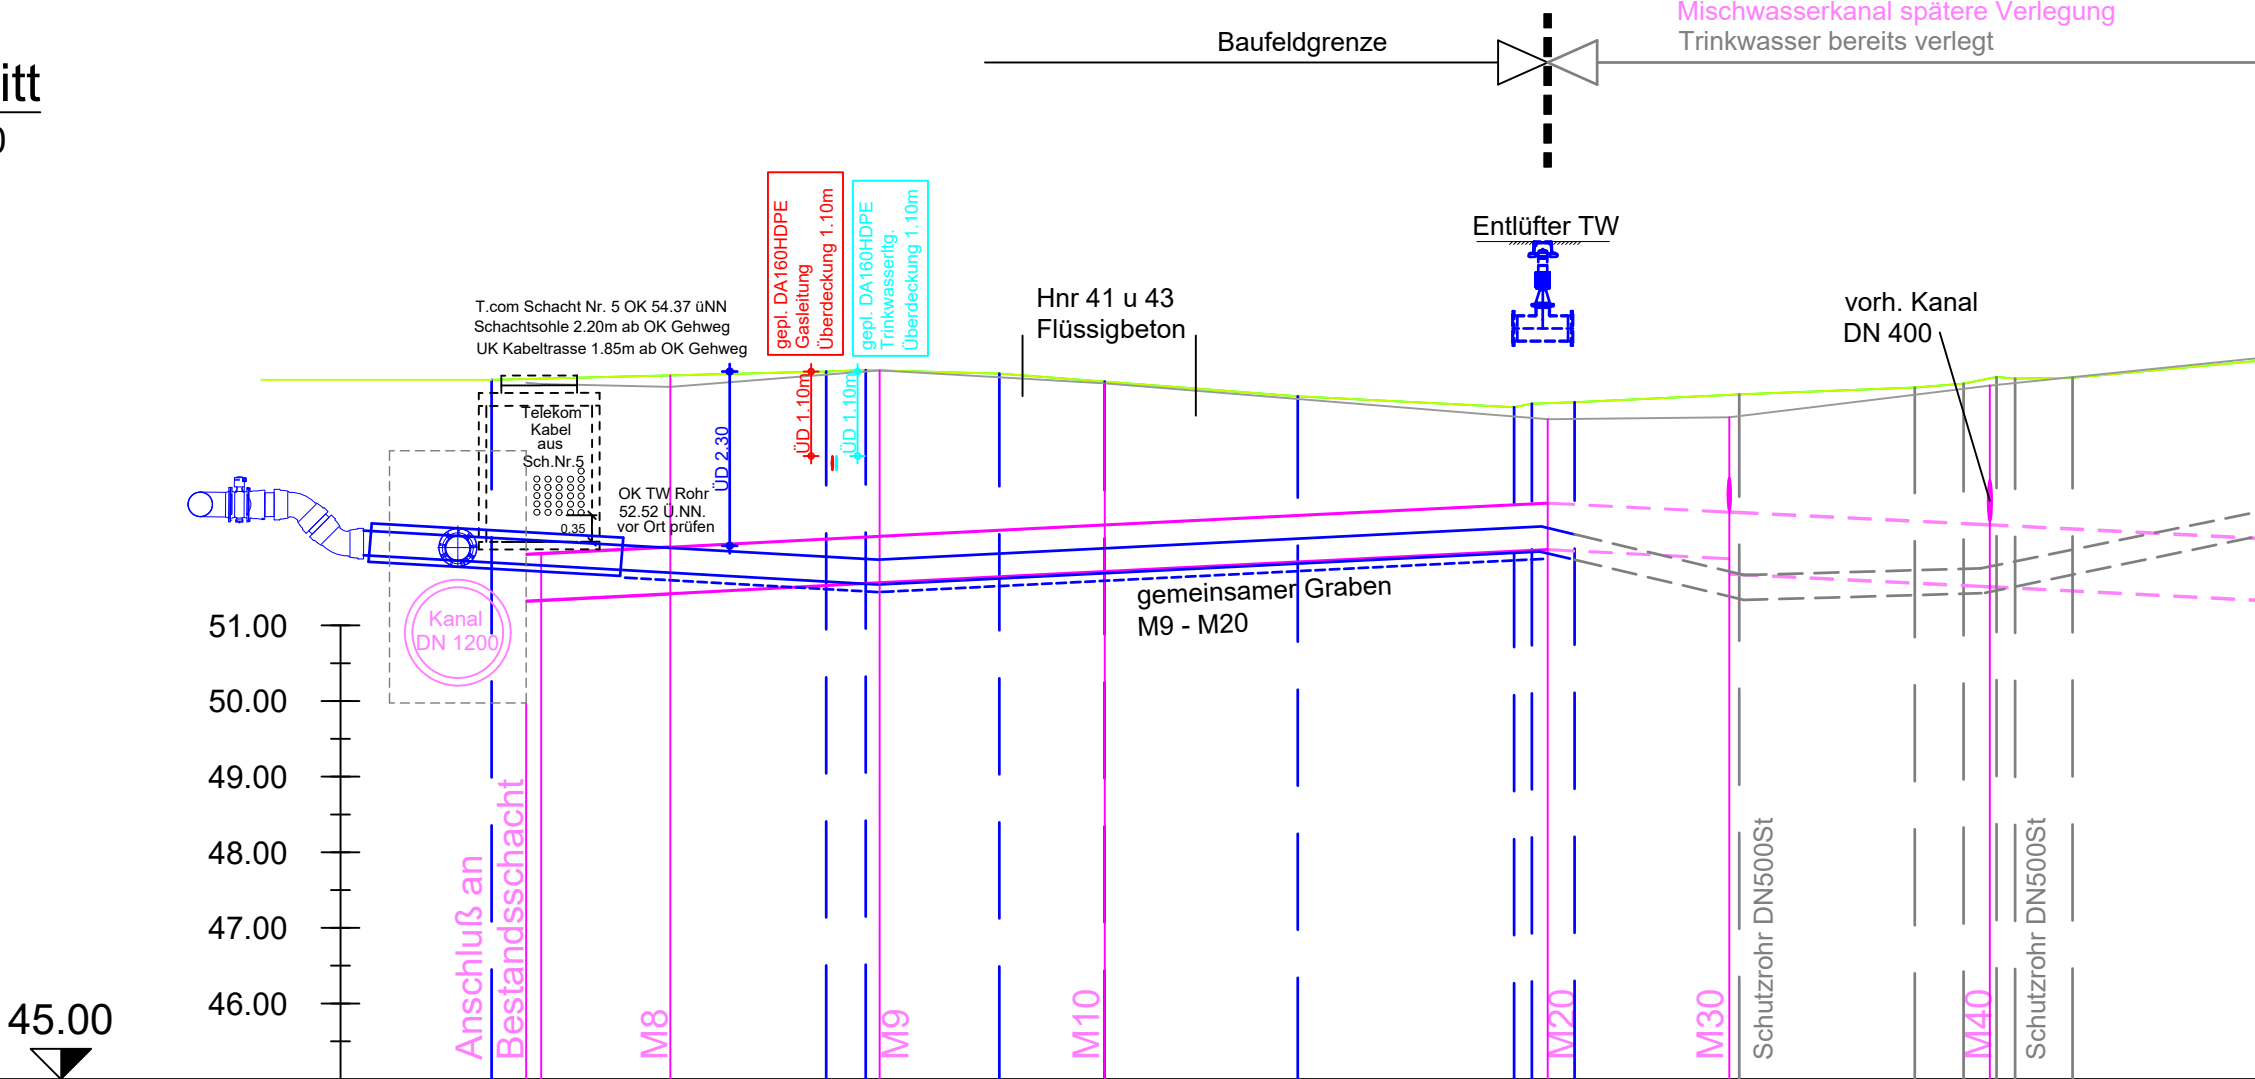

Legende:

Planung:

- AJ Planung Mischwasserkanal
- AJ Planung Mischwasserkanal spätere Verlegung
- NEW Planung Trinkwasserleitung
- NEW Bestand Trinkwasserleitung bereits verlegt
- NEW Planung Gasleitung DA 160 HDPE
- NEW Planung Trinkwasserleitung DA 160 HDPE

VORABZUG

-	07/2023	Originalfassung	Wa	Br	MA
INDEX	DATUM	ÄNDERUNGS- UND ERGÄNZUNGSVERMERKE	BEARBEITET	GEZEICHNET	GEPRÜFT
PLOTDATUM	PFAD- UND DATEIBEZEICHNUNG				
21.11.2023	S:\Daten\23049\AutoCAD\DWG\Ausführung\AJ_Längsschnitt-b.dwg				

Ingenieurbüro Achten und Jansen GmbH Beratende Ingenieure Ingenieurkammer-Bau NRW • Gutachten • Planung • Bauleitung • Wasser • Straßen • Umwelt		Projektname 23049	Projektdatum April 2023		
 Charlottenburger Allee 11 52068 Aachen Tel. 02 41 - 96 87 0 - 0 Fax 02 41 - 96 87 0 - 60 Info@achten-jansen.de www.achten-jansen.de		Bearbeitet	Wagener		
		Gezeichnet	Bredohl		
		Geprüft	Mi. Achten		
					
Vermessungsgrundlage		Lagebezug:	ETRS 89, UTM32	Stand:	
Herkunft:		Höhenbezug:	NHN	Aufnahmedatum:	

 Gesellschaft für Wirtschaftsdienste Grevenbroich mbH					
BEARBEITET		PROJEKT Montanusstraße Kanal- und Wasserleitungsbau Grevenbroich			
GEPRÜFT					
GEPRÜFT					
Gesellschaft für Wirtschaftsdienste Grevenbroich mbH ZUR AUSFÜHRUNG FREIGEgeben		GEWERK	Entwässerung		
		PLANART	Längsschnitt		
		PLANSTAND	Ausführungsplanung		
		MASSTAB	1 : 1000/100	ZEICHN-NR.	LS01