




NEW Netz-GmbH
Nikolaus-Becker-Str. 28-34
52511 Geilenkirchen

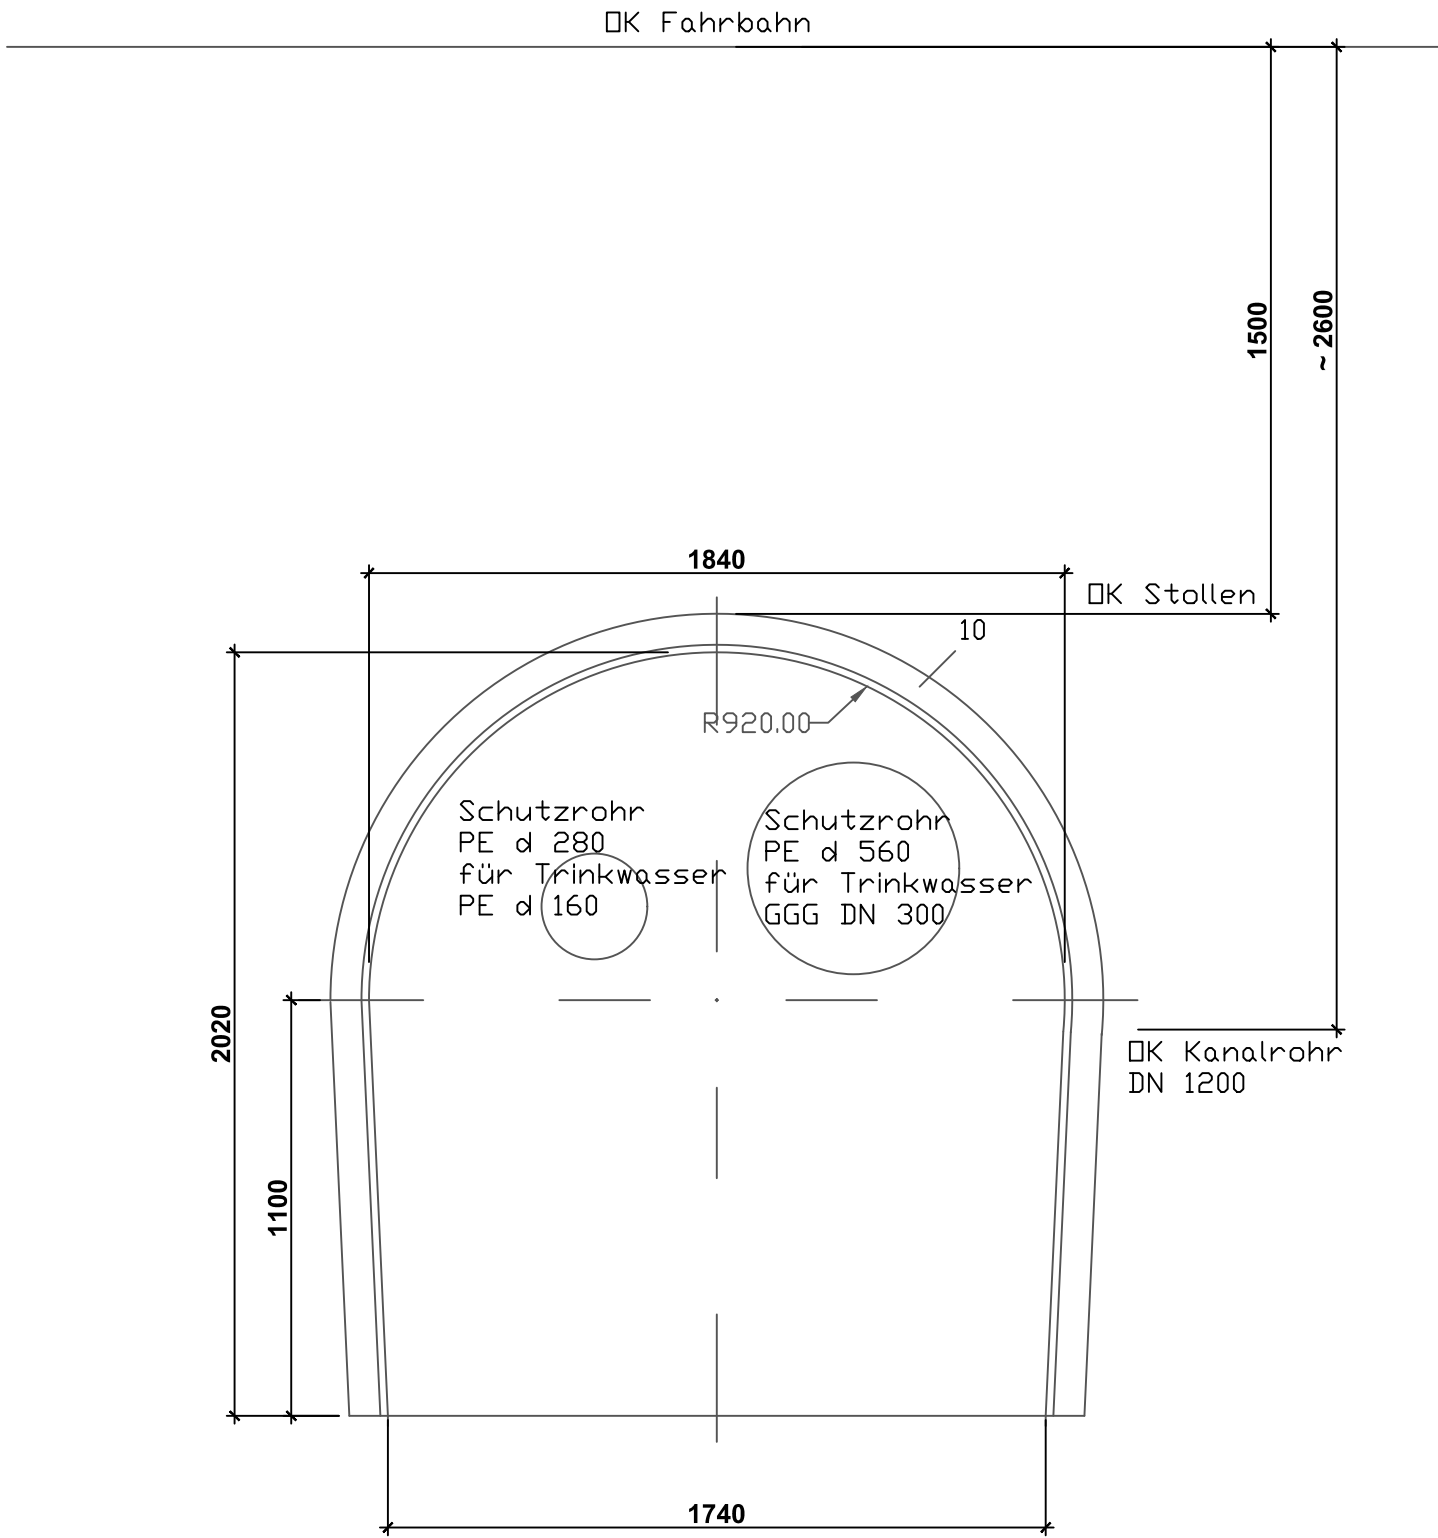

Maßnahme: Nr.: GV23 - 188

Montanusstraße 78 bis Lindenstr.
Grevenbroich

Maßstab: 1 : 20

	Datum	Name	Geprüft	
Planer	Feb 2026	Sudkamp	Planer	
Gezeichnet	24.02.2026	Gonsior	Gruppenl. U04-441/1:	