




Glasscheibe Pos.: 600 - Scheibentyp 1 mit Polarisationsfolie/ Verweis Detailplan 337, 339 1-1

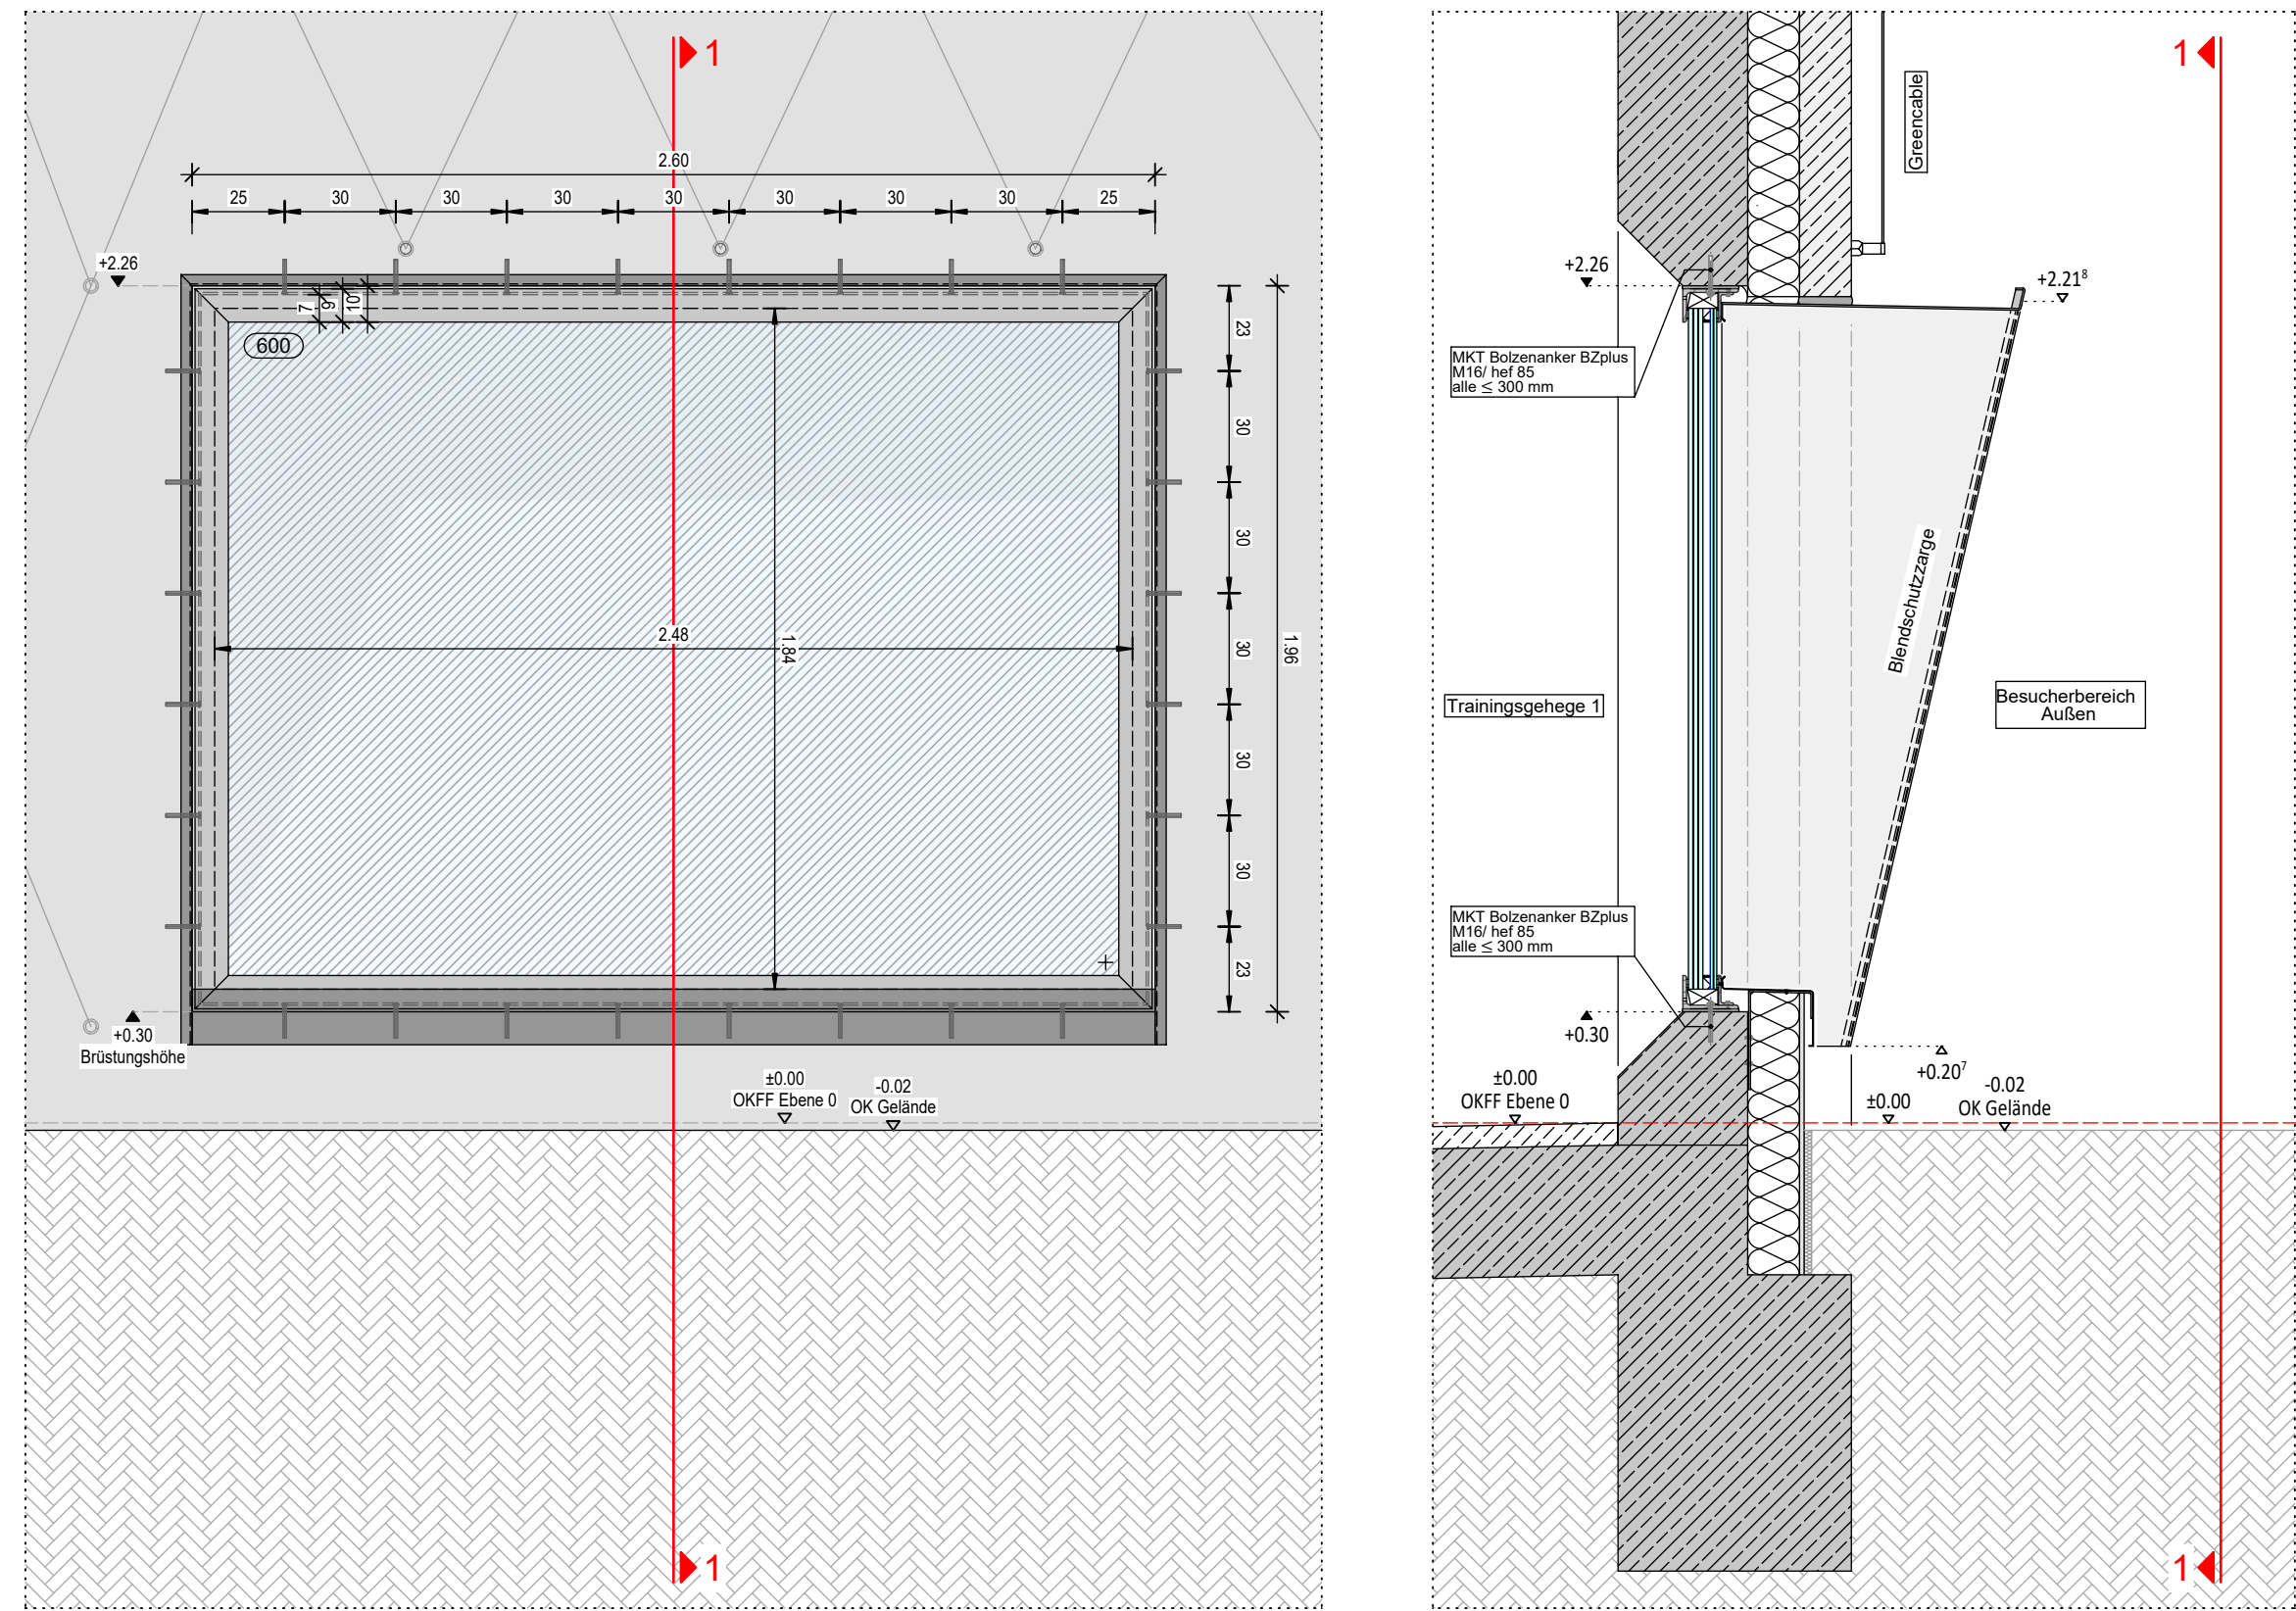


Glasscheibe Pos.: 601 - Scheibentyp 1 mit Polarisationsfolie/ Verweis Detailplan 337, 339 2-2

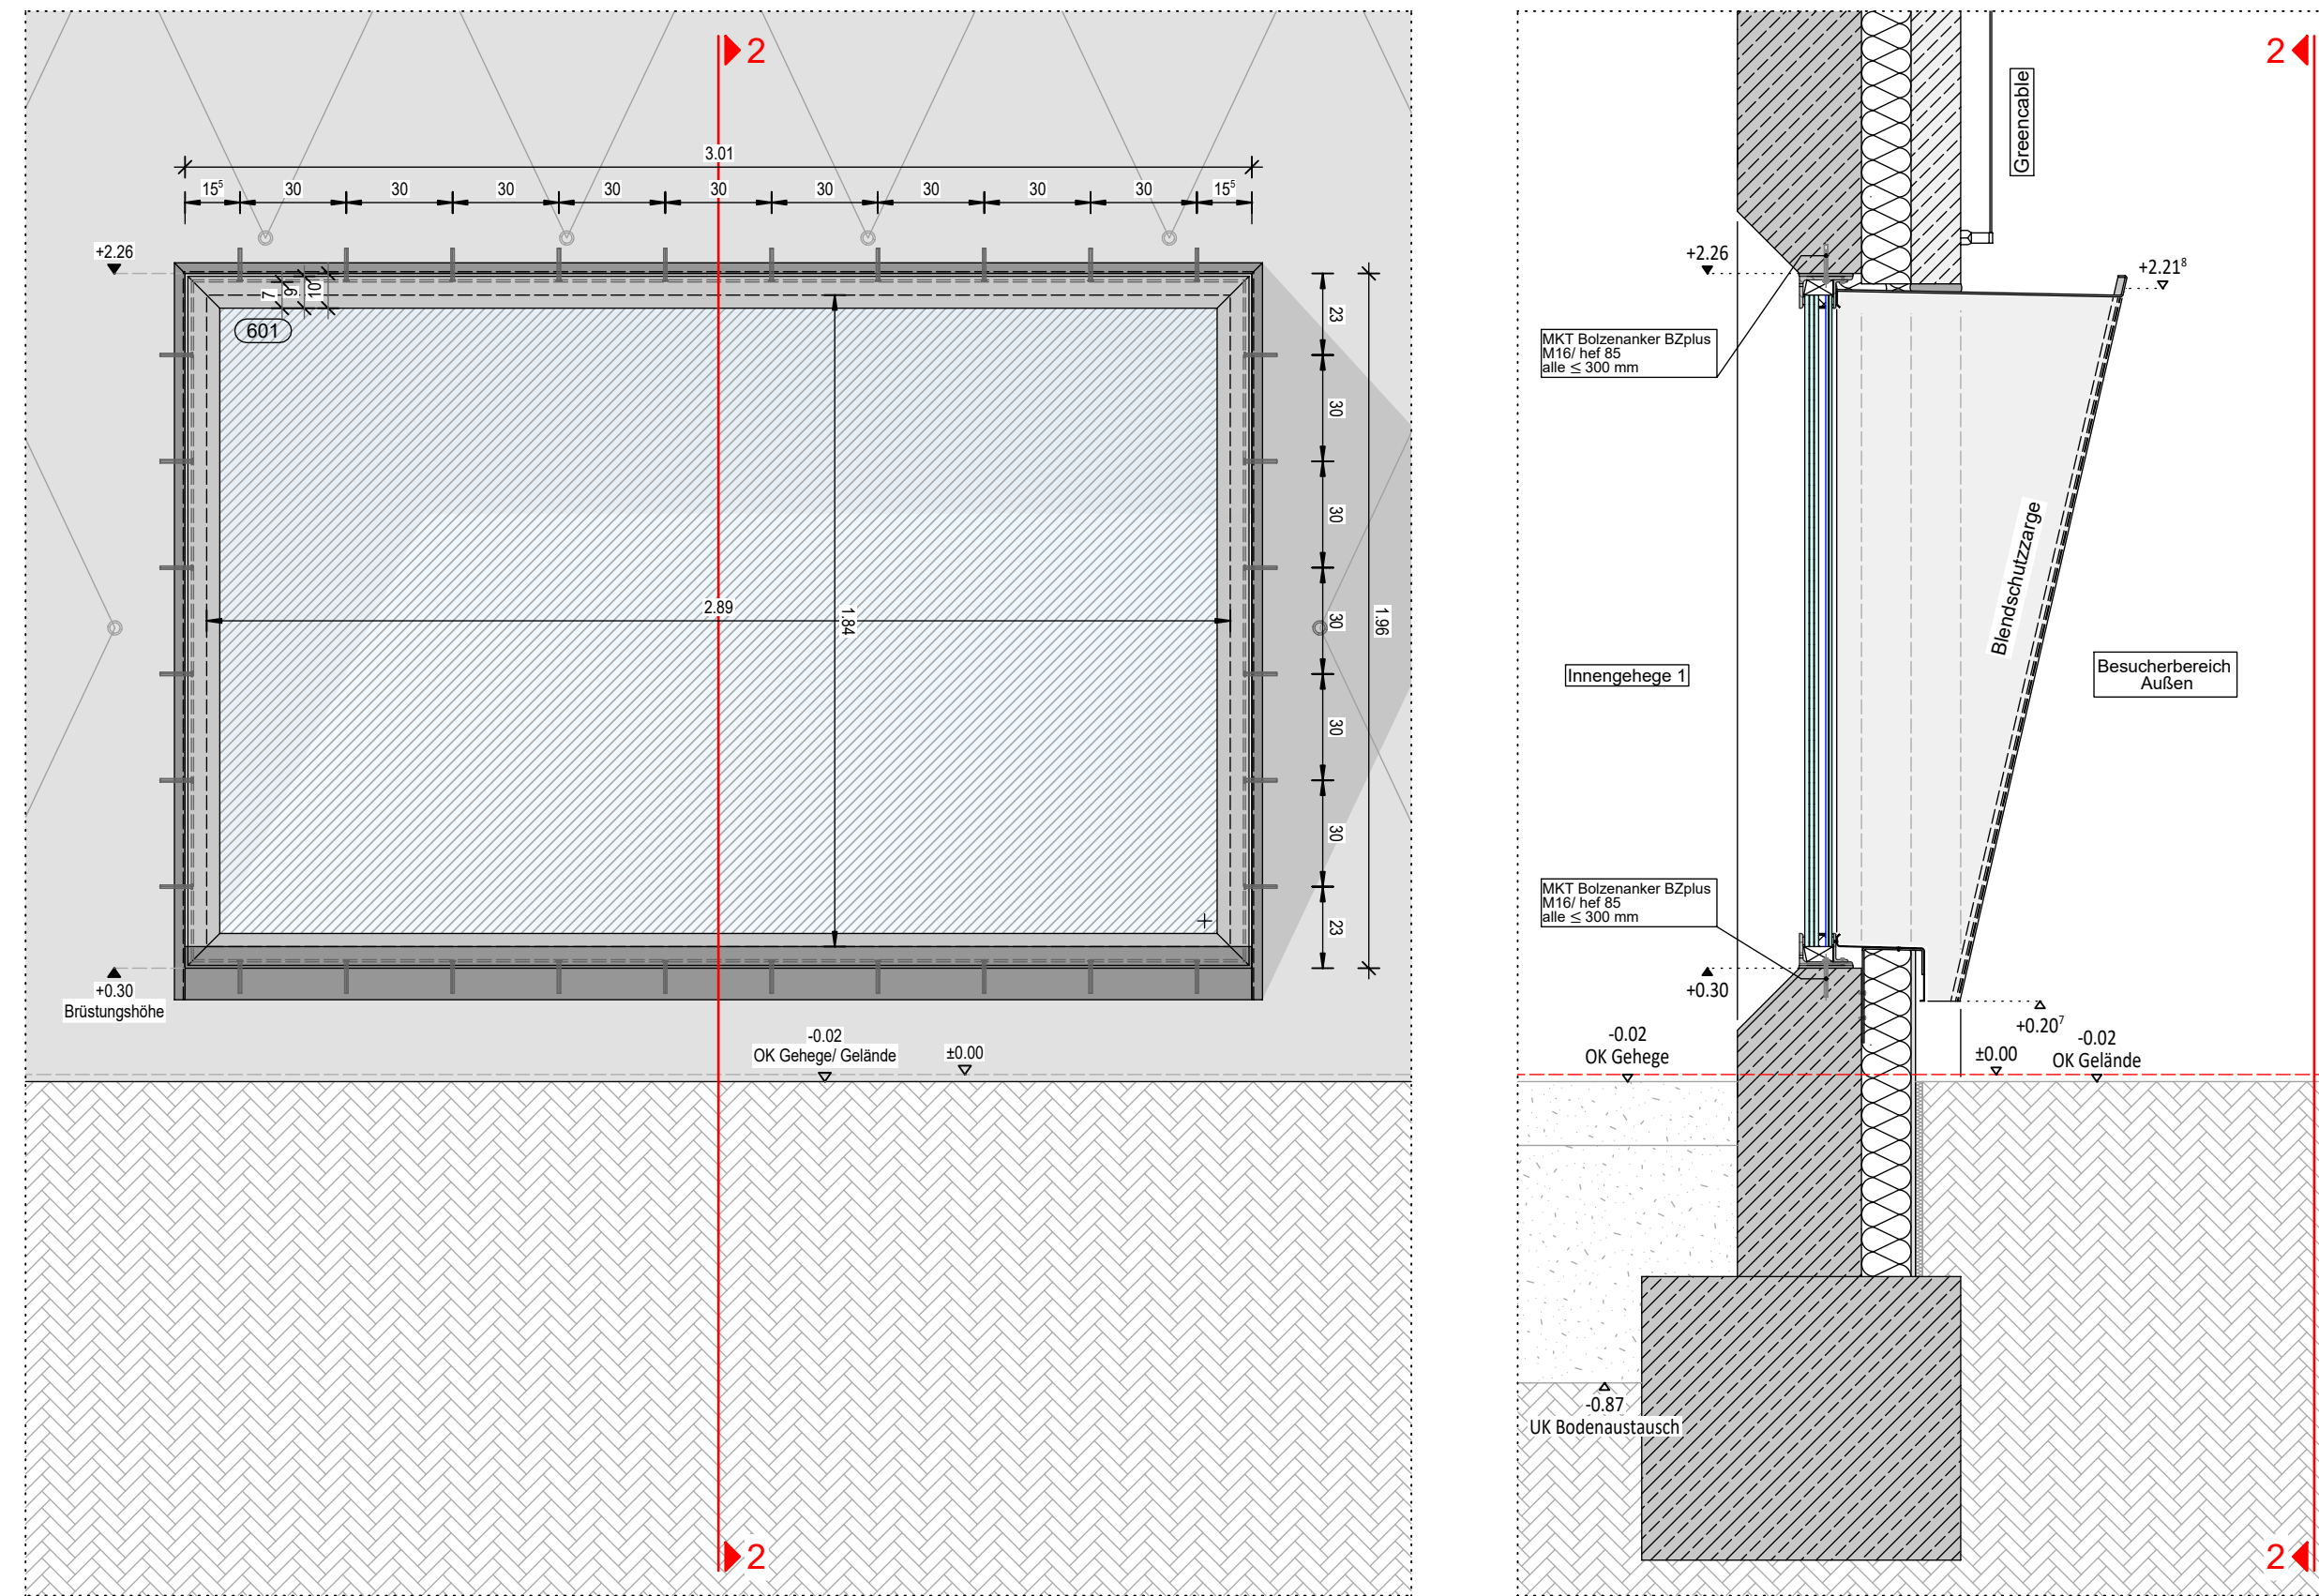


Glasscheibe Pos.: 602 - Scheibentyp 2 3-3

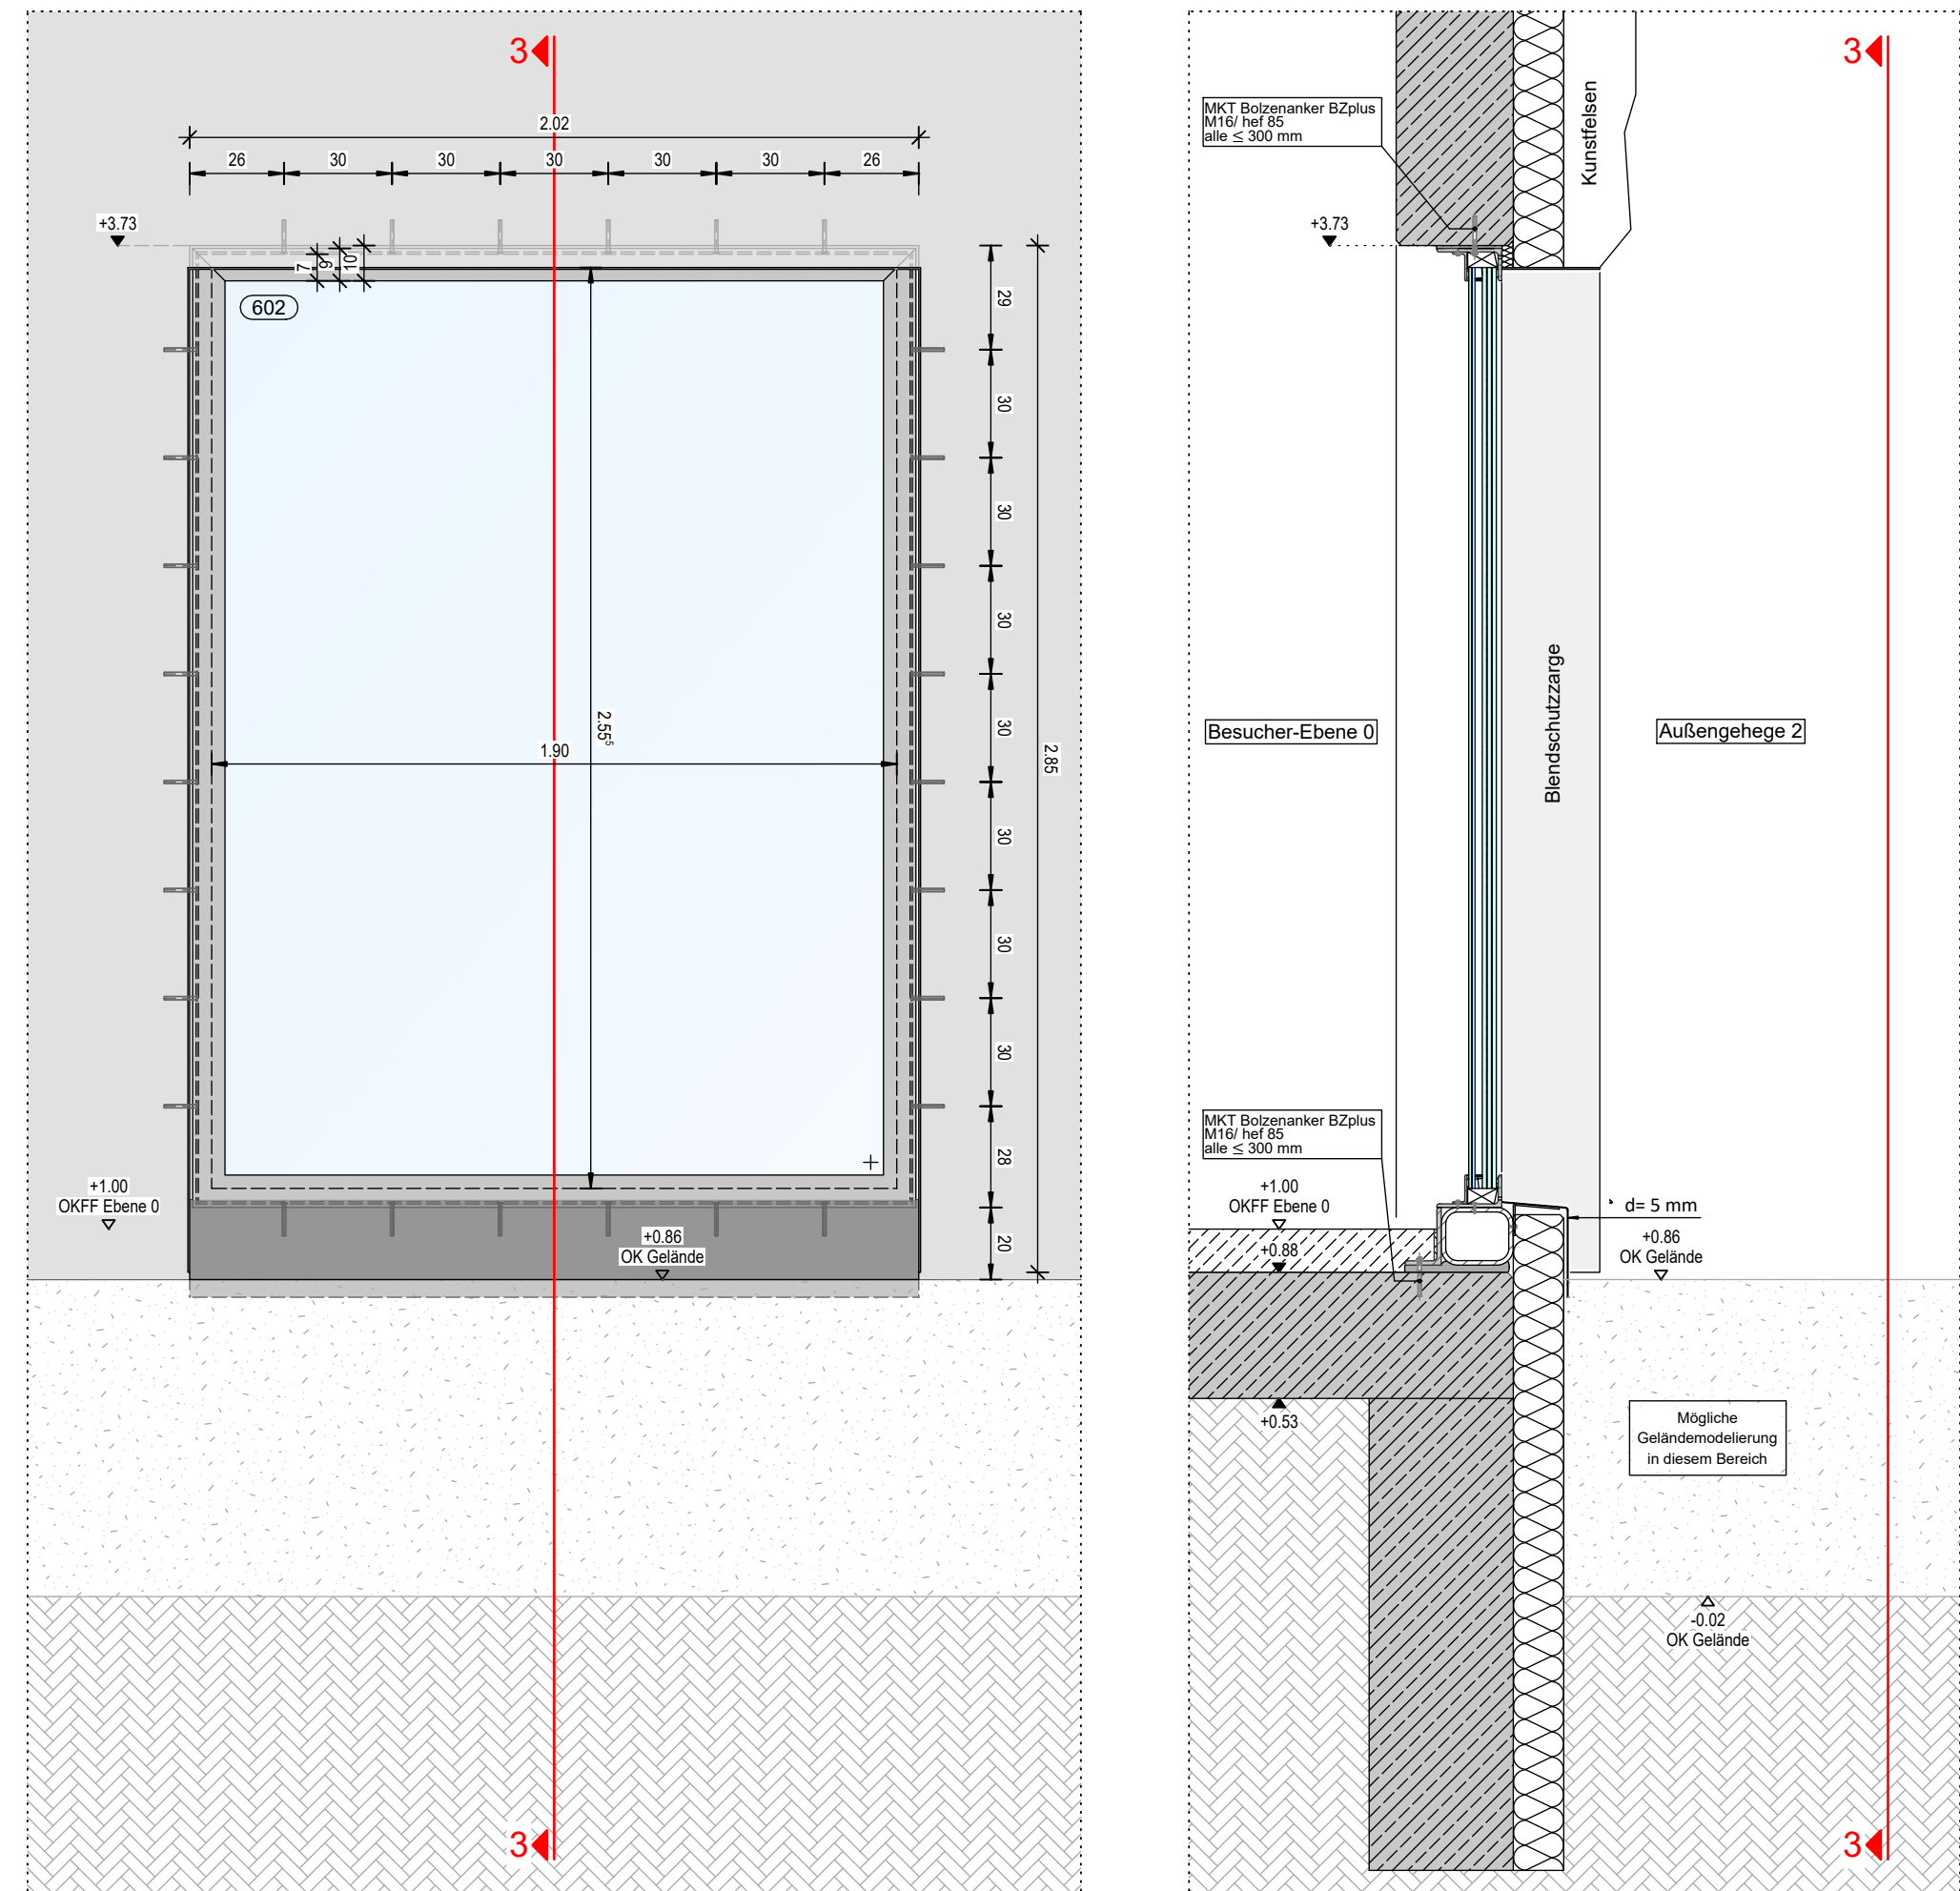


Glasscheibe Pos.: 603 - Scheibentyp 2 4-4

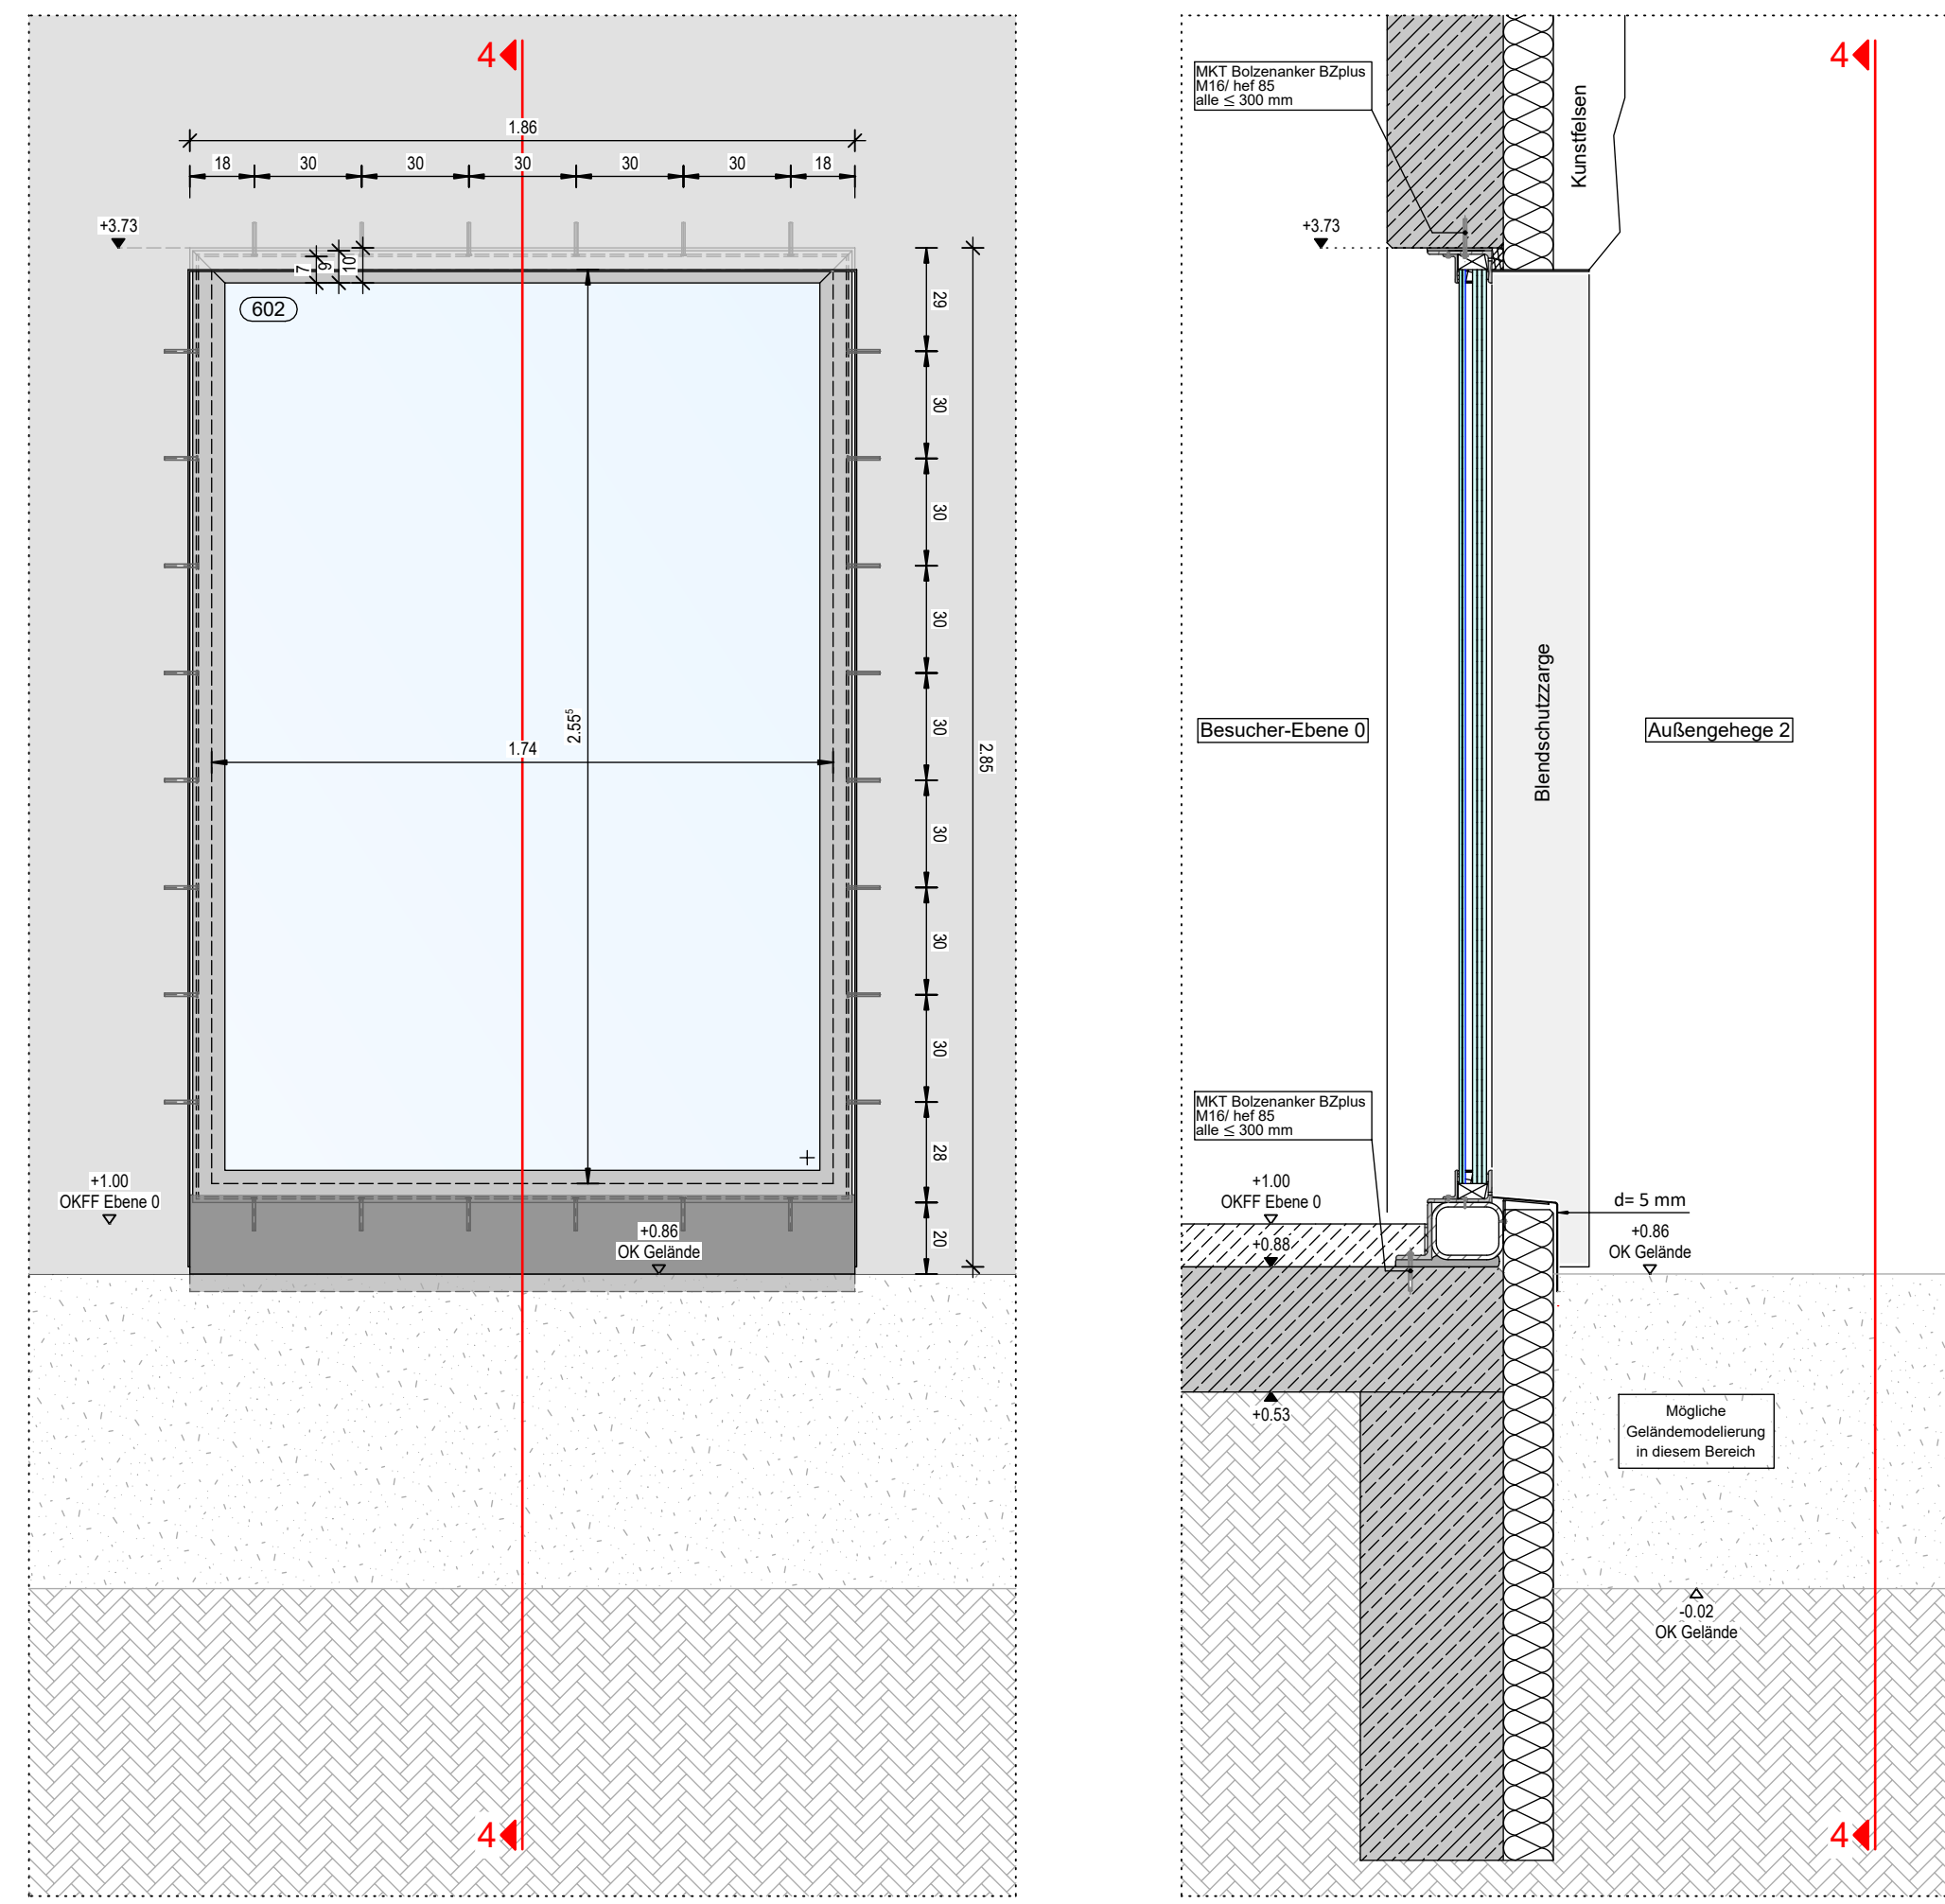


Glasscheibe Pos.: 604/ 605/ 606/ 607 - Scheibentyp 2 5-5

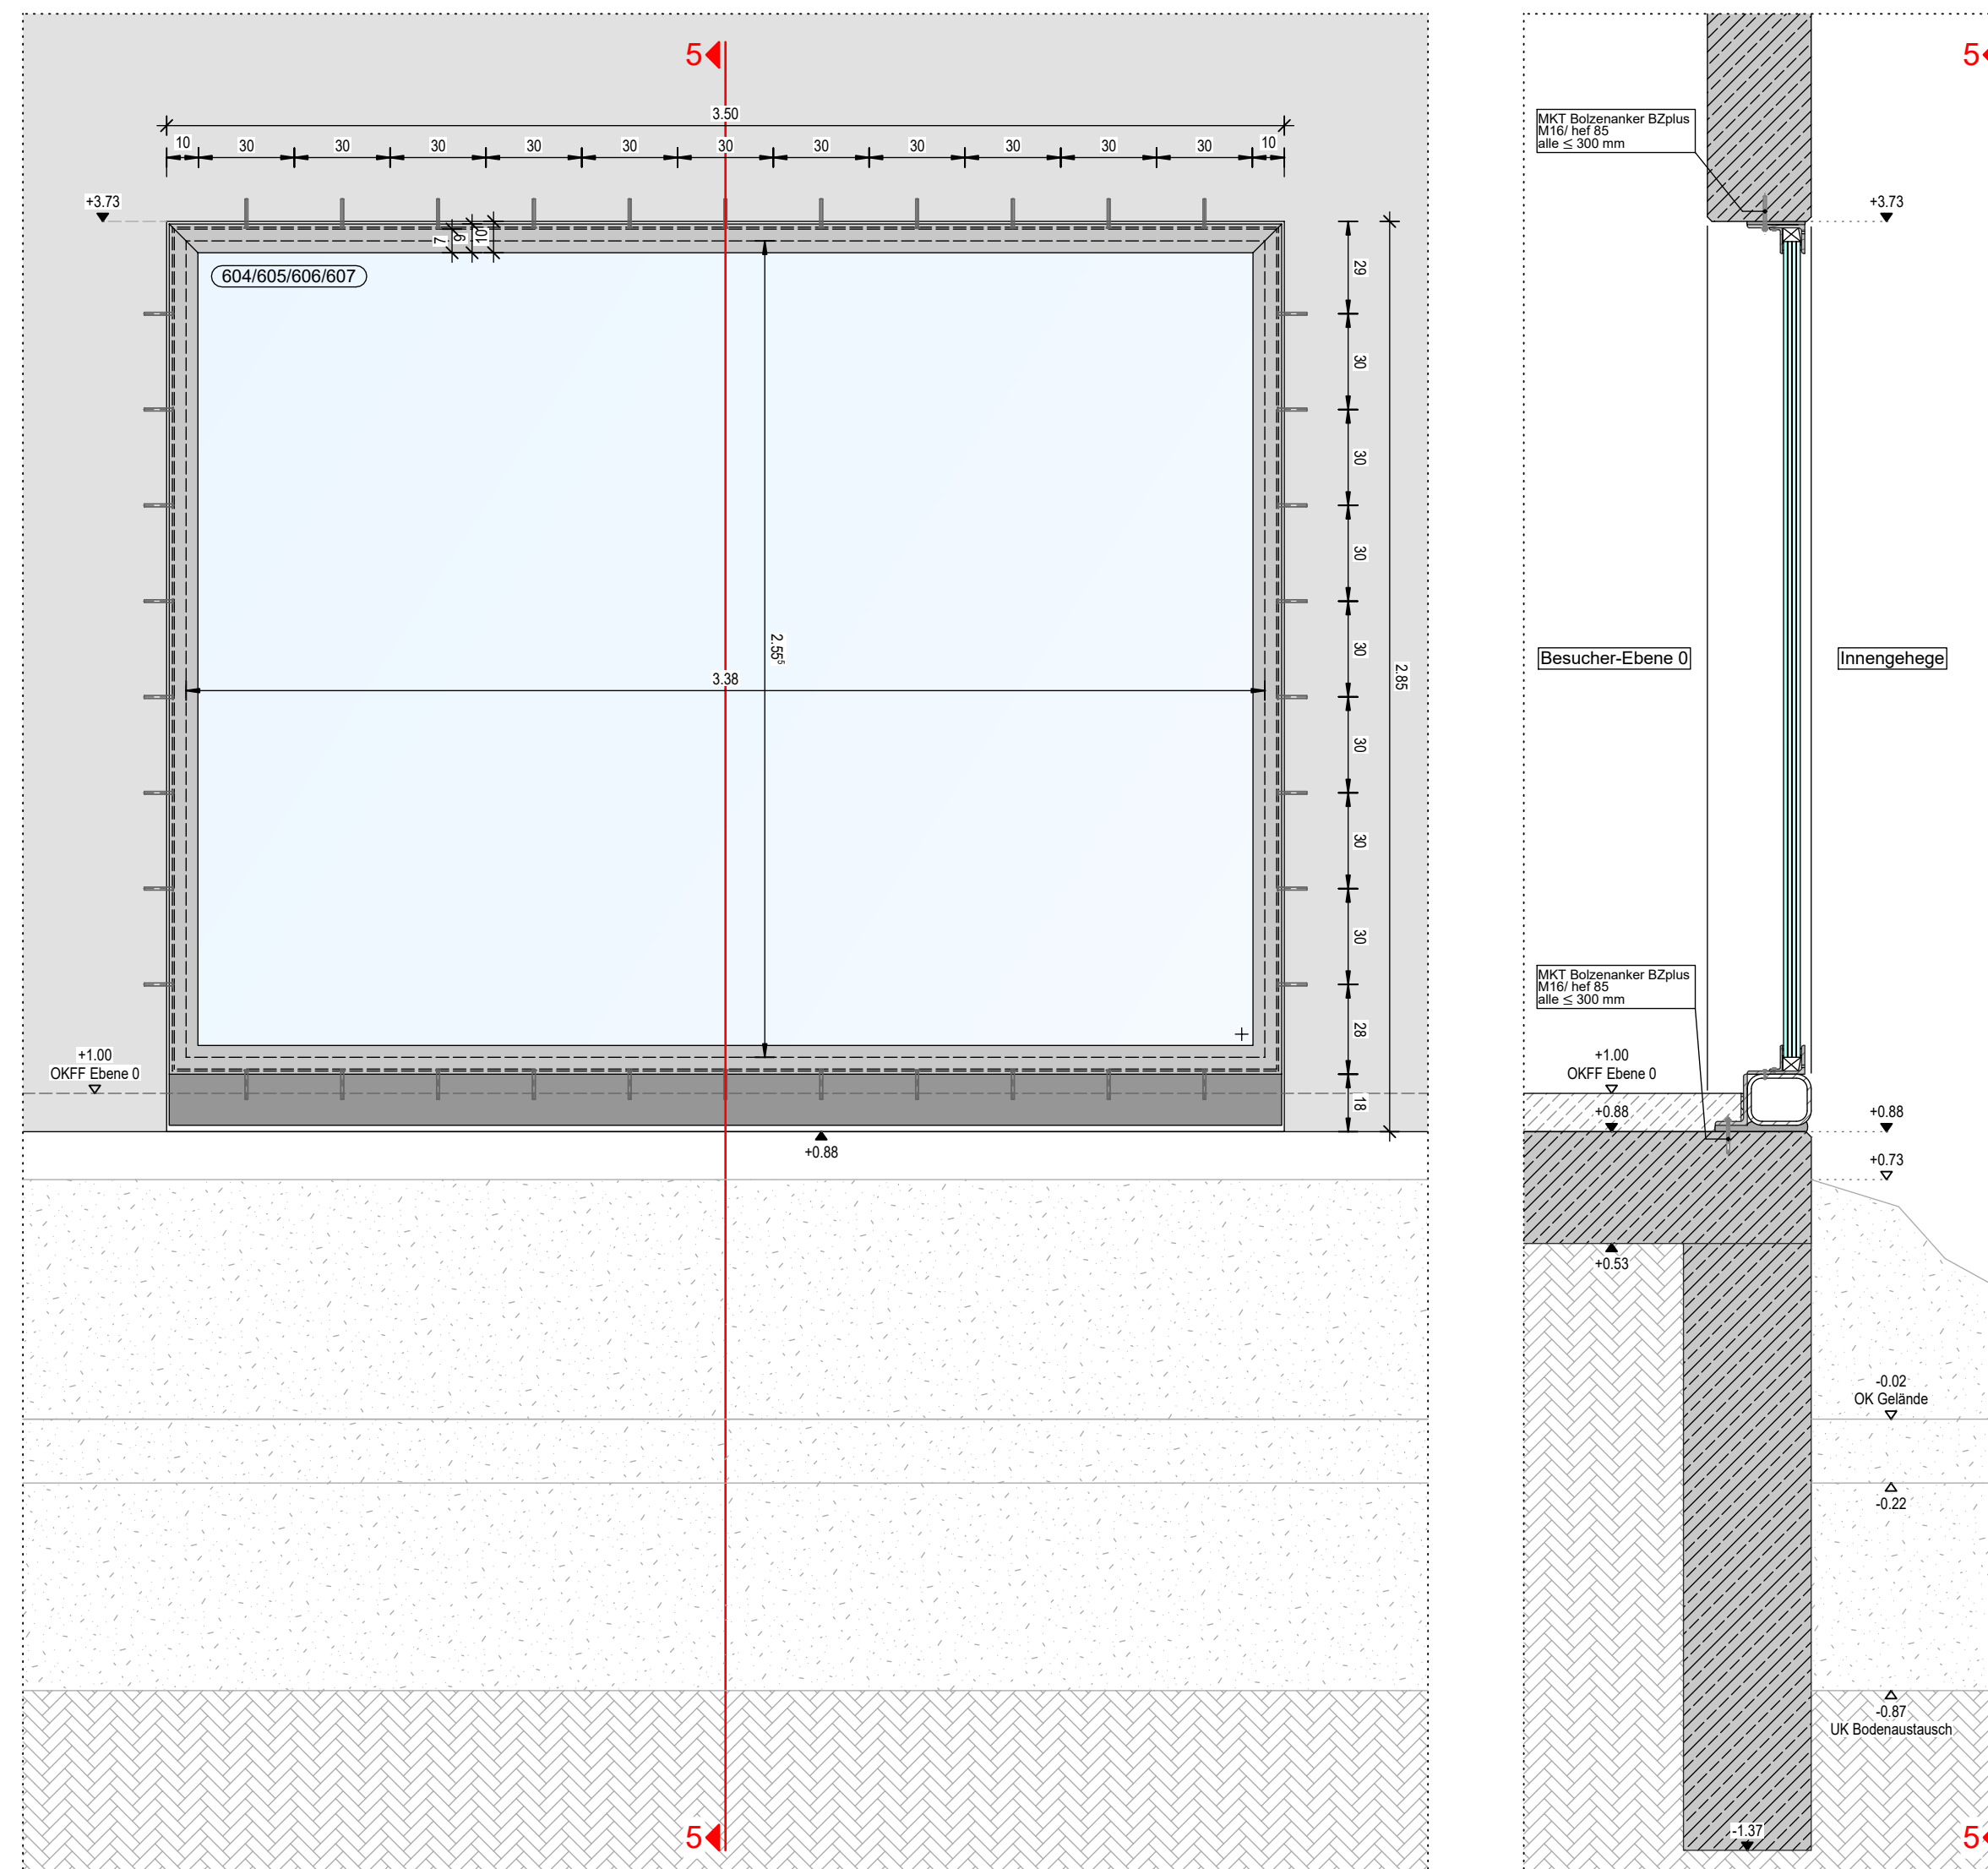

Glasscheibe Pos.: 610 - Scheibentyp 1/ Verweis Detailplan 336 6-6

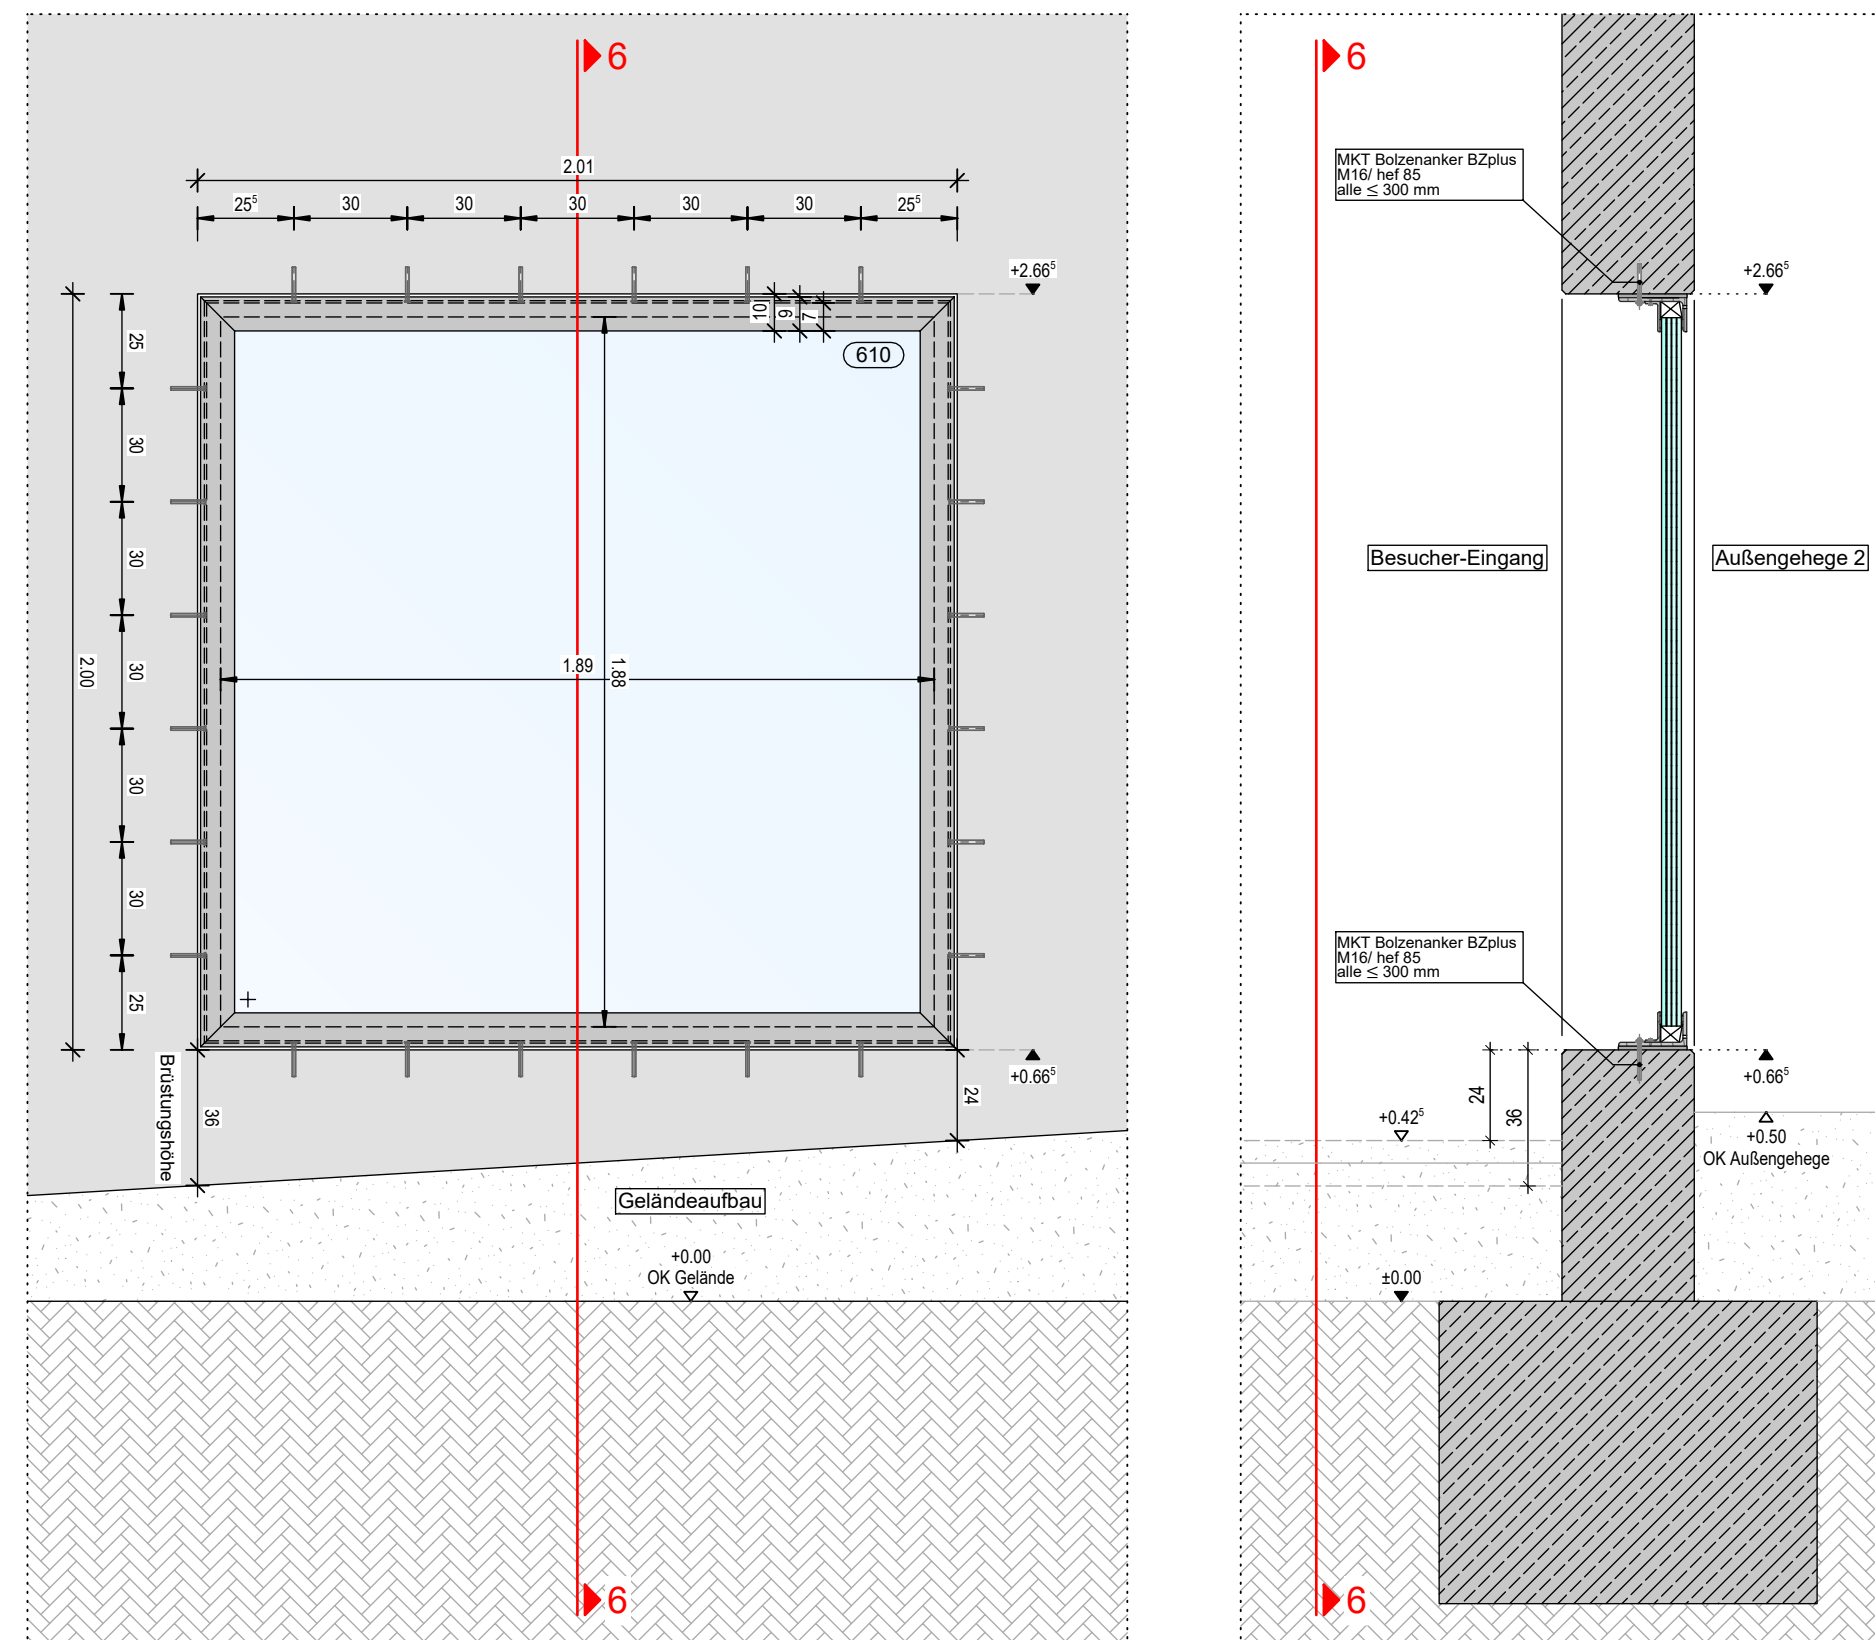

Glasscheibe Pos.: 611 - Scheibentyp 1/ Verweis Detailplan 336 7-7

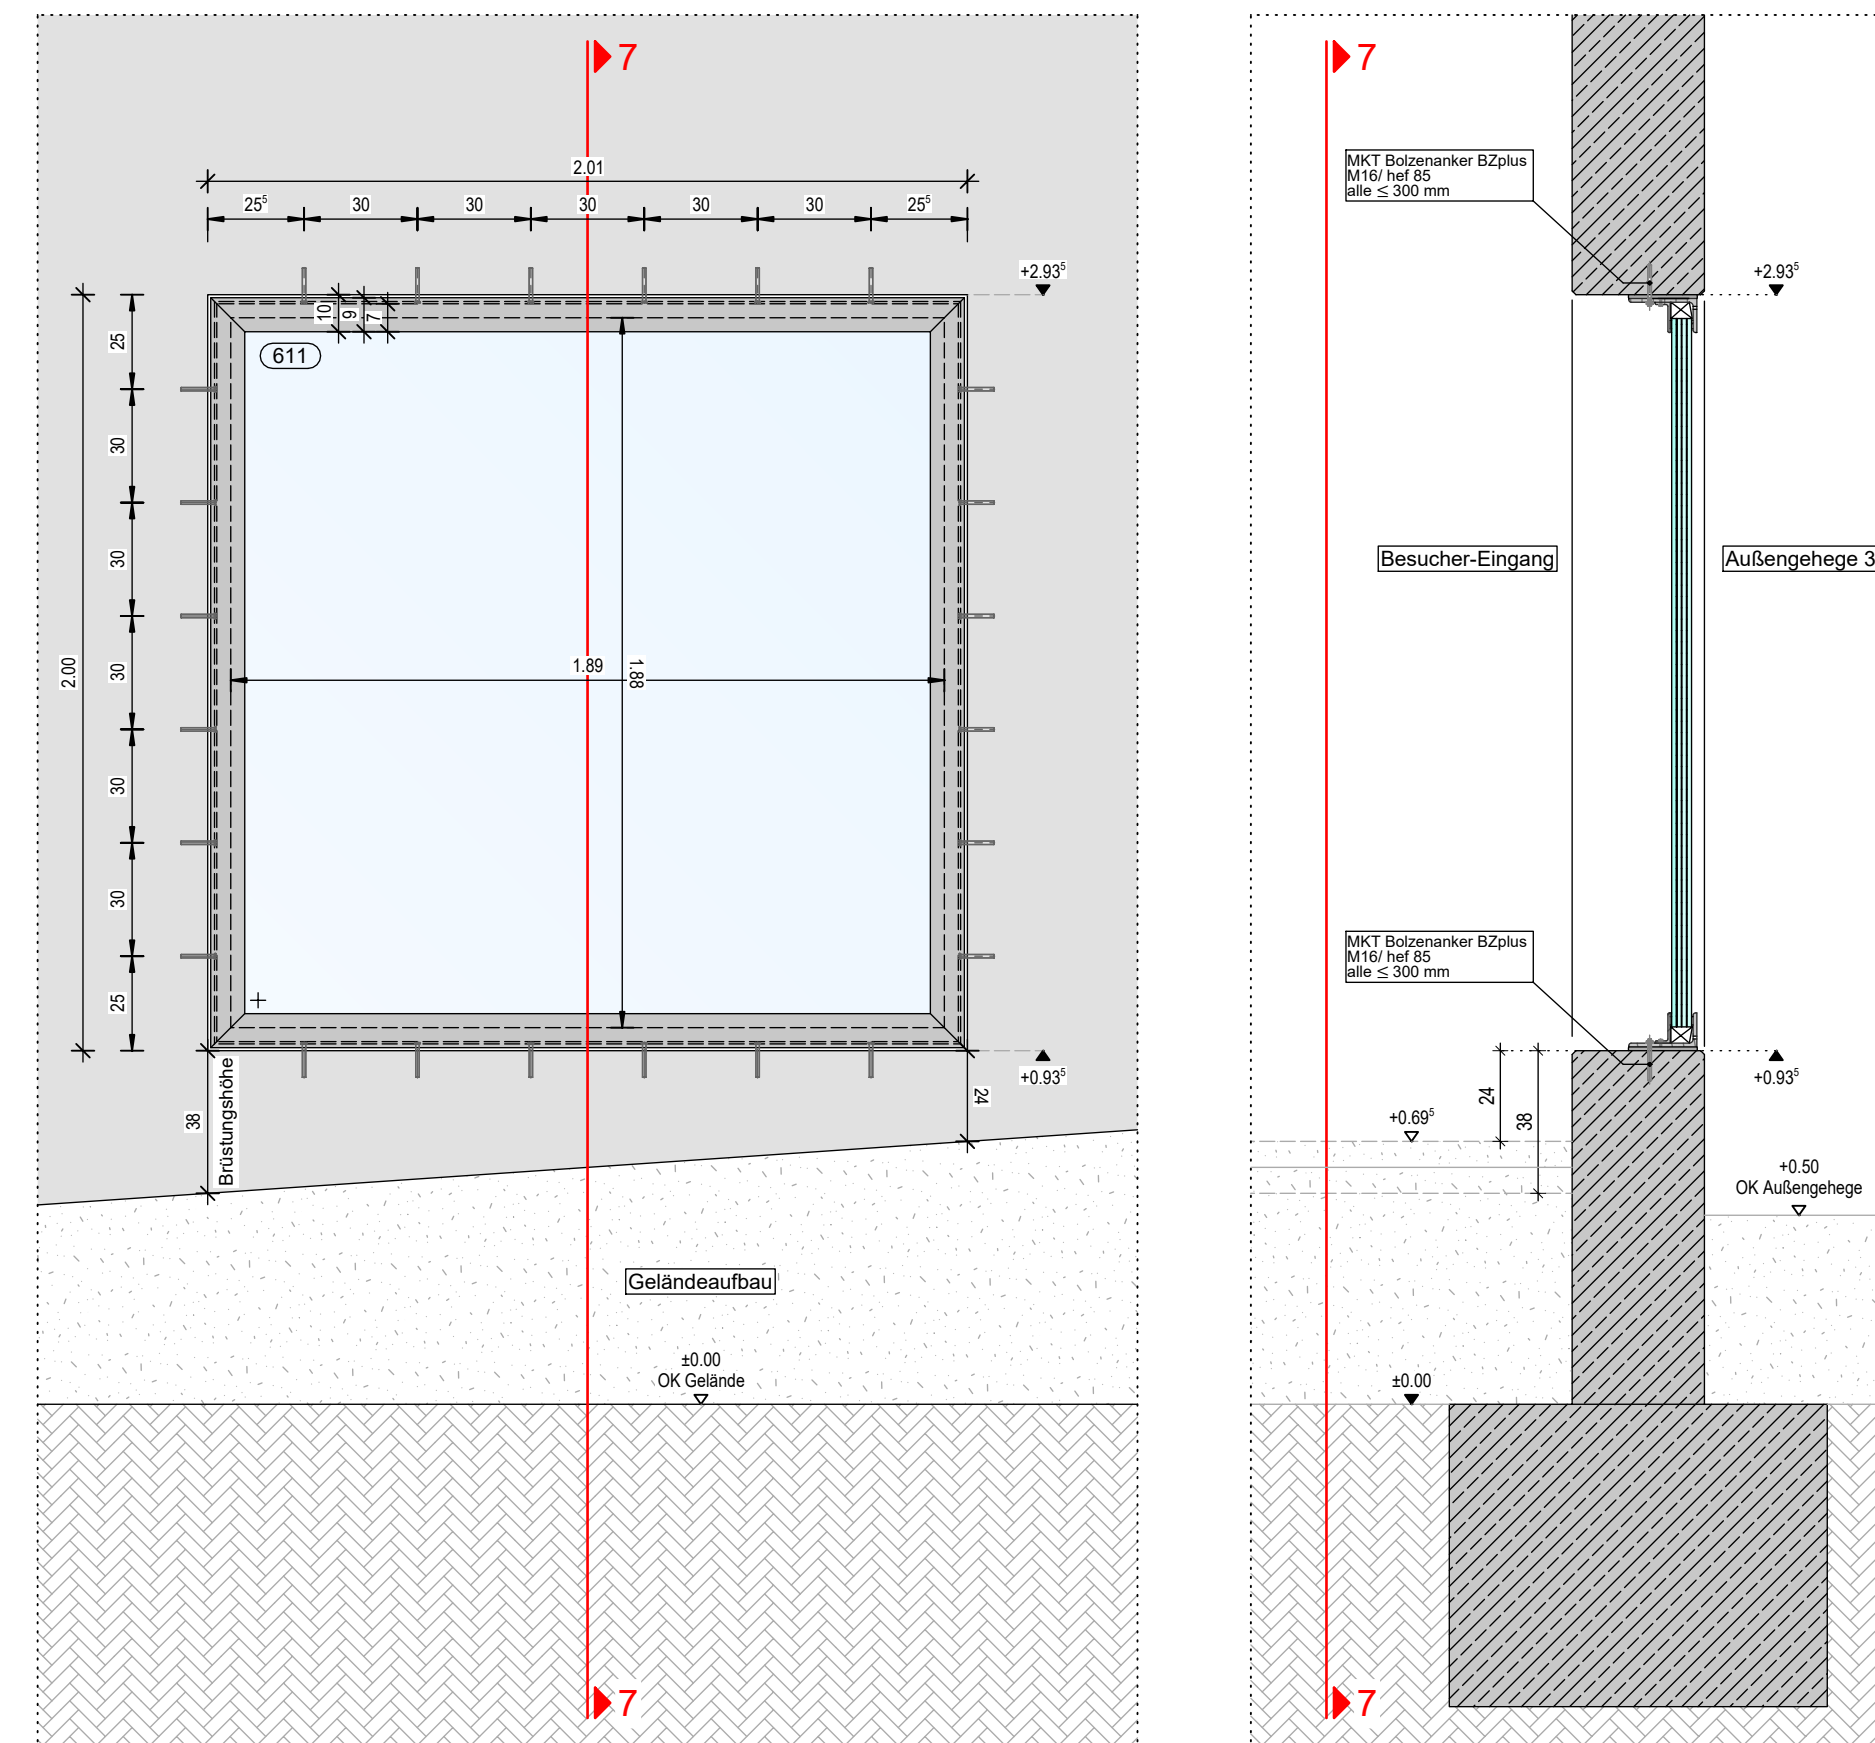

PROJEKT 450-400

Zoo Krefeld
Neubau eines 3-Arten Warmhaus mit Besucherbereich
und 2 übernetzten Außengehegeanlagen für Menschenaffen
und eine dritte Affenart

Uerdinger Straße 377
47800 Krefeld

BAUHERR

Zoo Krefeld gGmbH

Uerdinger Straße 377
47800 Krefeld



ARCHITEKT

berger architekten gmbh
rudolf-diesel-strasse 3
41516 grevenbroich
tel.: 02181 - 21201 - 0
email: info@berger-architekten.de



PLANINHALT

Detailplanung

Vorabzug 15.06.2026

PLANINHALT

Ansicht Glasscheiben Ebene 0, Pos.: 600-607, 610-611

MASTAB	ERSTELLT	GEANDERT	GEZEICHNET
1:20	18.05.2026	-	BE / CM
PROJEKT-NR.	PLAN-NR.	FORMAT	INDEX
450	450-400	75/152	-

BAUHERR

ARCHITEKT

berger architekten gmbh
RUDOLF-DIESEL-STR. 3, 41516 GREVENBROICH