3-3

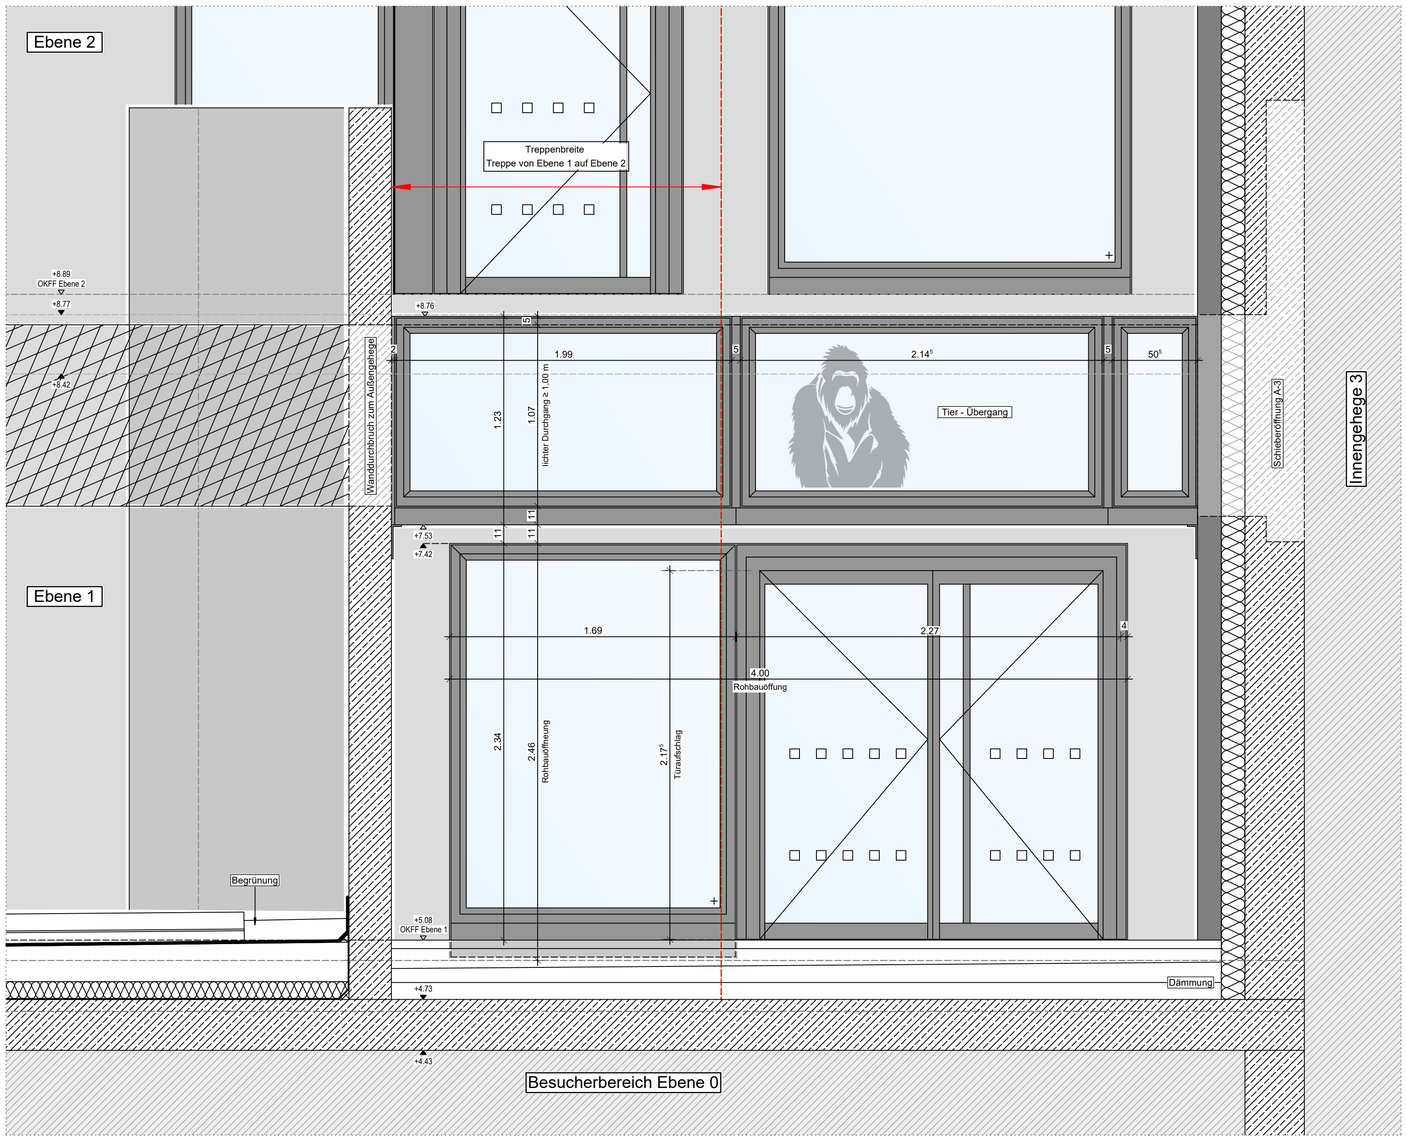

Grundriss Tierübergang/ M 1: 20

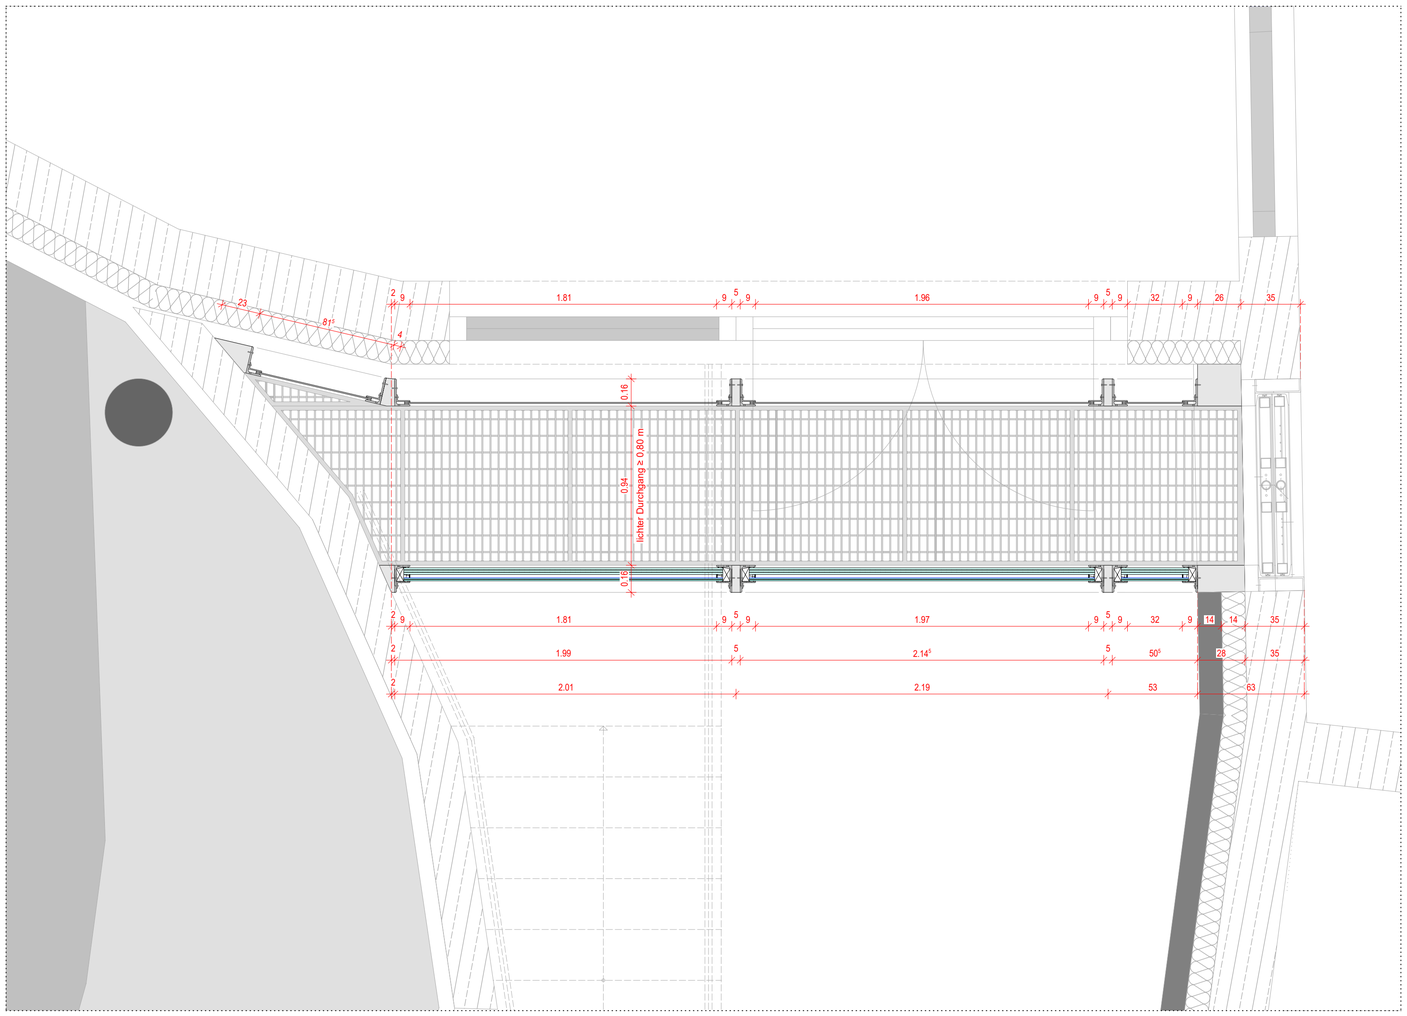

PROJEKT	450-406

Zoo Krefeld
Neubau eines 3-Arten Warmhaus mit Besucherbereich
und 2 übernetzten Außengehegeanlagen für Menschenaffen
und eine dritte Affenart

Uerdinger Straße 377
47800 Krefeld

BAUHERR

Zoo Krefeld gGmbH

Uerdinger Straße 377
47800 Krefeld

ARCHITEKT

berger architekten gmbh
rudolf-diesel-straße 3
41516 grevenbroich
tel.: 02181 - 21201 - 0
email: info@berger-architekten.de

PLANINHALT

Detailplanung

PLANINHALT

Ansicht Glas-Elemente 3-3/ Ebene 1 Vorabzug 17.06.2026

MASSTAB	ERSTELLT	GEÄNDERT	GEZEICHNET
1:20	22.05.2026	-	BE / CM
PROJEKT-NR.	PLAN-NR.	FORMAT	INDEX
450	450-406	80/76	-

BAUHERR	ARCHITEKT
	berger architekten gmbh RUDOLF-DIESEL-STR. 3, 41516 GREVENBROICH