



0. Ebene


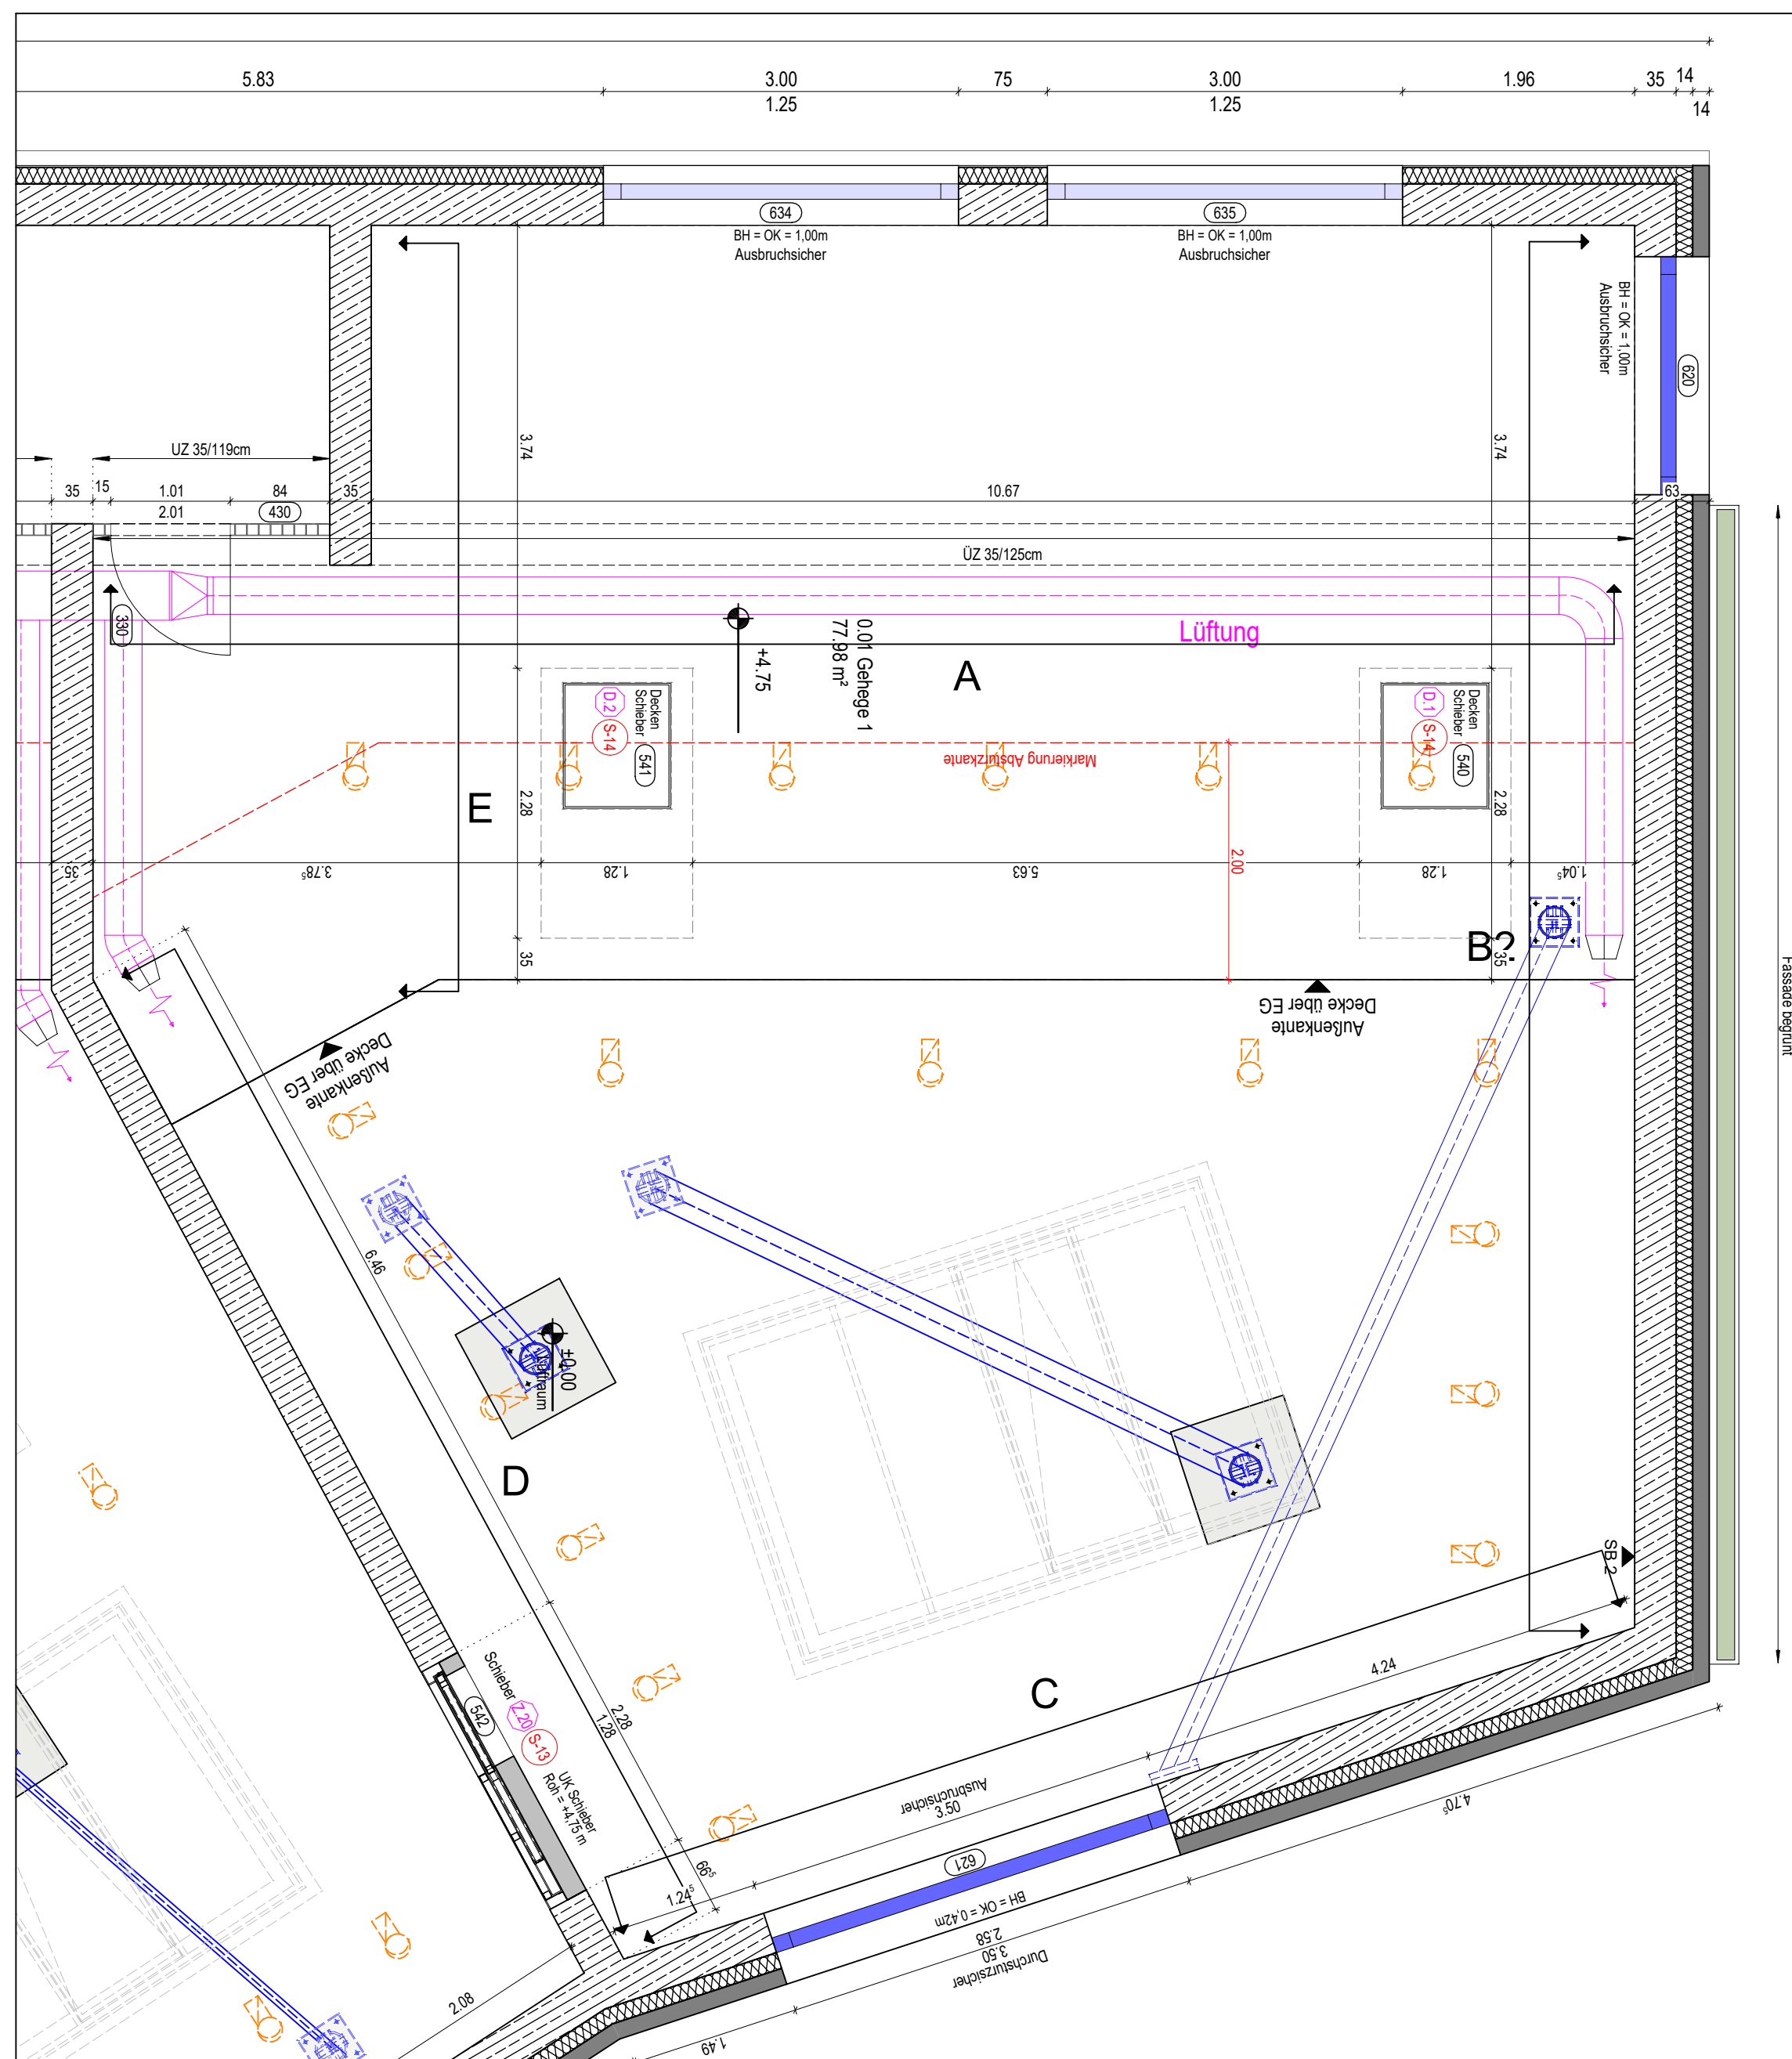


1. Ebene

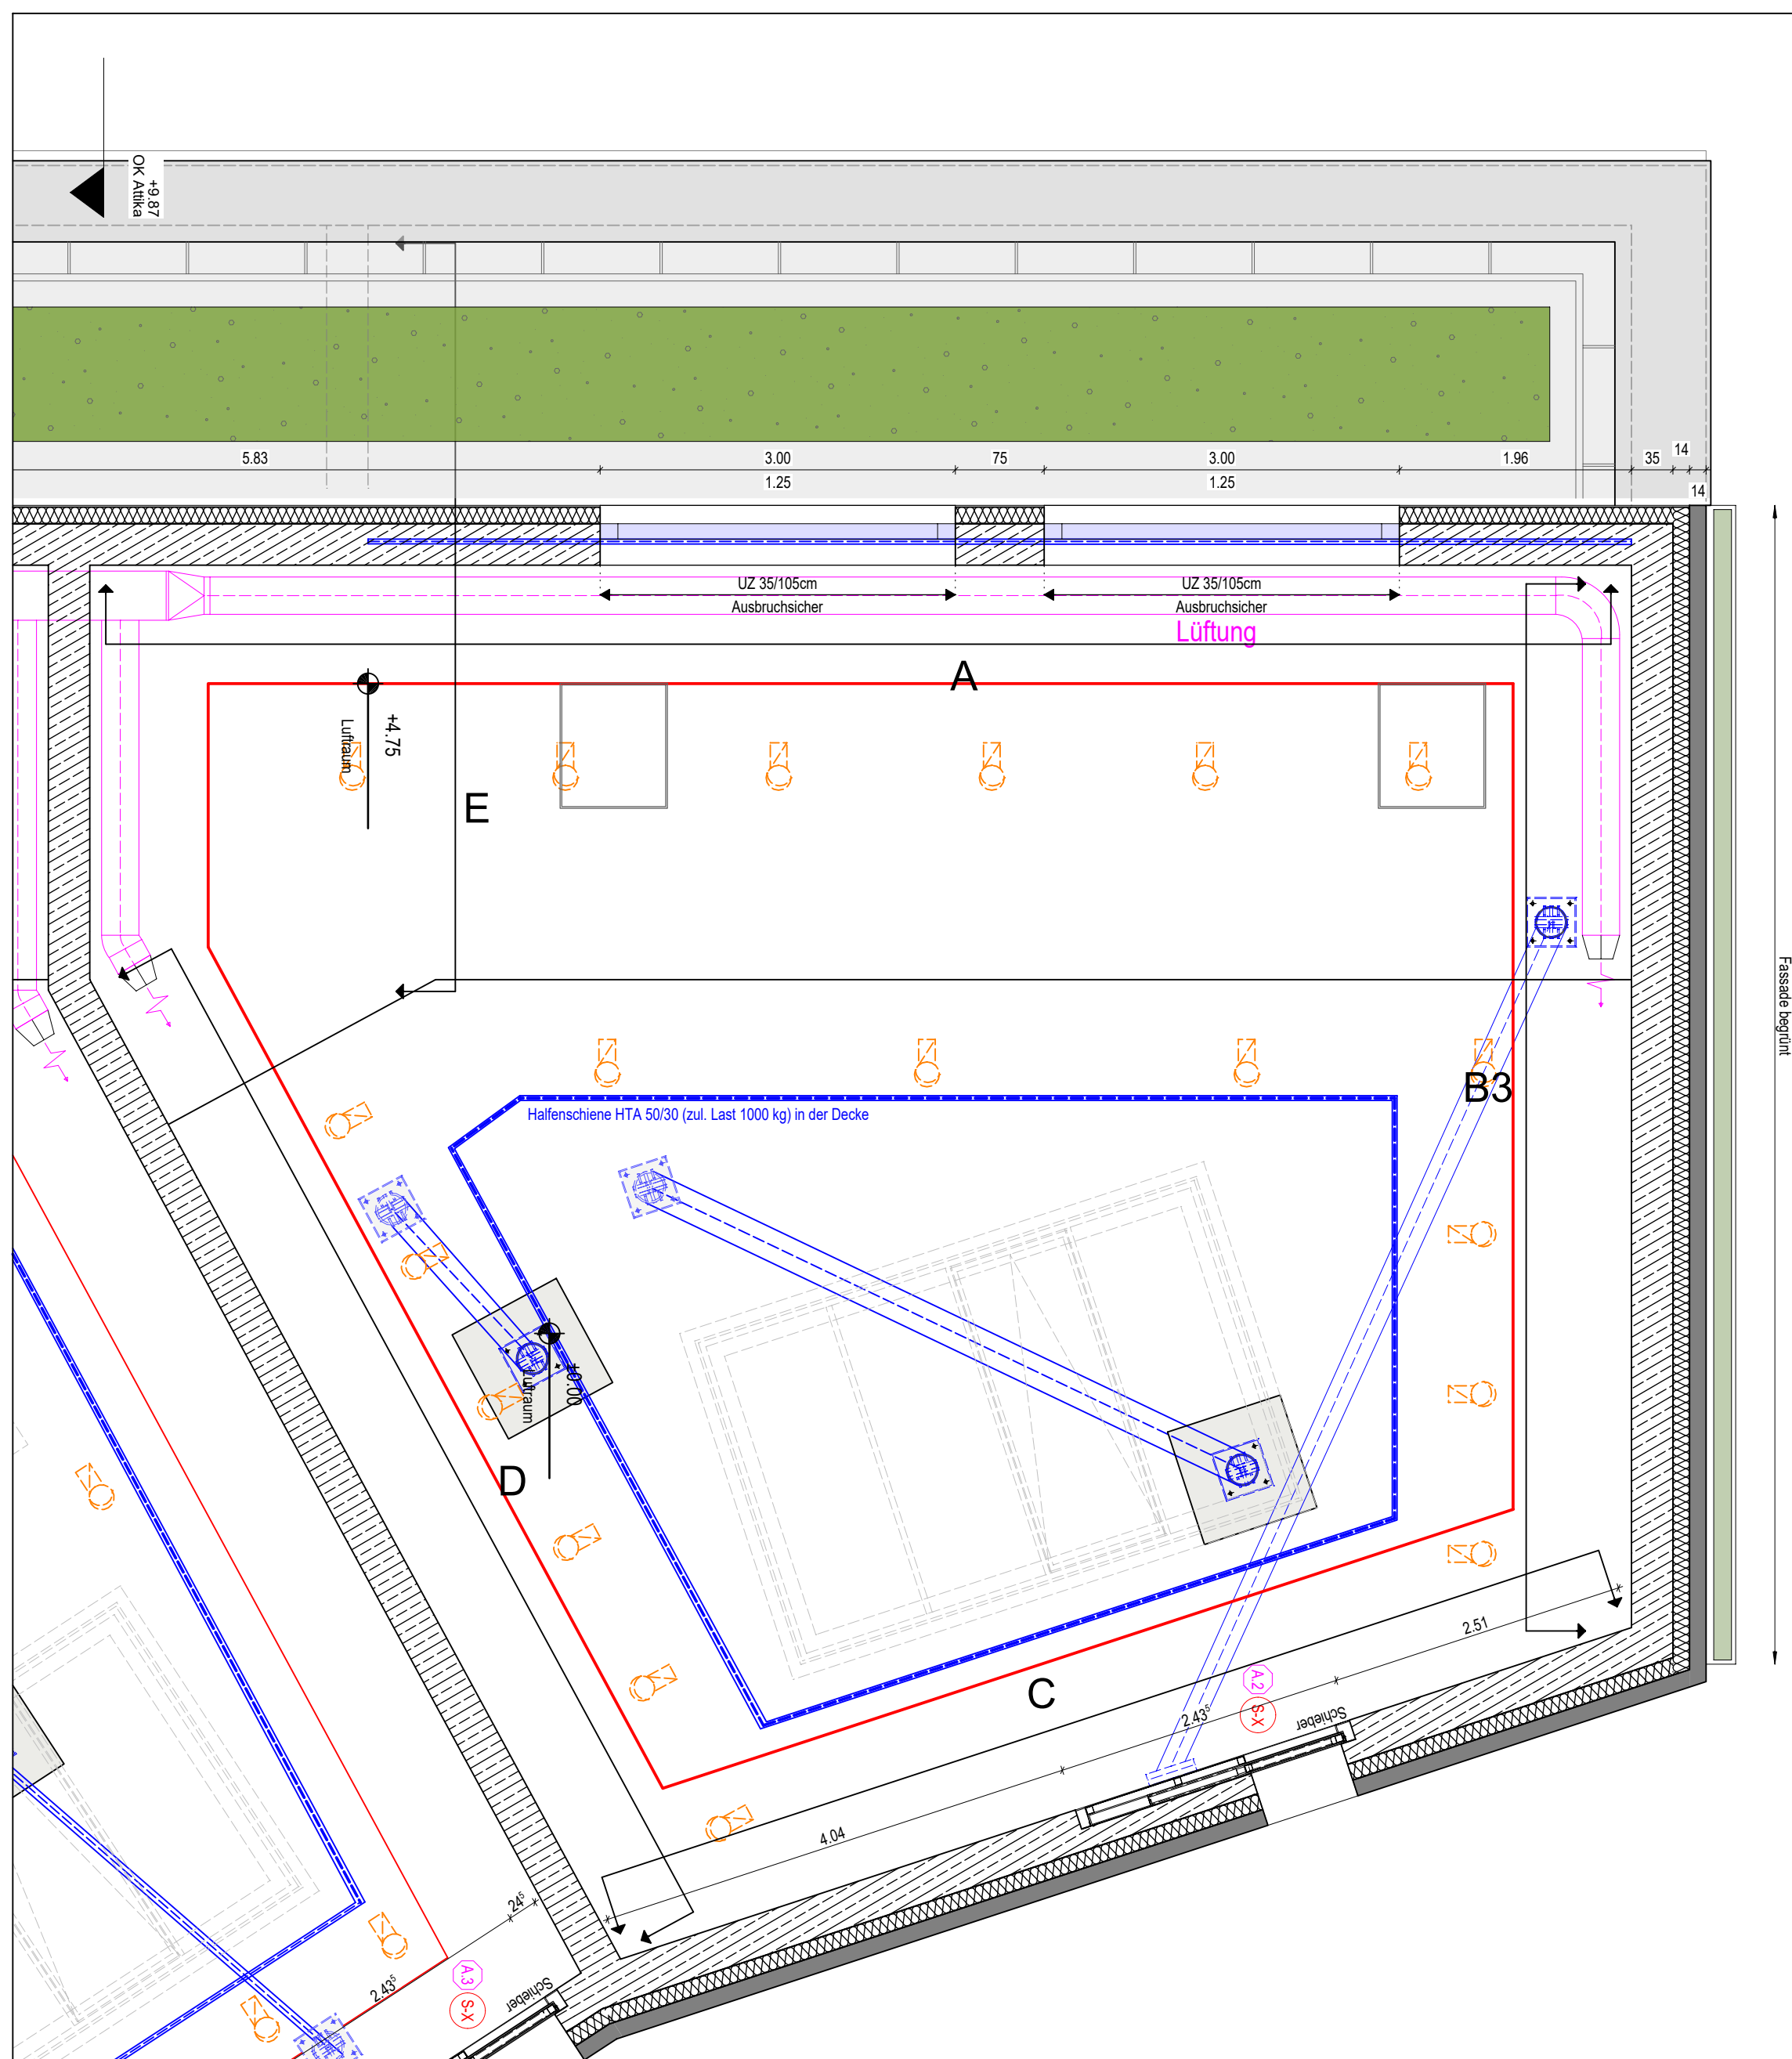


2. Ebene

Detail Befestigung Podeste M 1: 10

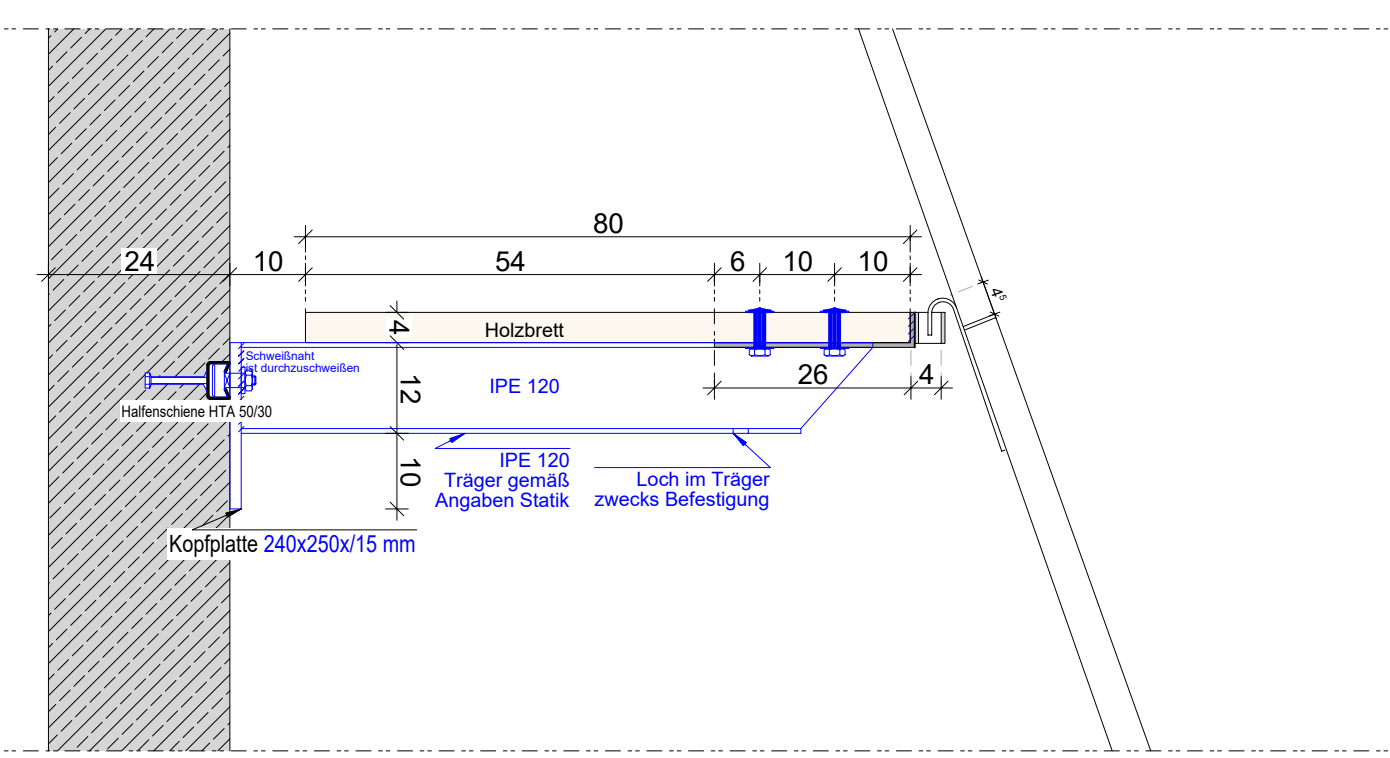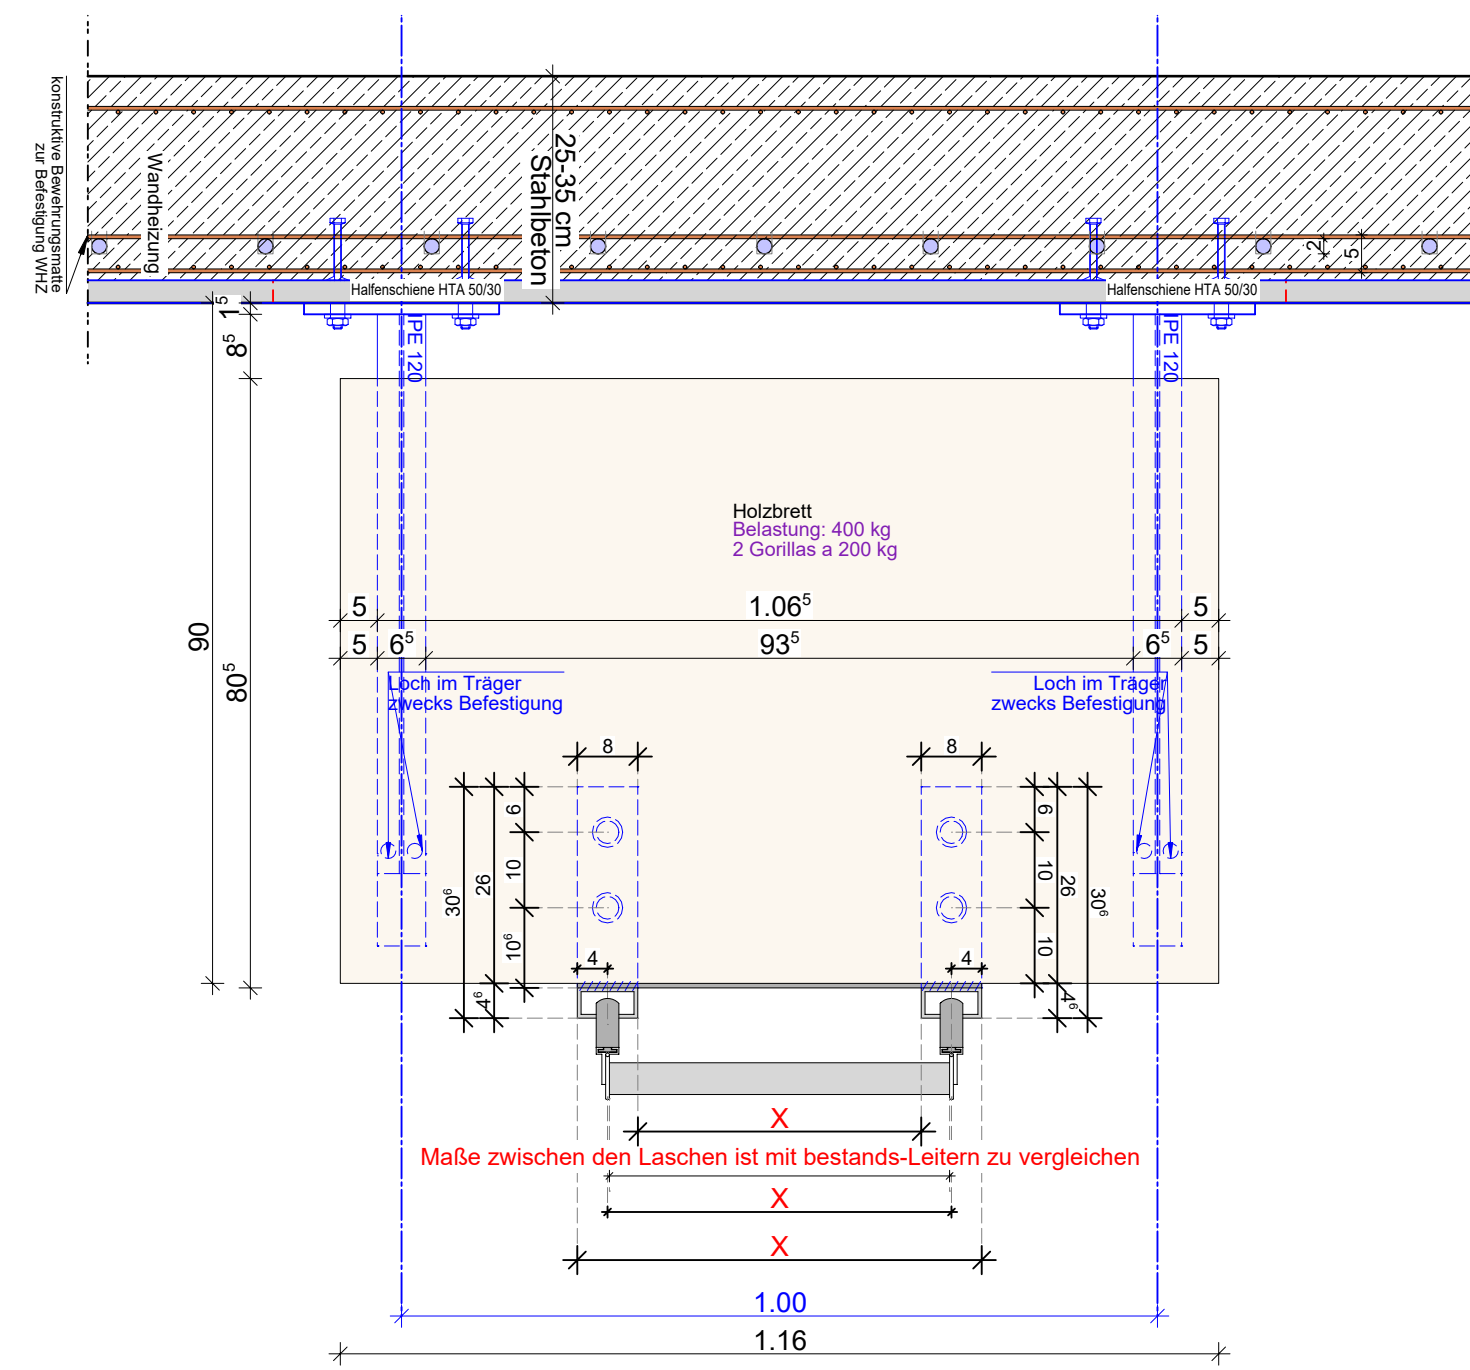

Schematischer Aufbau:
Wandheizung

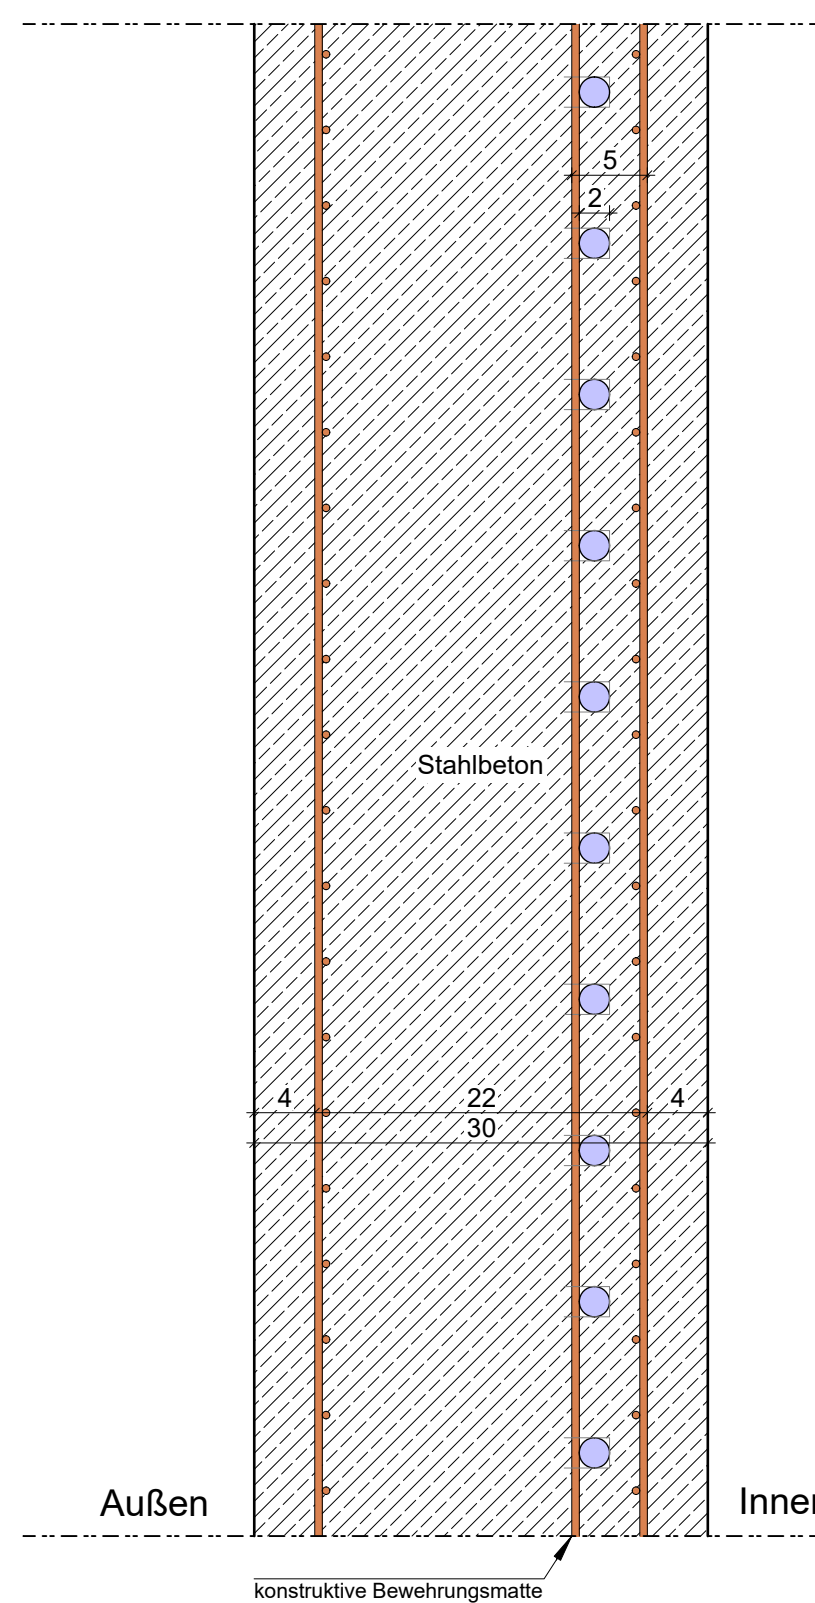

- Legende**
- Typ 1 LED Einbau-Downlight IP 65
 - Fläche für Wandheizung
 - Bereich Lüftungsleitung
 - Halbenschiene
 - Seilsicherungssystem
 - Hydraulikleitungen Schieber

INDEX	
INDEX	DATUM
a	
b	
c	
d	

Höhenangaben im Grundriss beziehen sich auf OKFF.
Alle Maße sind vom ausführenden Unternehmen verantwortlich zu prüfen.

PROJEKT	450-250
Zoo Krefeld - Affenpark	
2. Bauabschnitt	
Neubau eines Warmhaus mit vorgelagerten Besucherbereich und 4 übernetzten Außenanlagen für Menschenaffen und einer weiteren Affenart sowie Zaun und Wände zur Einfriedung	
Uerdinger Straße 377 47800 Krefeld	

BAUHERR
Zoo Krefeld gGmbH
Uerdinger Straße 377 47800 Krefeld

ARCHITEKT
berger architekten gmbh
rudolf-diesel-str. 3 41516 grevenbroich tel.: 02181 - 21201-0 email: info@berger-architekten.de

PLANINHALT			
Ausführungsplanung		VA 18.02.2026	
PLANINHALT			
Wandansichten Gehege 1			
MASSSTAB	ERSTELLT	GEÄNDERT	GEZEICHNET
1:50	28.07.2025	-	BE / CM
PROJEKT-NR.	PLAN-NR.	FORMAT	INDEX
450	450-250	152/89	-

BAUHERR	ARCHITEKT
	berger architekten gmbh RUDOLF-DIESEL-STR. 3, 41516 GREVENBROICH

