



0. Ebene


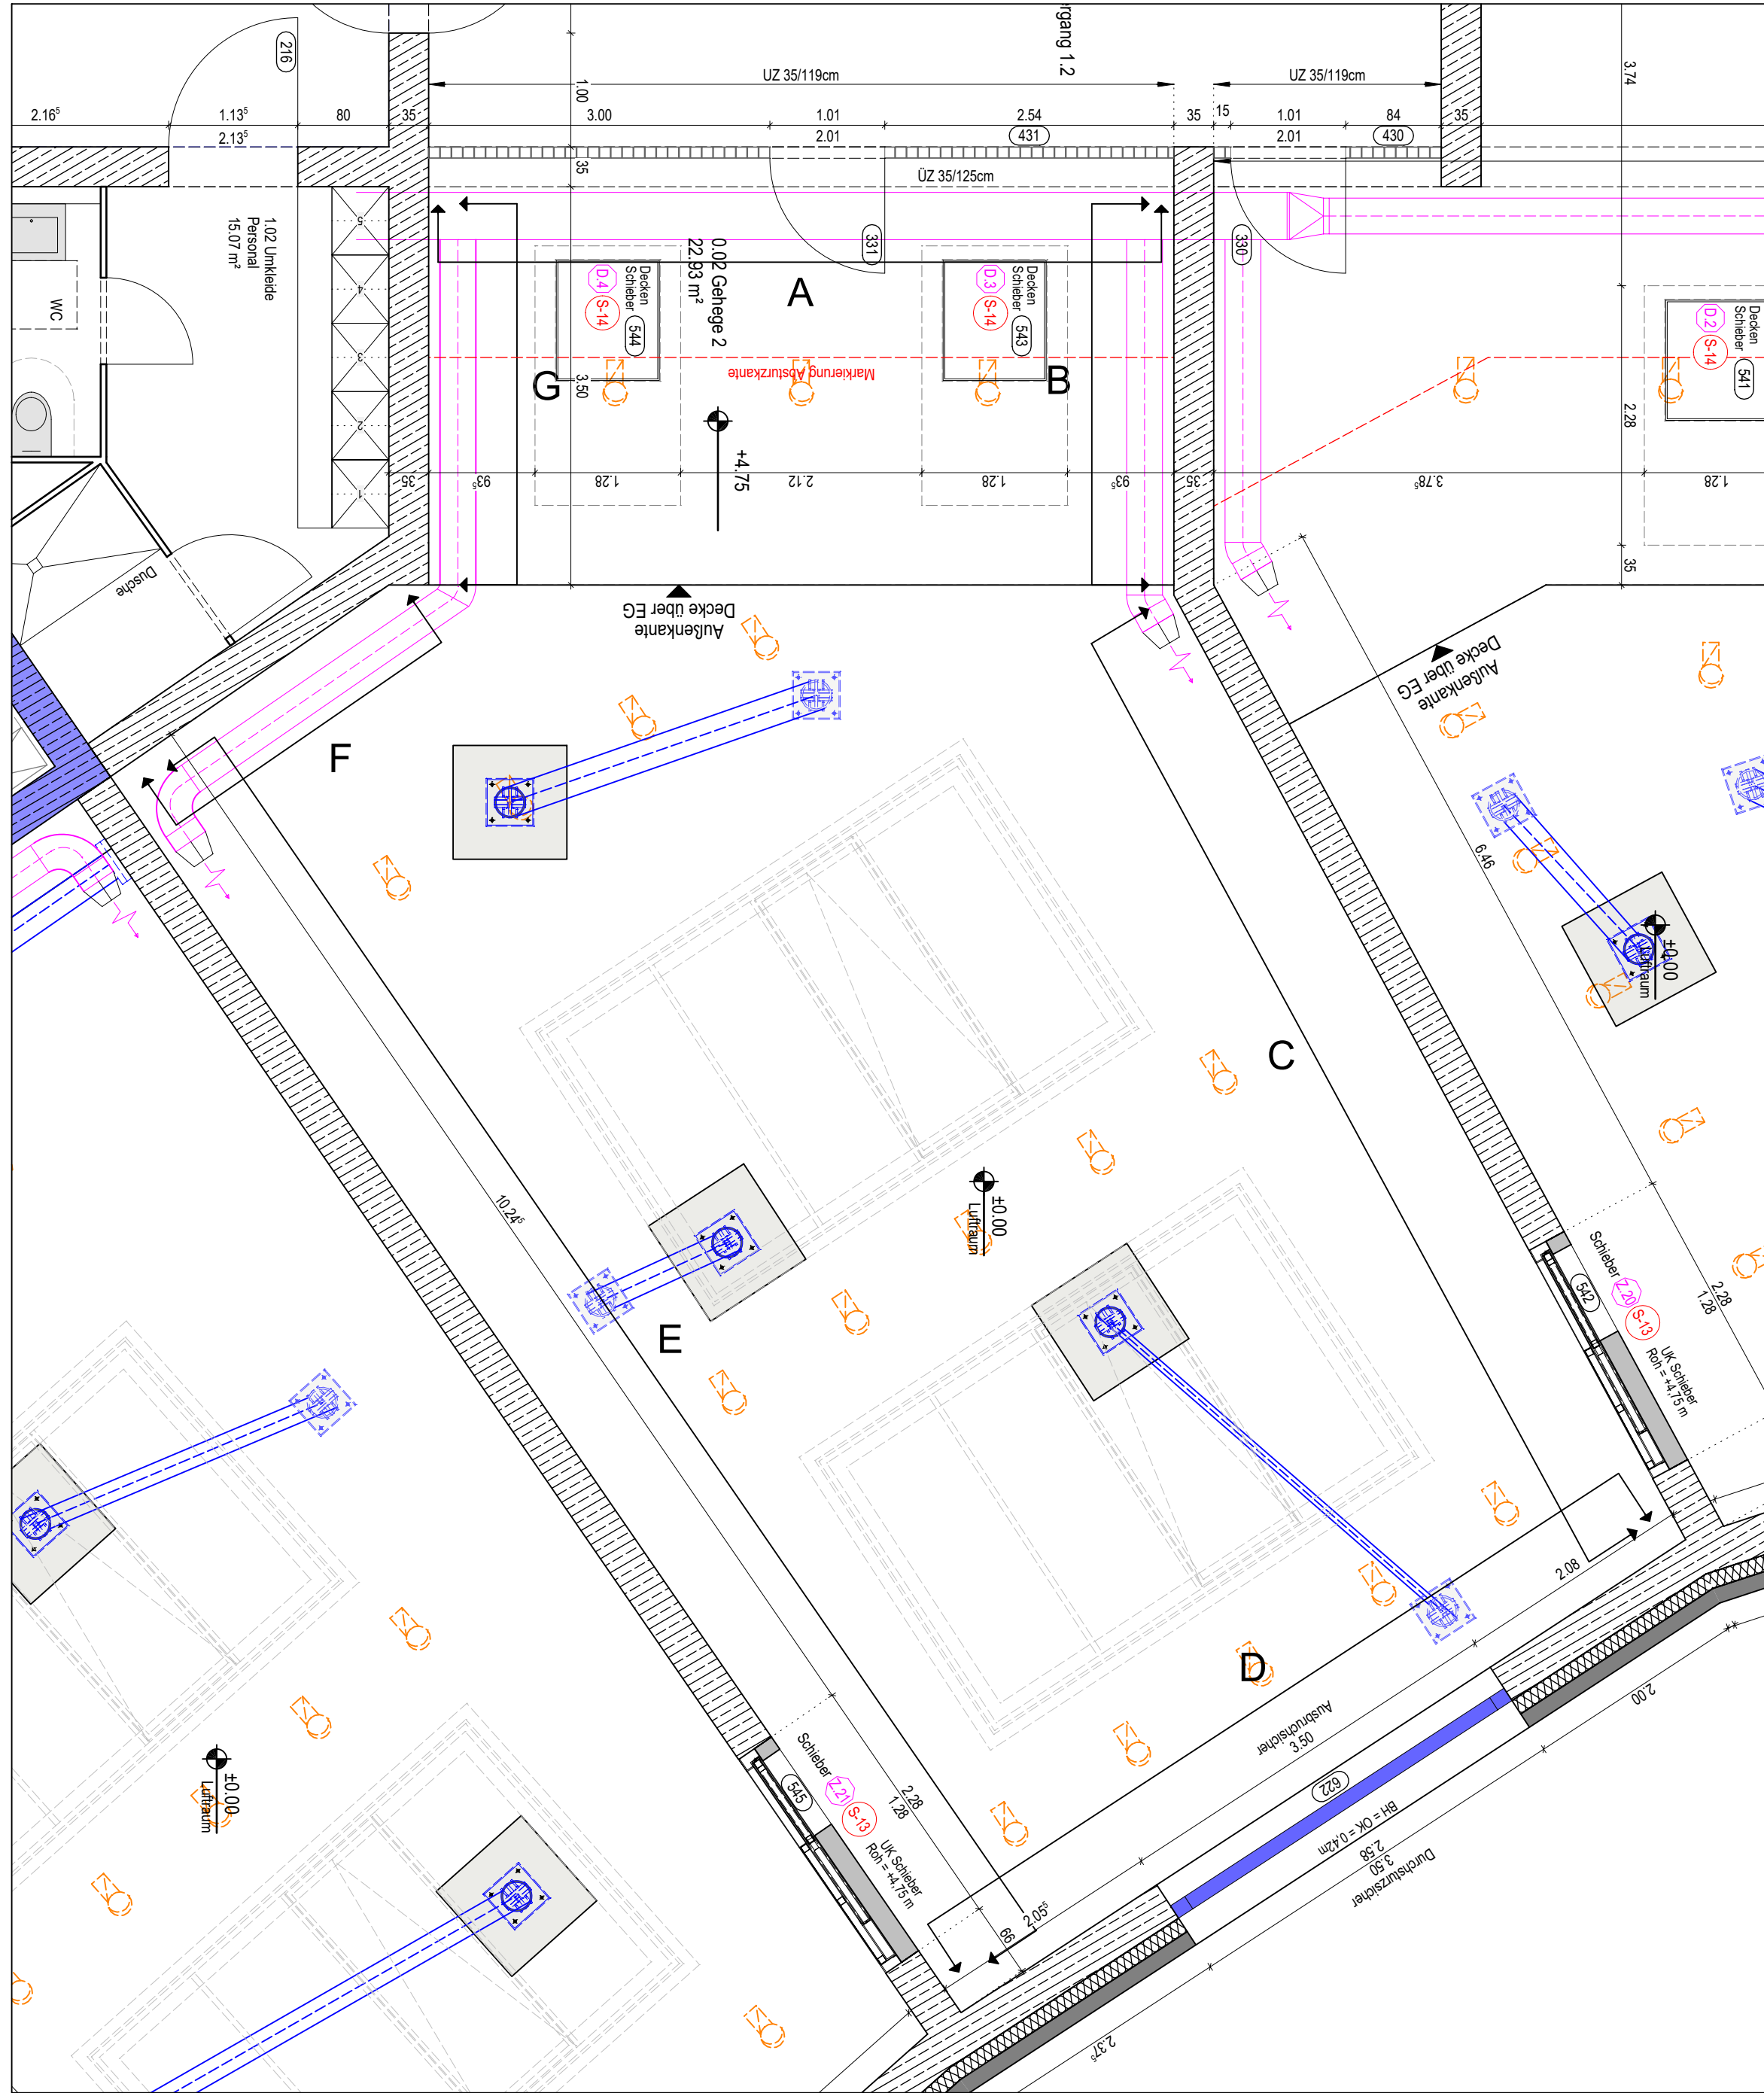


1. Ebene

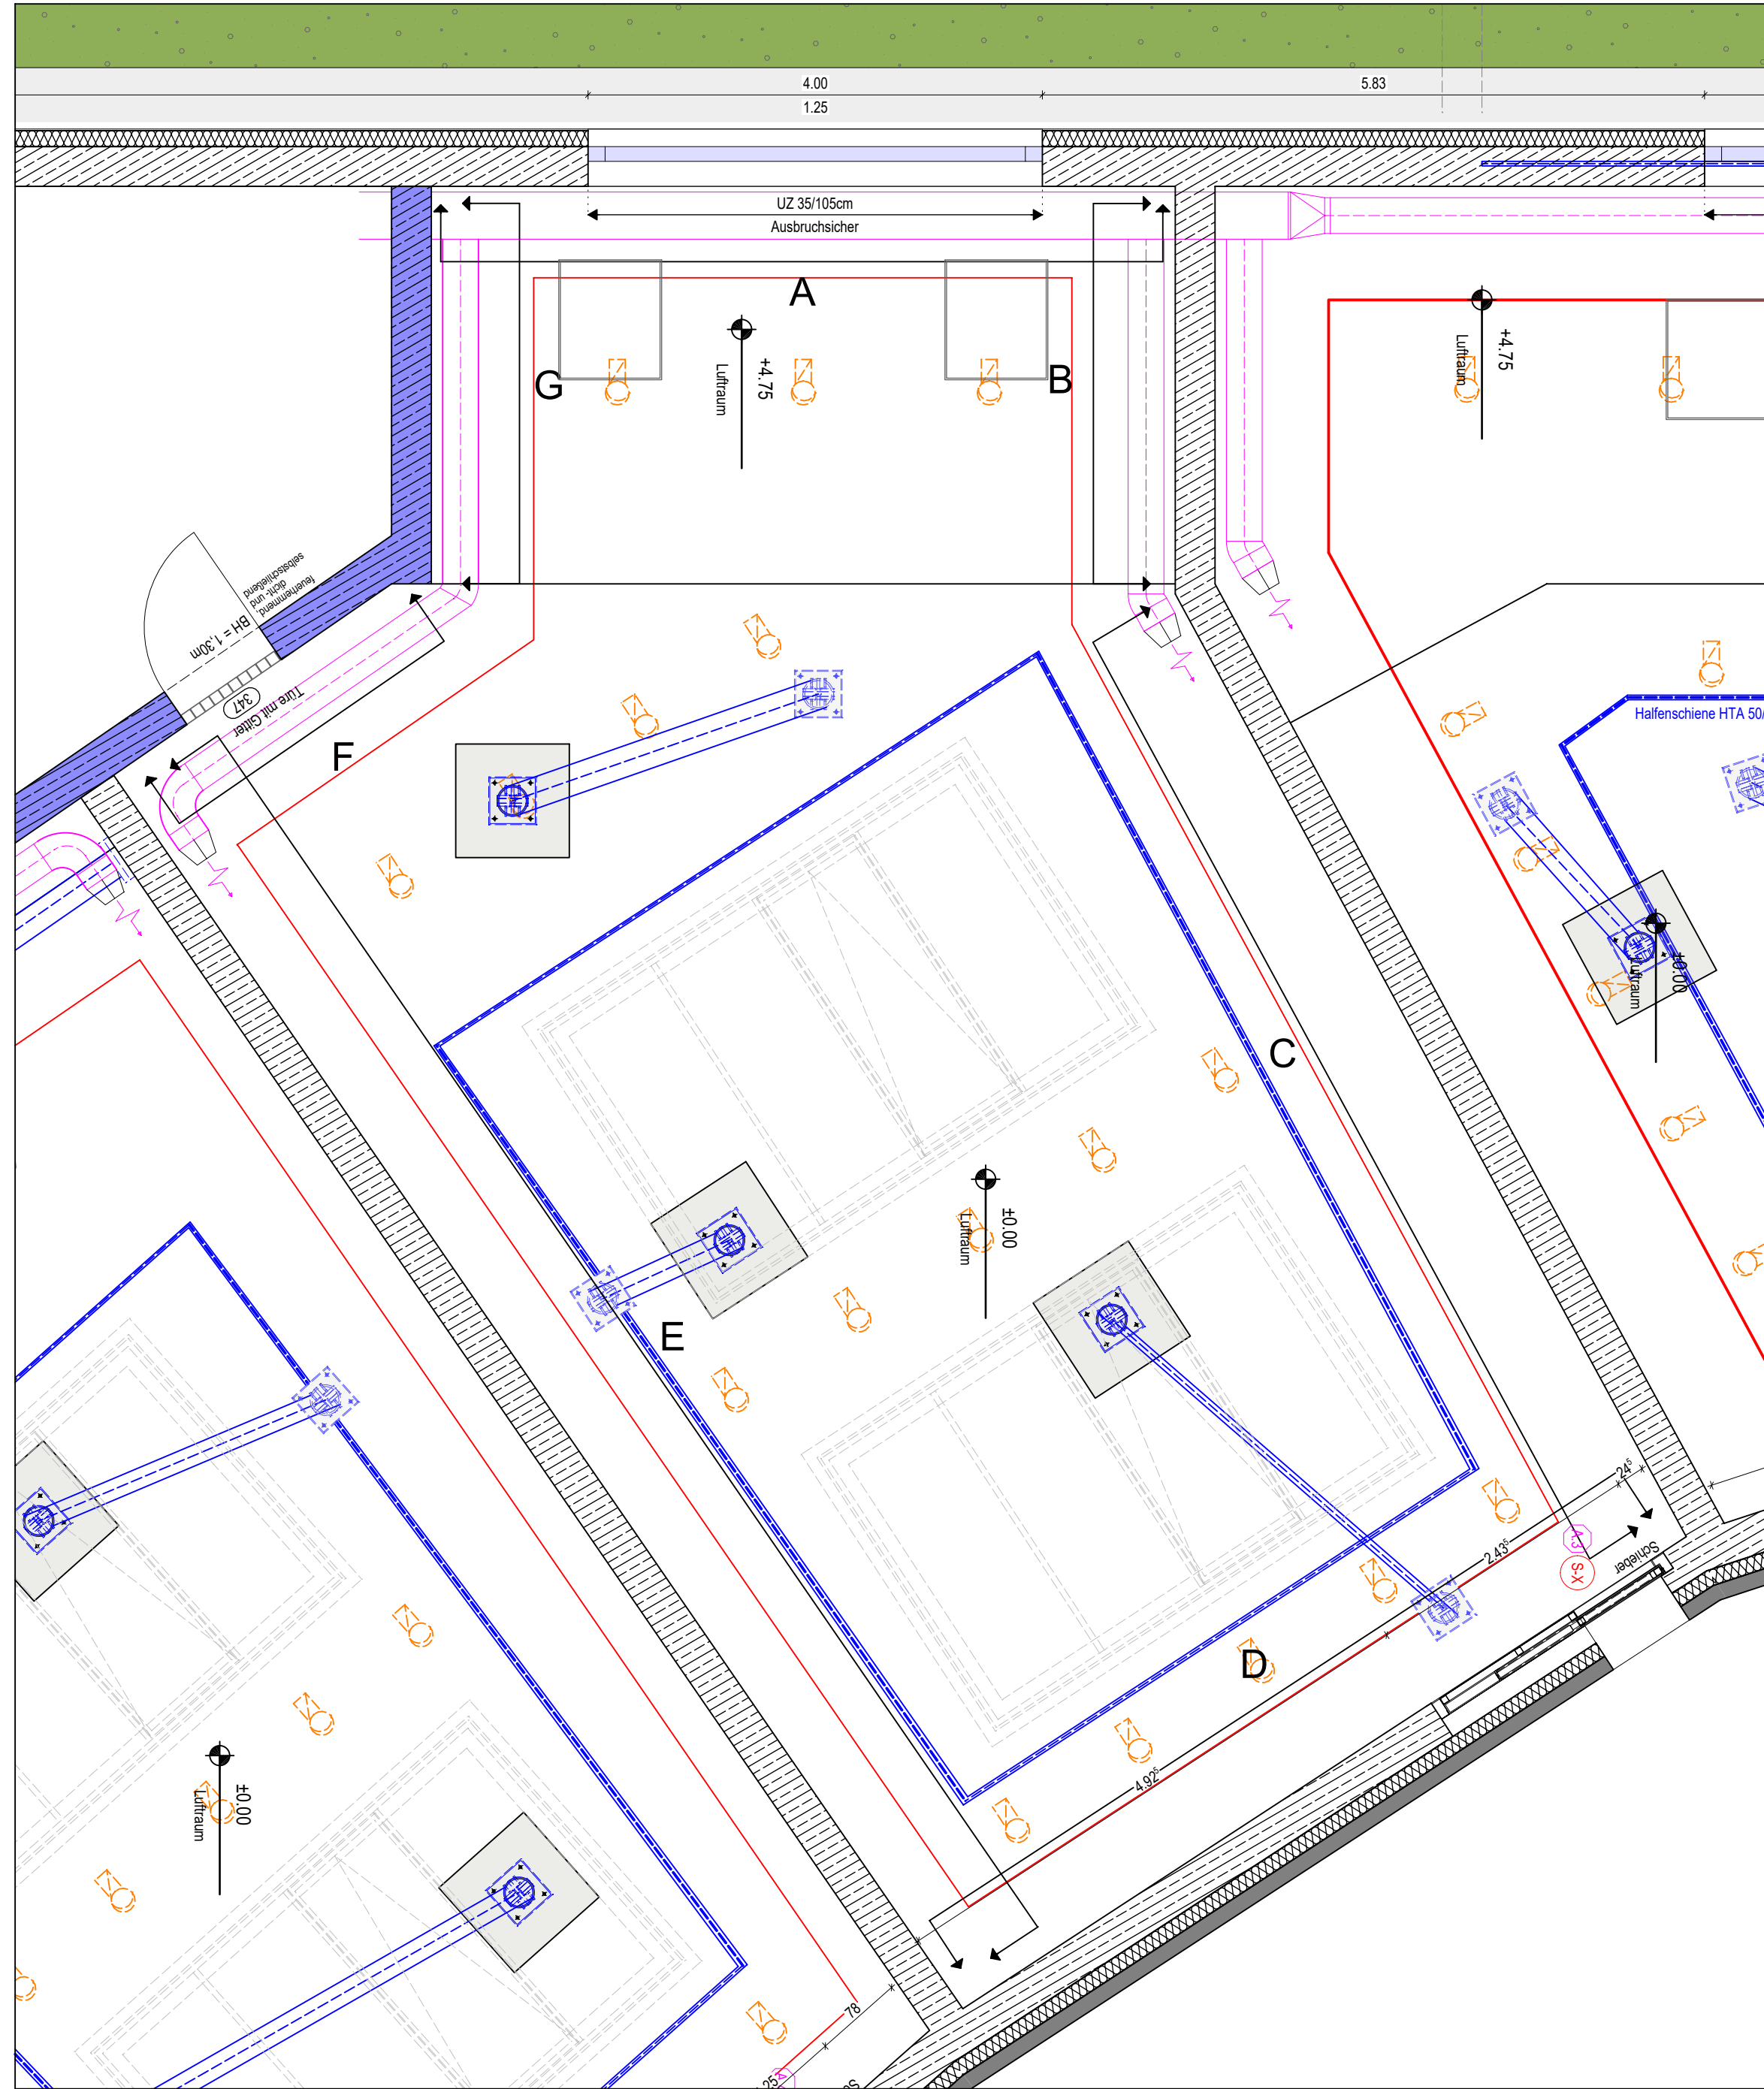


2. Ebene

Detail Befestigung Podeste M 1: 10

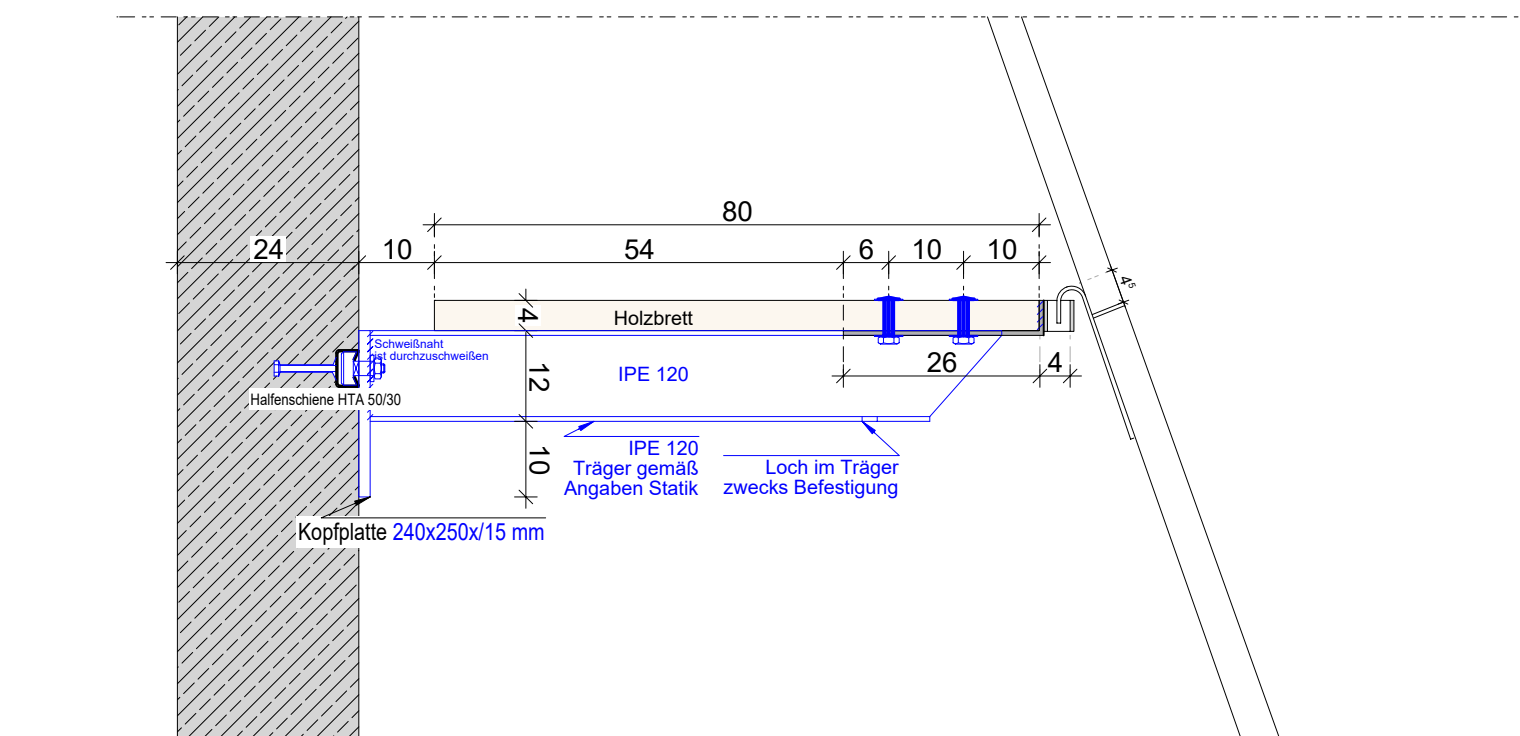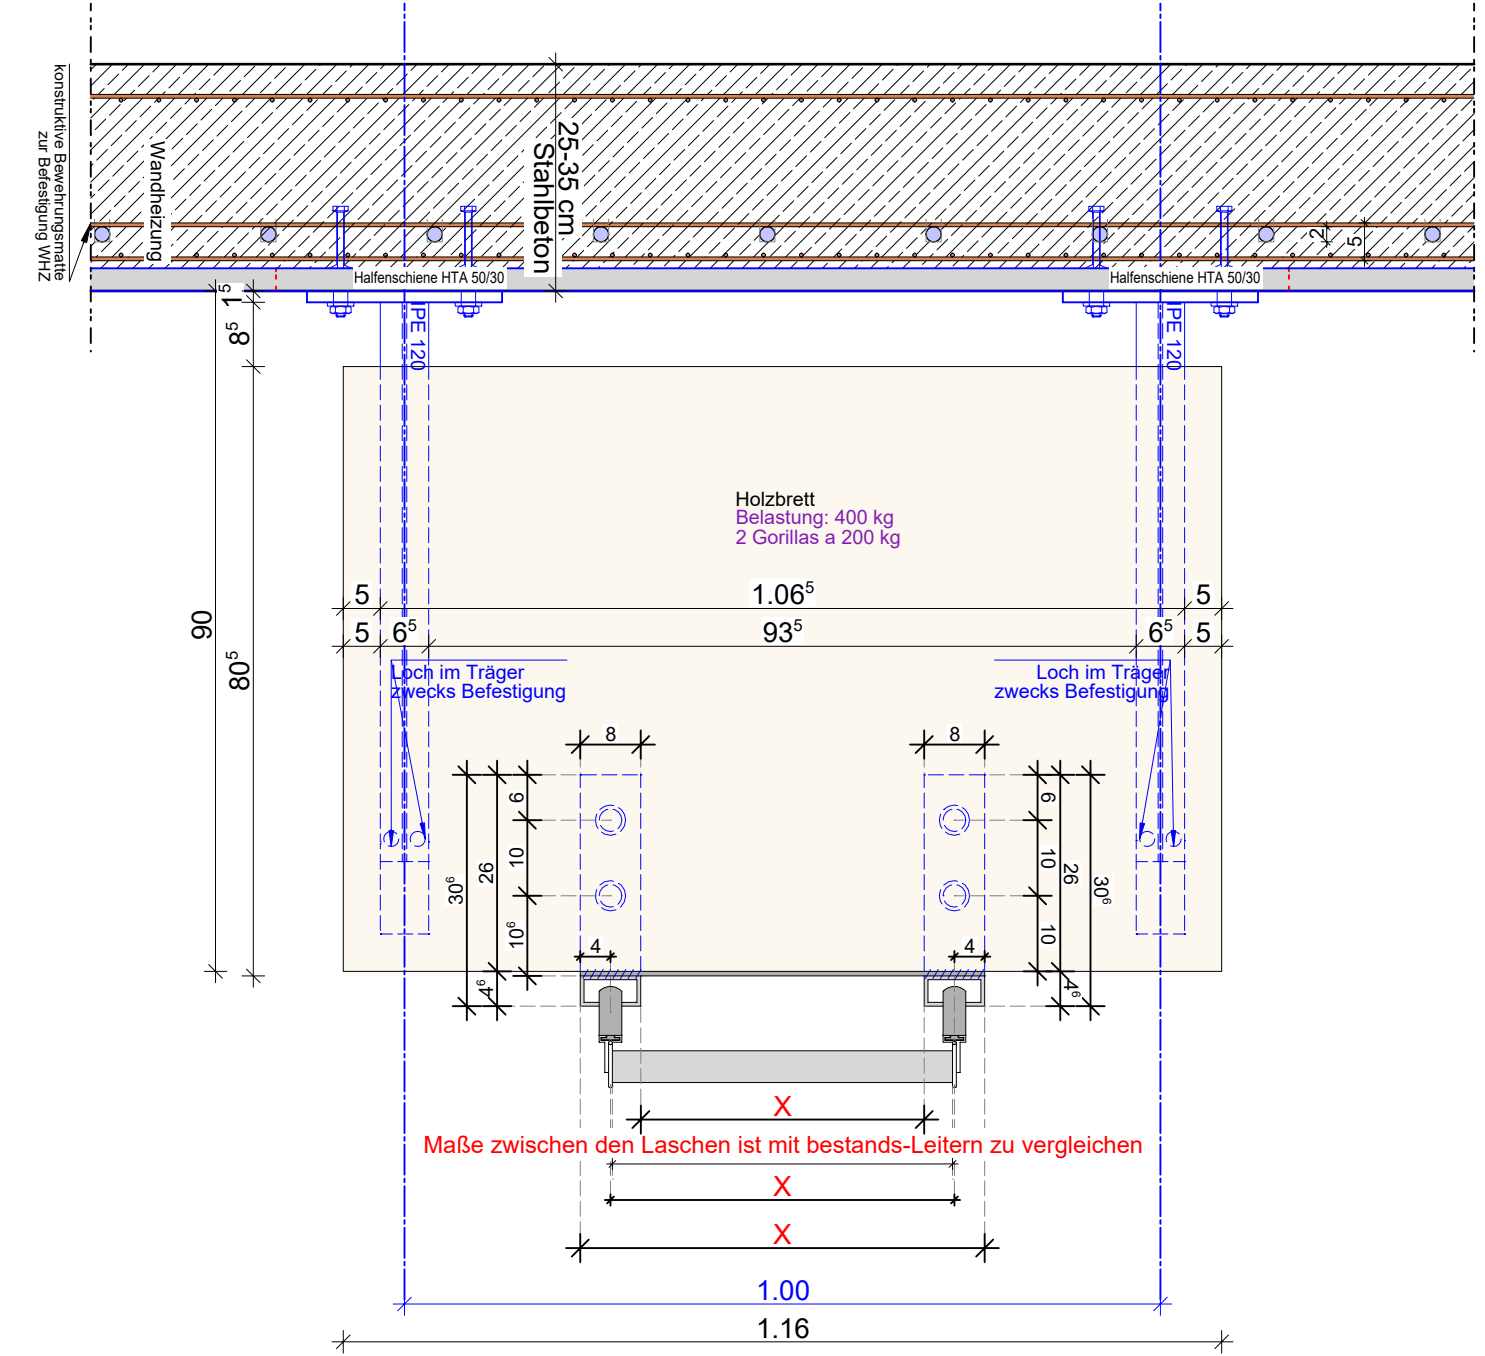

Schematischer Aufbau:
Wandheizung

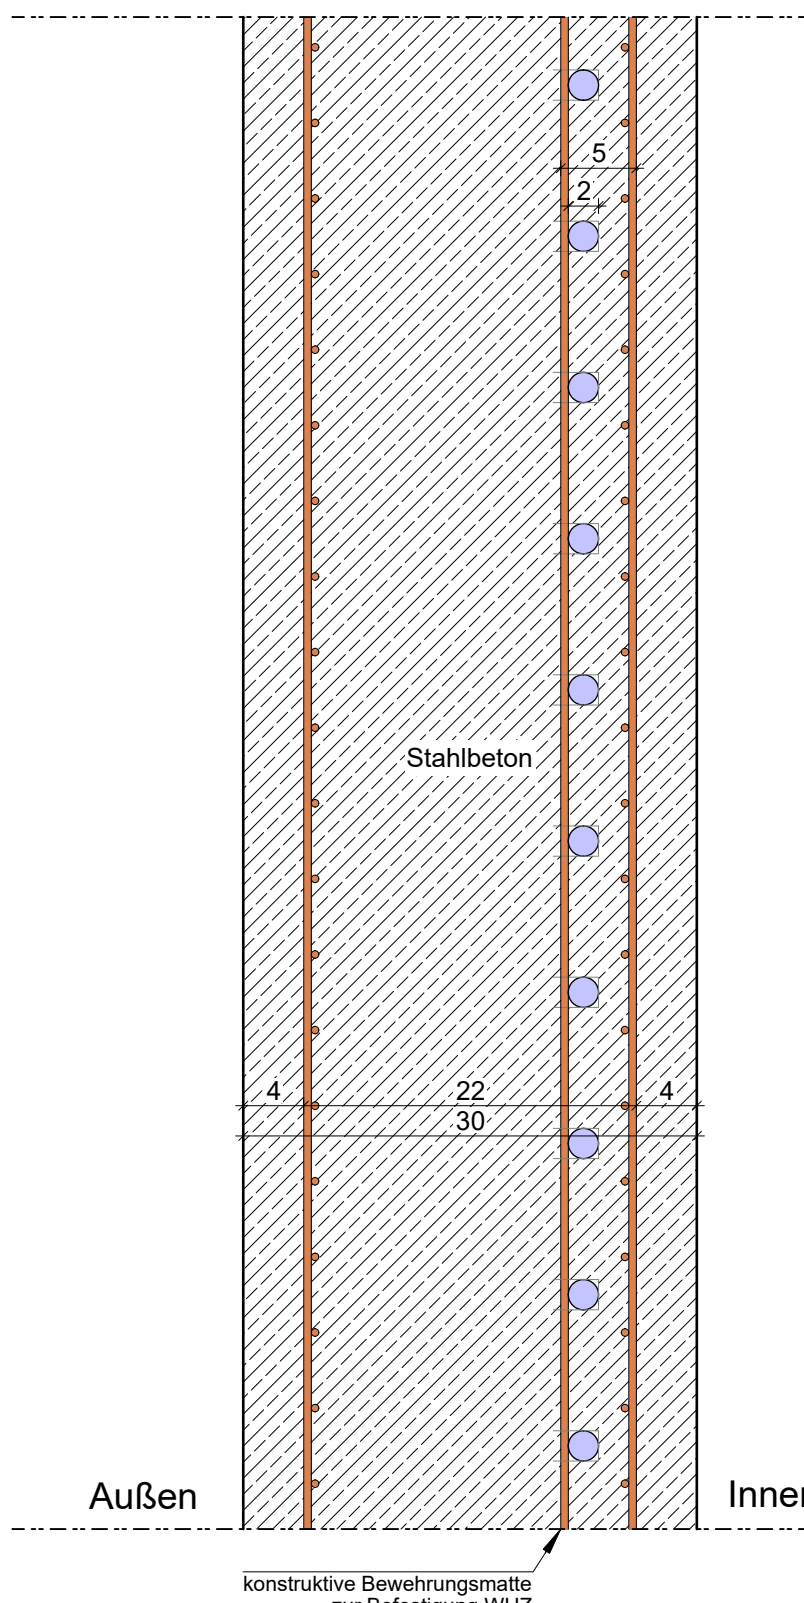

- Legende
- Typ 1 LED Einbau-Downlight IP 65
 - Fläche für Wandheizung
 - Bereich Lüftungsleitung
 - Halbesschiene
 - Seilsicherungssystem
 - Hydraulikleitungen Schieber

INDEX	
INDEX	DATUM
a	
b	
c	
d	

Höhenangaben im Grundriss beziehen sich auf OKFF.
Alle Maße sind vom ausführenden Unternehmen verantwortlich zu prüfen.

PROJEKT	
Zoo Krefeld - Affenpark	
2. Bauabschnitt	
Neubau eines Warmhaus mit vorgelagerten Besucherbereich und 4 übernetzten Außenanlagen für Menschenaffen und einer weiteren Affenart sowie Zaun und Wände zur Einfriedung	
Uerdinger Straße 377	
47800 Krefeld	

BAUHERR	
Zoo Krefeld gGmbH	
Uerdinger Straße 377	
47800 Krefeld	

ARCHITEKT	
berger architekten gmbh	
rudolf-diesel-str. 3	
41516 grevenbroich	
tel.: 02181 - 21201-0	
email: info@berger-architekten.de	

PLANINHALT			
Ausführungsplanung			
VA 18.02.2026			
Wandansichten Gehege 2			
MASSTAB	ERSTELT	GEANDERT	GEZEICHNET
1:50	28.07.2025	-	BE / CM
PROJEKT-NR.	PLAN-NR.	FORMAT	INDEX
450	450-251	152/89	-

BAUHERR		ARCHITEKT	
		berger architekten gmbh	
		RUDOLF-DIESEL-STR. 3, 41516 GREVENBROICH	