





0. Ebene

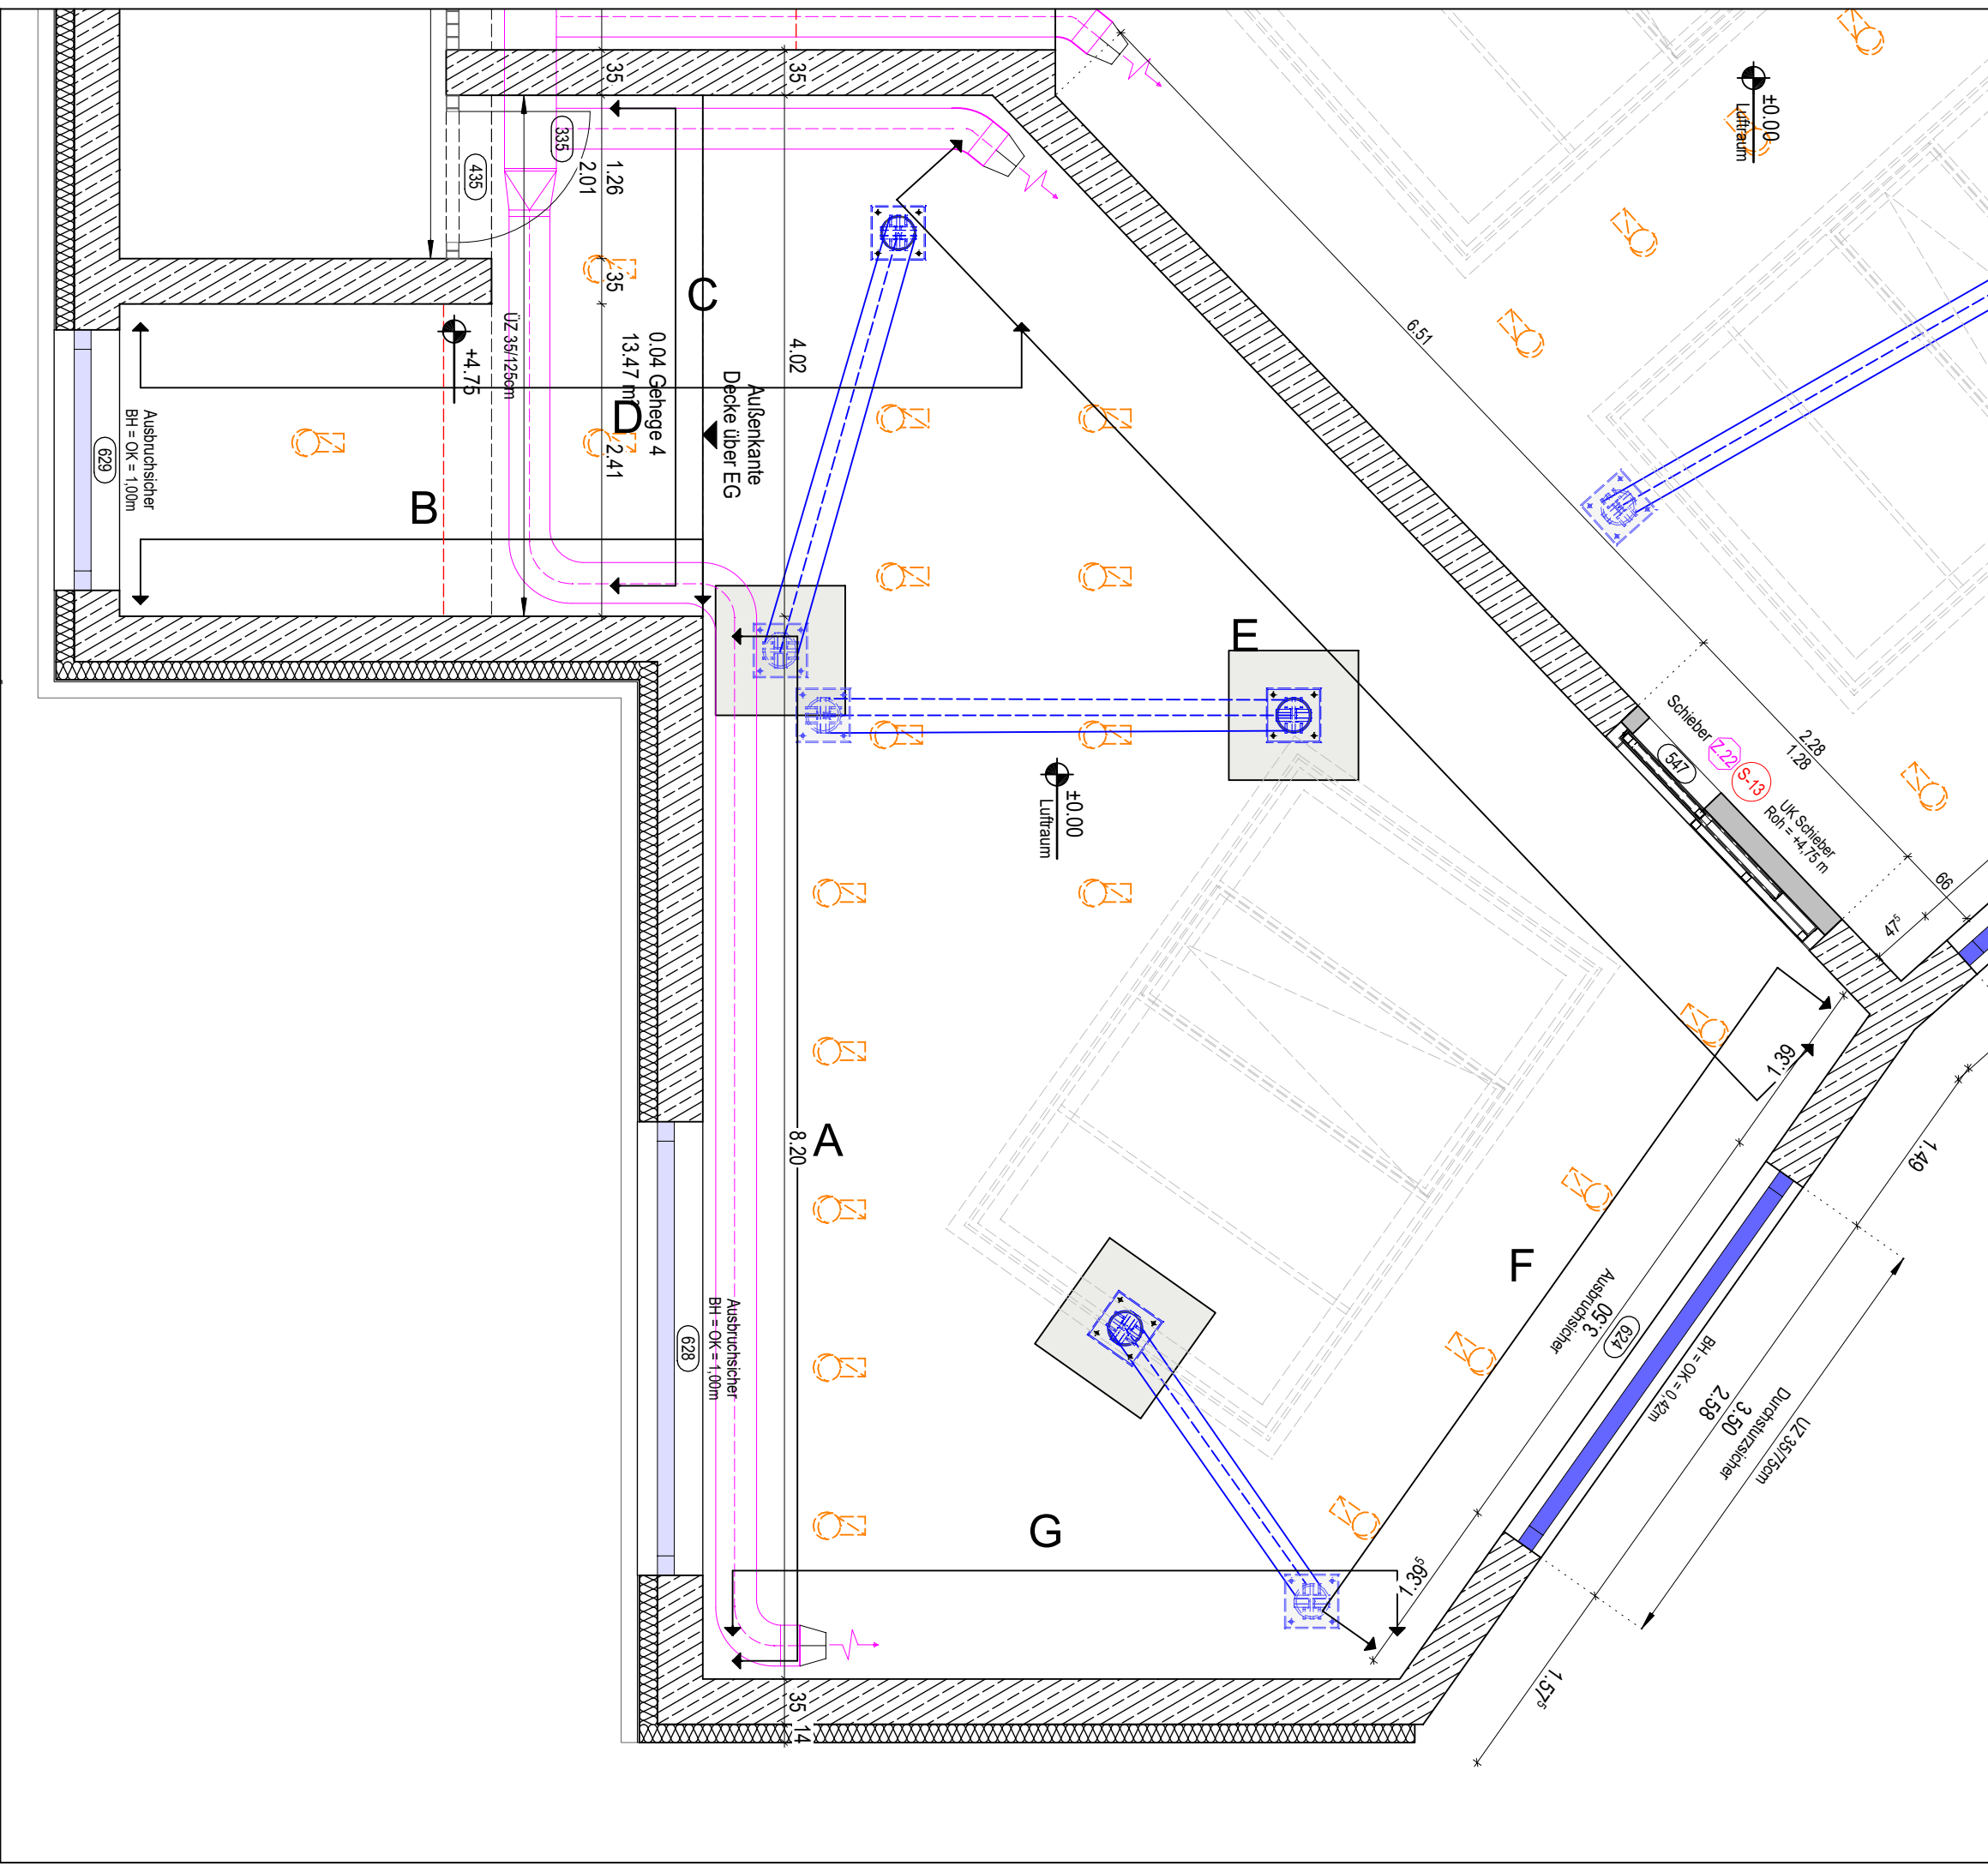

1. Ebene

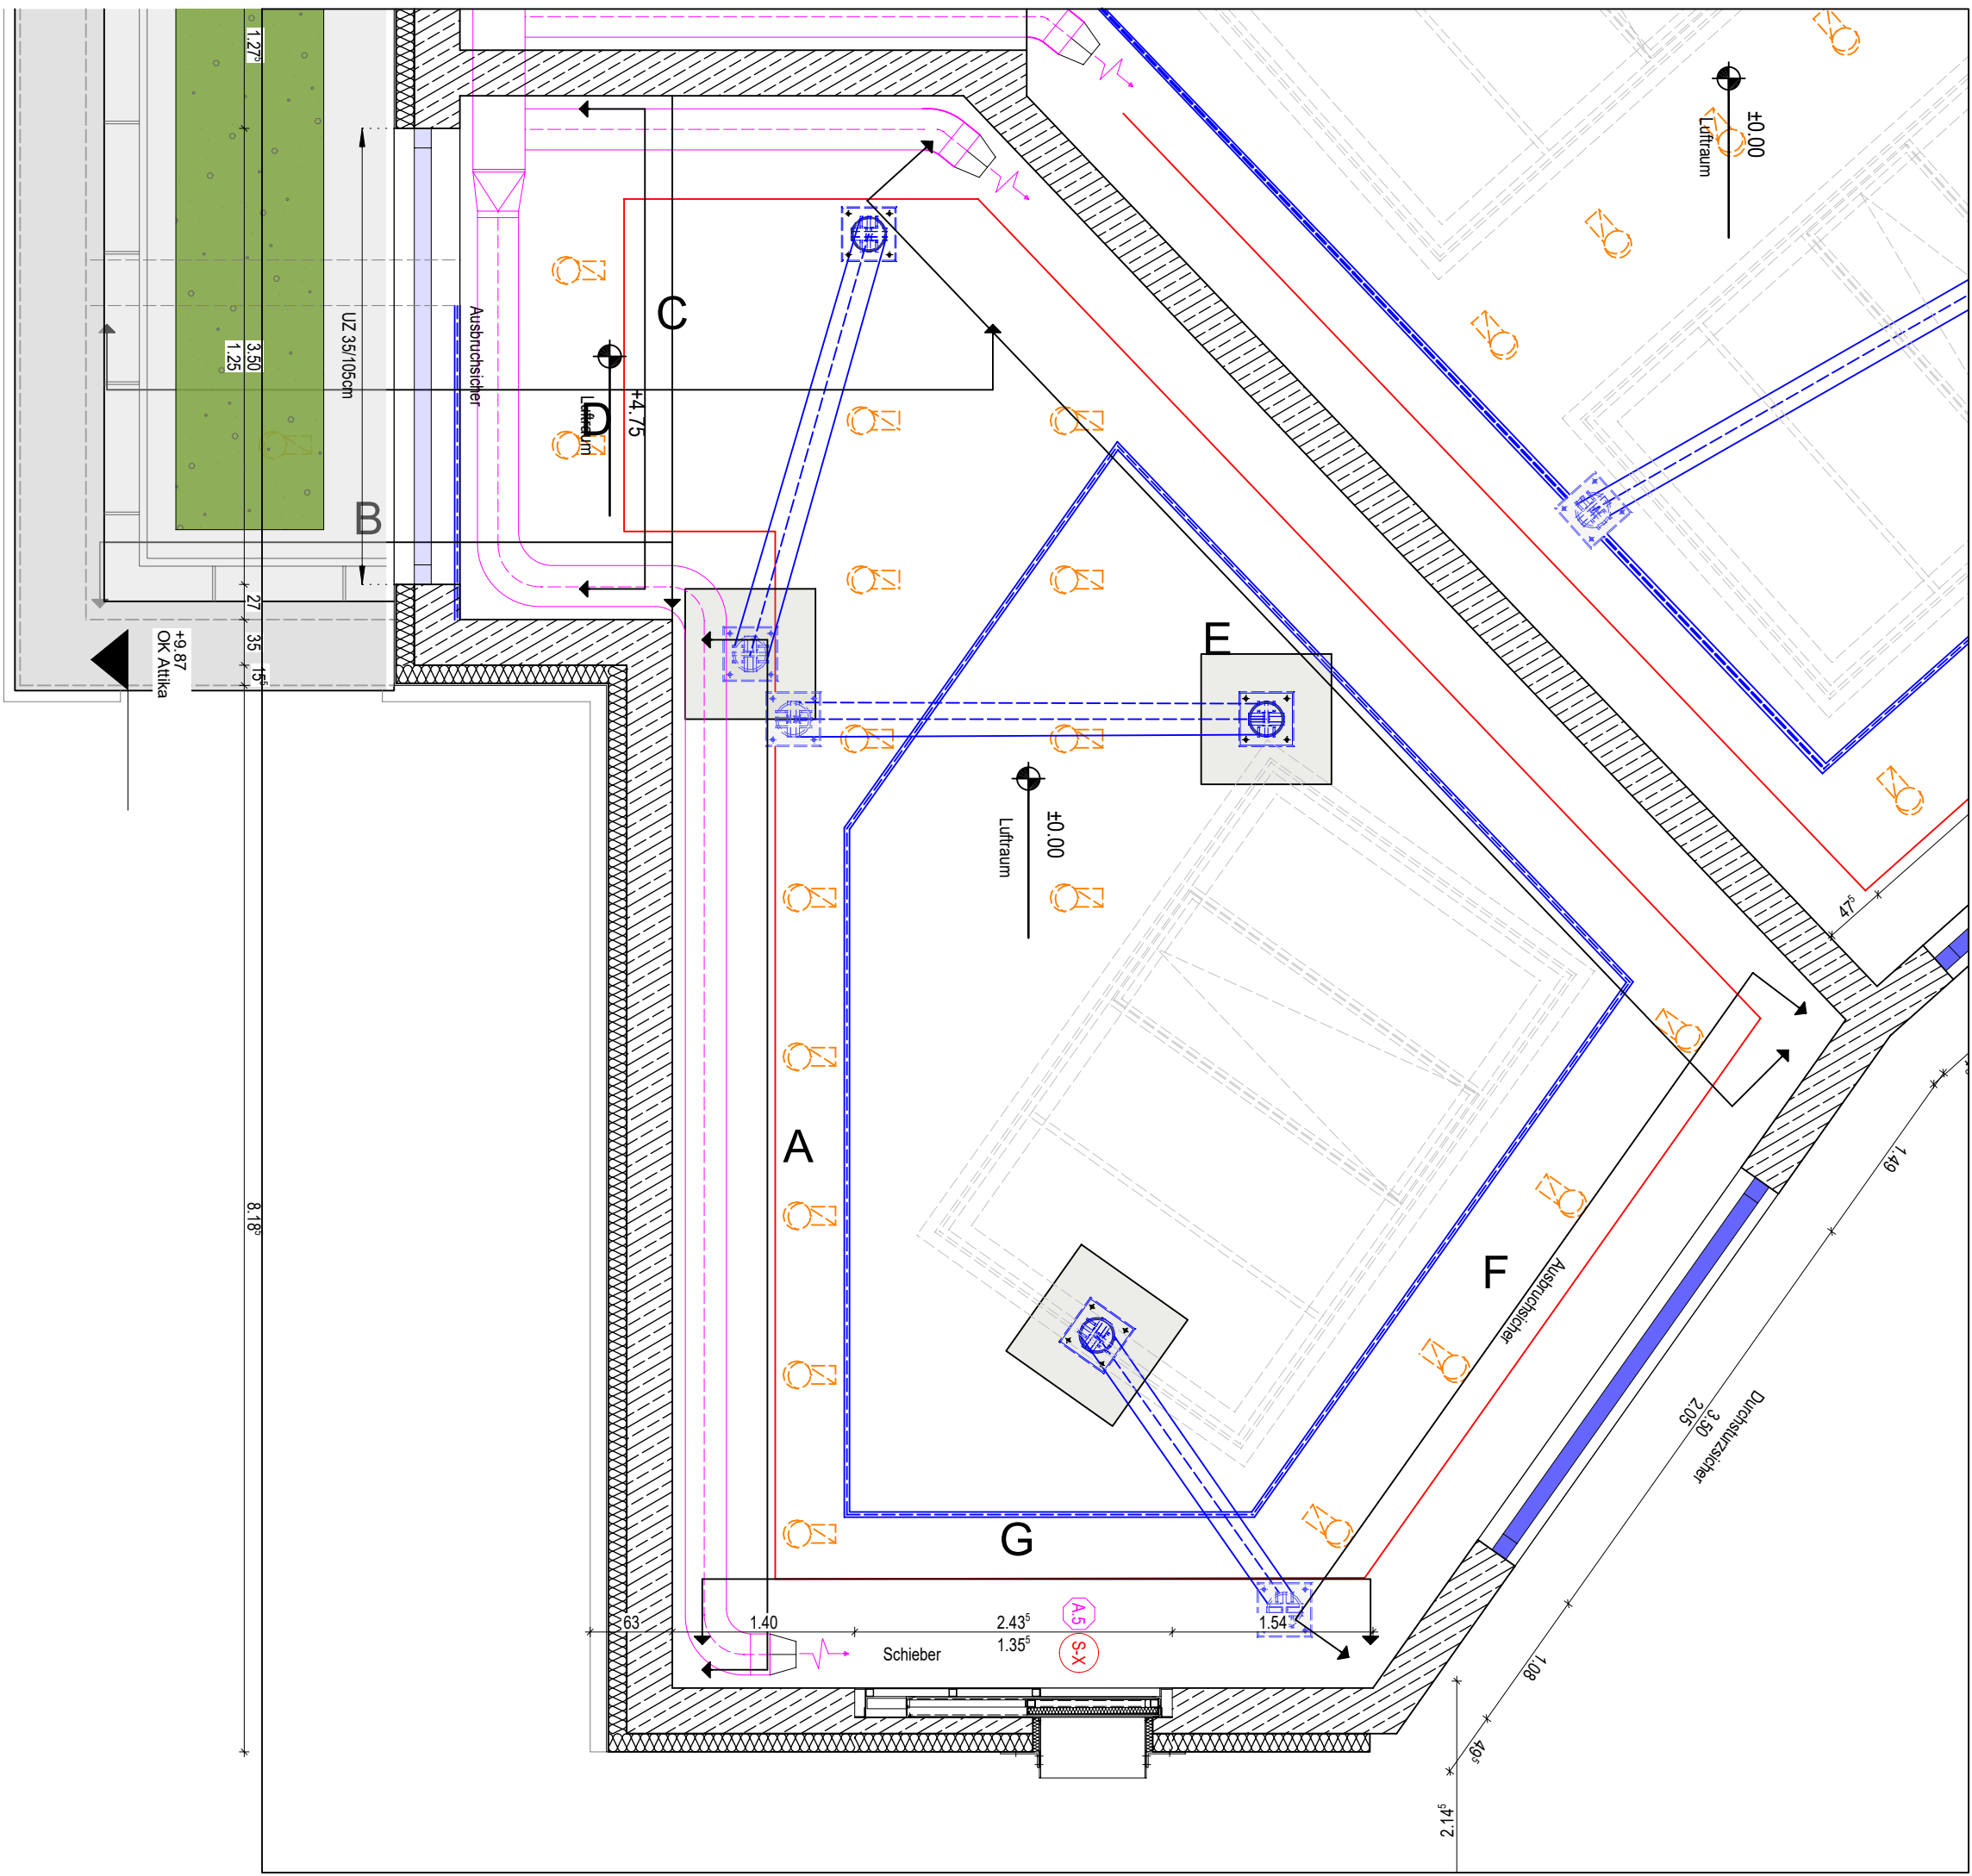

2. Ebene

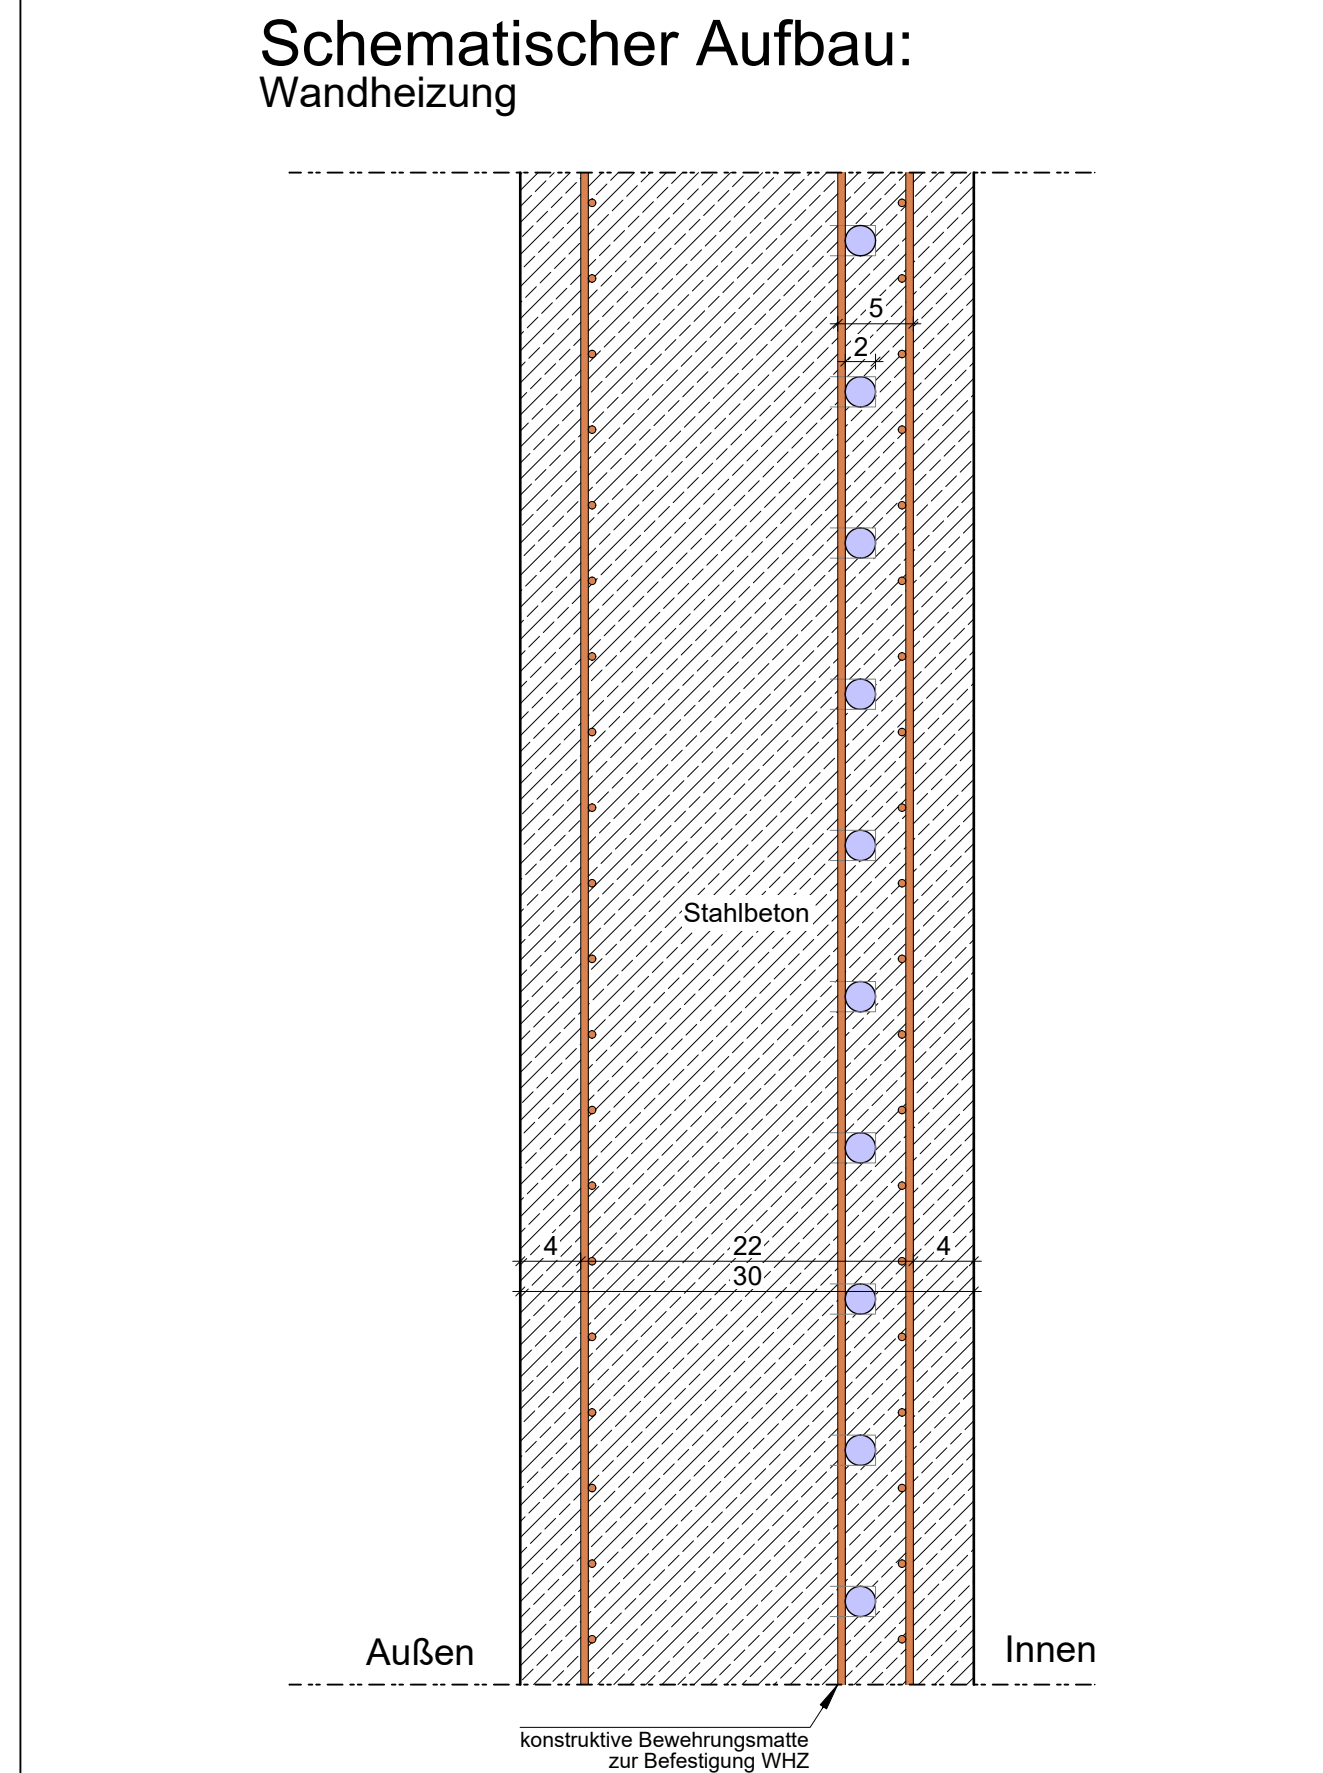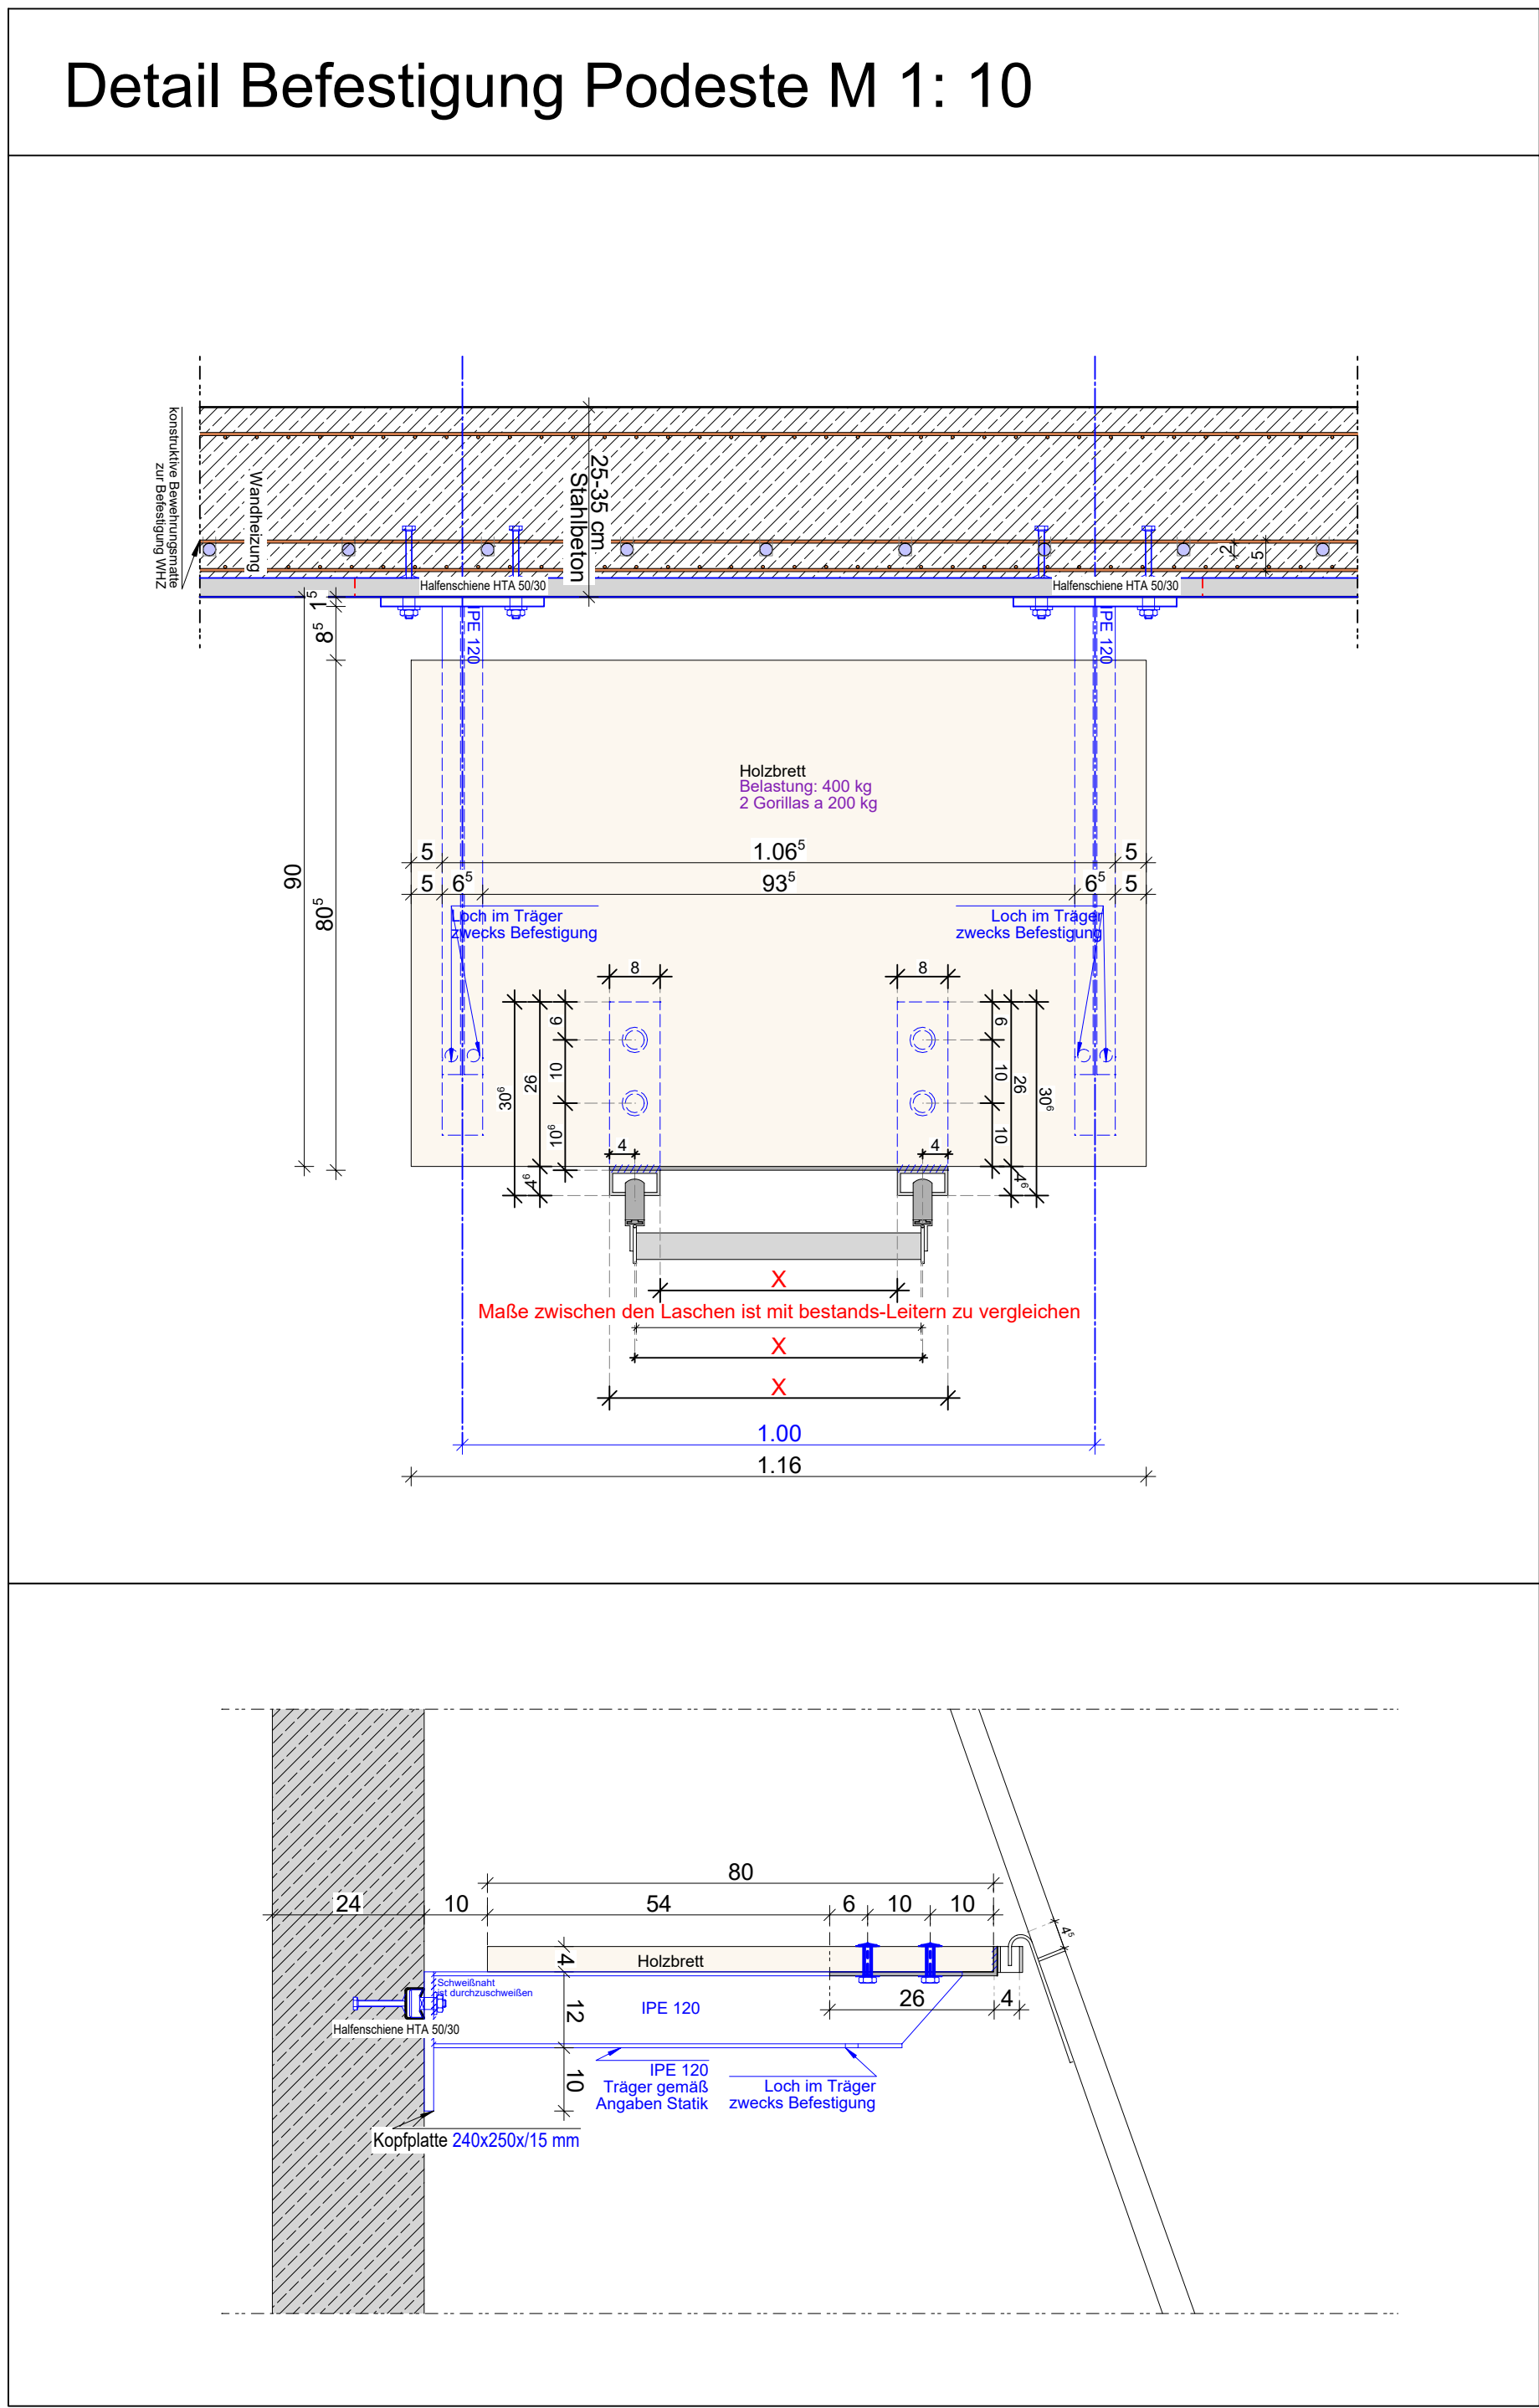

- Legende**
- Typ 1 LED Einbau-Downlight IP 65
 - Fläche für Wandheizung
 - Bereich Lüftungsleitung
 - Halbenschlange
 - Seilsicherungssystem
 - Hydraulikleitungen Schieber

INDEX	
INDEX	DATUM
a	
b	
c	
d	

Höhenangaben im Grundriss beziehen sich auf OKFF.
Alle Maße sind vom ausführenden Unternehmen verantwortlich zu prüfen.

PROJEKT	450-253
Zoo Krefeld - Affenpark	
2. Bauabschnitt	
Neubau eines Warmhauses mit vorgelagerten Besucherbereich und 4 übernetzten Außenanlagen für Menschenaffen und einer weiteren Affenart sowie Zaun und Wände zur Einfriedung	
Uerdinger Straße 377 47800 Krefeld	

BAUHERR
Zoo Krefeld gGmbH
Uerdinger Straße 377 47800 Krefeld

ARCHITEKT
berger architekten gmbh
rudolf-diesel-str. 3 41516 grevenbroich tel.: 02181 - 21201-0 email: info@berger-architekten.de

PLANINHALT

Ausführungsplanung				VA 18.02.2026
Wandansichten Gehege 4				
MASSTAB	ERSTELT	GEANDERT	GEZEICHNET	
1:50	28.07.2025	-	BE / CM	
PROJEKT-NR.	PLAN-NR.	FORMAT	INDEX	
450	450-253	152/89	-	

BAUHERR	ARCHITEKT
	berger architekten gmbh rudolf-diesel-str. 3, 41516 grevenbroich

