


S-4

Detailschnitt Schieber (gedämmt) Vertikal - Außenwand - Betonfassade
Lage unten +7,65m

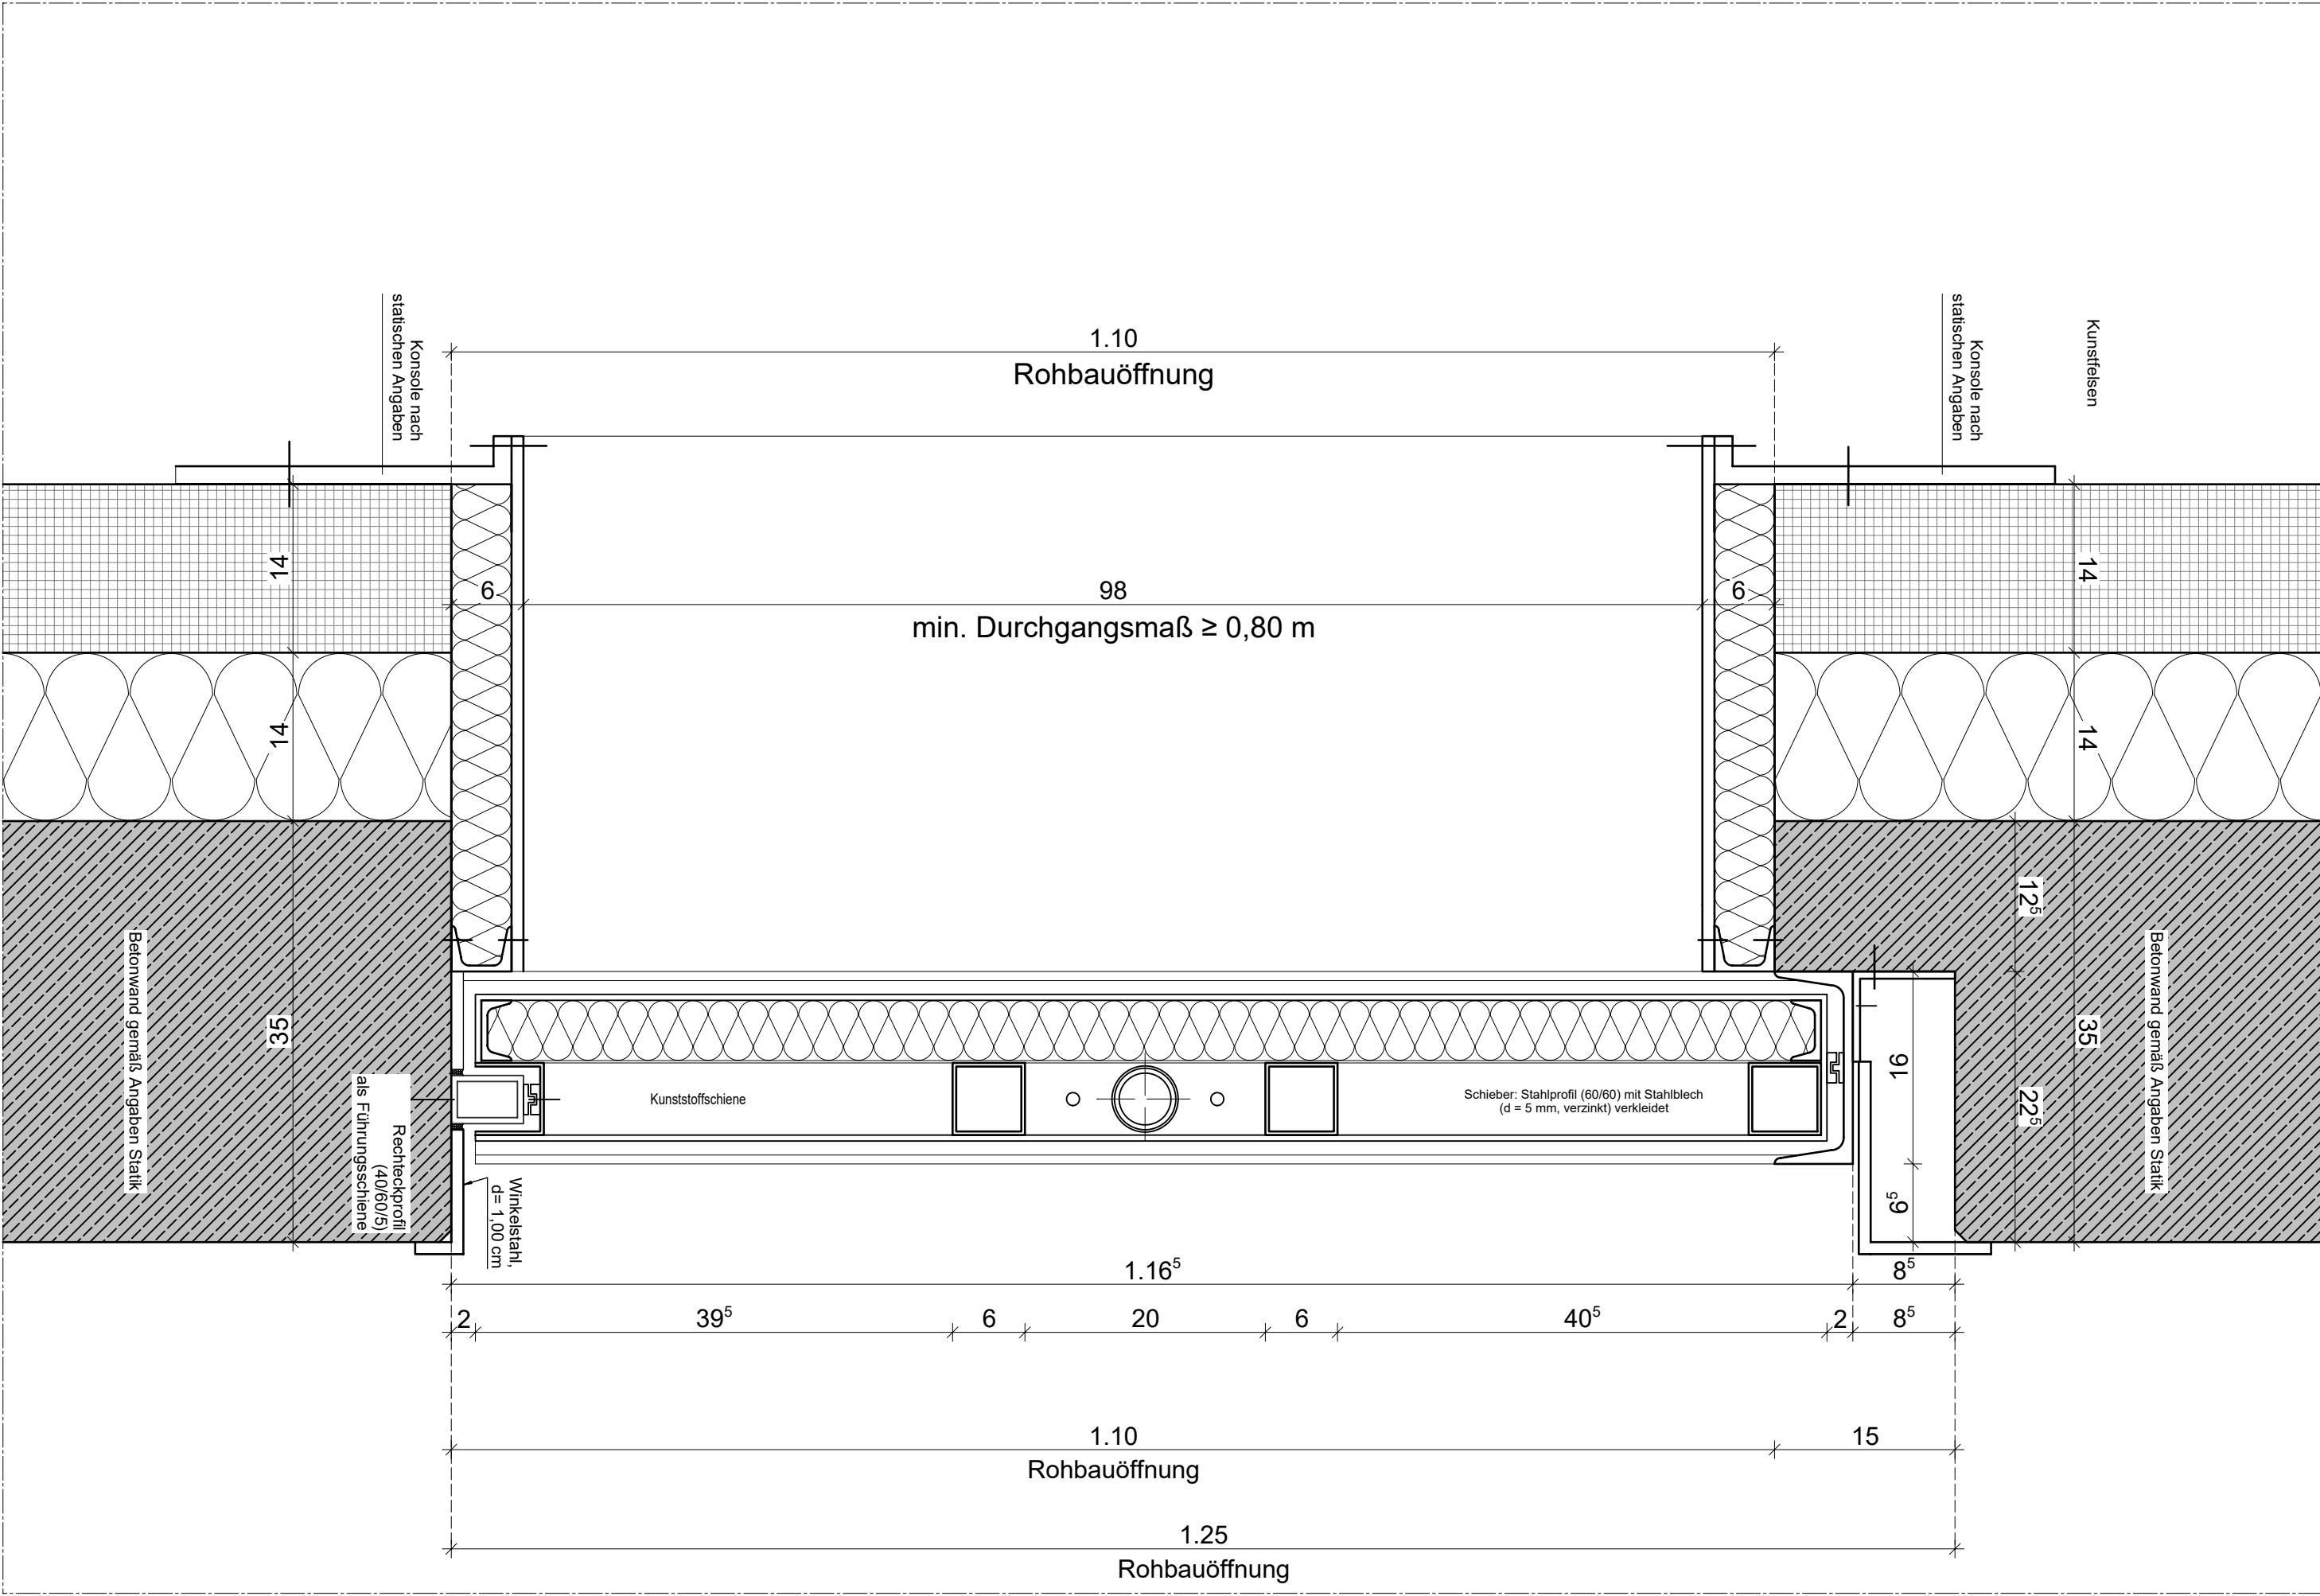

S-4

Detailgrundriss Schieber (gedämmt) Vertikal - Außenwand - Betonfassade

PROJEKT 450-322

Zoo Krefeld - Affenpark
2. Bauabschnitt
Neubau eines Warmhaus mit vorgelagerten Besucherbereich und 4 übernetzten Außenanlagen für Menschenaffen und einer weiteren Affenart sowie Zaun und Wände zur Einfriedung

Uerdinger Straße 377
47800 Krefeld

BAUHERR

Zoo Krefeld gGmbH

Uerdinger Straße 377
47800 Krefeld



ARCHITEKT

berger architekten gmbh
rudolf-diesel-strasse 3
41516 grevenbroich
tel.: 02181 - 21201 - 0
email: info@berger-architekten.de



PLANINHALT

Detailplanung

PLANINHALT

Schieber S-4 Vorabzug 20.05.2026

MASSTAB	ERSTELLT	GEÄNDERT	GEZEICHNET
1:5	02.02.2026	-	BE / CM
PROJEKT-NR.	PLAN-NR.	FORMAT	INDEX
450	450-322	70/95	-

BAUHERR ARCHITEKT

berger architekten gmbh
RUDOLF-DIESEL-STR. 3, 41516 GREVENBROICH