




S-5 S-7 S-7a Detailgrundriss - geschlossener Schieber - Gehegeinnenwand - Wand 35cm

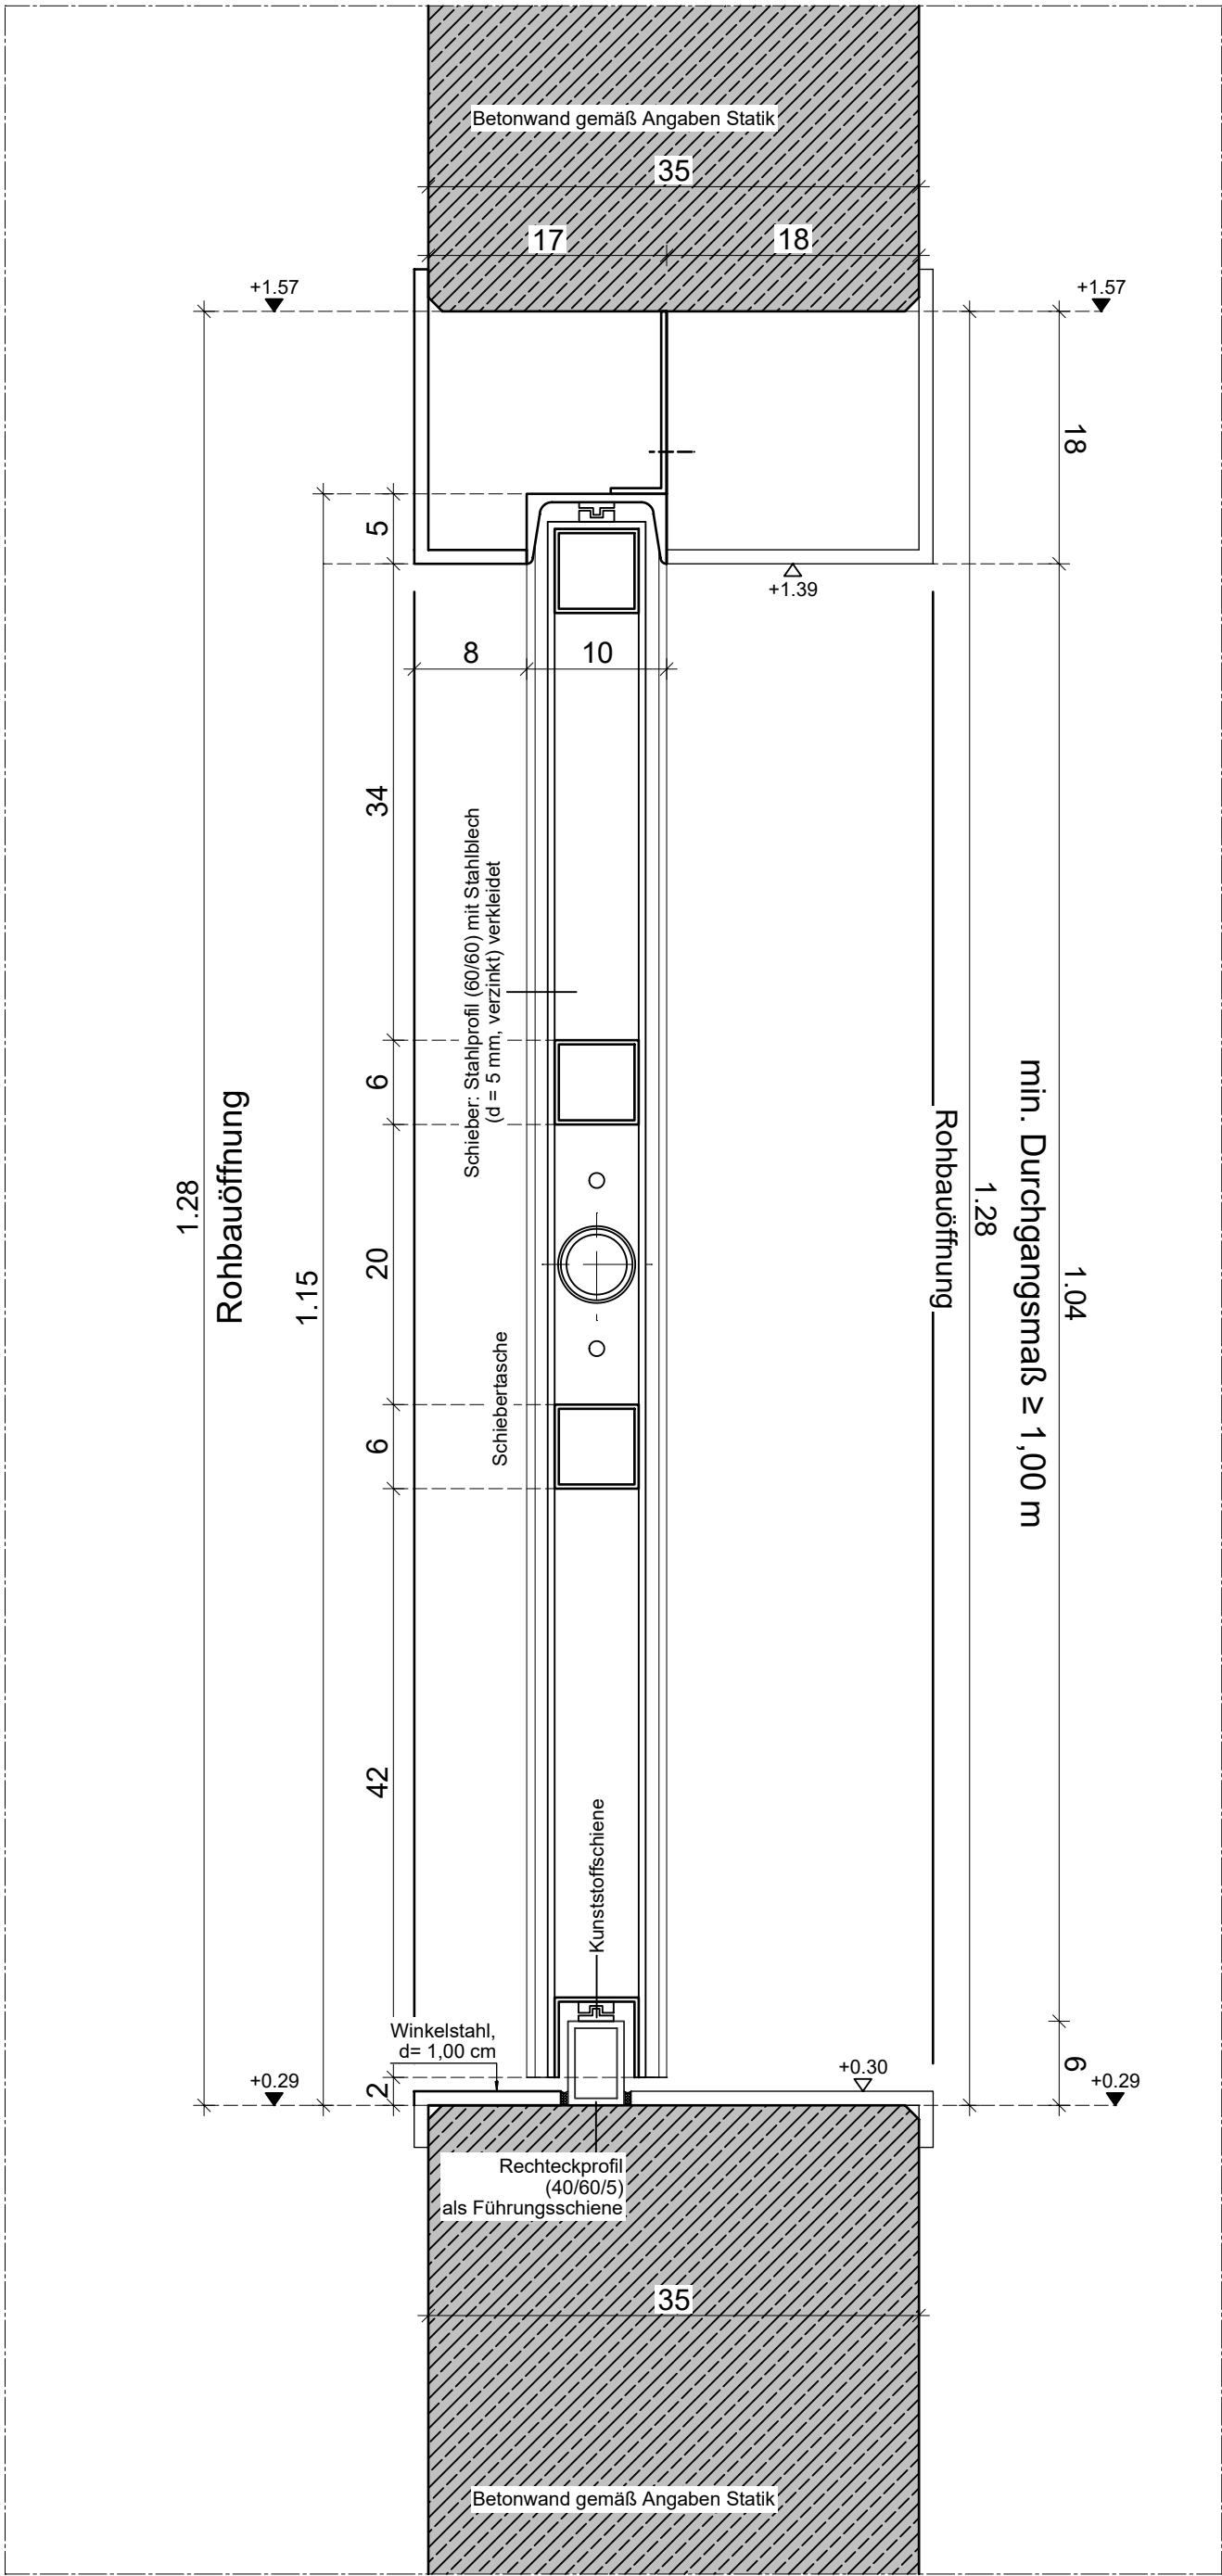

S-5 Detailschnitt Innenschieber Horizontal
Gehegeinnenwand Wand 35cm
Lage unten +0,29m
Gehge 1/ Innenschieber Z.1

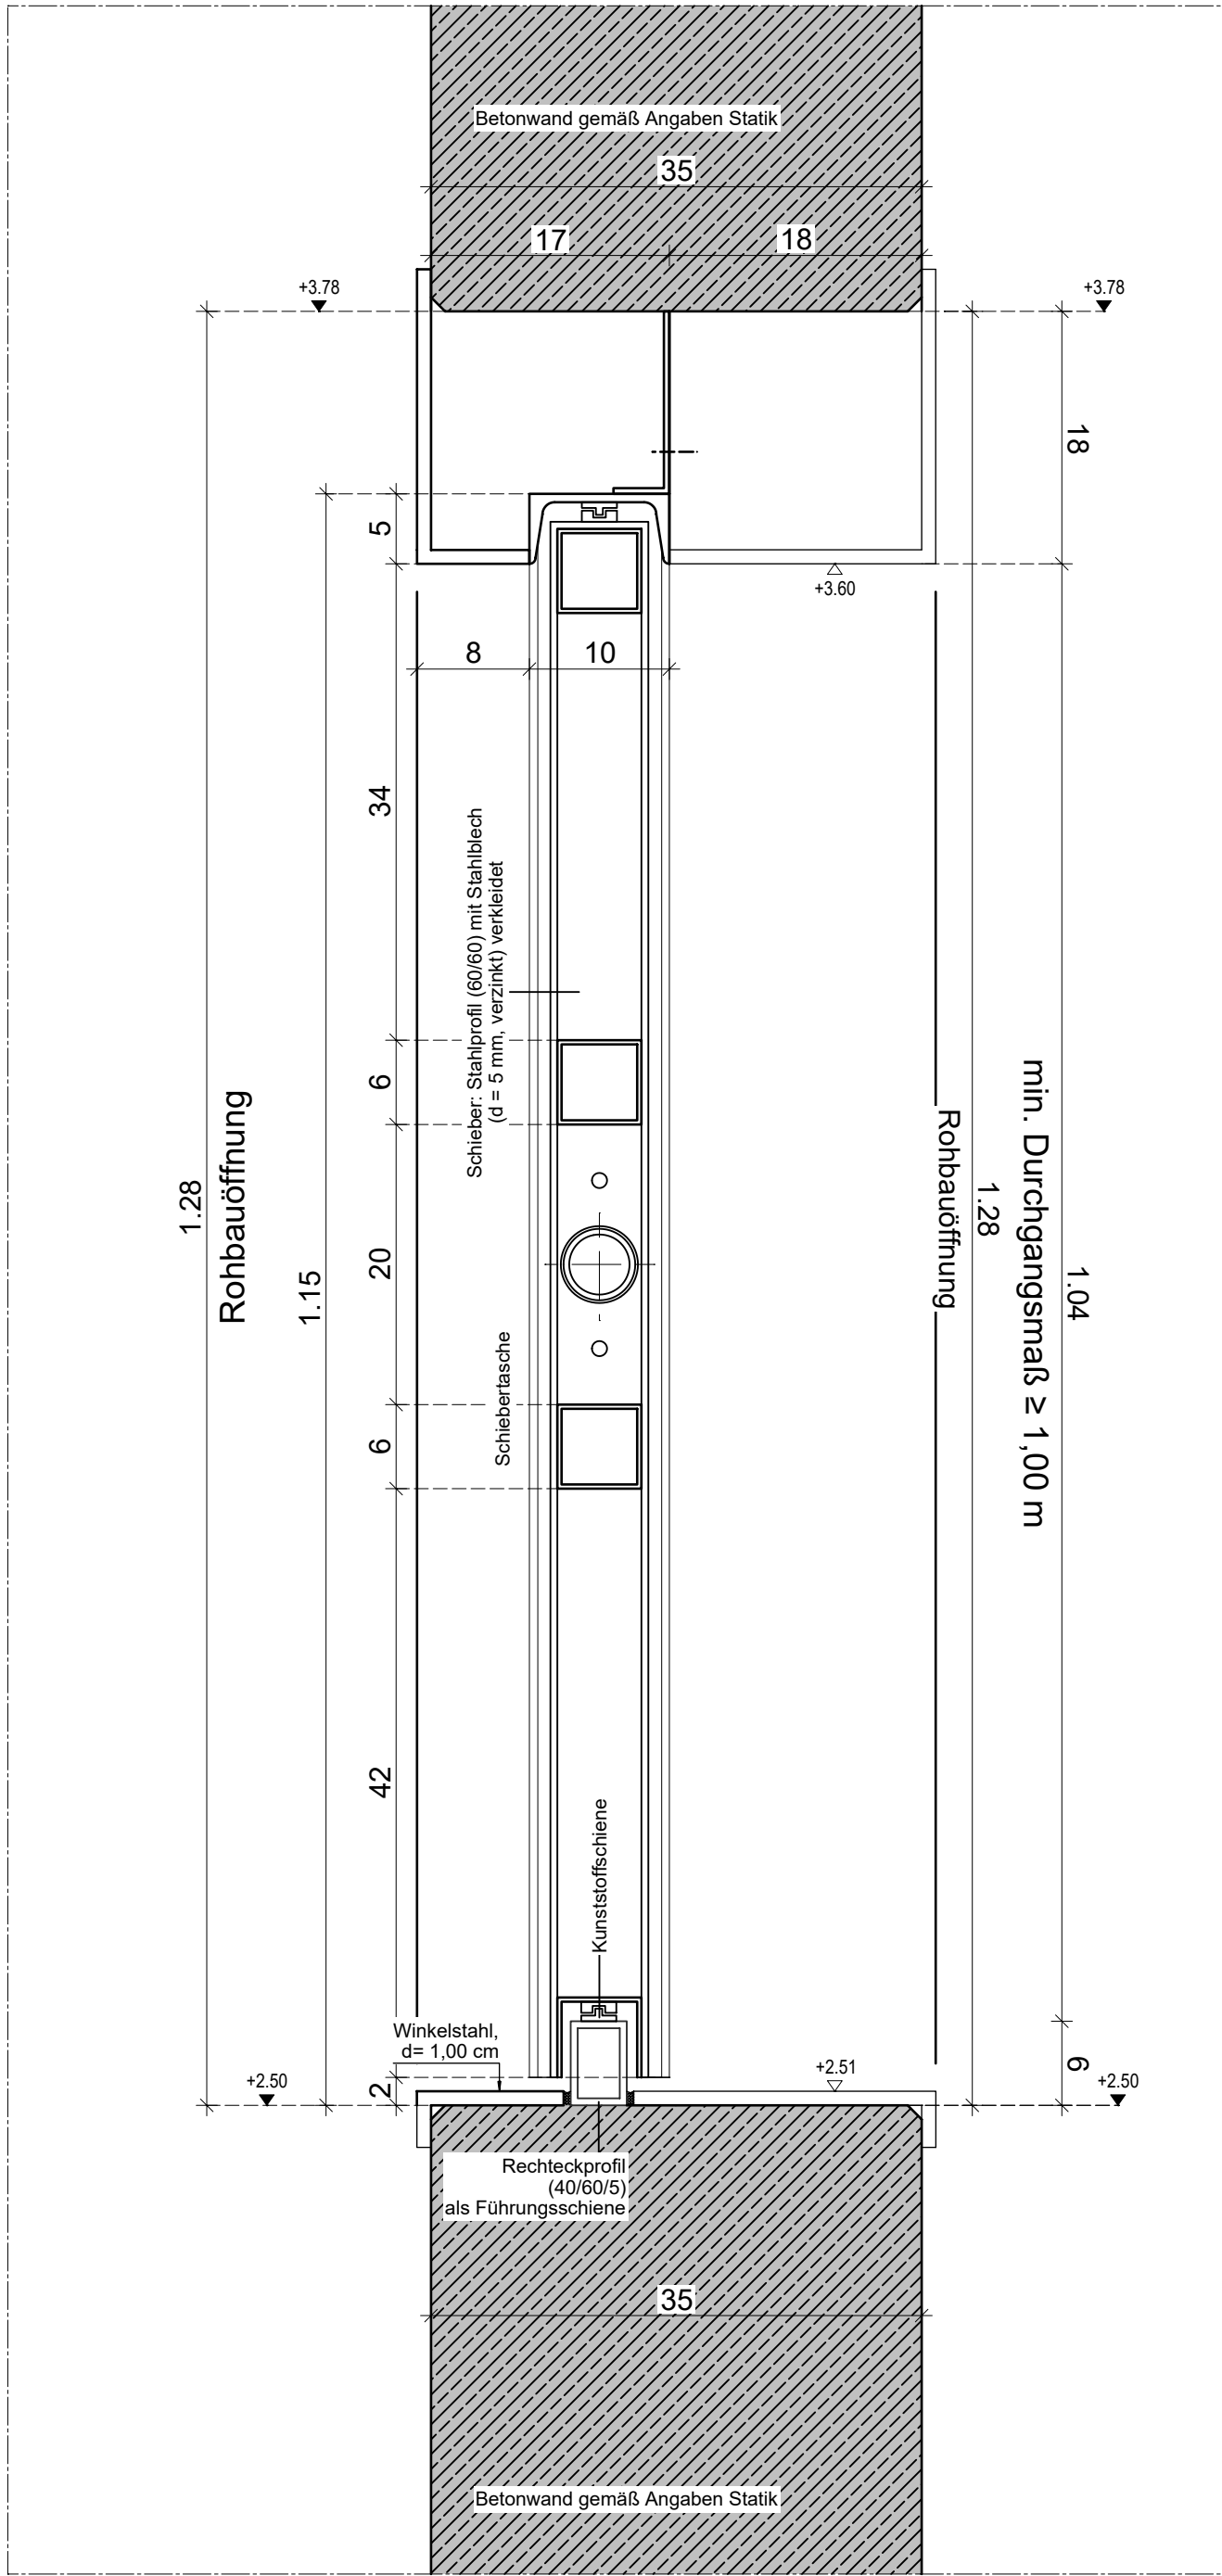

S-7 Detailschnitt Außenschieber Horizontal
Netzwandschieber 35cm
Lage unten +2,34m

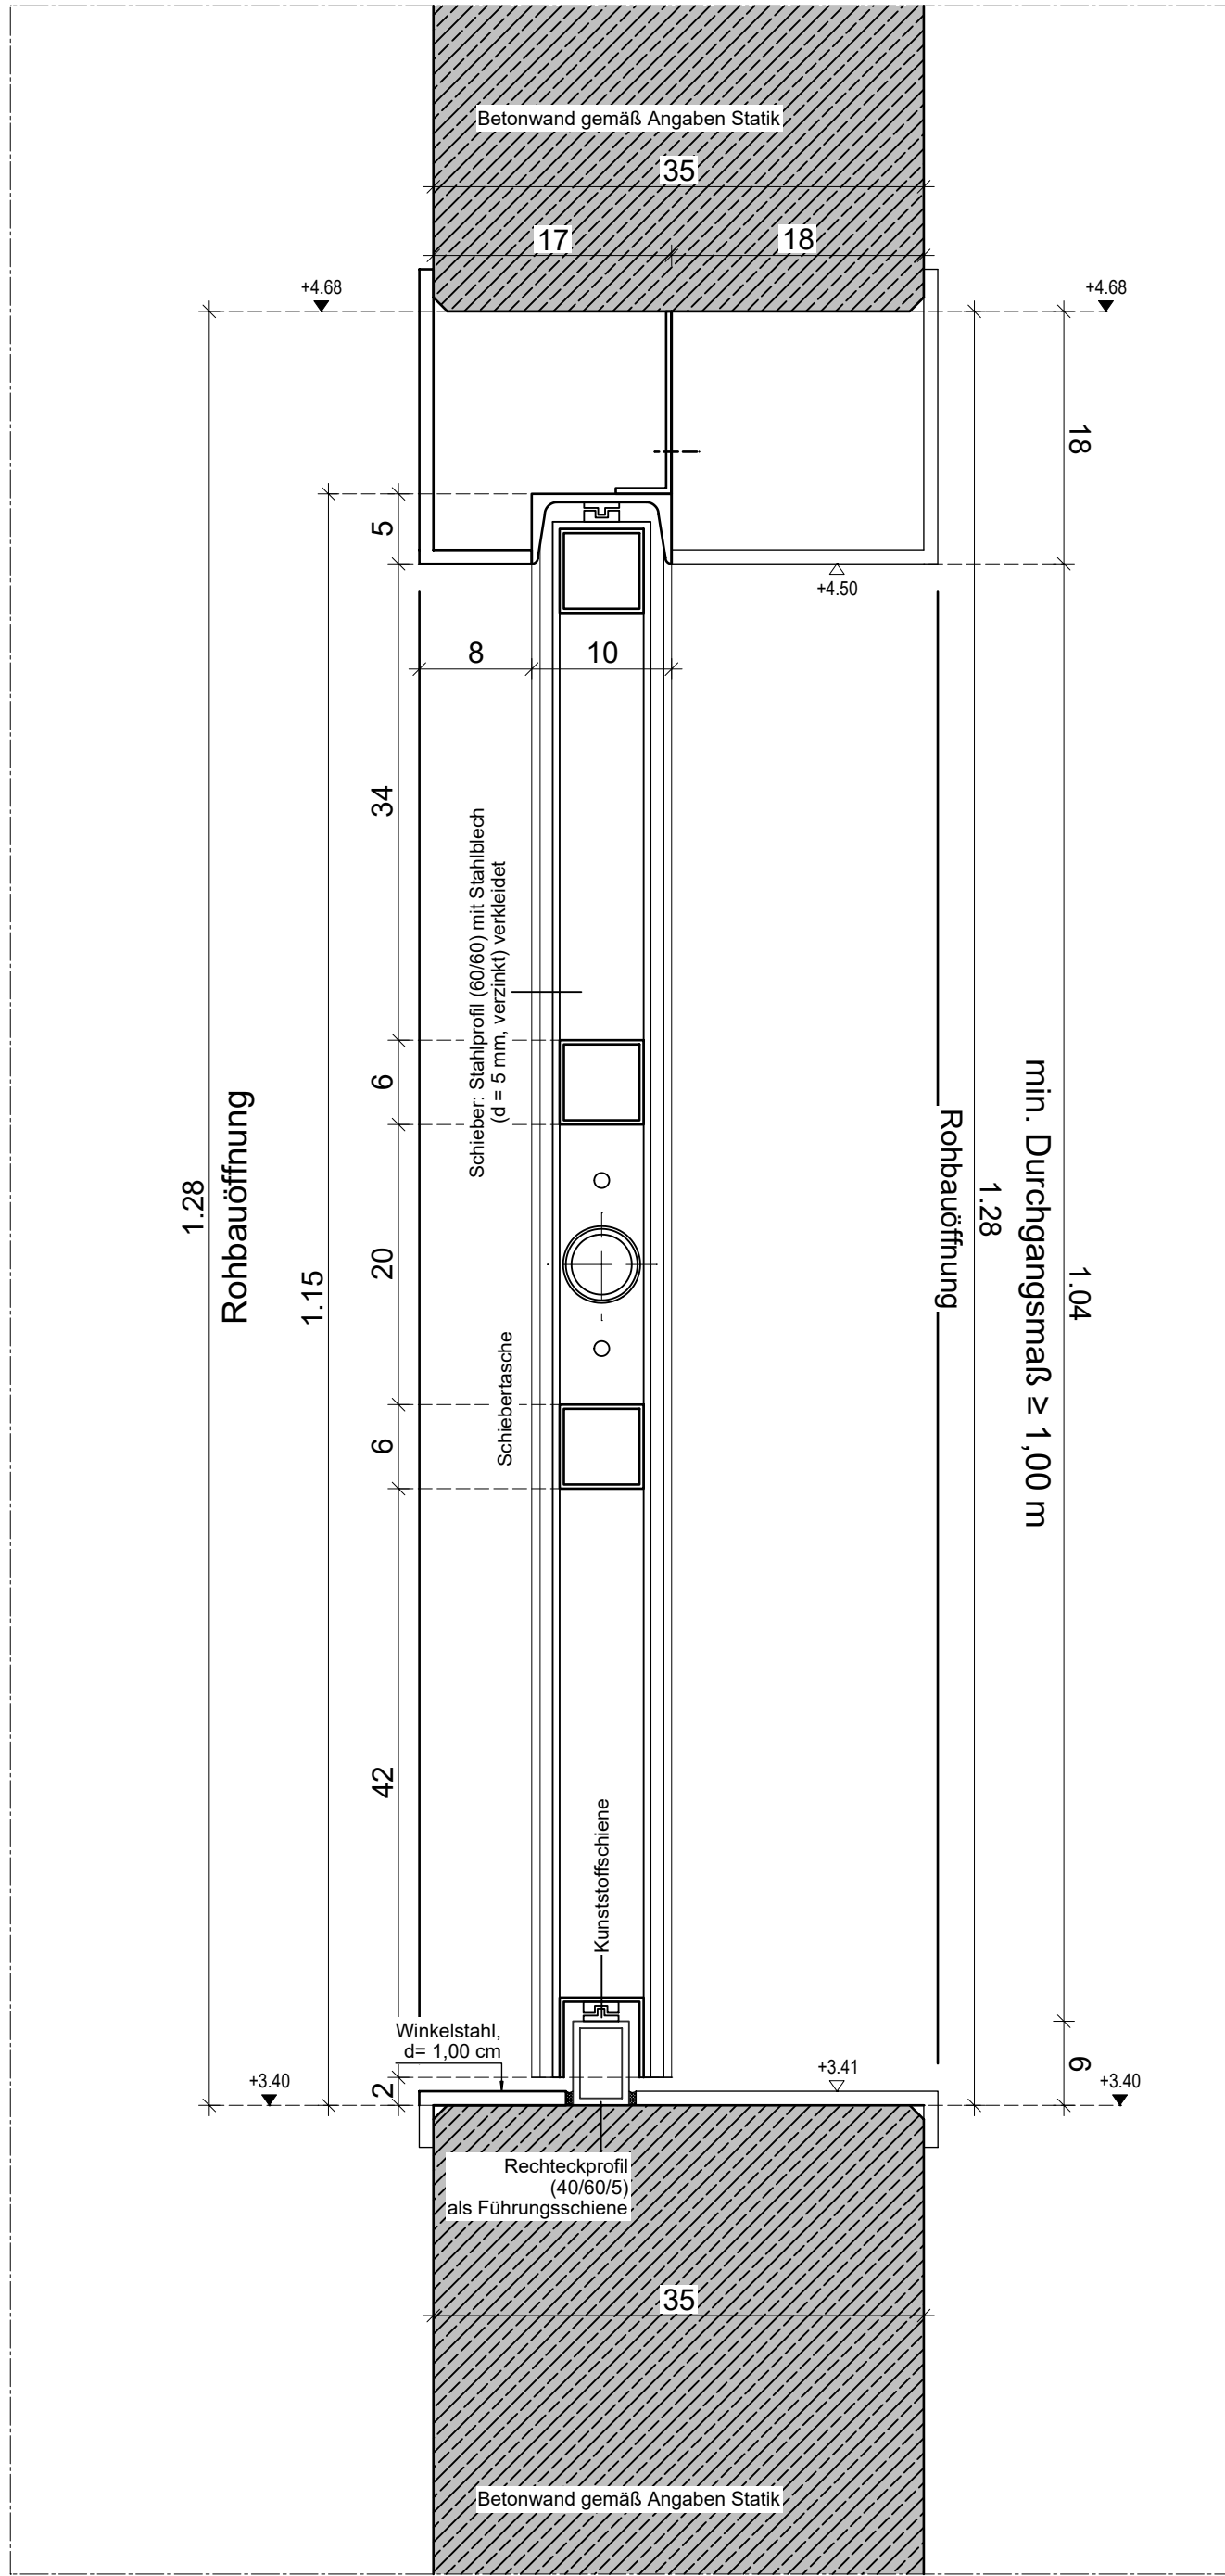

S-7a Detailschnitt Außenschieber Horizontal
Netzwandschieber 35cm
Lage unten +3,4m

PROJEKT	450-323
Zoo Krefeld - Affenpark 2. Bauabschnitt Neubau eines Warmhaus mit vorgelagerten Besucherbereich und 4 übernetzten Außenanlagen für Menschenaffen und einer weiteren Affenart sowie Zaun und Wände zur Einfriedung	
Uerdinger Straße 377 47800 Krefeld	

BAUHERR
Zoo Krefeld gGmbH
Uerdinger Straße 377 47800 Krefeld



ARCHITEKT
berger architekten gmbh rudolf-diesel-straße 3 41516 grevenbroich tel.: 02181 - 21201 - 0 email: info@berger-architekten.de



PLANINHALT

Detailplanung

PLANINHALT

Schieber S-5 / S-6 / S-7 / S-7a **Vorabzug 20.05.2026**

MASSTAB	ERSTELLT	GEÄNDERT	GEZEICHNET
1:5	02.02.2026	-	BE / CM
PROJEKT-NR.	PLAN-NR.	FORMAT	INDEX
450	450-323	70/140	-

BAUHERR	ARCHITEKT
	berger architekten gmbh RUDOLF-DIESEL-STR. 3, 41516 GREVENBROICH