



**S-9 S-13** Detailgrundriss Doppelschieber - Gehegetrennwand - Wand 35cm

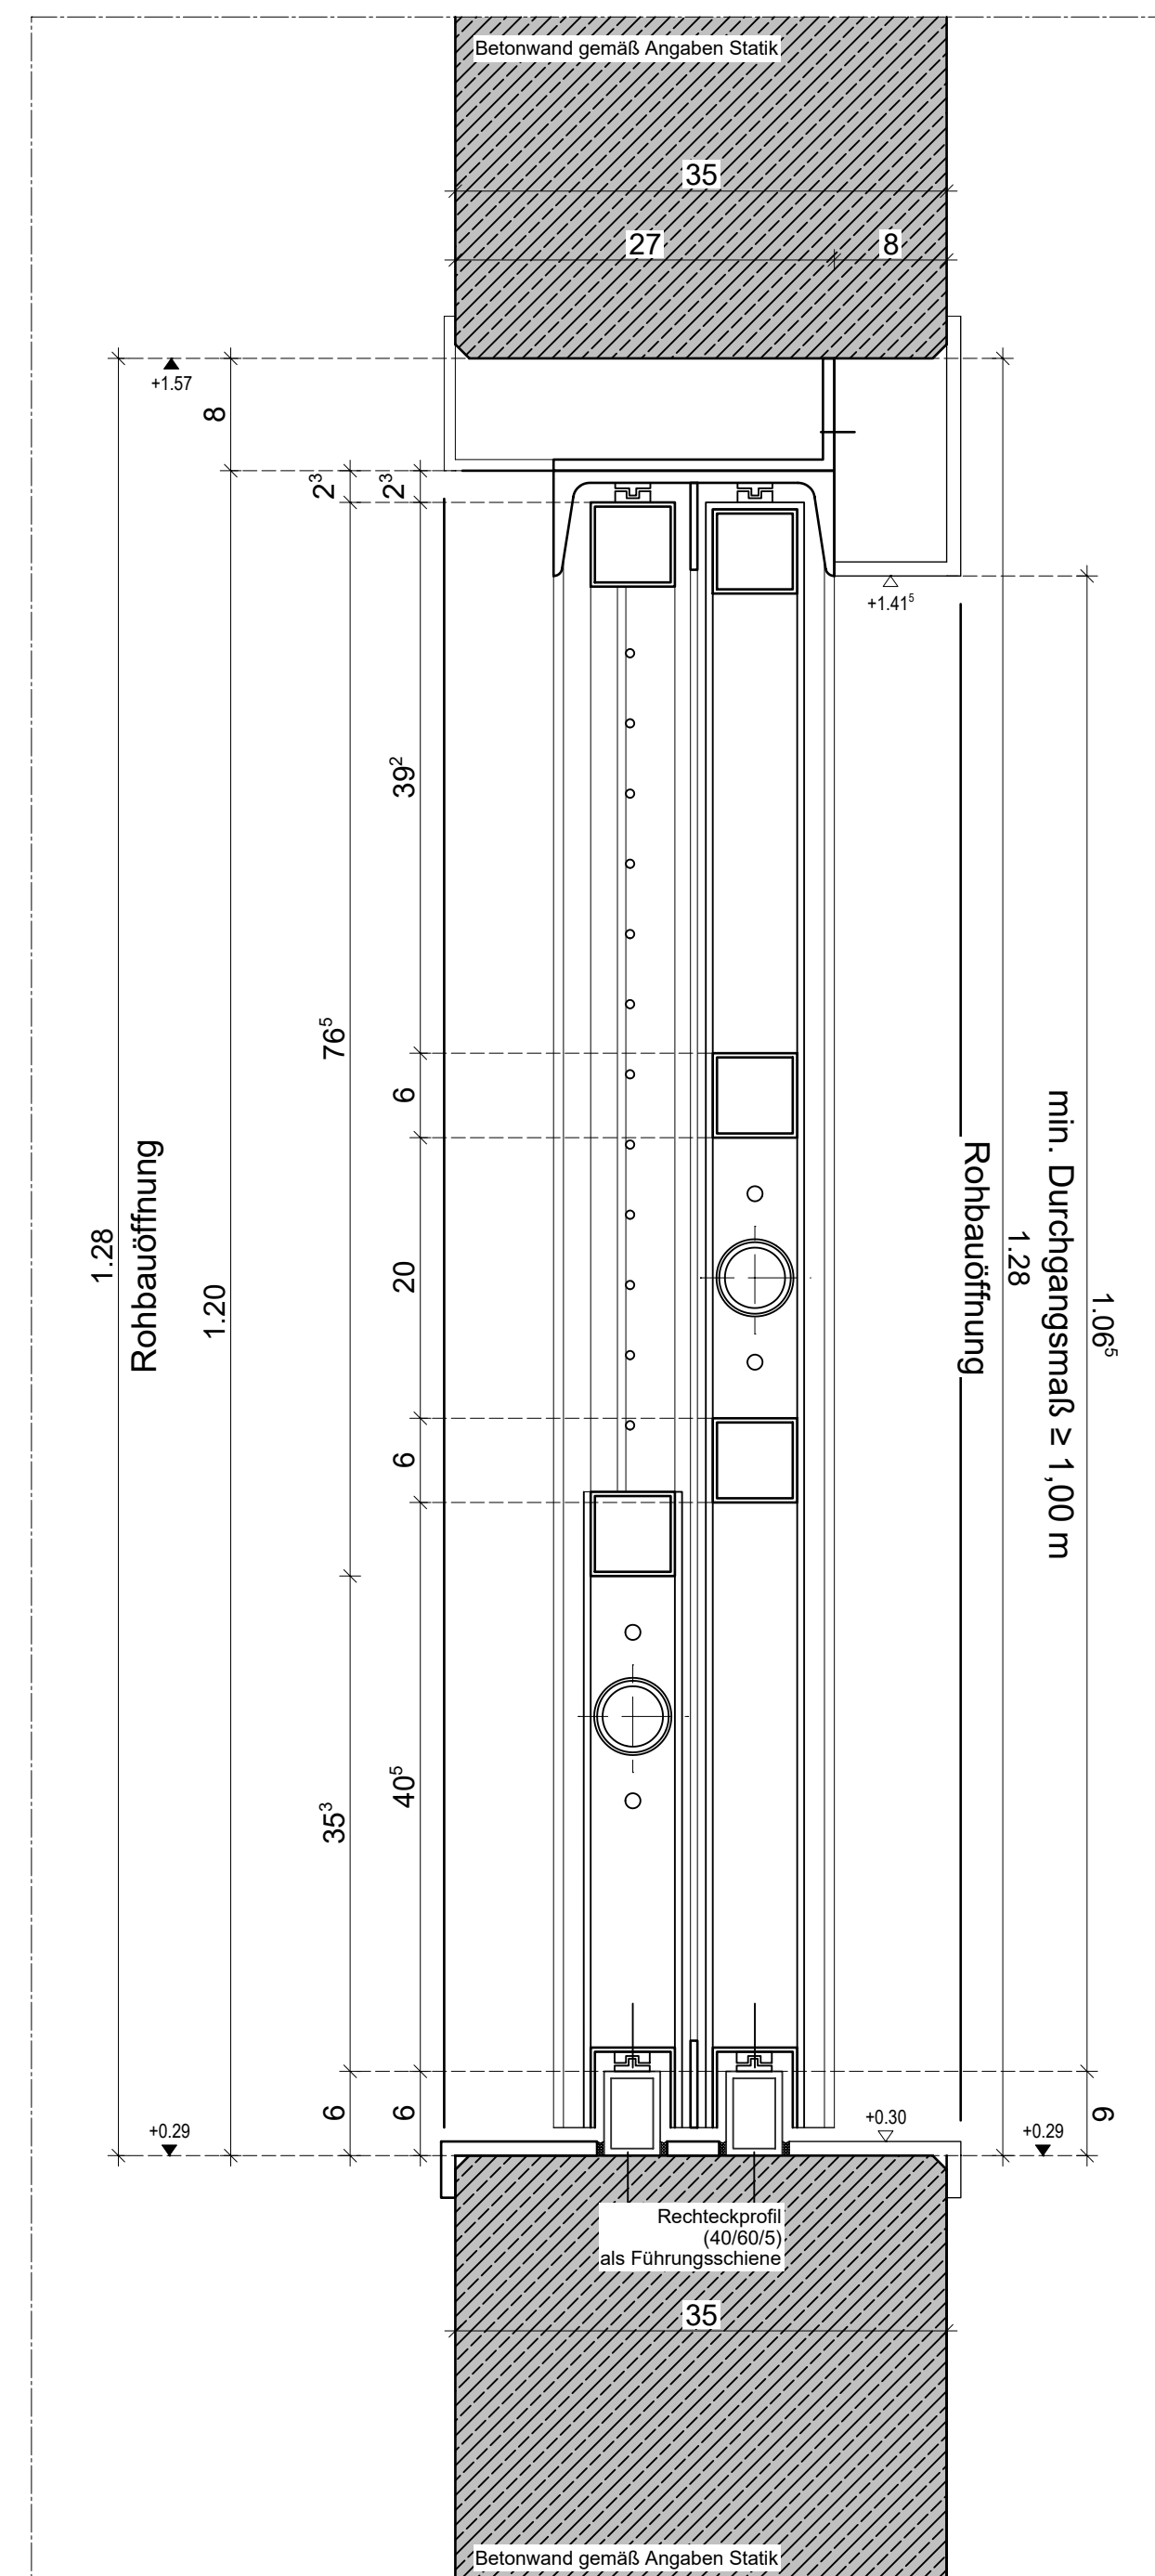


**S-10** Detailschnitt Doppelschieber Horizontal  
Oberfläche aus 1.45.71 / V4A Stahl (Sole)  
Gehegeinnenwand Wand 35cm  
Lage unten +0,29m

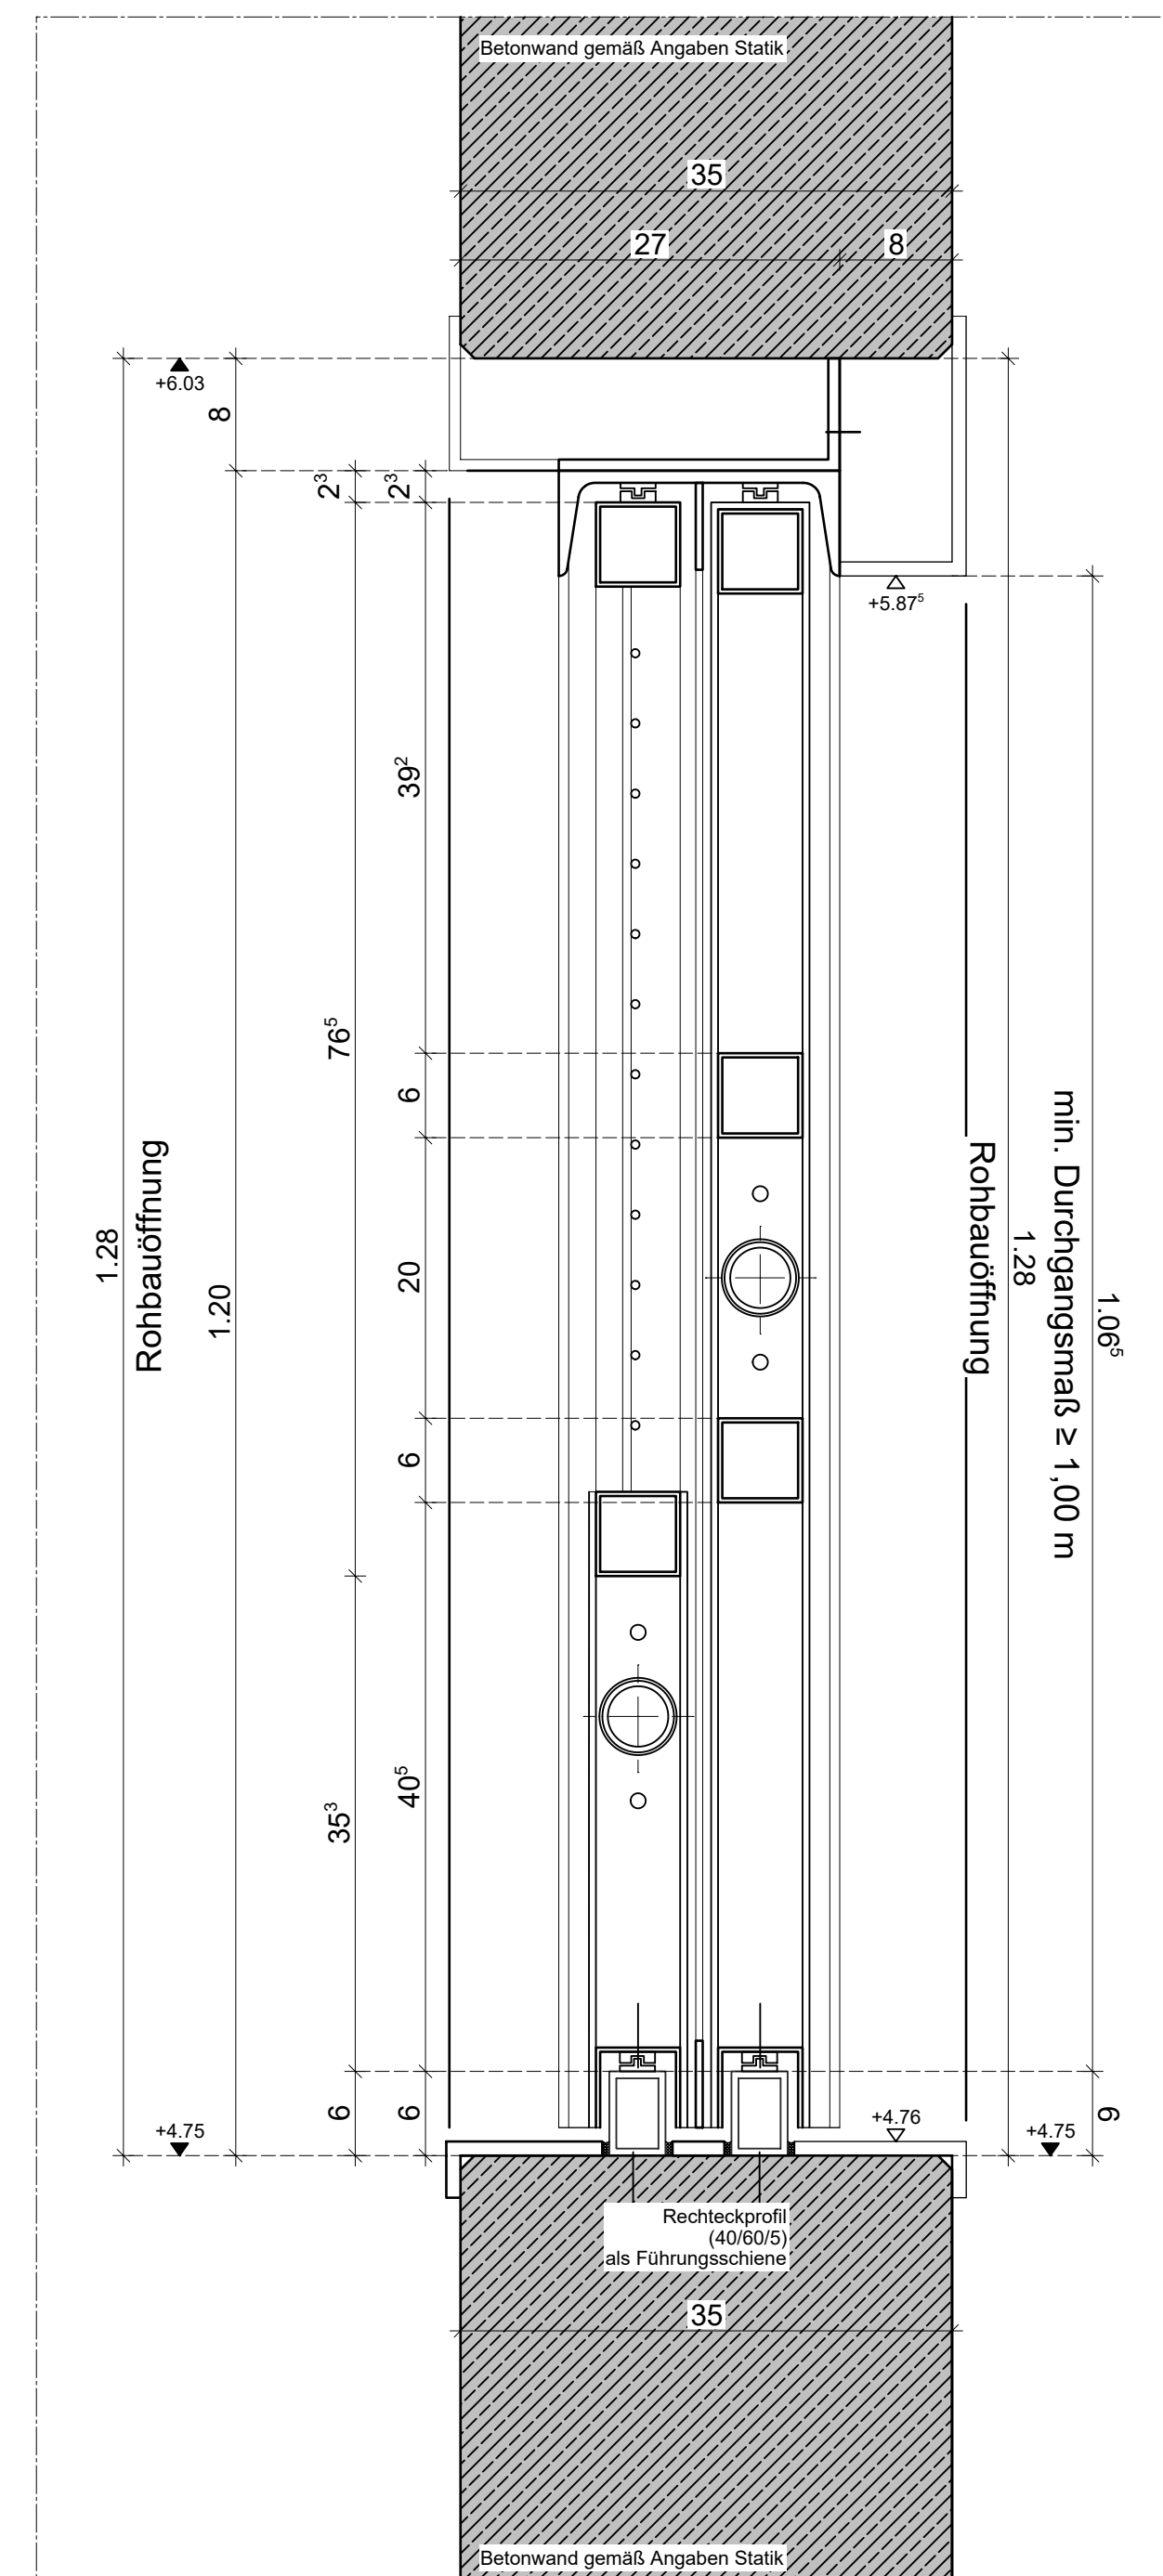


**S-13** Detailschnitt Doppelschieber Horizontal  
Gehegeinnenwand Wand 35cm  
Lage unten +4,75m

PROJEKT	450-325
<b>Zoo Krefeld - Affenpark</b> <b>2. Bauabschnitt</b> Neubau eines Warmhaus mit vorgelagerten Besucherbereich und 4 übernetzten Außenanlagen für Menschenaffen und einer weiteren Affenart sowie Zaun und Wände zur Einfriedung	
Uerdinger Straße 377 47800 Krefeld	

BAUHERR	
Zoo Krefeld gGmbH	
Uerdinger Straße 377 47800 Krefeld	

ARCHITEKT

**berger architekten gmbh**  
 rüdolf-diesel-str. 3  
 41516 grevenbroich  
 tel.: 02181 - 21201 - 0  
 email: info@berger-architekten.de



PLANINHALT			
Detailplanung			
PLANINHALT			
Schieber S-9 / S-13		Vorabzug 20.05.2026	
MASSTAB	ERSTELLT	GEÄNDERT	GEZEICHNET
1:5	02.02.2026	-	BE / CM
PROJEKT-NR.	PLAN-NR.	FORMAT	INDEX
450	450-325	70/95	-

BAUHERR	ARCHITEKT
	berger architekten gmbh RUDOLF-DIESEL-STR. 3, 41516 GREVENBROICH