




S-10 Detailgrundriss Doppelschieber - Gehegetrennwand - Wand 35cm
Oberfläche aus 1.45.71 / V4A Stahl (Sole)

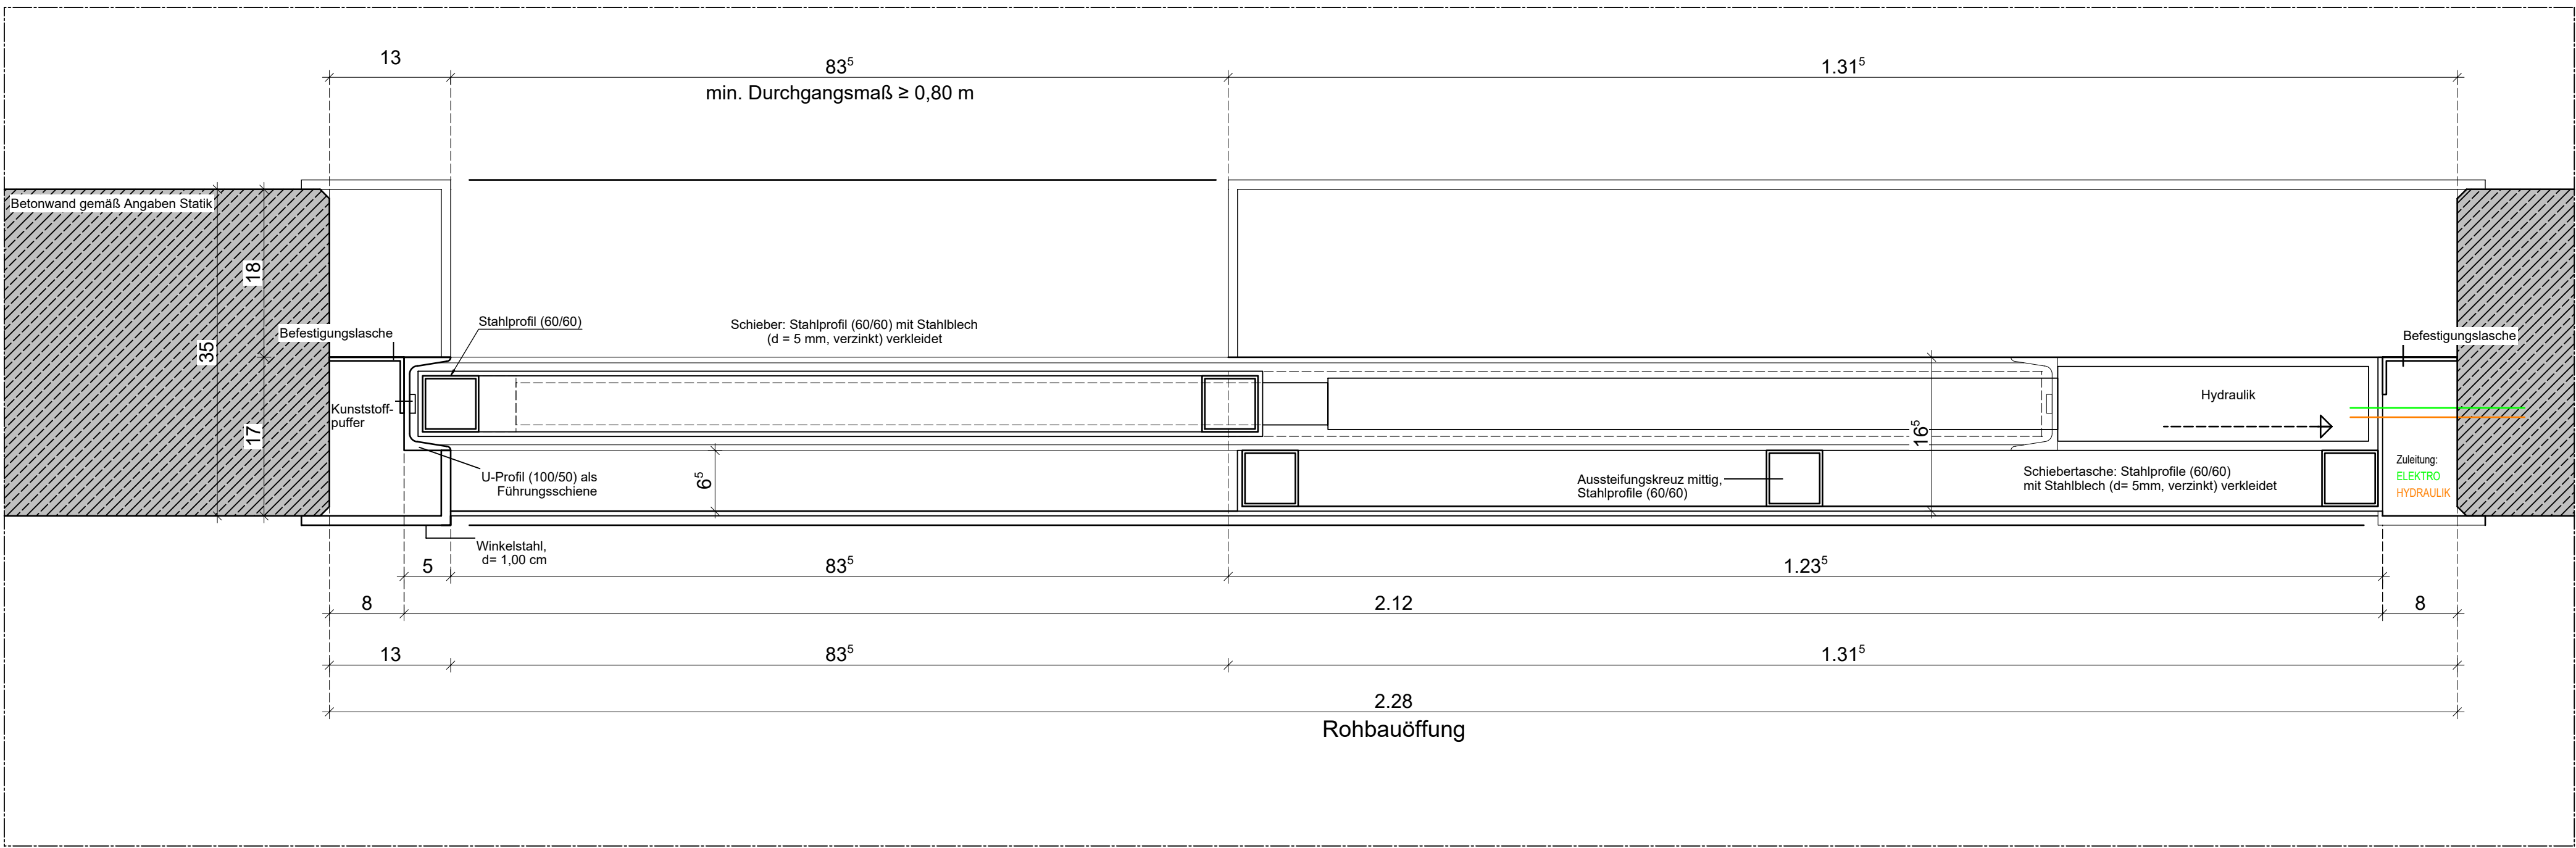

S-10a Detailgrundriss geschlossener Schieber - Gehegetrennwand - Wand 35cm
Oberfläche aus 1.45.71 / V4A Stahl (Sole)

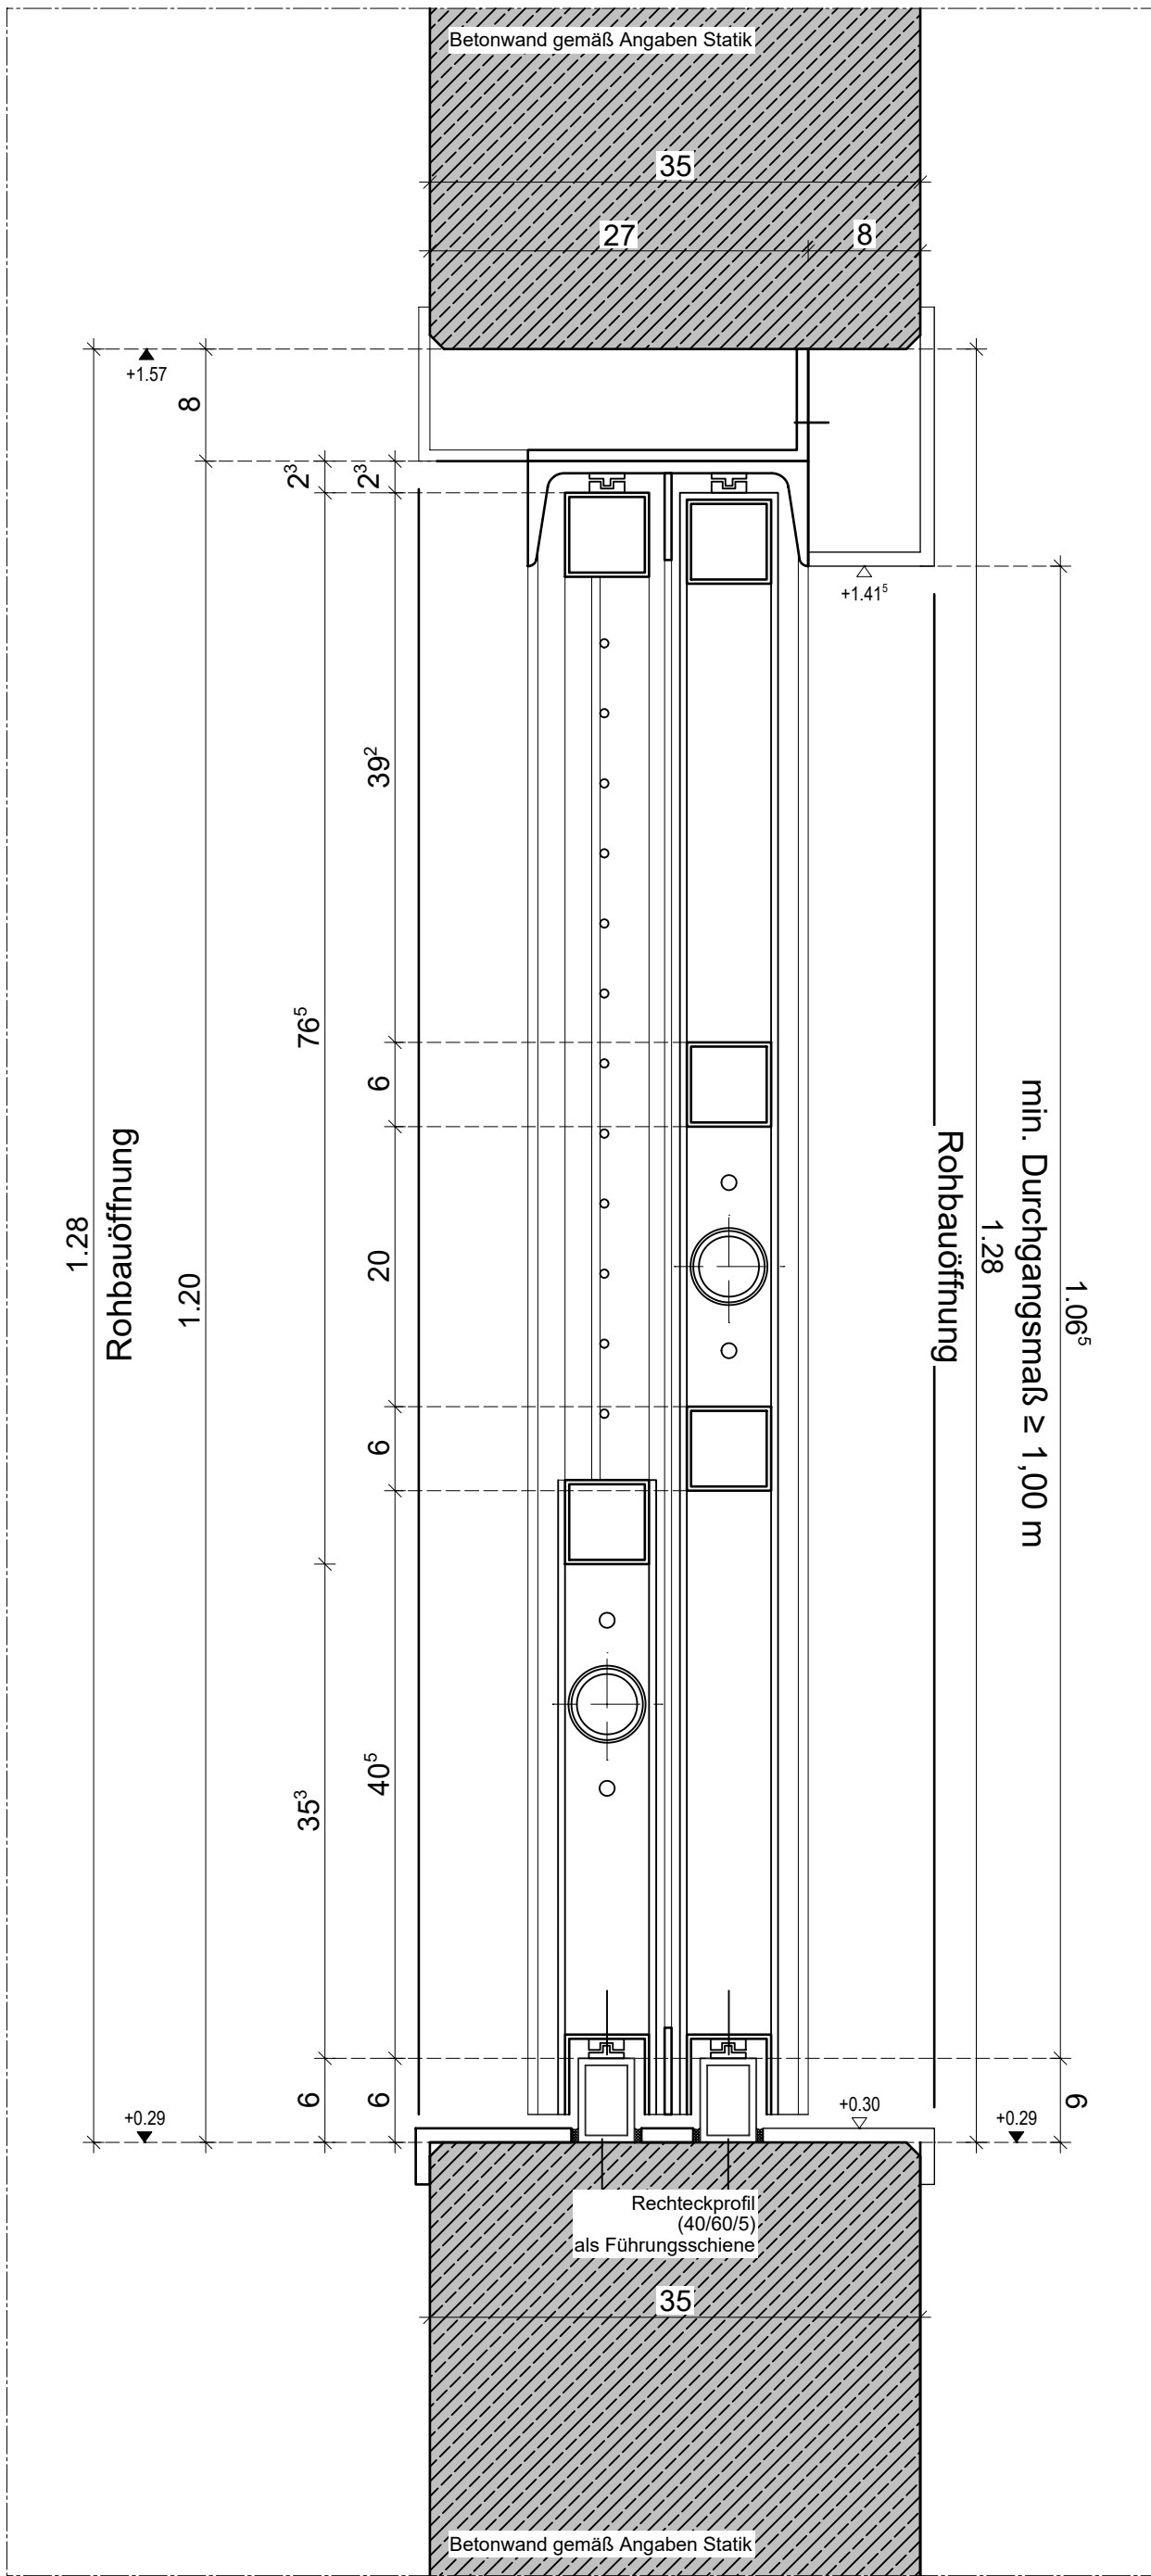

S-10 Detailschnitt Doppelschieber Horizontal
Oberfläche aus 1.45.71 / V4A Stahl (Sole)
Gehegeinnenwand Wand 35cm
Lage unten +0,29m

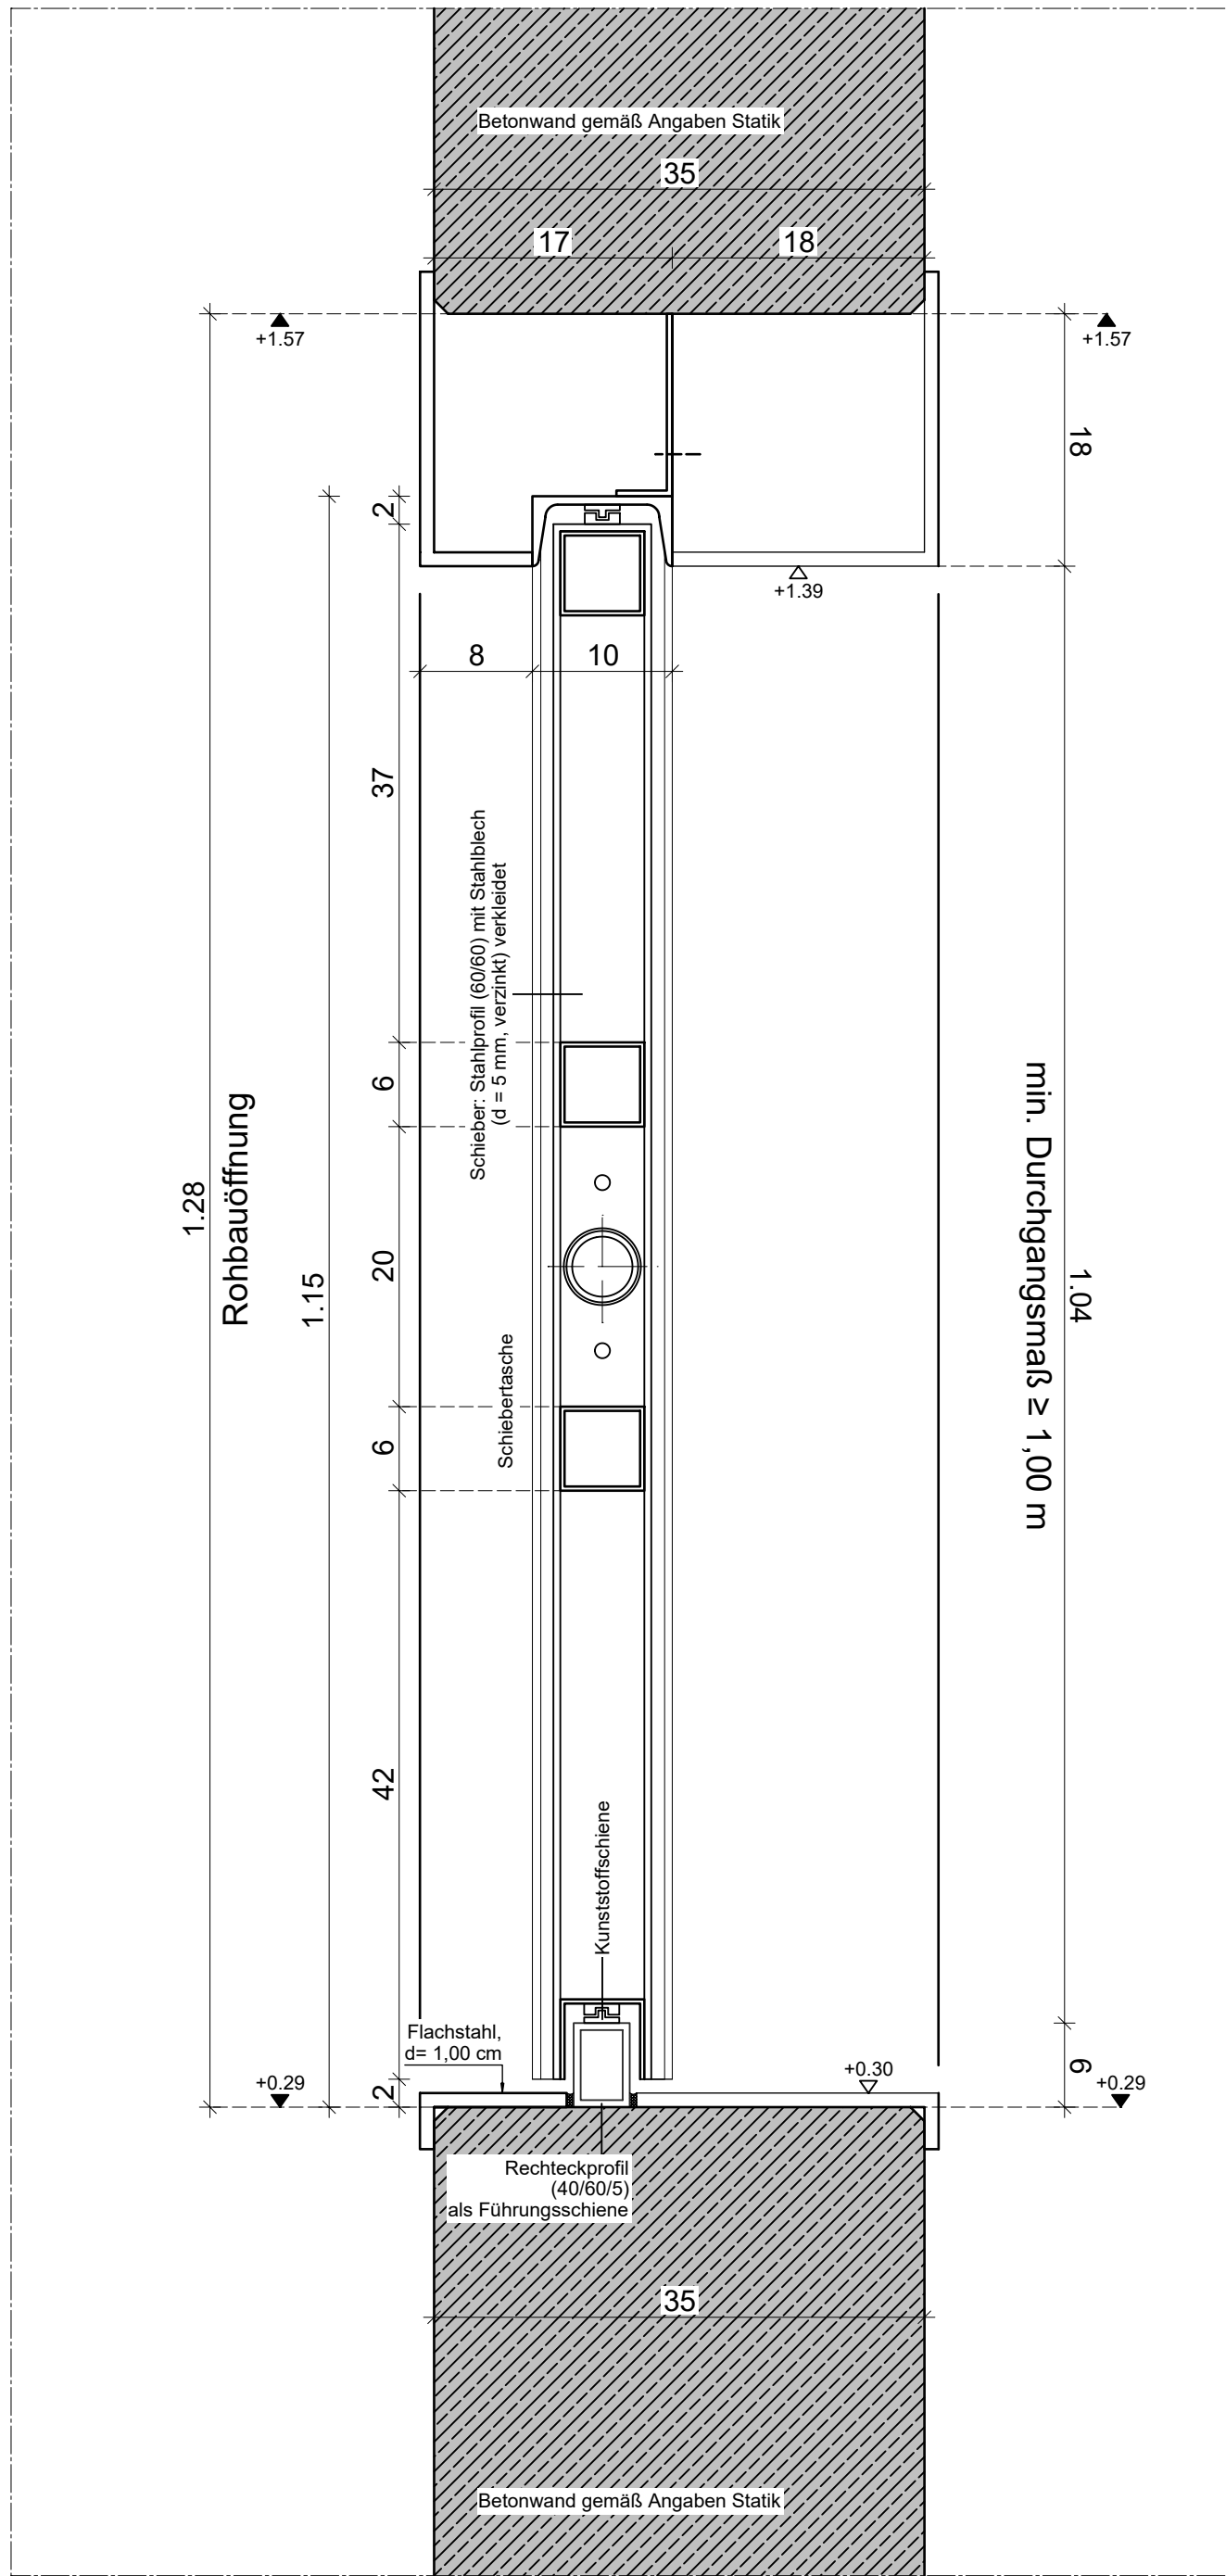

S-10a Detailschnitt geschlossener Schieber Horizontal
Oberfläche aus 1.45.71 / V4A Stahl (Sole)
Gehegeinnenwand Wand 35cm
Lage unten +0,29m

PROJEKT	450-326
Zoo Krefeld - Affenpark 2. Bauabschnitt Neubau eines Warmhaus mit vorgelagerten Besucherbereich und 4 übernetzten Außenanlagen für Menschenaffen und einer weiteren Affenart sowie Zaun und Wände zur Einfriedung Uerdinger Straße 377 47800 Krefeld	

BAUHERR
Zoo Krefeld gGmbH Uerdinger Straße 377 47800 Krefeld

ARCHITEKT
berger architekten gmbh rudolf-diesel-straße 3 41516 grevenbroich tel.: 02181 - 21201 - 0 email: info@berger-architekten.de

PLANINHALT

Detailplanung

PLANINHALT

Schieber S-10 / S-10a

Vorabzug 20.05.2026

MASSTAB	ERSTELLT	GEÄNDERT	GEZEICHNET
1:5	02.02.2026	-	BE / CM
PROJEKT-NR.	PLAN-NR.	FORMAT	INDEX
450	450-326	70/152	-

BAUHERR	ARCHITEKT
	berger architekten gmbh RUDOLF-DIESEL-STR. 3, 41516 GREVENBROICH