


S-10 Detailgrundriss Doppelschieber - Gehegetrennwand - Wand 35cm
Oberfläche aus 1.45.71 / V4A Stahl (Sole)

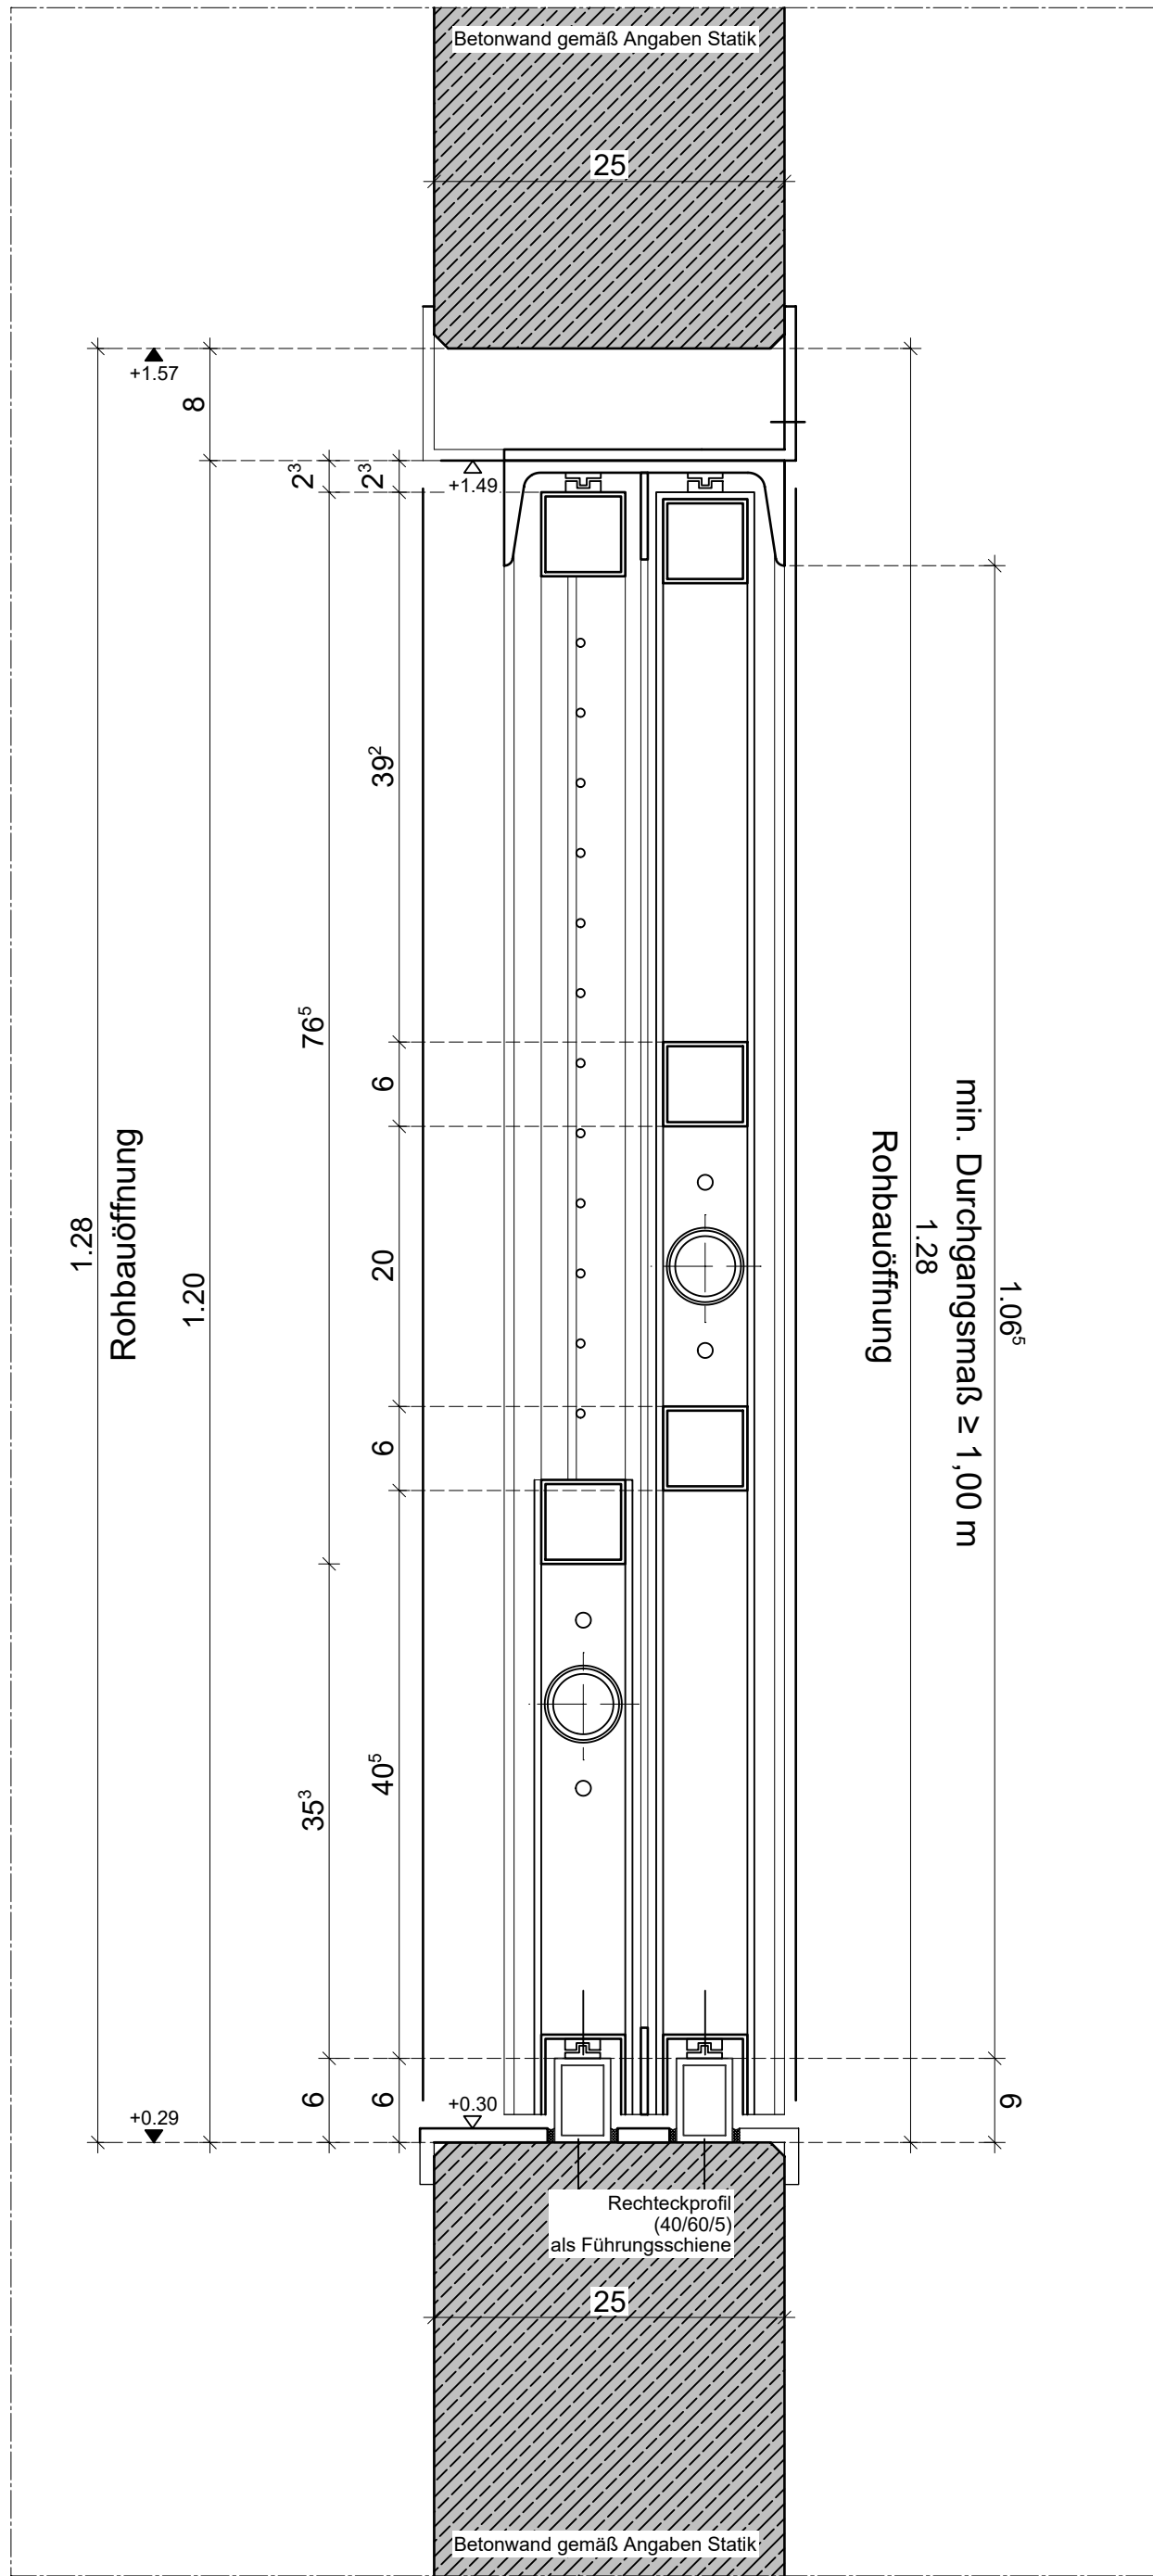

S-12 Detailschnitt Doppelschieber Horizontal
Gehegeinnenwand Wand 25cm
Lage unten +0,29m

PROJEKT	450-327
Zoo Krefeld - Affenpark 2. Bauabschnitt Neubau eines Warmhaus mit vorgelagerten Besucherbereich und 4 übernetzten Außenanlagen für Menschenaffen und einer weiteren Affenart sowie Zaun und Wände zur Einfriedung Uerdinger Straße 377 47800 Krefeld	

BAUHERR
Zoo Krefeld gGmbH Uerdinger Straße 377 47800 Krefeld



ARCHITEKT
berger architekten gmbh rudolf-diesel-straße 3 41516 grevenbroich tel.: 02181 - 21201 - 0 email: info@berger-architekten.de



PLANINHALT			
Detailplanung			
PLANINHALT			
Schieber S-12		Vorabzug 20.05.2026	
MASSTAB	ERSTELLT	GEÄNDERT	GEZEICHNET
1:5	02.02.2026	-	BE / CM
PROJEKT-NR.	PLAN-NR.	FORMAT	INDEX
450	450-327	70/95	-

BAUHERR	ARCHITEKT
	berger architekten gmbh RUDOLF-DIESEL-STR. 3, 41516 GREVENBROICH