



S-12 Detailgrundriss Doppelschieber - Gehegetrennwand - Wand 25cm

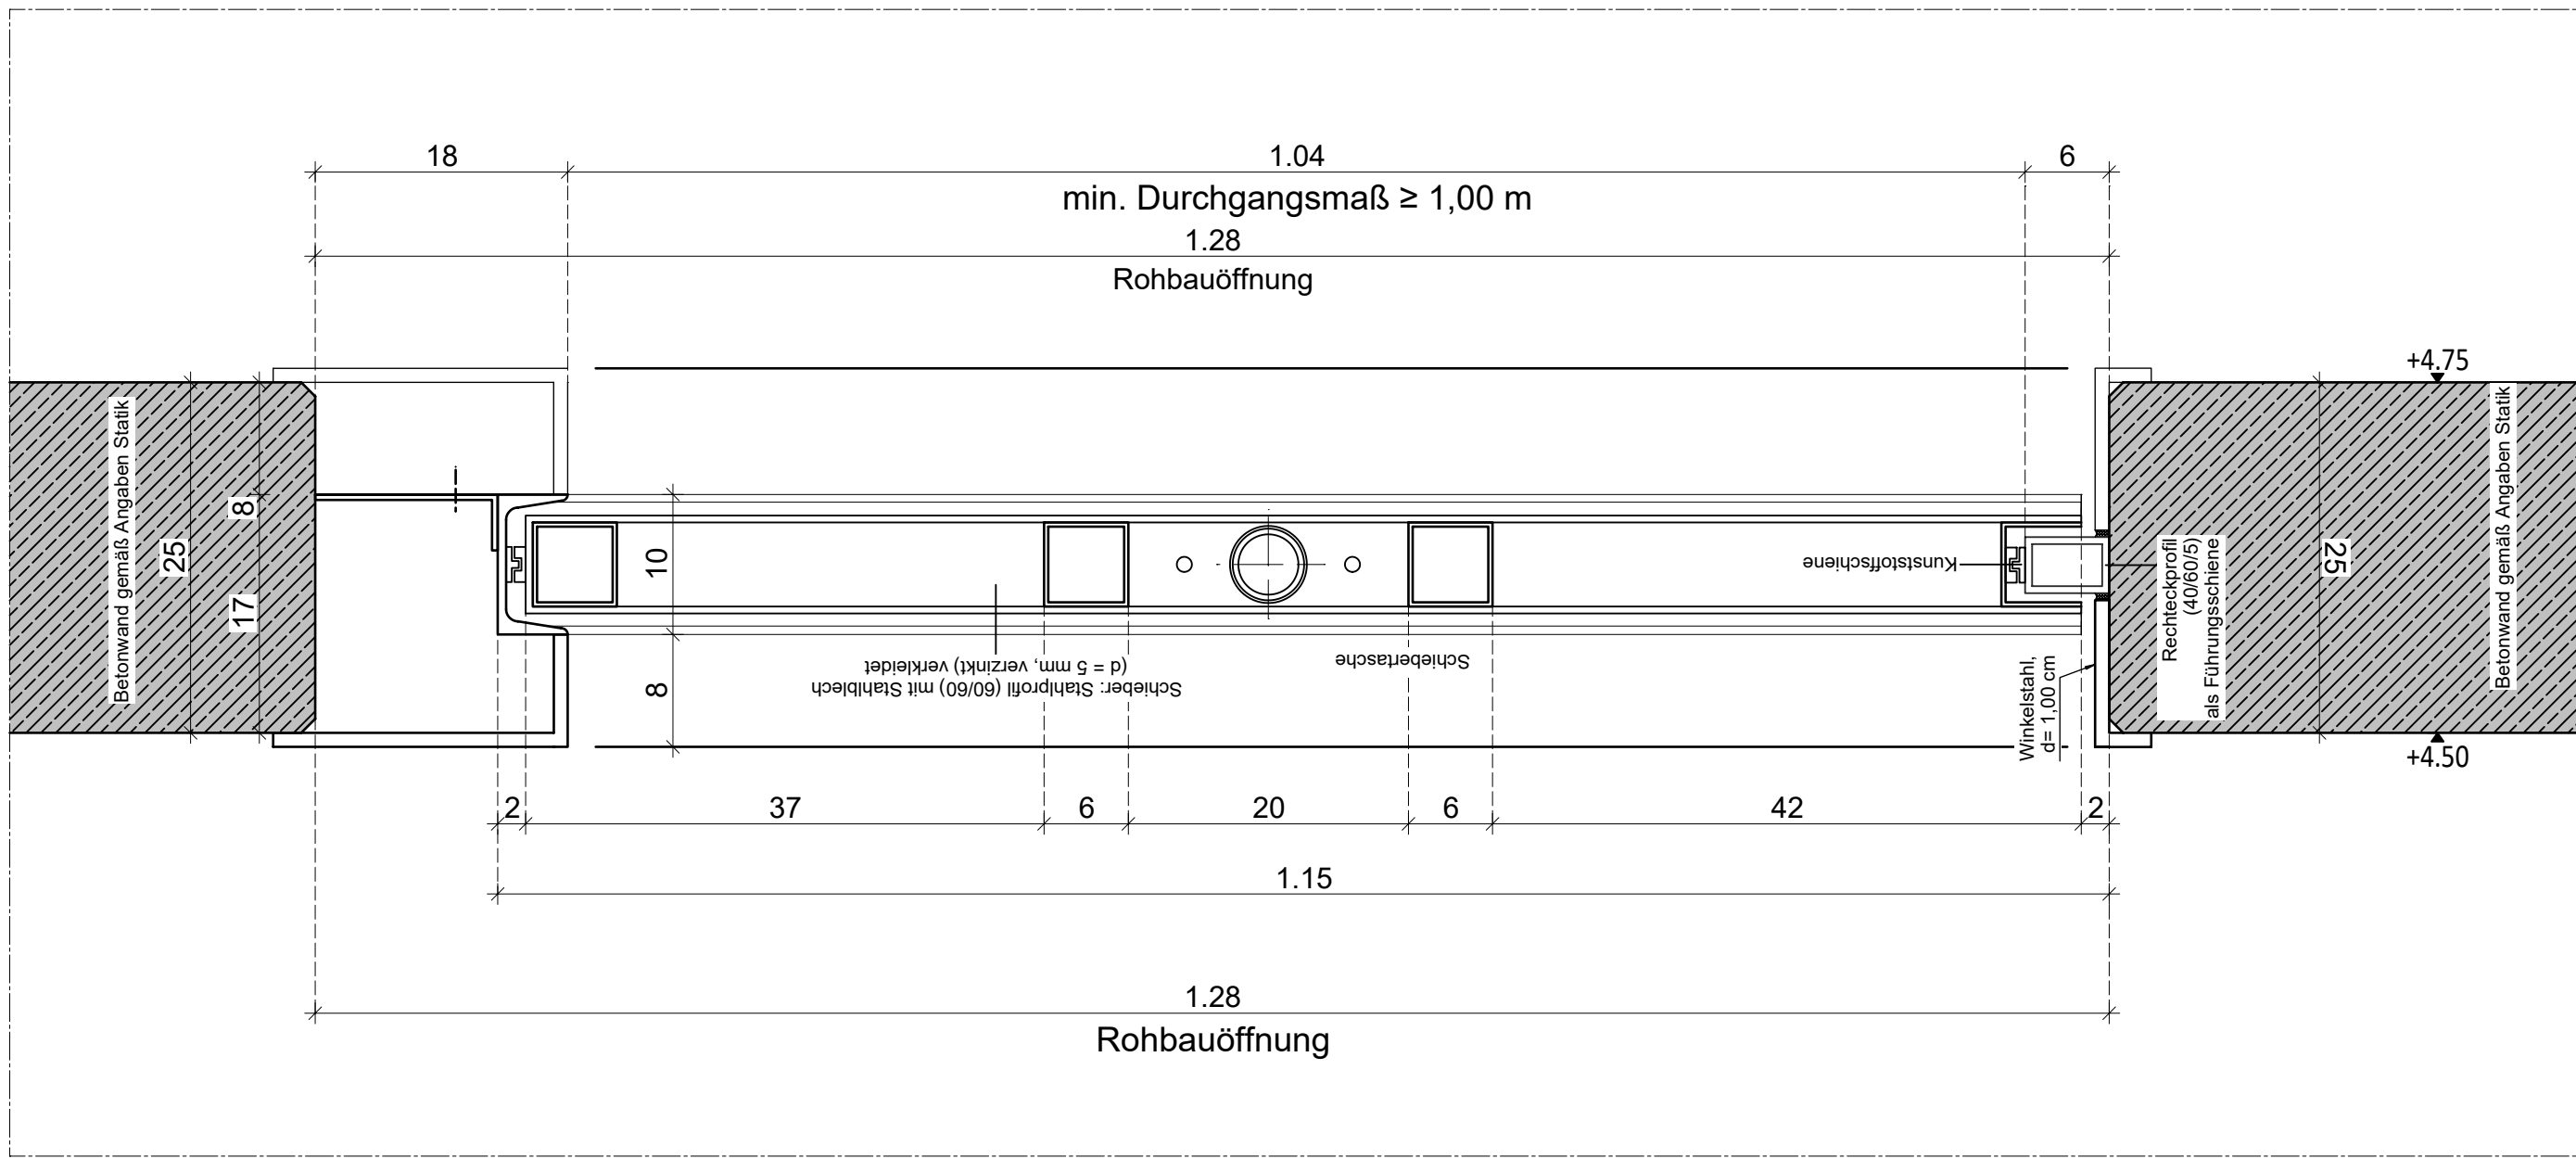

S-14 Detailschnitt Einfachschieber Horizontal  
Gehege Decke 25cm  
Lage unten +4,50m

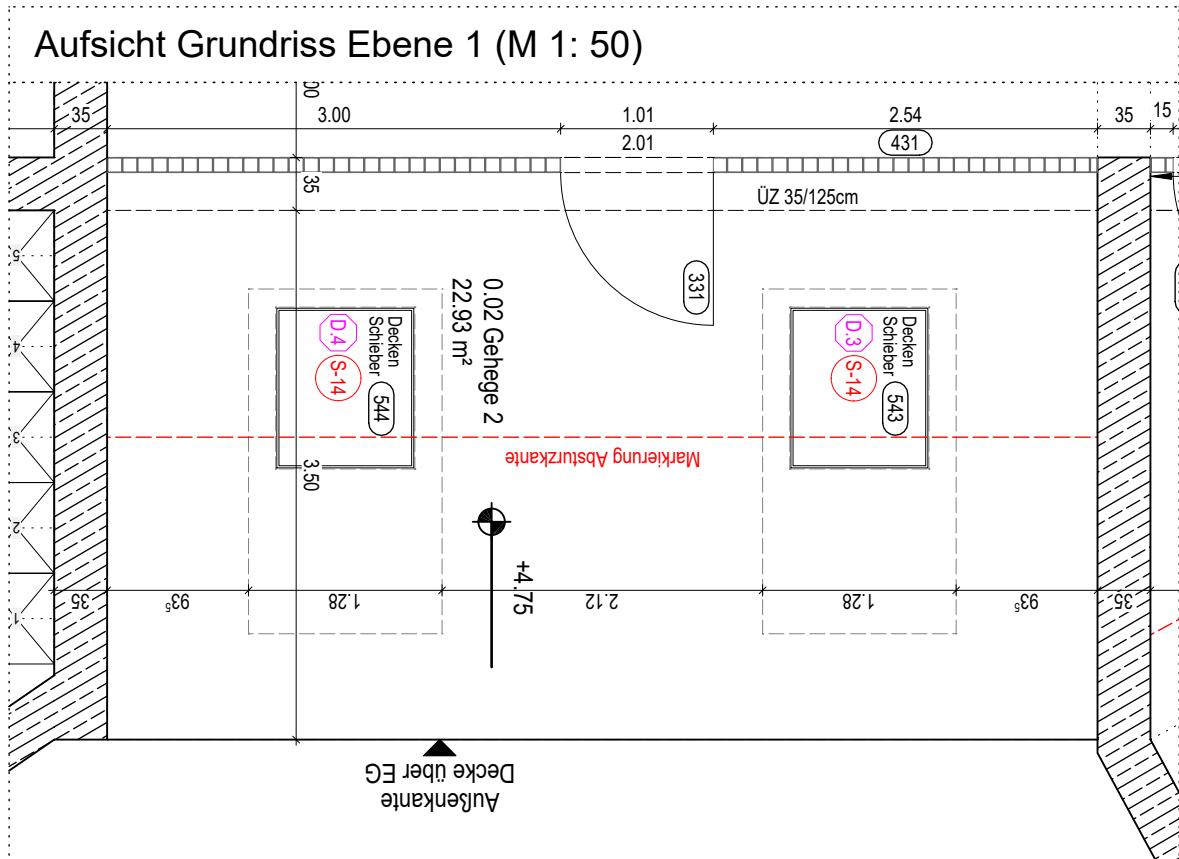

PROJEKT	450-328
---------	---------

**Zoo Krefeld - Affenpark**  
2. Bauabschnitt  
Neubau eines Warmhaus mit vorgelagerten Besucherbereich und 4 übernetzten Außenanlagen für Menschenaffen und einer weiteren Affenart sowie Zaun und Wände zur Einfriedung

Uerdinger Straße 377  
47800 Krefeld

BAUHERR
---------

**Zoo Krefeld gGmbH**

Uerdinger Straße 377  
47800 Krefeld



ARCHITEKT
-----------

**berger architekten gmbh**  
rudolf-diesel-straße 3  
41516 grevenbroich  
tel.: 02181 - 21201 - 0  
email: info@berger-architekten.de



PLANINHALT
------------

**Detailplanung**

PLANINHALT
------------

**Schieber S-14** Vorabzug 20.05.2026

MASSTAB	ERSTELLT	GEÄNDERT	GEZEICHNET
1:5	02.02.2026	-	BE / CM
PROJEKT-NR.	PLAN-NR.	FORMAT	INDEX
450	450-328	60/95	-

BAUHERR	ARCHITEKT
---------	-----------

**berger architekten gmbh**  
RUDOLF-DIESEL-STR. 3, 41516 GREVENBROICH