## Schnitt A-A




Neuer Fuß-/Radweg, erstellt durch die Stadt Neuenhaus

-> an diese Höhen ist anzuarbeiten!

## Schnitt D-D

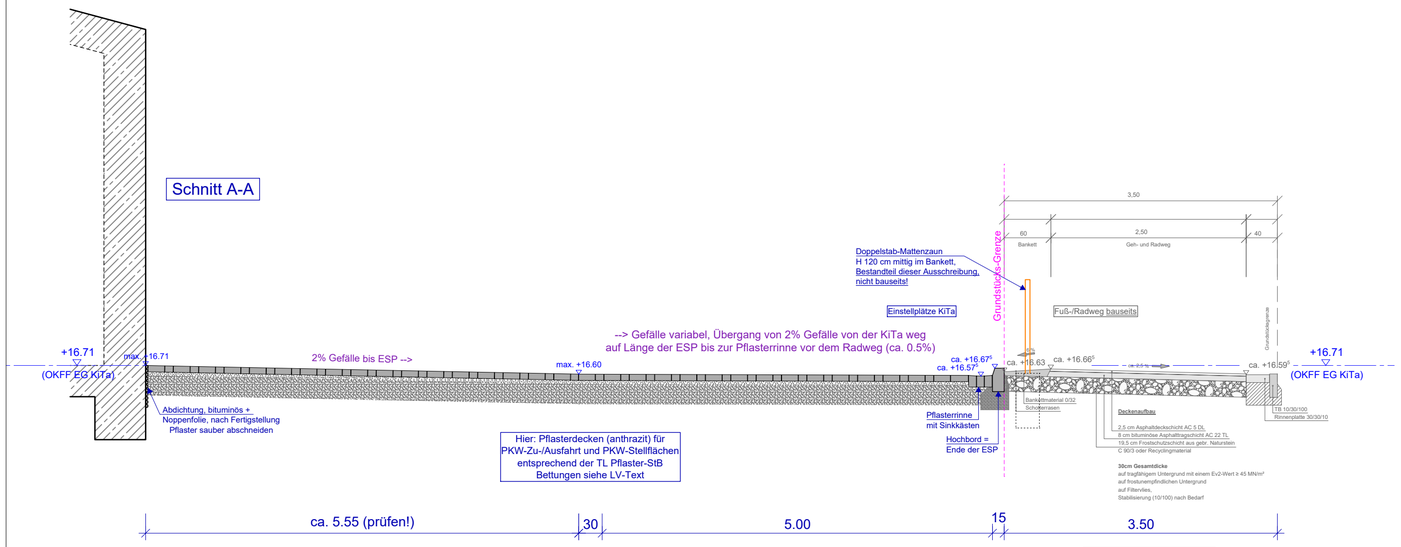


ca. Straßenkante Bestand, daran ist nahtlos anzuarbeiten

## Schnitt B-B




Neuer Fuß-/Radweg, erstellt durch die Stadt Neuenhaus

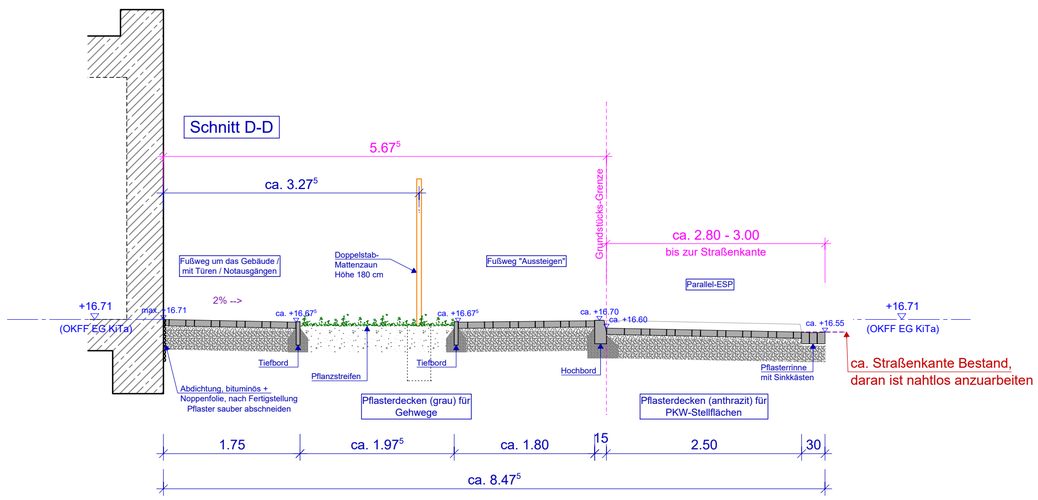-> an diese Höhen ist anzuarbeiten!

## Schnitt C-C

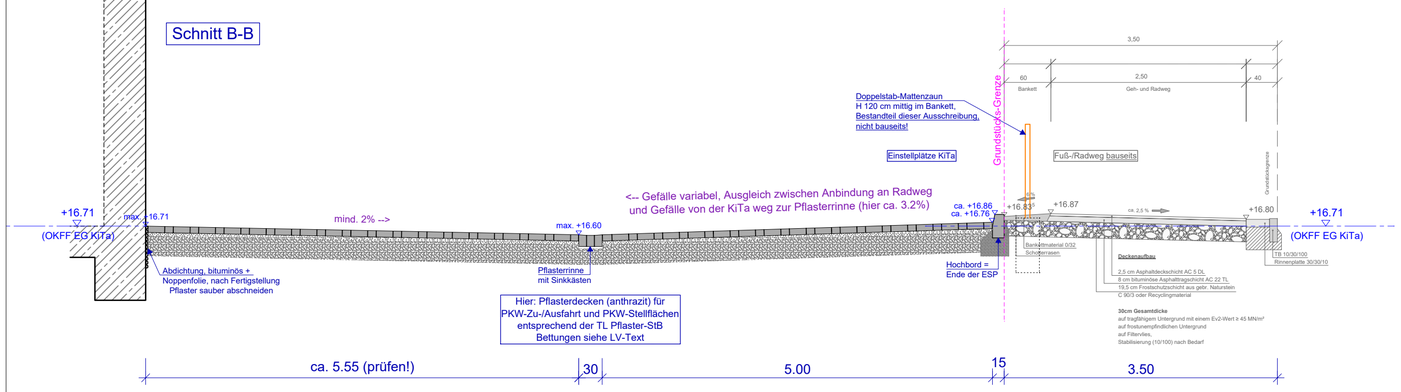


### Änderungsvermerke

| | | | |
|---|---|---|---|
| b | 24.11.26 | nd | Vorabzug - Plan aktualisiert / Ausschreibung |
| a | 17.11.26 | nd | Vorabzug - Plan erstellt / Ausschreibung |
| | | | Freigabe |
| | 16.11.26 | nd | Ersteller |


Architekt
Dipl.-Ing. Ulrich Wolbeck
Bernd-Rosemeyer-Str. 29
49808 Lingen (Ems)
Tel. +49-591 / 963 66-0
Fax +49-591 / 963 66-24
info@wbr-architekten.de
www.wbr- architekten.de
WBR WOLBECK
Architekten Ingenieure


Bauherr: Stadt Neuenhaus, Veldhausener Str. 26, 49828 Neuenhaus

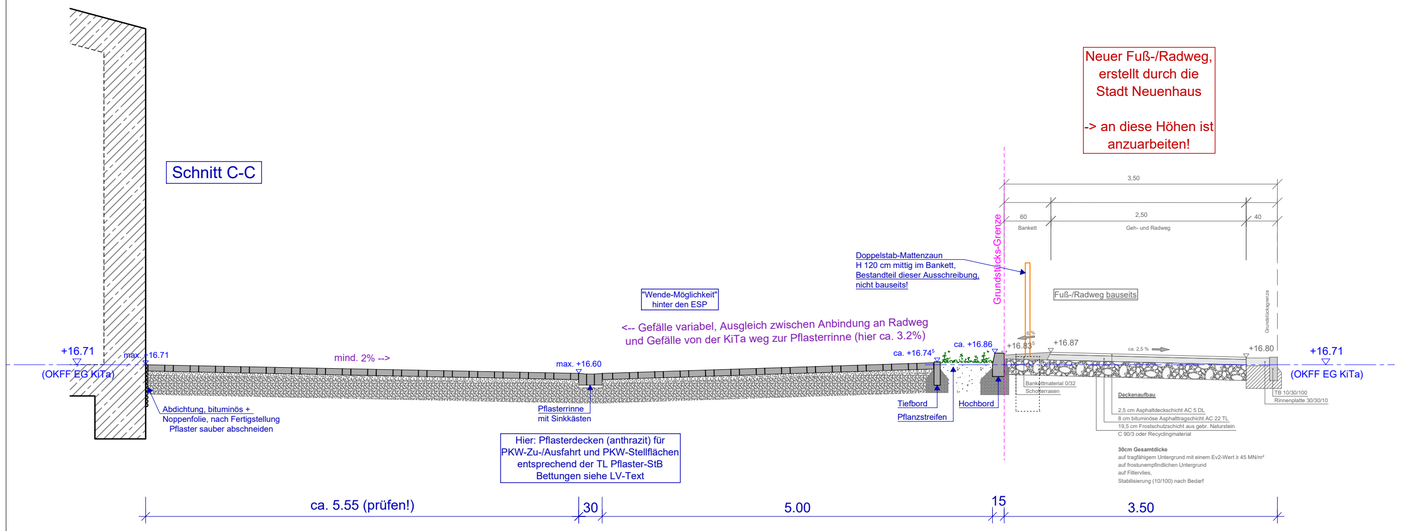Bauvorhaben: Neubau einer Kindertagesstätte für eine Einrichtung mit 2 Regel- und 2 Krippengruppen, Papestraße 8, Flur 19, Flurstück 74/200, 49828 Neuenhaus

Projekt-Nr. 2024-011
Projektleiter Wolbeck
Bauleiter Rake
Stand

Planinhalt: Ausführungsplan, Außenanlagen Schnitte

**Vorabzug**

| | Datum | Name |
|---|---|---|
| gez. | 16.11.26 | nd |
| gepr. | | |

| Planformat | Maßstab | Plotdatum | Plan-Nr. | Index |
|---|---|---|---|---|
| 660 x 450 | 1:50 | 24.11.26 | A-5-LA-AA-SC | b |