




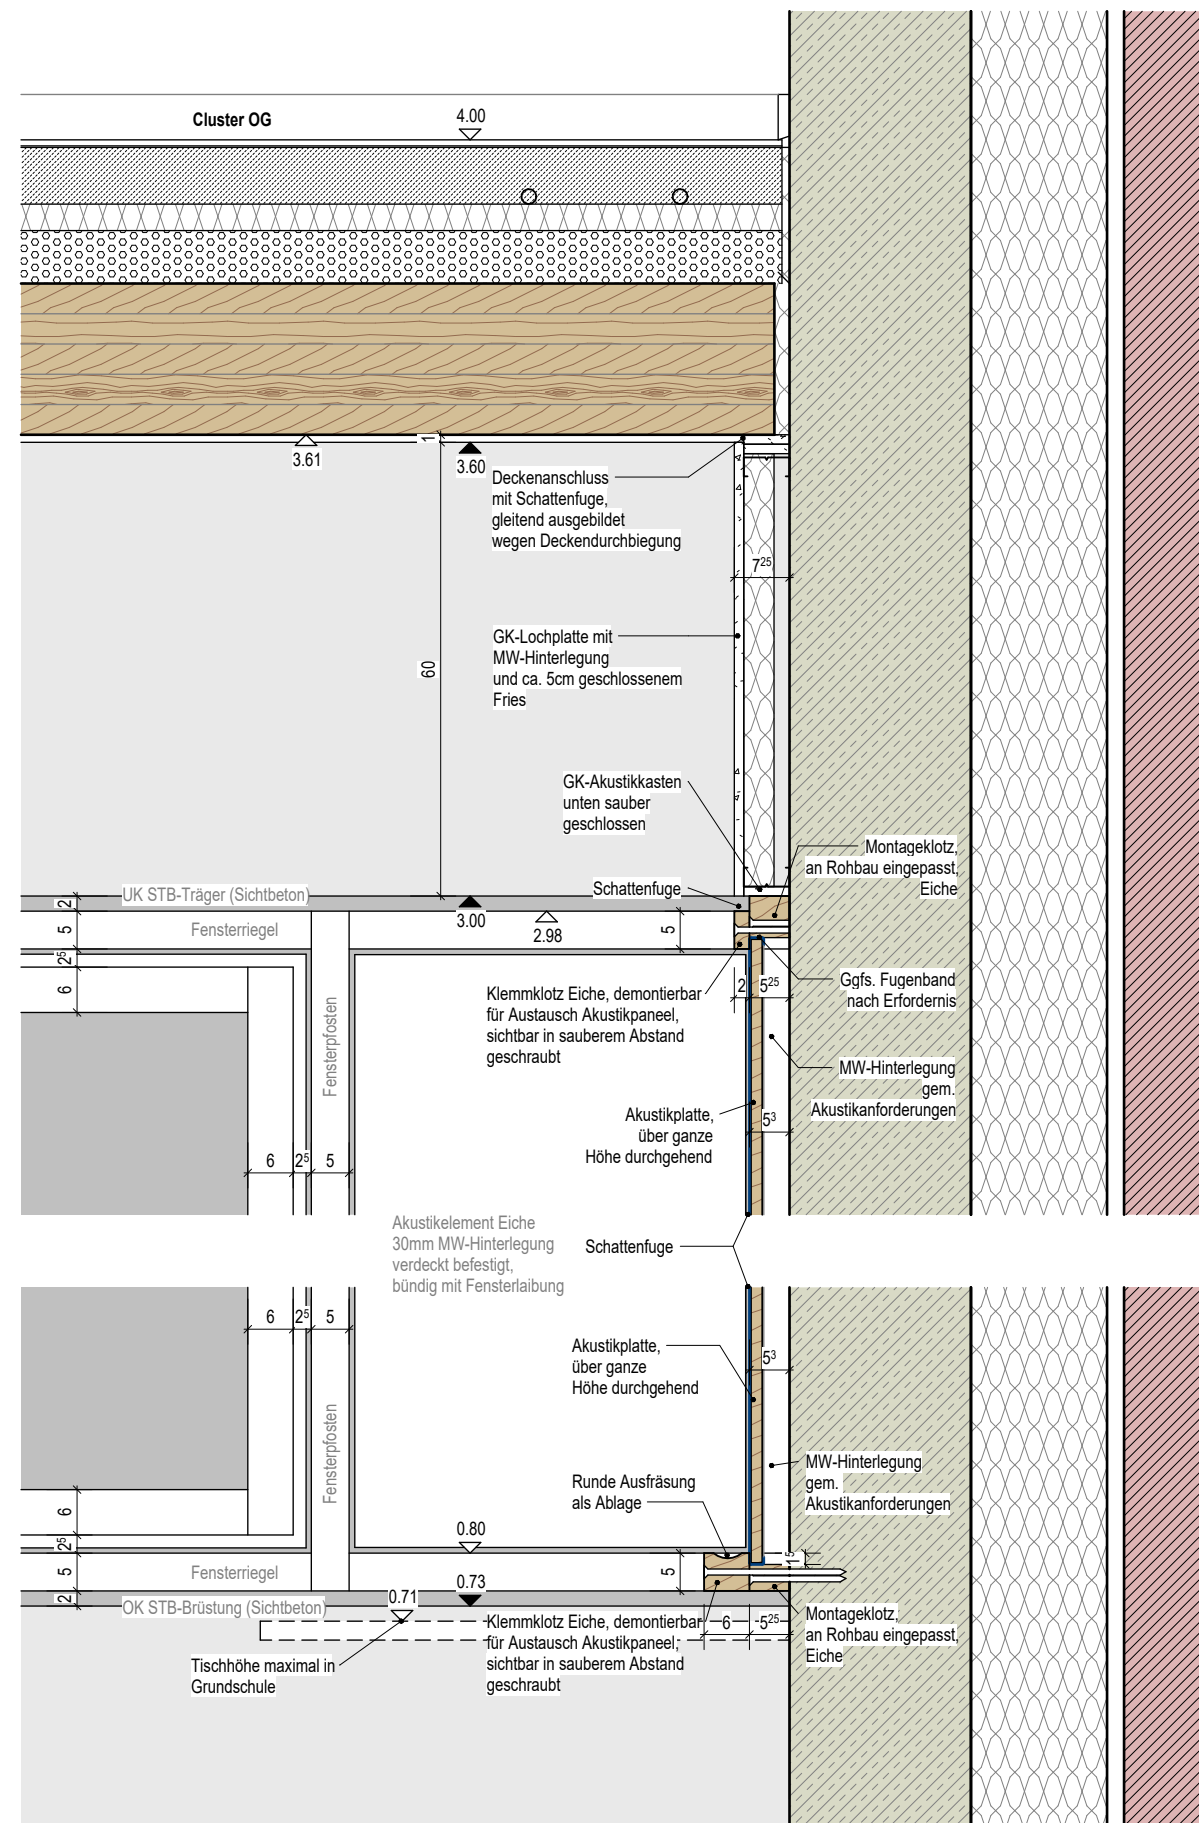

Schnitt Wand Akustik

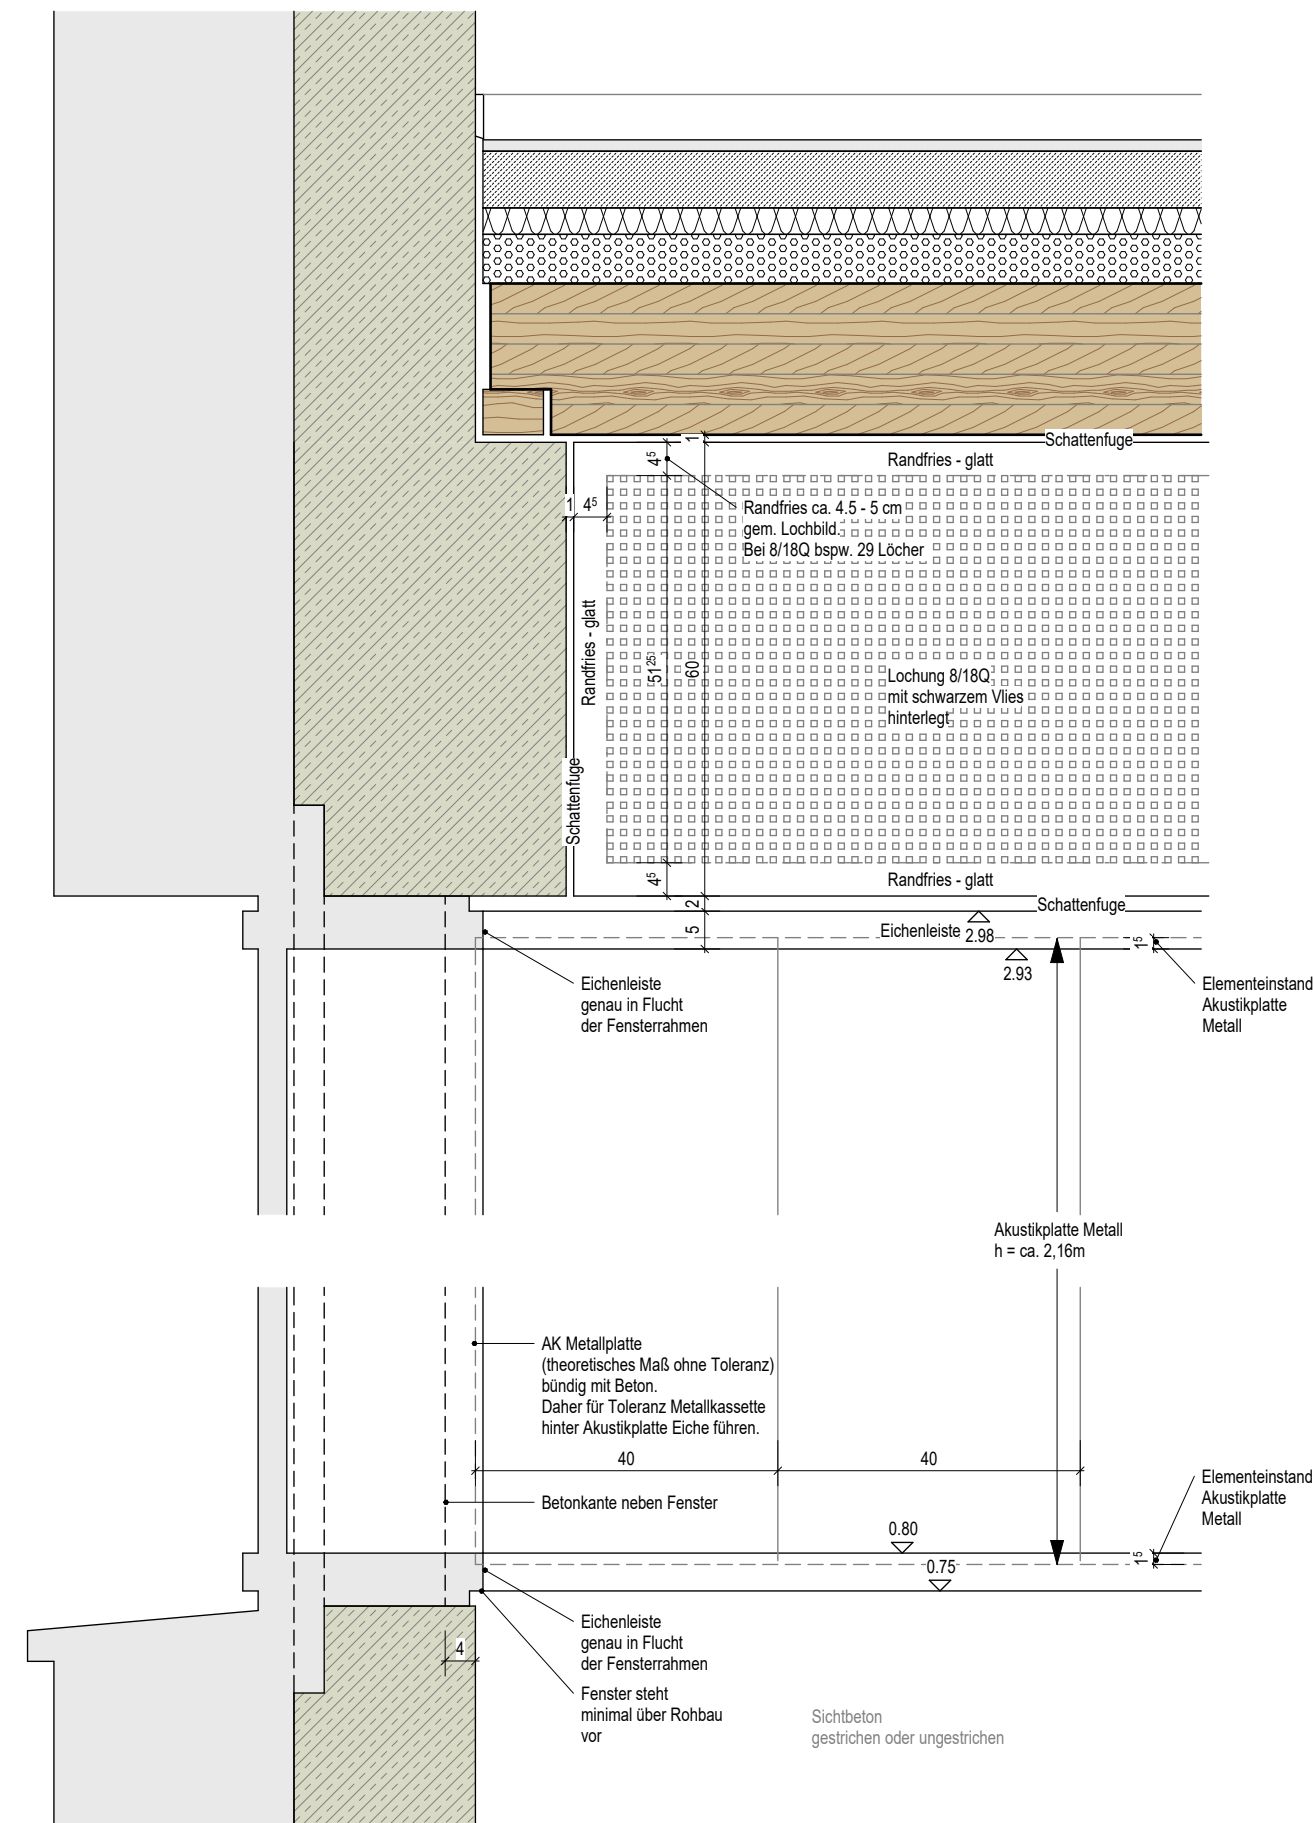


Ansicht Wand Akustik

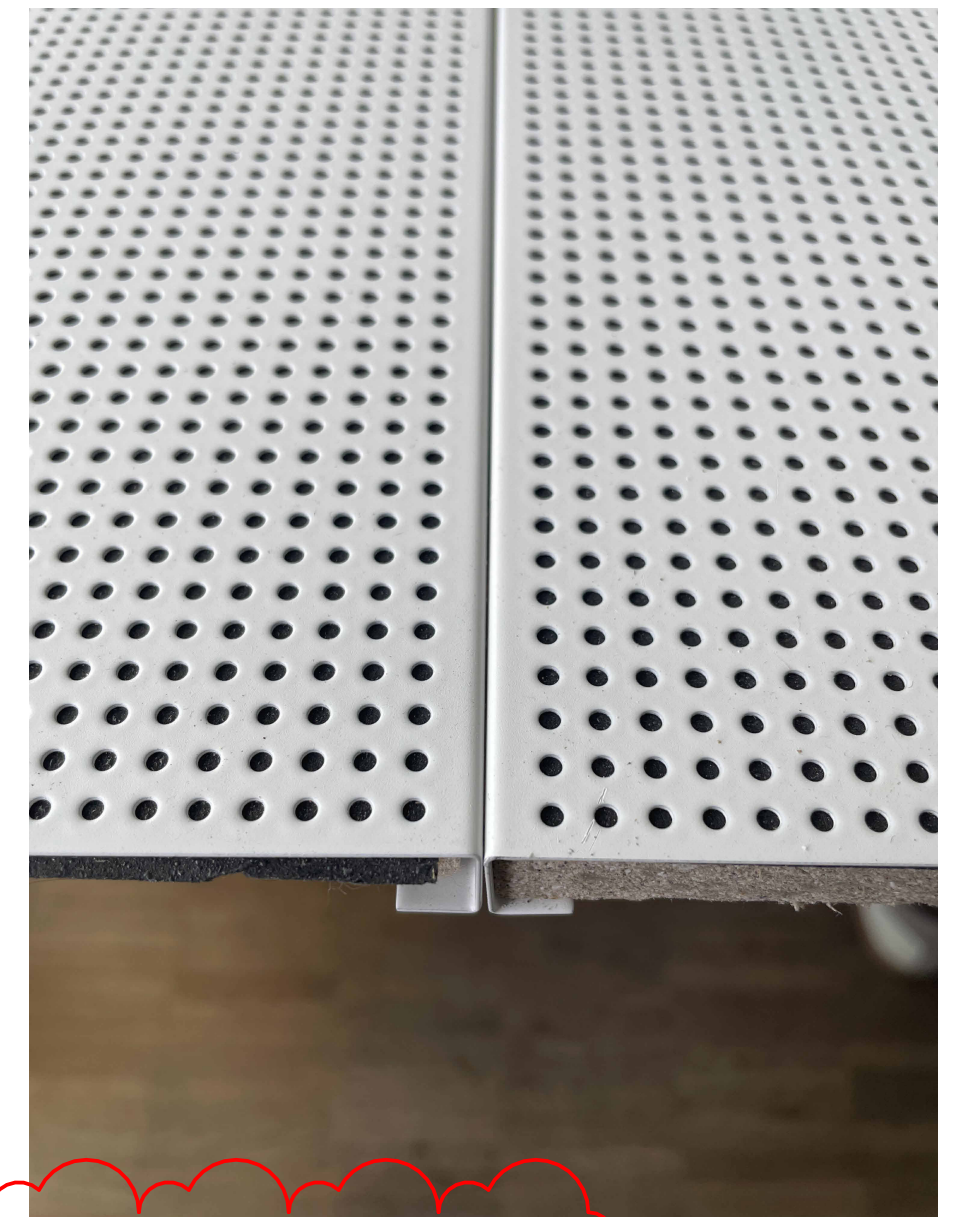

Akustikplatten Metall als Magnet-Pinnwandabsorber-System

- Kassetten aus verzinktem Stahlblech inklusive Mineralplatten
- Plattenraster ca. 2160 x 400
- => Metallplatte und Vlies durchgehend,
- Akustikdämmplatte nach Erfordernis ggfs. gestoßen
- Magnetisch, Perforation Rq2516
- Kante: schärfkantig gekantet
- Materialestärke mindestens 0,6 mm
- Schallabsorption gem. Akustikgutachten
- Äquivalent zu OWA Selecta S60
- Mindestens Alpha 0,7 / NRC 0,7
- => Vorgeschlagene Konstruktion kann trotz abweichender Haltekonstruktion
- entsprechend zu geprüften Systemen verstanden werden

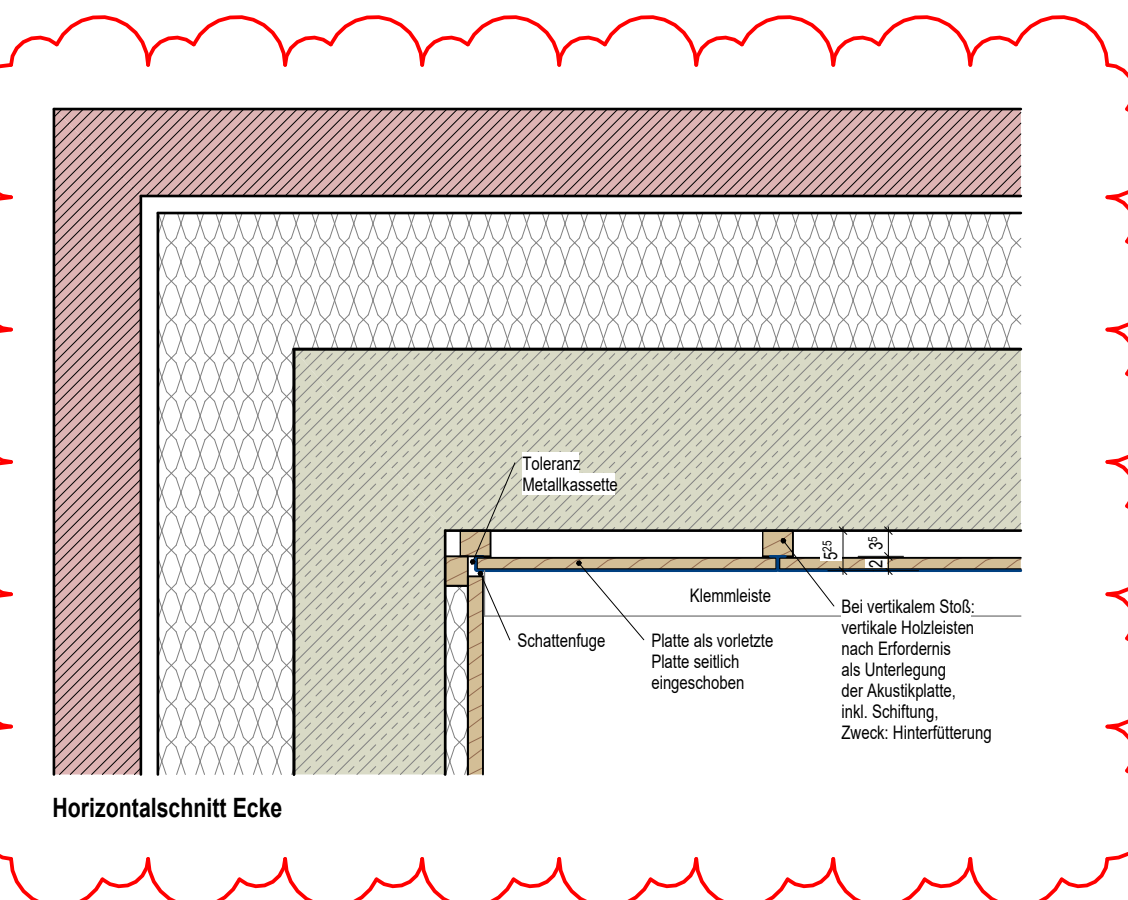[illegible]

Horizontalschnitt Ecke

Grundschulenweiterung Neuenhaus	
Bosthorst 1-3 49828 Neuenhaus	
Bauherr: Samtgemeinde Neuenhaus Veldhauser Str. 26 49828 Neuenhaus	Maßstab: 1:10
Plan: Trockenbau Wände Klassenraum	Gezeichnet: WP
Der Bauherr:	Datum: 2026-08-28 Ausführungsplanung
Der Architekt:	Plannummer / Index: A-D15.D