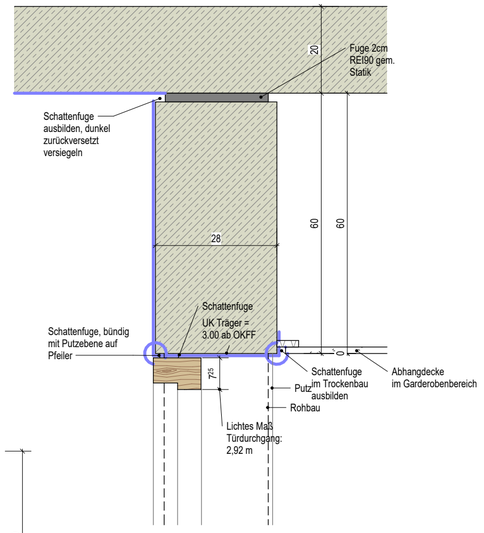

Obergeschoss

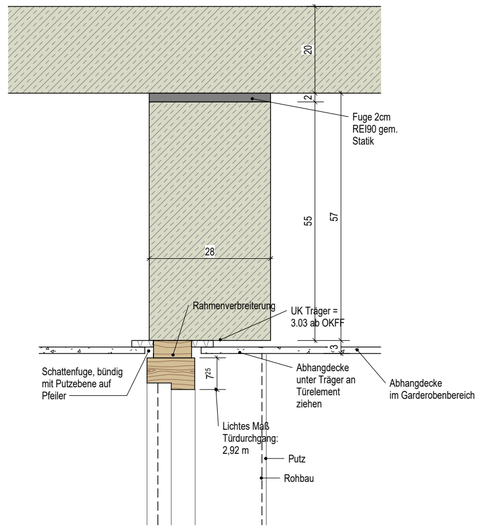

Erdgeschoss

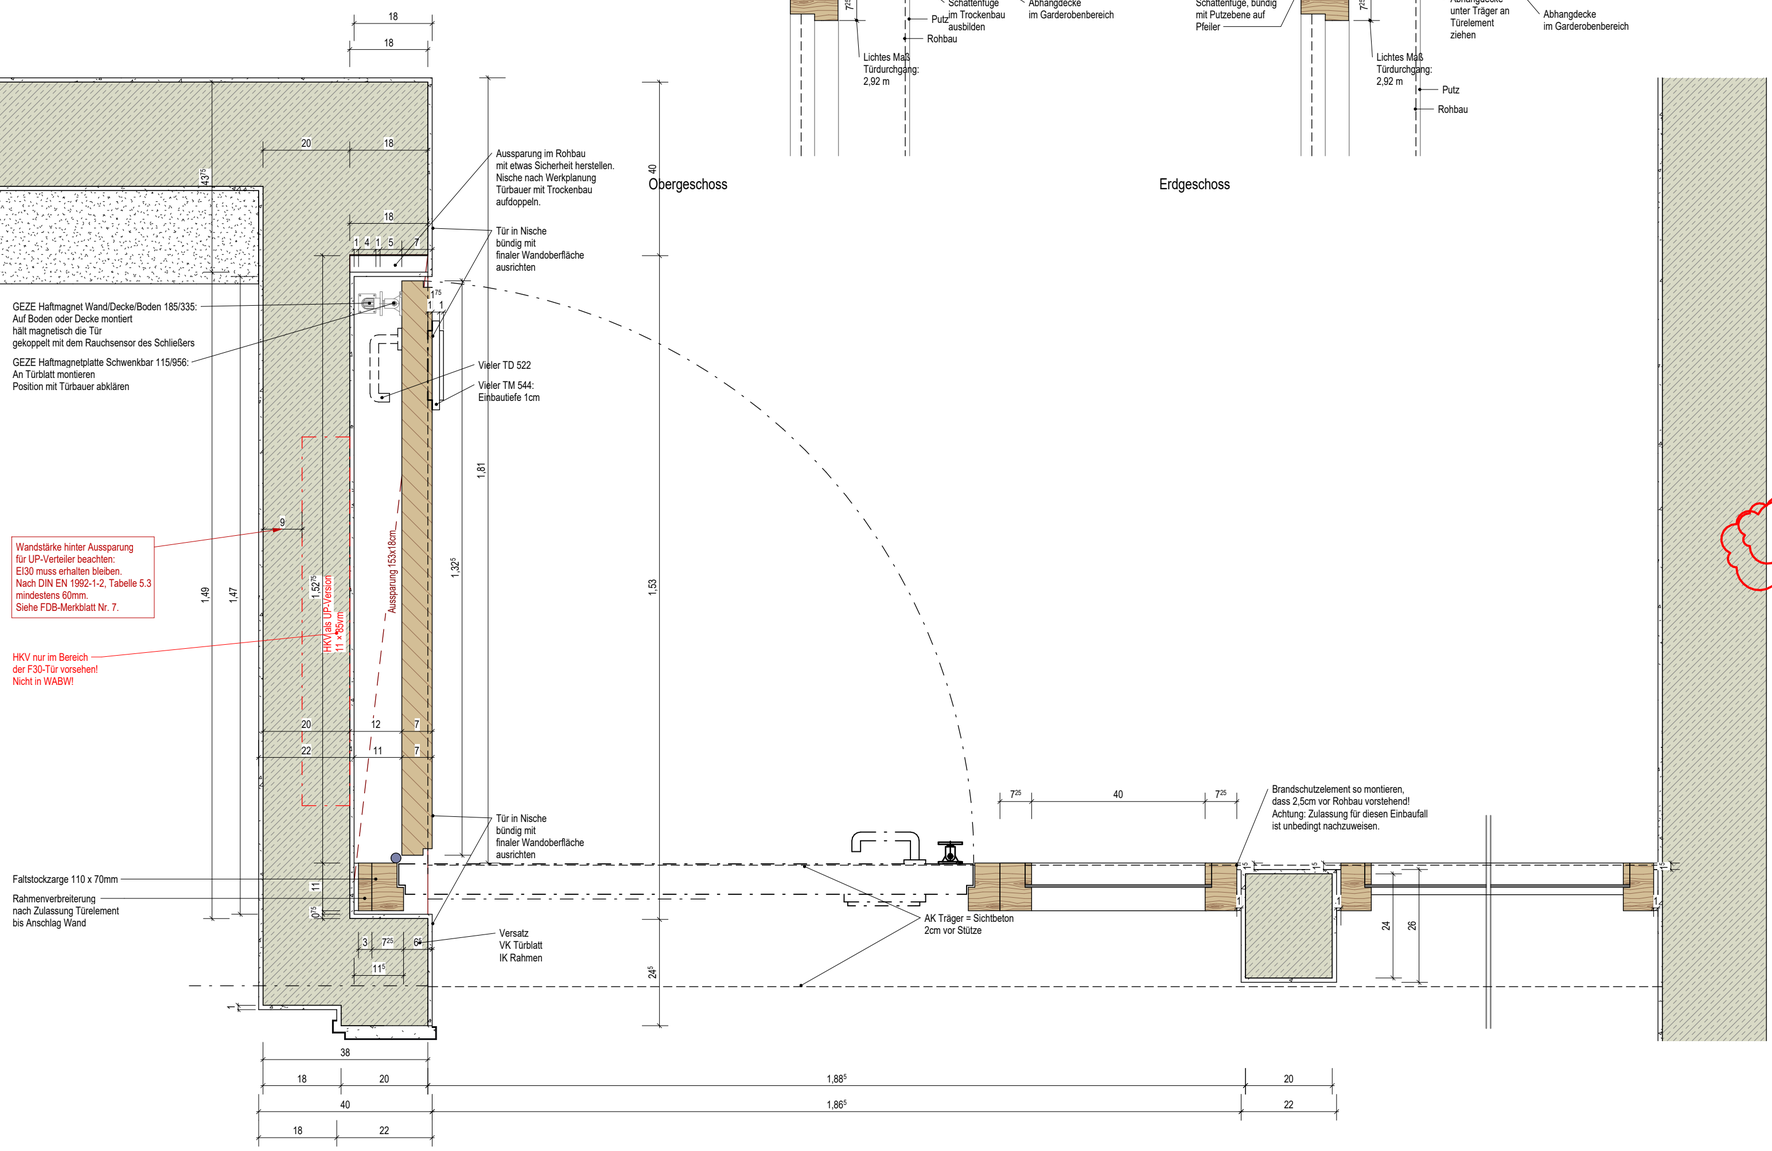

Allgemeine Hinweise

Der Plan ist vom Unternehmer vor Start der Arbeiten auf Vollständigkeit und Richtigkeit zu prüfen. Alle Maße sind vor Beginn der Arbeiten am Bau vom Unternehmer zu kontrollieren bzw. aufzunehmen. Die fachgerechte Ausführung liegt in der Verantwortung des Unternehmers. Unstimmigkeiten sind umgehend der Bauleitung zu melden und mit dem Architekten abzustimmen.

Türhöhen: Angaben von OK fertig bis UK roher Sturz
Brüstungshöhen: Angaben von OK fertig bis OK fertig, Rohbaumaß entsprechend verringern

Die statischen Anforderungen sind den aktuellen statischen Unterlagen zu entnehmen und auf Übereinstimmung mit der Planung und eigenen Ausführung zu prüfen.

Die schallschutztechnischen Anforderungen sind dem aktuellen Schallschutzkonzept zu entnehmen und auf Übereinstimmung mit der Planung und eigenen Ausführung zu prüfen.

Die brandschutztechnischen Anforderungen sind dem aktuellen Brandschutzkonzept zu entnehmen und auf Übereinstimmung mit der Planung und eigenen Ausführung zu prüfen.

Die Erfordernisse des Wärmeschutzes sind dem aktuellen Wärmeschutznachweis zu entnehmen und auf Übereinstimmung mit der Planung und eigenen Ausführung zu prüfen.

Auflagen und Hinweise aus der Entwässerungs- und Baugenehmigung sind zu beachten, zur Bodenbeschaffenheit und dem Grundwasserstand ist ergänzend zu Planaussagen das Bodengrundgutachten zu konsultieren.

Sämtliche Arbeiten sind für alle Bereiche gem. den aktuell gültigen Normen auszuführen, Abweichungen der Planung von gültigem Regelwerk sind vor Ausführung bei der Bauleitung anzumelden.

Kernbohrungen, Durchbrüche, etc. nur in vom Statiker freigegebenen Bereichen.

Türmaße im Licht sind generell unter Einbezug von Flügeleinstand produktspezfisch zu überprüfen.

OK	Oberkante	GK	Gipskarton	BA	Bodenablauf	DD	Deckendurchbruch
UK	Unterkante	PB	Porenbeton	DA	Dachablauf	WS	Wandschlitz
VK	Vorderkante	DF	Dehnungsfuge	NÜ	Notüberlauf	FBD	Fußbodendurchbruch
AK	Außenkante	UZ	Unterzug	RR	Regenfallrohr	WD	Wanddurchbruch
iL	im Licht	ÜZ	Überzug			FBS	Fußbodenschlitz
RH	raumhoch					DS	Deckenschlitz
RHL	raumhoch im Licht						
BRH	Brüstungshöhe						

Zeichnungsstand Ausschreibungsplanung

Der vorliegende Planstand entspricht der Ausschreibungsplanung und darf nicht für die Ausführung herangezogen werden!

Materialdarstellungen

- Betonfertigteil
- Ortbeton bewehrt
- Beton / Estrich unbewehrt
- Kalksandstein
- Verblendstein
- Holzbauteil
- Dämmung weich
- Dämmung hart
- Sichtbetonkante
- Bodenplatten / Deckenkante

Index	Datum	Änderung	Bearbeitet
A	2026-03-24	Entfernung Vorabzug A-D09	WP
B	2026-08-28	Diverse Anpassungen Trockenbau	WP

Grundschulerweiterung Neuenhaus

Bosthorst 1 –3
49828 Neuenhaus

Bauherr :
Samtgemeinde Neuenhaus
Veldhausener Str. 26
49828 Neuenhaus

Maßstab :
1:10

Plan :
Brandschutztür Nische

Gezeichnet :
WP

Der Bauherr:

Datum:
2026-08-28
Ausführungsplanung

Der Architekt:

Plannummer / Index:
A-D09.B