

DR. SCHLEICHER & PARTNER

INGENIEURGESELLSCHAFT MBH

BERATENDE INGENIEUR-GEOLOGEN FÜR BAUGRUND UND UMWELT
TECHNISCHE BODENUNTERSUCHUNGEN
INGENIEUR-GEOLOGISCHE GUTACHTEN



Dr. Schleicher & Partner, Otto-Hahn-Straße 12-16, 48599 Gronau

48599 Gronau Otto-Hahn-Straße 12-16
Tel. 02562/9359-0

Samtgemeinde Neuenhaus
Bauamt
Veldhausener Str. 26

49808 Lingen An der Marienschule 46
Tel. 0591/9660-119

49828 Neuenhaus

E-Mail: info@dr-schleicher.de
Internet: www.dr-schleicher.de

per E-Mail: j.fremann@neuenhaus.de (pdf)

Ihr Zeichen	Ihre Nachricht vom	Unser Zeichen	Datum
		Hel / Bri 226 248	24.06.2026

Betreff: Straßenuntersuchung, Neustadtstraße in 49828 Neuenhaus-Lage
Hier: Feststellung des Schichtenaufbaus

1. Vorbemerkungen

In der Neustadtstraße in Neuenhaus-Lage sollte eine Asphalt- und Schottertragschichtuntersuchung durchgeführt werden. Auf Grundlage unseres Angebots Nr. 20260355 vom 01.06.2026 wurden wir am 02.06.2026 mit der Durchführung der Untersuchungen beauftragt. Die Anzahl der Probenahmestellen wurde uns vorab bauseits mitgeteilt.

Gemäß Nachtrag (E-Mail vom 03.06.2026, Fr. Fremann) sollte ausschließlich der Schichtenaufbau des Oberbaus erkundet und keine chemischen Analysen durchgeführt werden.

In der 24. KW 2026 kam der nachfolgende Untersuchungsumfang zur Ausführung:

- 4 Stk. Kernbohrung einschl. Probenahme
- 4 Stk. Einmessen der Ansatzpunkte

Die Untersuchungspunkte sind in Anlage A/1 dargestellt. Die Schichtstärken können den Schichtenschnitten bzw. Bohrprofilen in Anlage B/1 entnommen werden.

Das Probenmaterial wird bis rd. 3 Monate nach Berichtsdatum eingelagert und steht in dieser Zeit für ergänzende Analysen zur Verfügung.



GESCHÄFTSFÜHRER:
DIPL.-GEOL. ANDREAS BEUNINK
M.SC. GEOW. THOMAS HELMES
M.SC. GEOW. KAI NIELAND

VOLKSBANK GRONAU-AHAUS
SPARKASSE WESTMÜNSTERLAND

UST.ID.NR.: 123 764 223
BIC: GENODEM1GRN
BIC: WELADED3XXX


AMTSGERICHT COESFELD HRB 5654
IBAN: DE50 4016 4024 0101 7509 00
IBAN: DE25 4015 4530 0182 0004 14

2. Schichtenaufbau

Der Oberbau besteht im Untersuchungsbereich aus einer rd. 0,06...0,13 m mächtigen Asphalt-schicht, die bis rd. 0,31...0,33 m Tiefe von Kopfsteinpflaster unterlagert wird.

3. Schlussbemerkung

Der Bericht wurde auf der Grundlage der zur Verfügung gestellten Unterlagen und Vorgaben sowie den im Zuge der Aufschlussarbeiten gewonnenen Daten erstellt. Der dargestellte Schichtenverlauf basiert auf der Interpolation zwischen den stichpunktartigen Aufschlusspunkten. Abweichungen von der beschriebenen Schichtenfolge sind daher nicht vollkommen auszuschließen. Bei Unsicherheiten ist der Baugrundgutachter hinzuzuziehen.

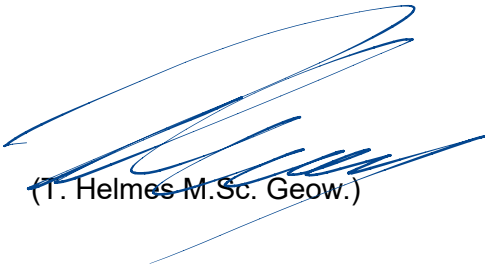


(T. Helmes M.Sc. Geow.)



(F. Brinkschmidt M.Eng.)

Anlagen

A/1 Lageplan zur Straßenuntersuchung
B/1 – B/2 Schichtenschnitte

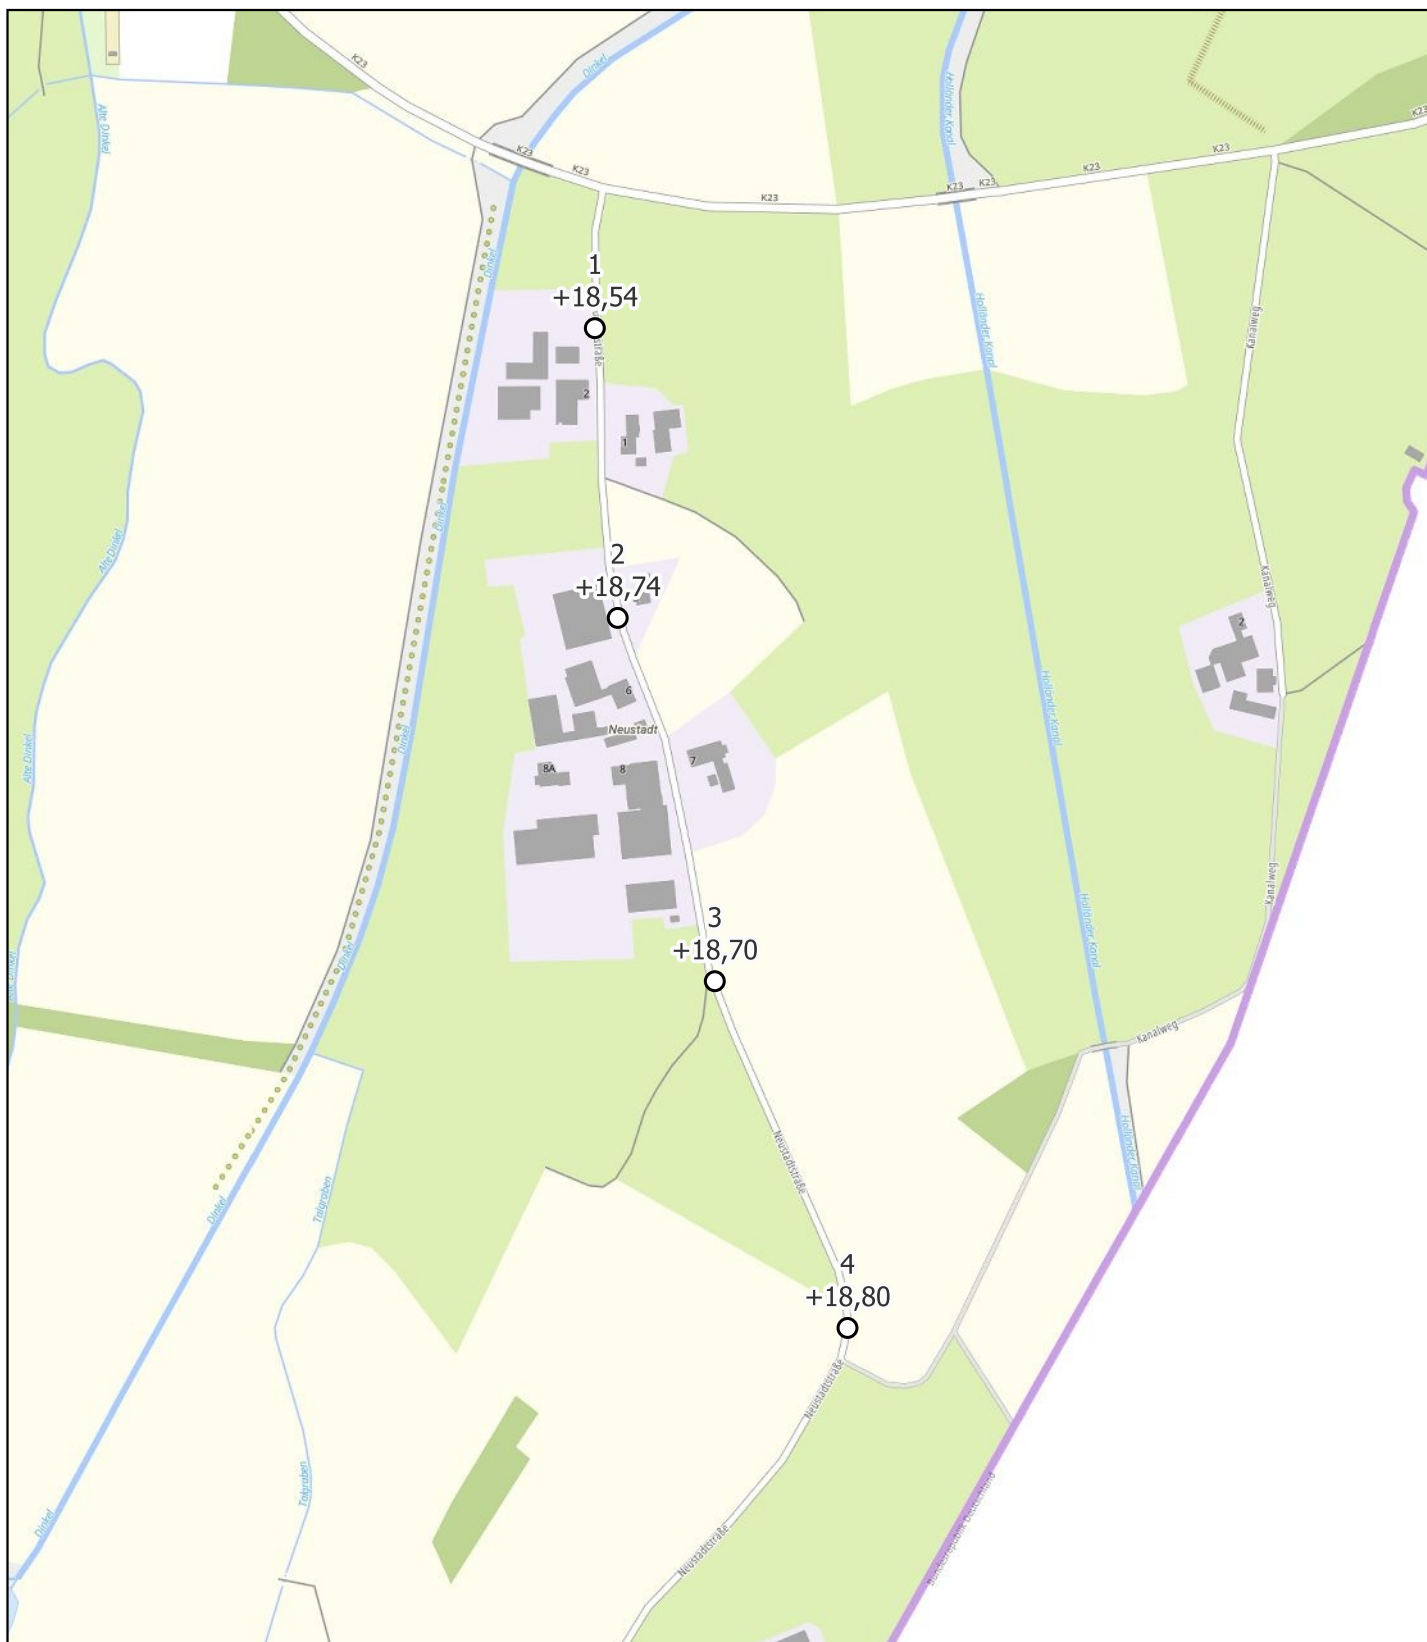

Legende

○ Kern



0 50 100 m

Proj. **Straßenuntersuchung Neustadtstraße**
in 49828 Neuenhaus
- Straßenuntersuchung -

Lageplan zur Straßenuntersuchung
mit Geländehöhen

Maßstab:
1:5.000

gez.:
Ra

z. Ber. / Schr. v.
24.06.2026

Proj.-Nr.
226 248


Anl.-Nr.
A/1



DR. SCHLEICHER
& PARTNER
INGENIEURGESELLSCHAFT MBH


48599 Gronau
Otto-Hahn-Straße 12-16

49808 Lingen
An der Marienschule 46

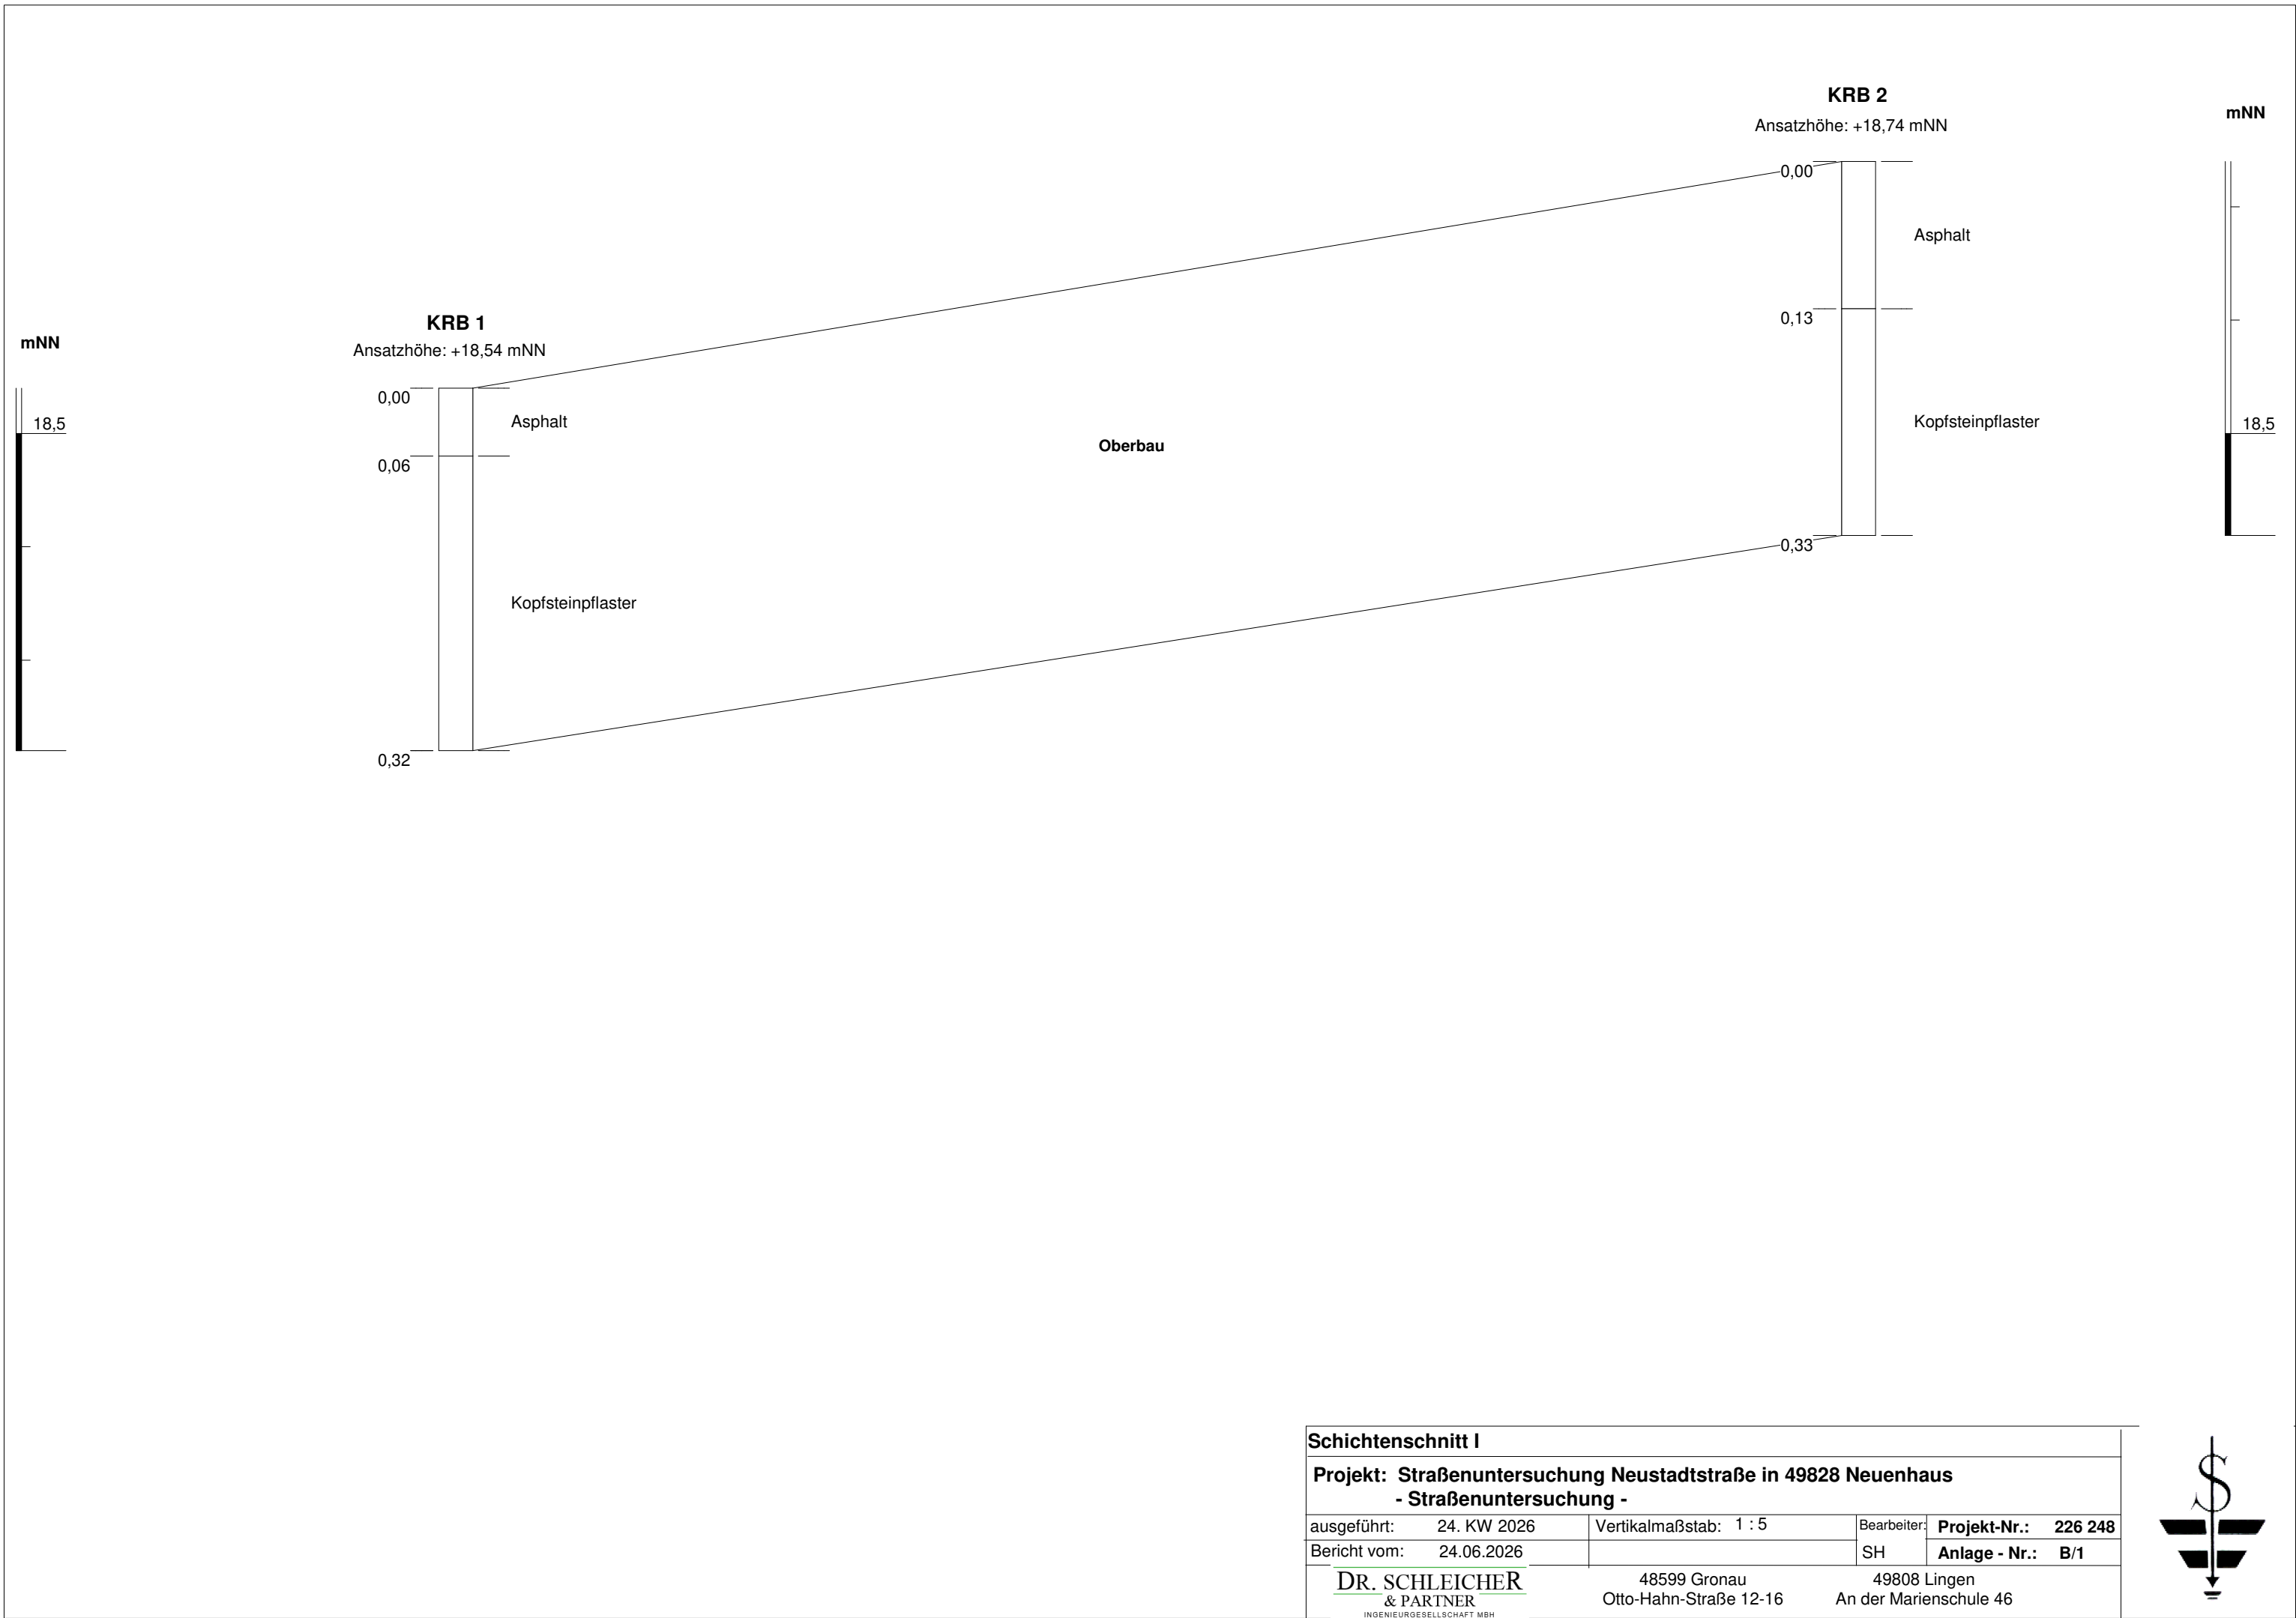

Schichtenschnitt I				
Projekt: Straßenuntersuchung Neustadtstraße in 49828 Neuenhaus - Straßenuntersuchung -				
ausgeführt:	24. KW 2026	Vertikalmaßstab: 1 : 5	Bearbeiter:	Projekt-Nr.: 226 248
Bericht vom:	24.06.2026		SH	Anlage - Nr.: B/1
DR. SCHLEICHER & PARTNER INGENIEURGESELLSCHAFT MBH		48599 Gronau Otto-Hahn-Straße 12-16	49808 Lingen An der Marienschule 46	



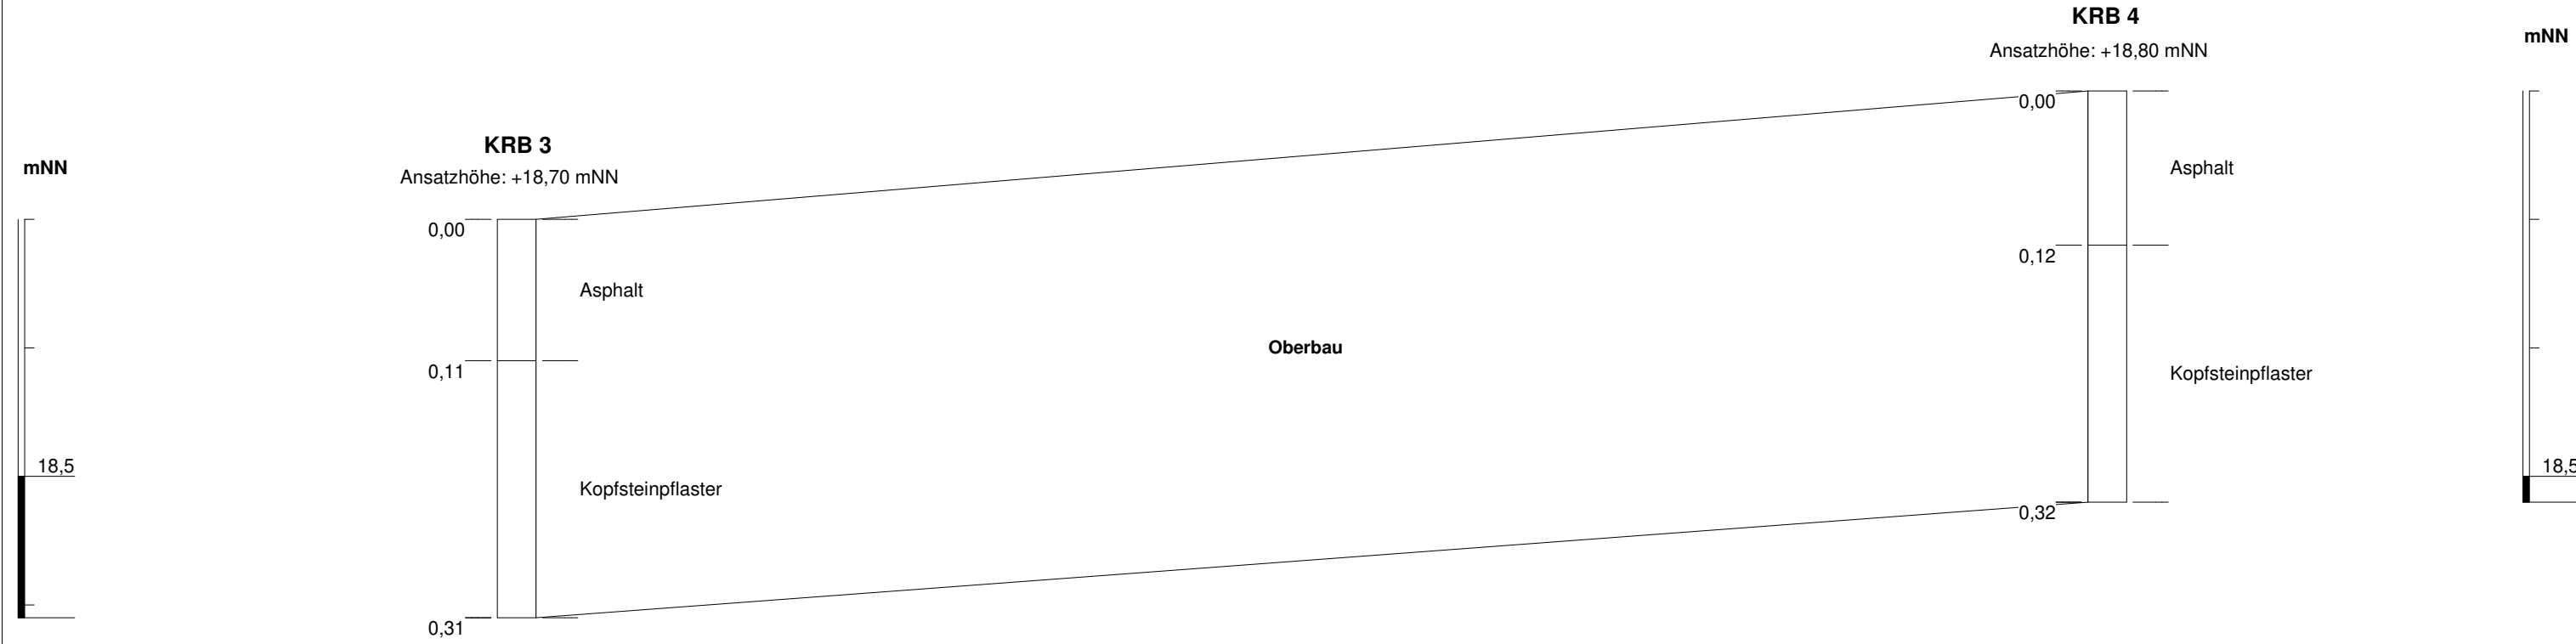

Schichtenschnitt II				
Projekt: Straßenuntersuchung Neustadtstraße in 49828 Neuenhaus - Straßenuntersuchung -				
ausgeführt:	24. KW 2026	Vertikalmaßstab: 1 : 5	Bearbeiter:	Projekt-Nr.: 226 248
Bericht vom:	24.06.2026		SH	Anlage - Nr.: B/2
DR. SCHLEICHER & PARTNER INGENIEURGESELLSCHAFT MBH		48599 Gronau Otto-Hahn-Straße 12-16	49808 Lingen An der Marienschule 46	

