




ANSICHT NORD-WEST 1:50




ANSICHT SÜD-OST 1:50

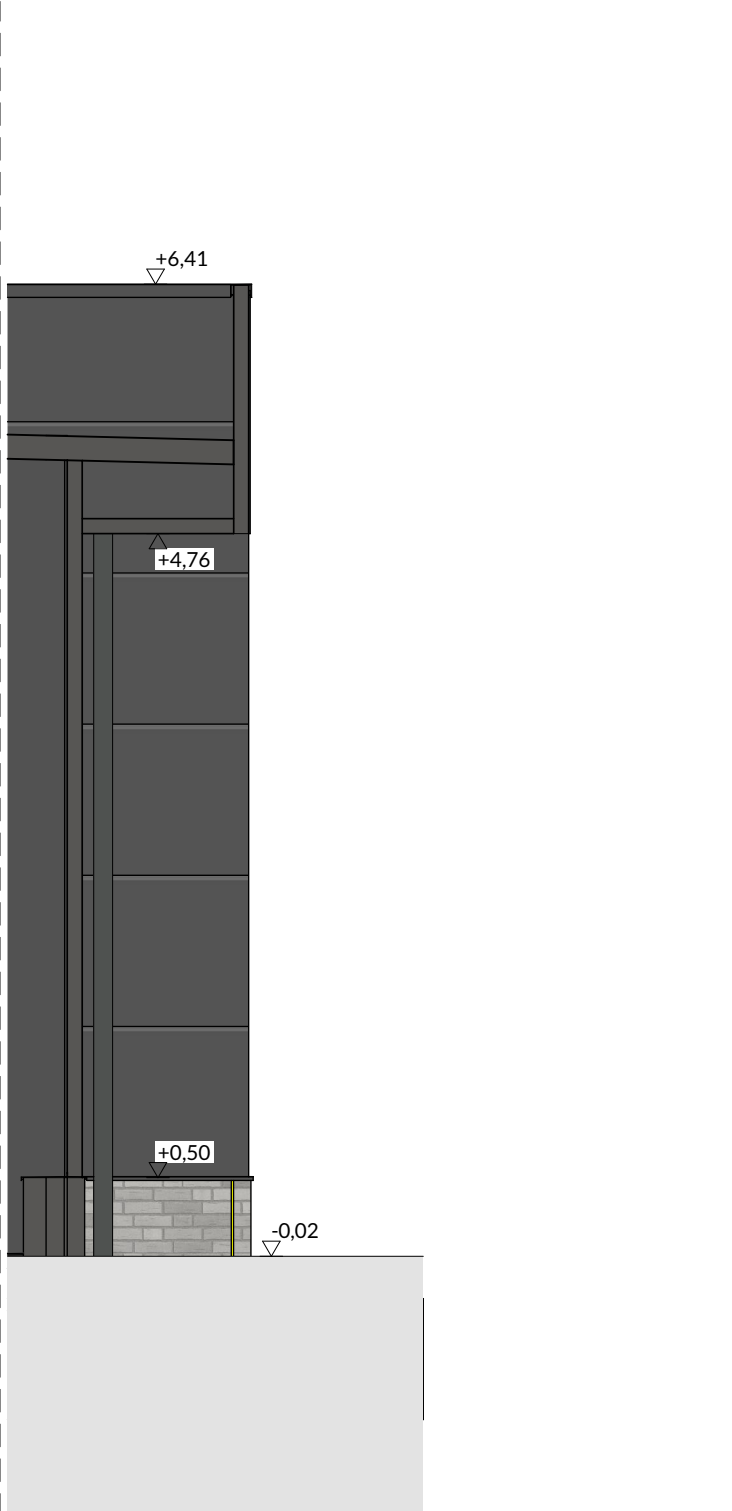

ANSICHT DACHÜBERSTAND HALLE 1:50



ANSICHT NORD-OST 1:50

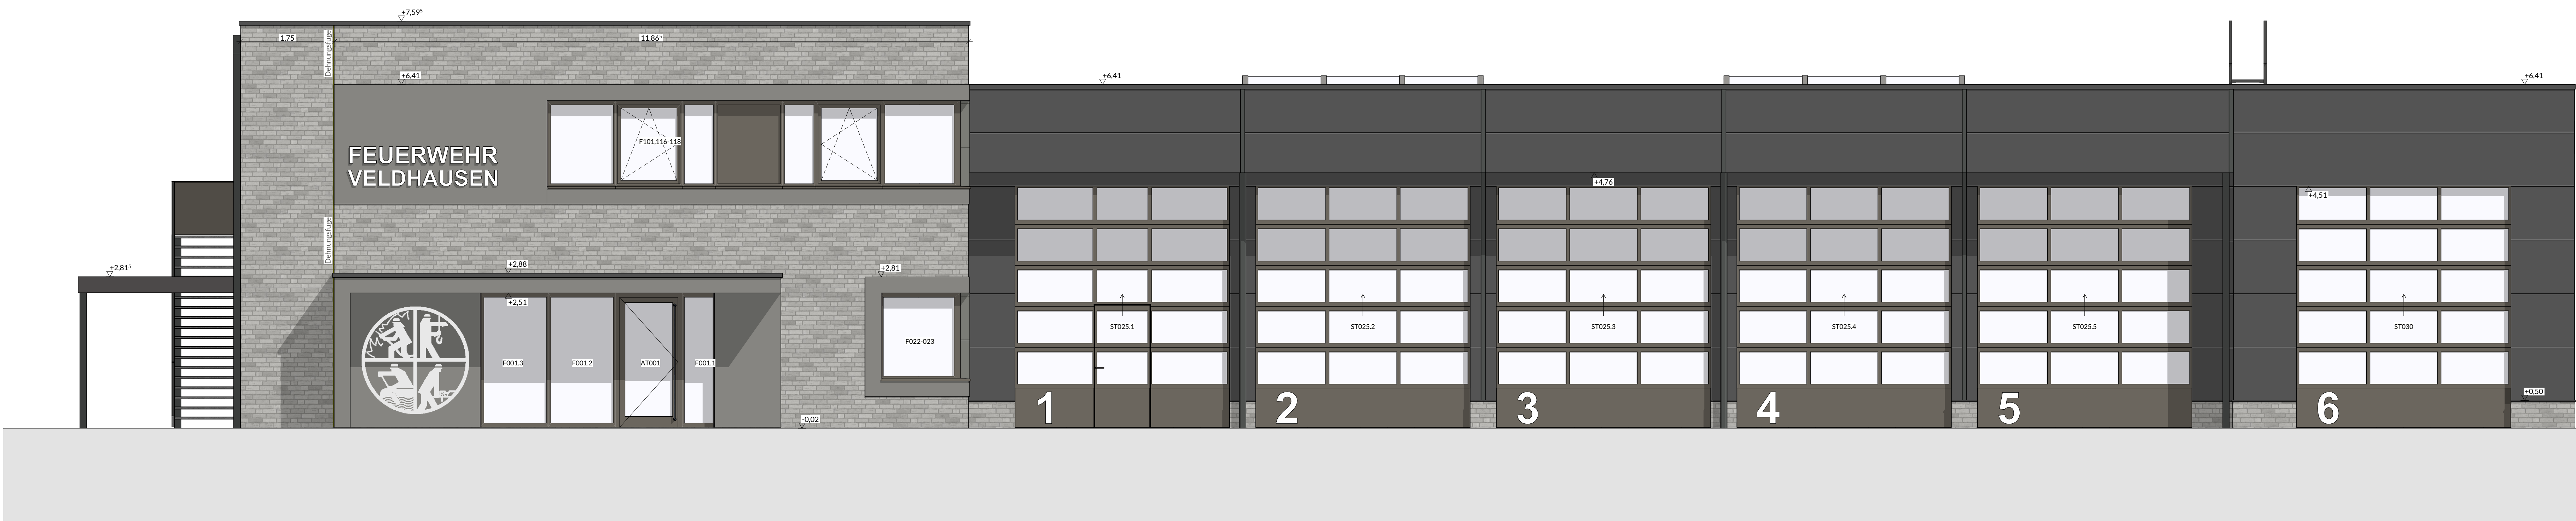

ANSICHT SÜD-WEST 1:50

±0,00 m FFB = ± 18,15 m üNN			
Alle Maße sind am Bau zu prüfen.			
Maßunstimmigkeiten sind sofort mit der Bauleitung zu klären. Für Maßfehler haftet allein der Auftragnehmer. Maßbezüge gelten vor Einzelmaßen. Bei der Bauausführung sind die Planungen der Fachingenieure sowie die Angaben der Sonderfachleute zu beachten.			
Firmendetails und -ausführungszeichnungen gelten nur mit dem Freigabevermerk der Bauleitung.			
Alle Höhenangaben sind auf OKFF bezogen, sofern nicht anders vermerkt.			
Index:	Datum:	gez.:	Änderung:
a	05.05.2026		Maßstab angepasst; Dehnungsfugen ergänzt; Ansicht Dachüberstand ergänzt

AUSFÜHRUNGSZEICHNUNG

PROJEKT NR:	23-219		
PROJEKT:	Neubau eines Feuerwehrgerätehauses für die freiwillige Feuerwehr Veldhausen		
BAUHERR:	Samtgemeinde Neuenhaus vertr. durch Michael Kramer		
Straße, Nr.:	Veldhausener Str. 26		
PLZ/Ort:	49828 Neuenhaus		
BAUORT:	Georgsdorfer Straße		
Straße, Nr.:	49828 Neuenhaus-Veldhausen		
PLZ/Ort:			
ZEICHNUNG:	ANSICHTEN		
Plan-Nr.:	23-219 A3.12	Planindex:	a
Maßstab:	1:50	Plangröße:	1210 x 880
Datum:	20.03.2026	geprüft:	
bearbeitet:			

Datum, Unterschrift Bauherr Datum, Unterschrift Architekt

VERFASSER: