


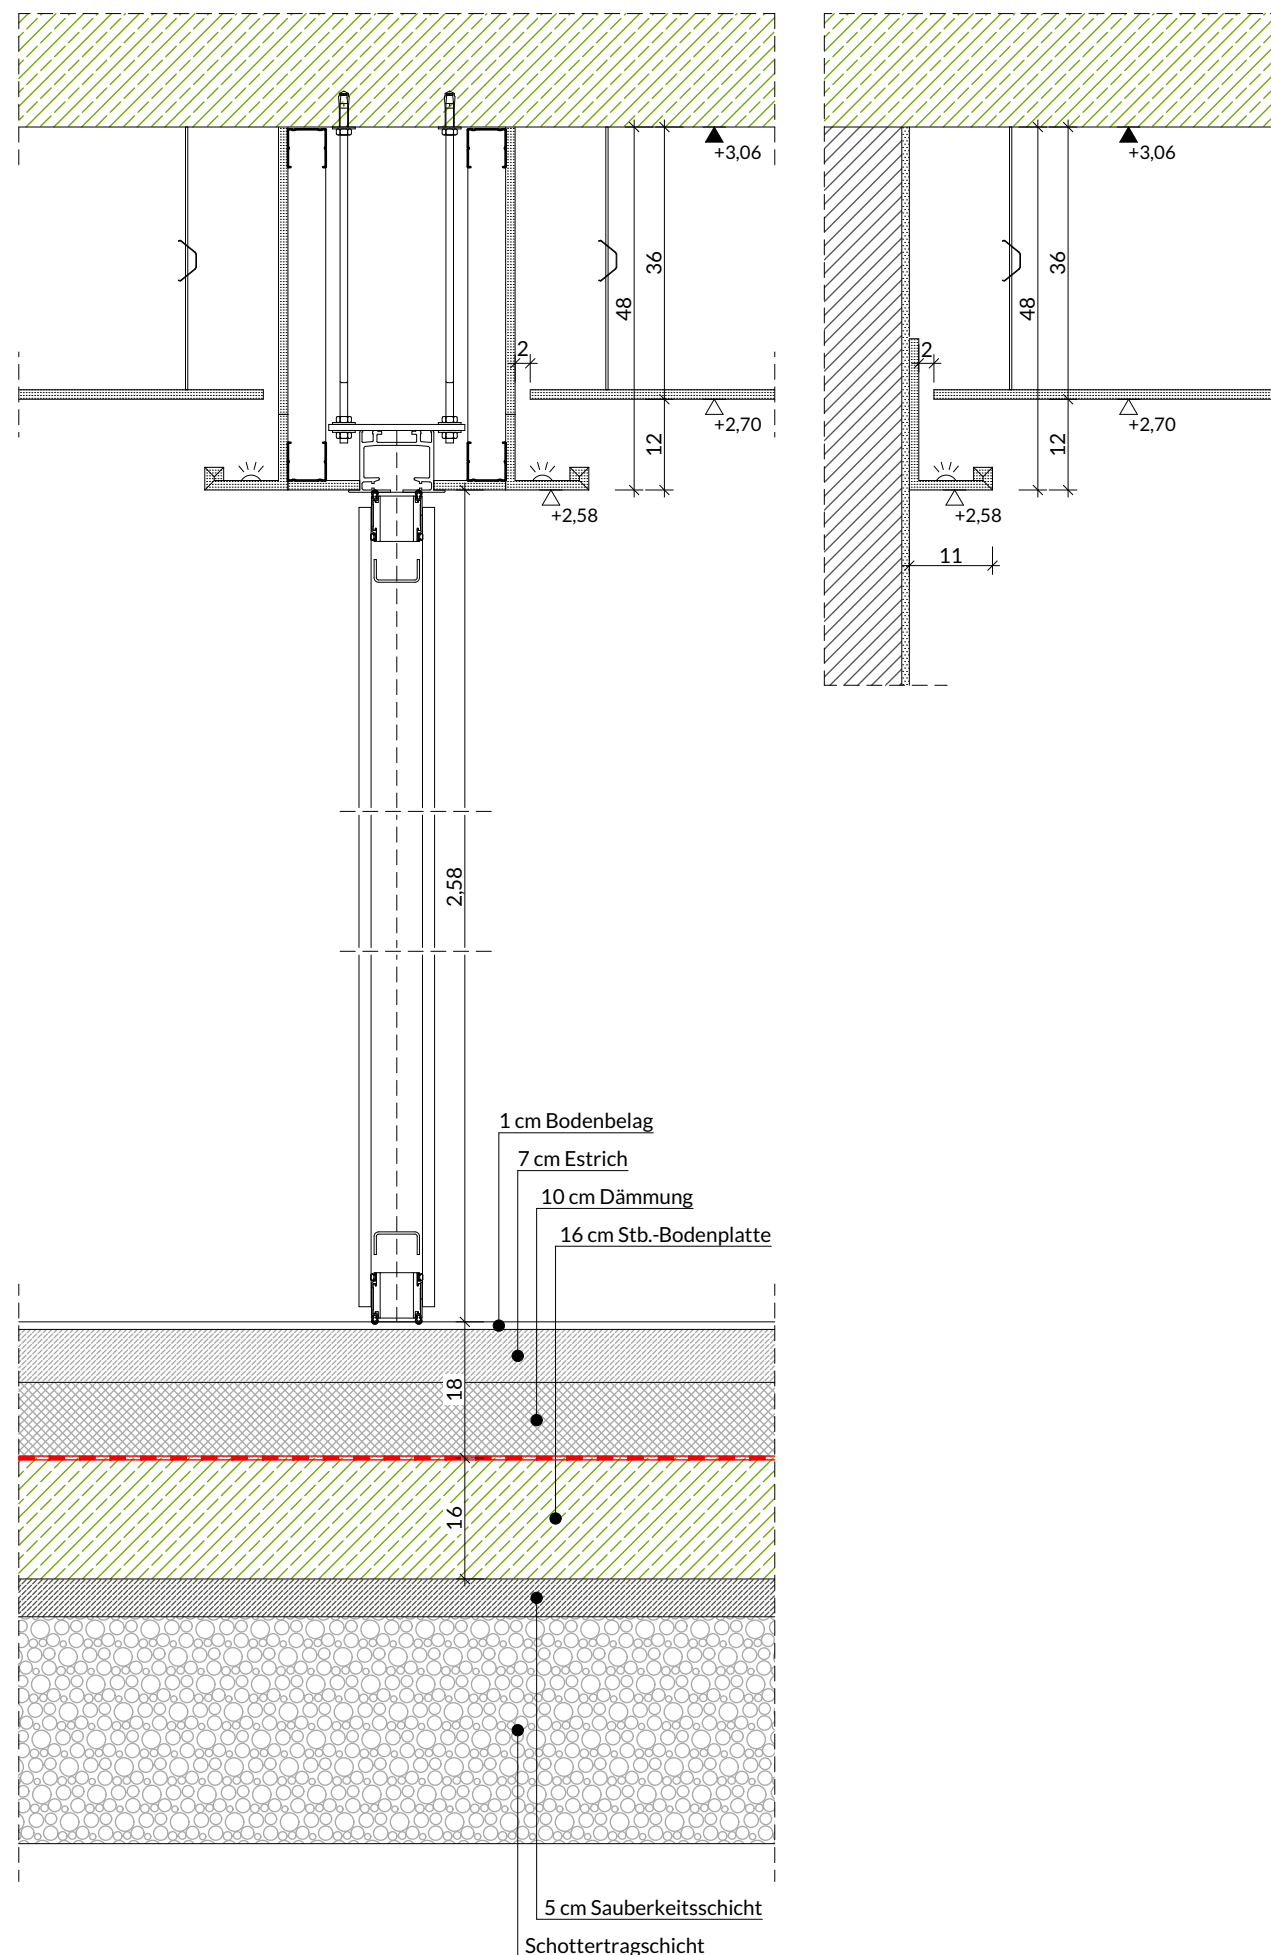

**DETAIL ABGEHÄNGTE DECKE
BEREICH MOBILE TRENNWAND, AUSSENWAND**

PROJEKT-Nr.:	23-219		
PROJEKT:	Neubau eines Feuerwehrgerätehauses für die freiwillige Feuerwehr Veldhausen		
BAUHERR:	Samtgemeinde Neuenhaus		
BAUORT:	Georgsdorfer Straße, 49828 Neuenhaus-Veldhausen		
Plan-Nr.:	23-219 D02	Planindex:	---
Maßstab:	1:10	bearbeitet:	
Datum:	16.04.2026	geprüft:	