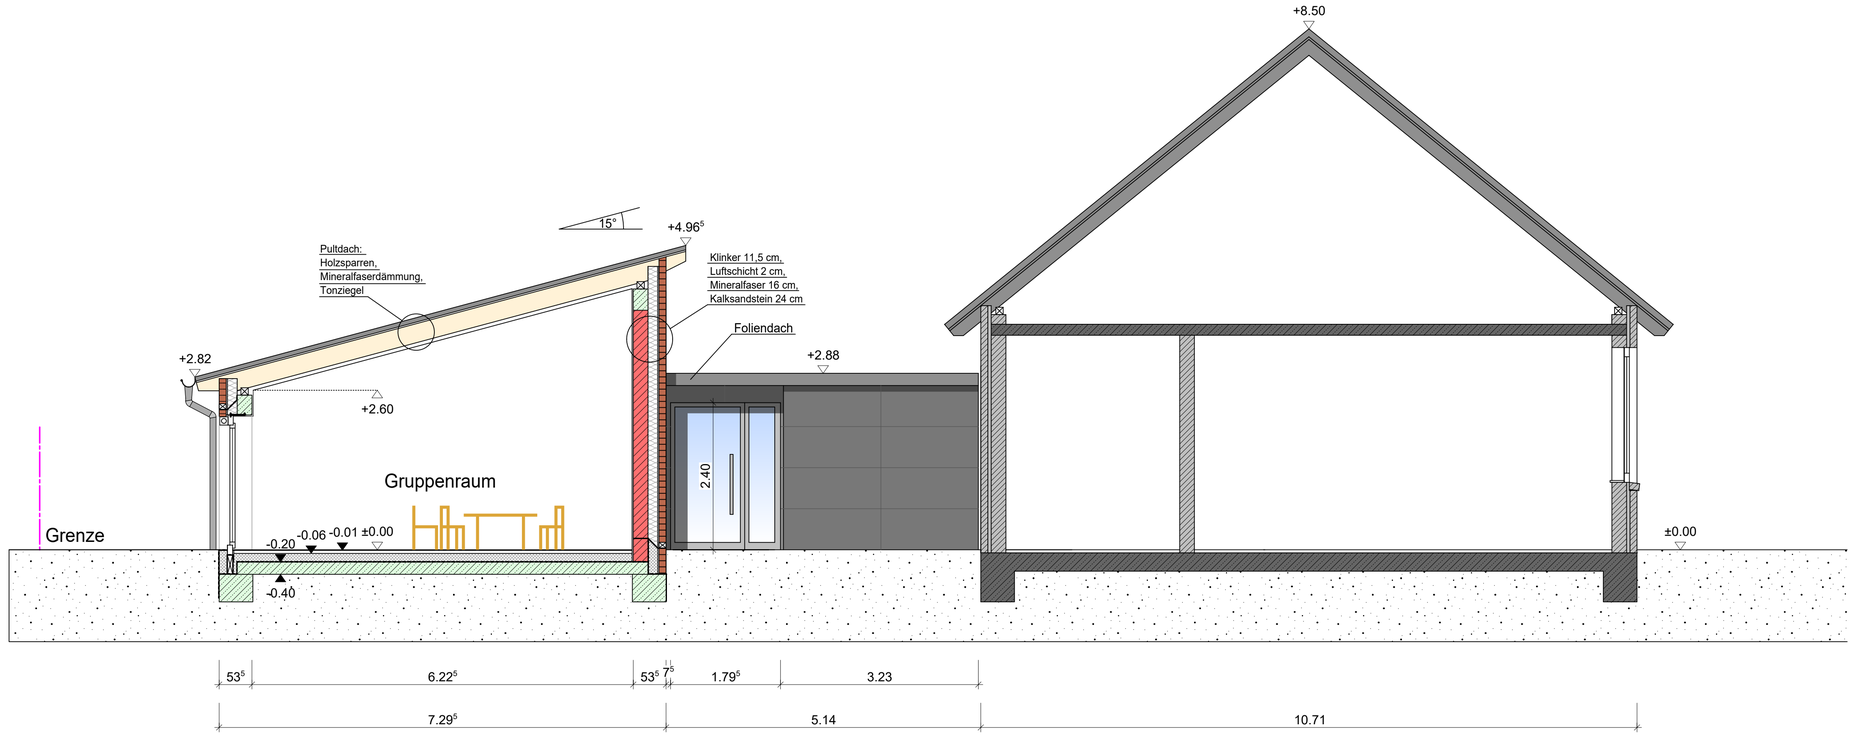

Schnitt A-A

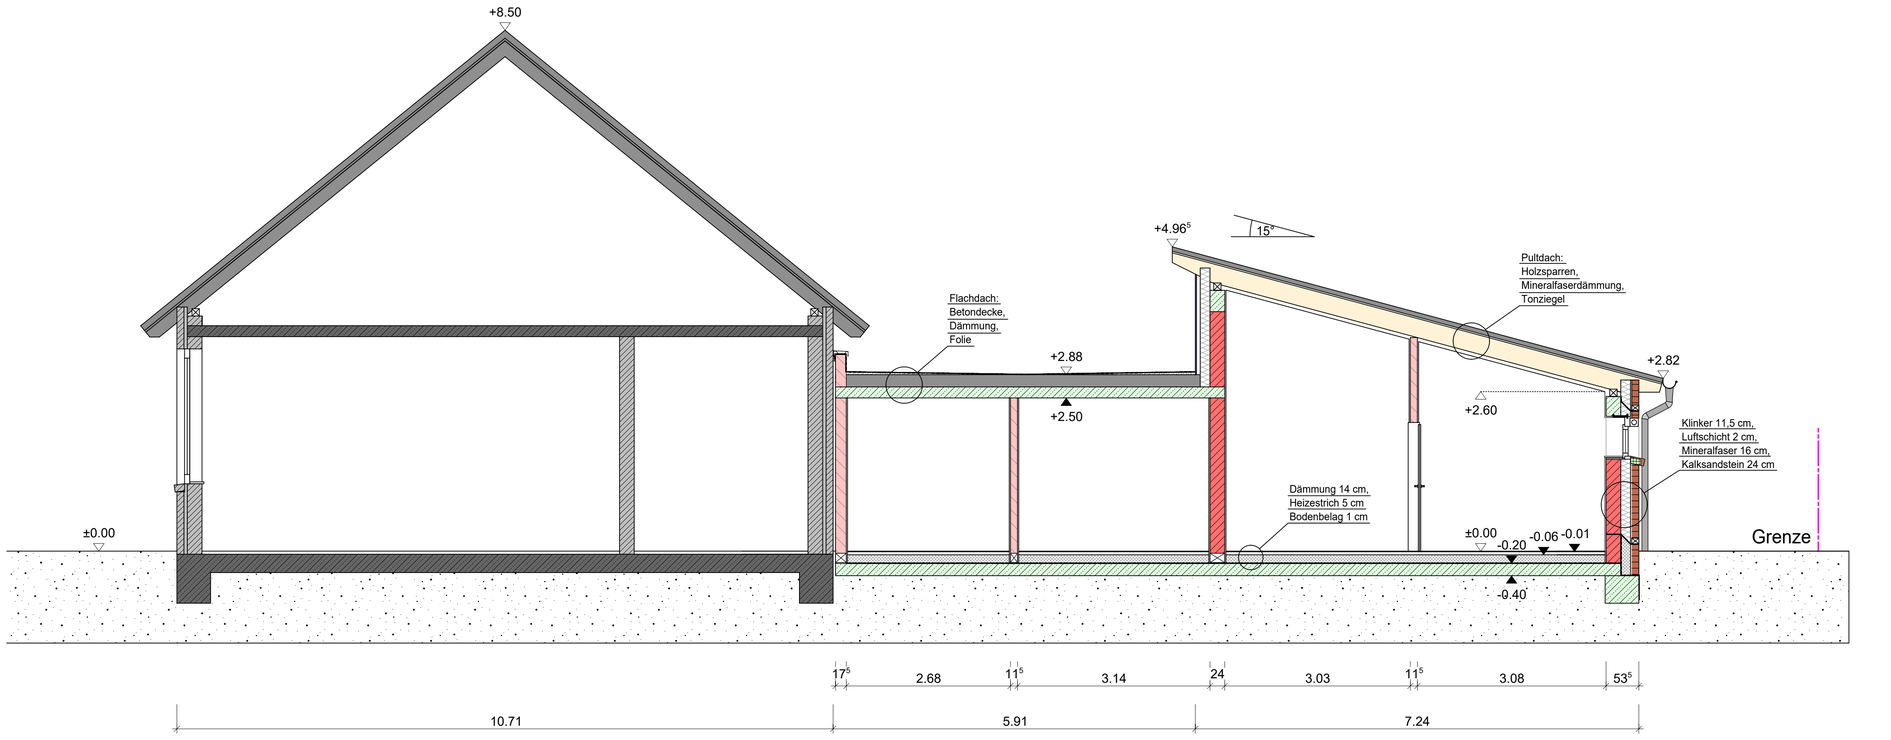

Schnitt B-B

1:50
0 1 2 3 4 5 m

Legende

Schraffuren / Symbole

OKFF= ± 0,00 — Oberkante Fertigfußboden
OKRF= - 0,20 — Oberkante Rohfußboden

±0.00 — Oberkante Fertigfußboden im Schnitt

-0.20 — Oberkante Rohfußboden im Schnitt

- Mauerwerk, belastet gem. Statik
- Mauerwerk, unbelastet gem. Statik
- Stahlbeton gem. Statik
- Kerndämmung
- Verblender
- Holzfassade
- Trespa-Fassade
- Bestand Mauerwerk
- Bestand St.-Beton
- Bestand
- Abbruch

Linien und Farben

- Brandschutz
- Markierung Brandwand

Änderungsvermerke

a			
	02.09.2025	cs	Freigabe
			Ersteller

Übersicht

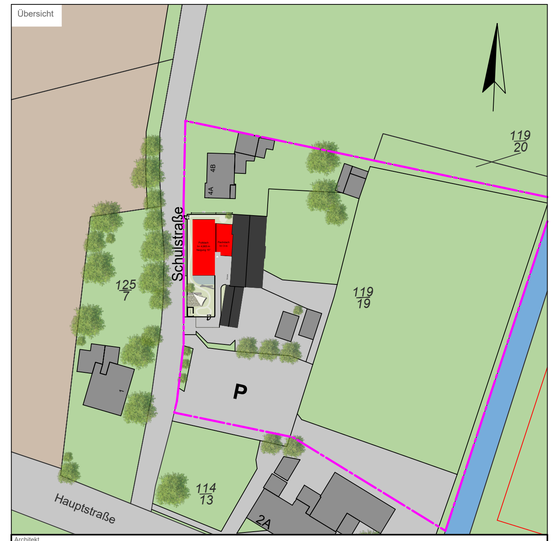

Architekt

WBR WOLBECK
Architekten Ingenieure

Dipl.-Ing. Ulrich Wolbeck
Bernd-Rosemeyer-Str. 29
49808 Lingen (Ems)

Tel. +49-591 / 963 66-0
Fax +49-591 / 963 66-24

info@wbr-architekten.de
www.wbr- architekten.de

Bauherr
Samtgemeinde Neuenhaus, Gemeinde Esche
i.V. Bürgermeister Herbert Snieders
Veldhausener Str.26
49828 Neuenhaus

Bauvorhaben
Anbau einer Großtagesgruppe an einen Kindergarten

Schulstraße 2
49828 Esche

Projekt-Nr.: 2024-039
Projektleiter:
Bauleiter:
Stand:

Planinhalt
Ausführungsplan
Schnitt A-A
Schnitt B-B

	Datum	Name
gez.	02.09.2025	cs
gepr.		

Planformat	Maßstab	Plotdatum	Plan-Nr.	Index
A1	1:50	26.09.2025	A-5-S	a