




ANSICHT NORD-WEST 1:50




ANSICHT SÜD-OST 1:50

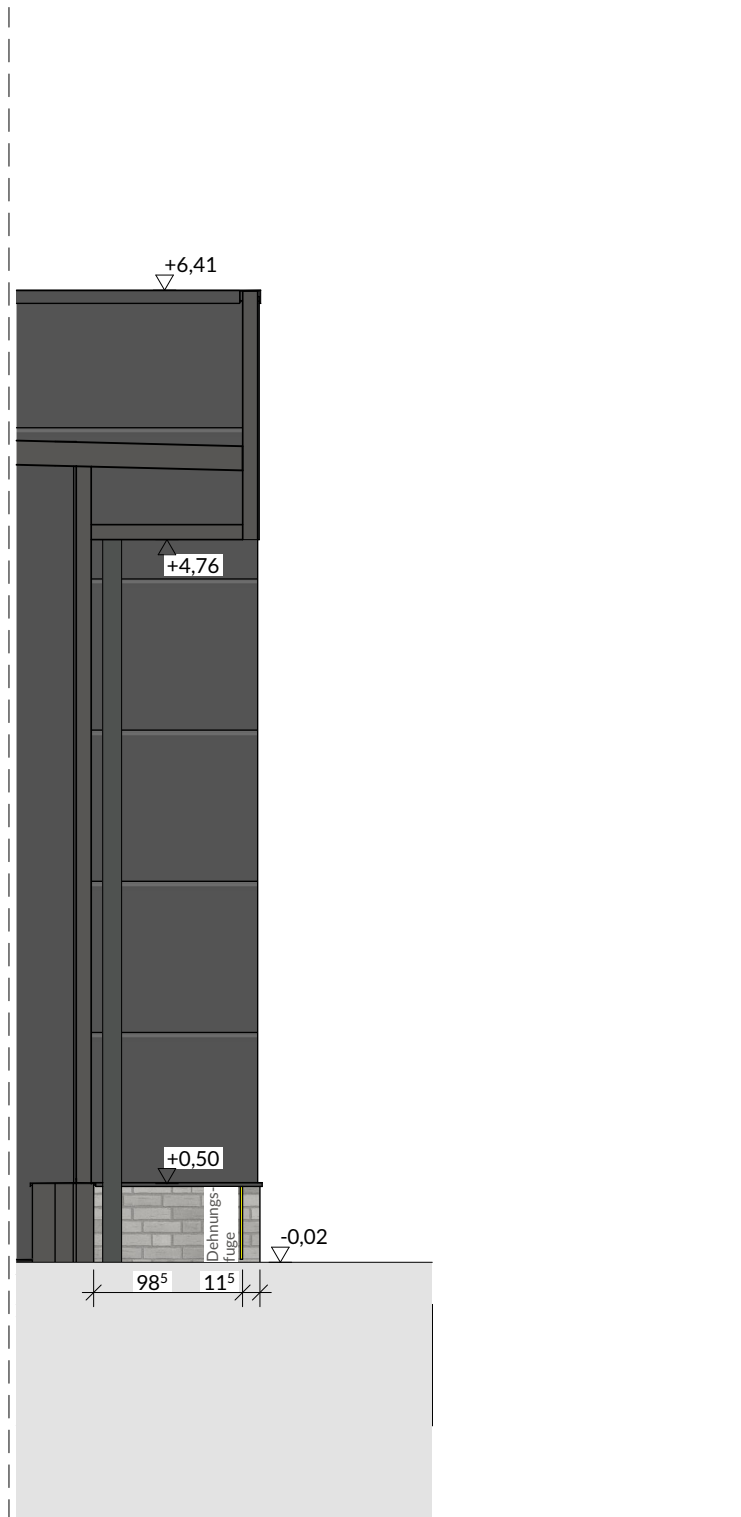

ANSICHT DACHÜBERSTAND HALLE 1:50



ANSICHT NORD-OST 1:50

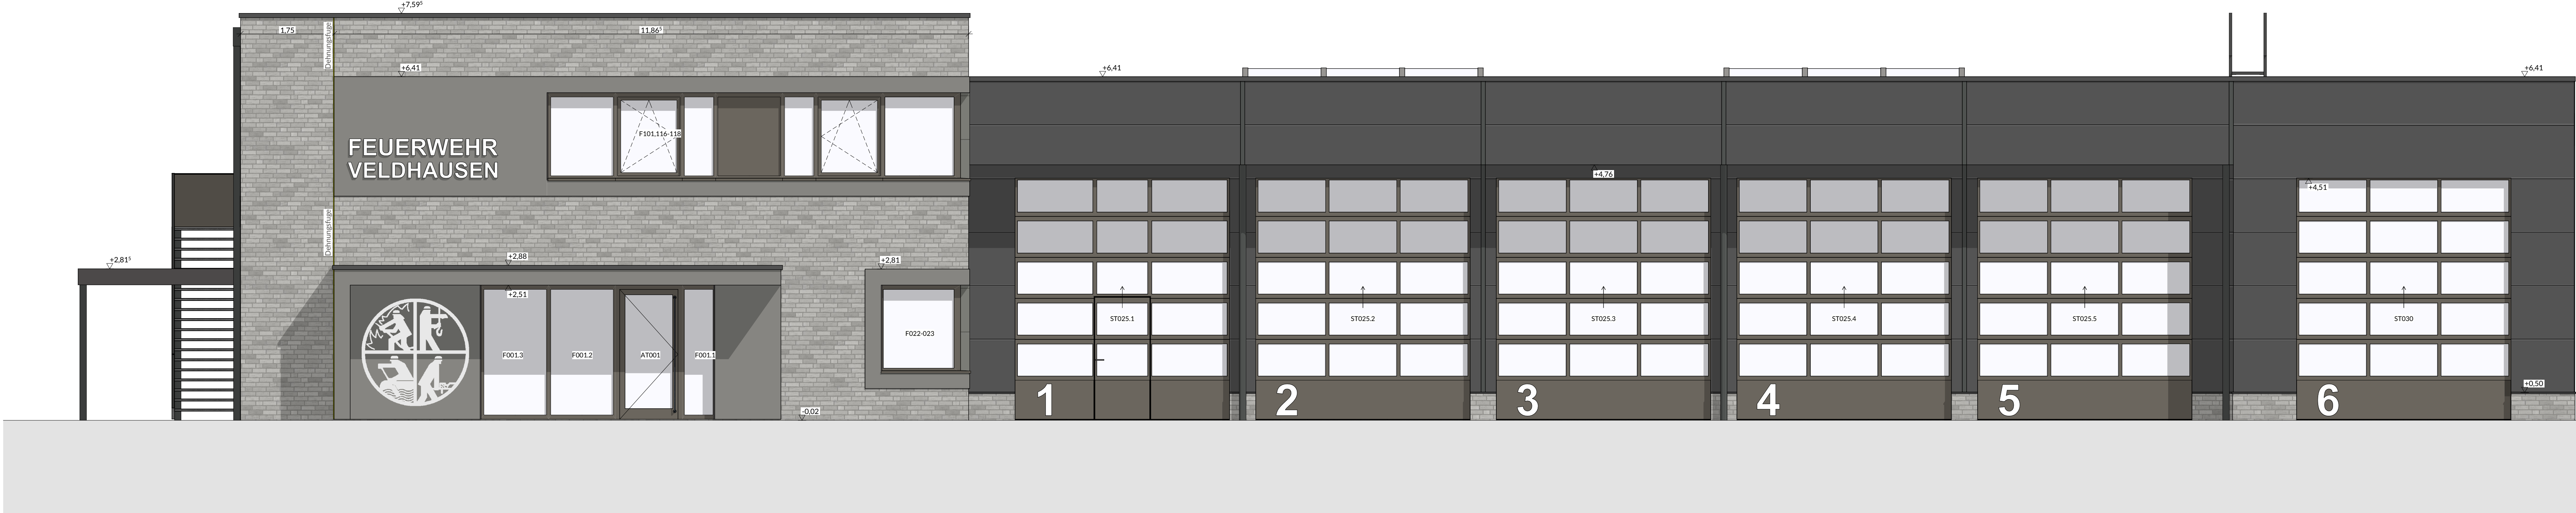

ANSICHT SÜD-WEST 1:50

±0,00 m FFB = ± 18,15 m üNN			
Alle Maße sind am Bau zu prüfen.			
Maßunstimmigkeiten sind sofort mit der Bauleitung zu klären. Für Maßfehler haftet allein der Auftragnehmer. Maßbezüge gelten vor Einzelmaßen. Bei der Bauausführung sind die Planungen der Fachingenieure sowie die Angaben der Sonderfachleute zu beachten.			
Firmendetails und -ausführungszeichnungen gelten nur mit dem Freigabevermerk der Bauleitung.			
Alle Höhenangaben sind auf OKFF bezogen, sofern nicht anders vermerkt.			
Index:	Datum:	gez.:	Änderung:
a	05.05.2026		Maßstab angepasst; Dehnungsfugen ergänzt; Ansicht Dachüberstand ergänzt

AUSFÜHRUNGSZEICHNUNG

PROJEKT NR:	23-219
PROJEKT:	Neubau eines Feuerwehrgerätehauses für die freiwillige Feuerwehr Veldhausen
BAUHERR:	Samtgemeinde Neuenhaus vertr. durch Michael Kramer
Straße, Nr.:	Veldhausener Str. 26
PLZ/Ort:	49828 Neuenhaus
BAUORT:	Georgsdorfer Str. 25
Straße, Nr.:	49828 Neuenhaus-Veldhausen
PLZ/Ort:	
ZEICHNUNG:	ANSICHTEN
Plan-Nr.:	23-219 A3.12
Maßstab:	1:50
Datum:	20.03.2026
bearbeitet:	
geprüft:	

Datum, Unterschrift Bauherr Datum, Unterschrift Architekt

VERFASSER: