



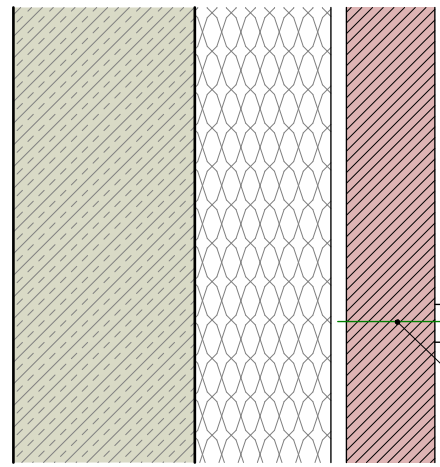


Handlaufbeleuchtung
Gessler
Typ: Pix P2


Achtung:
Handläufe der Außentreppe
vorbereiten für Handlaufbeleuchtung
Typ: Gessler Pix P2
Beleuchtung bauseitig.

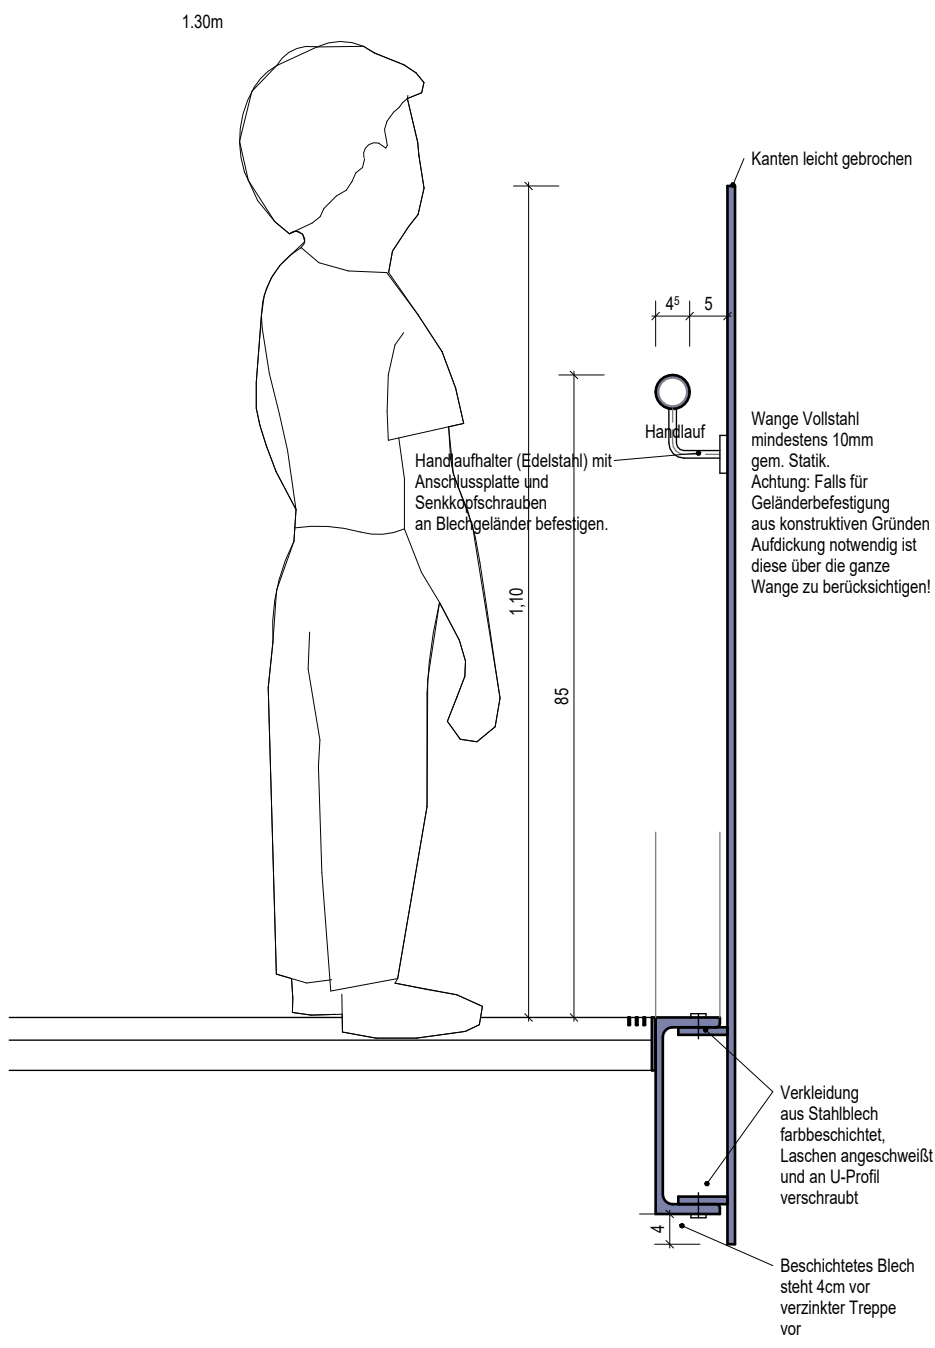

Detailschnitt Geländerschnitt Außentreppe

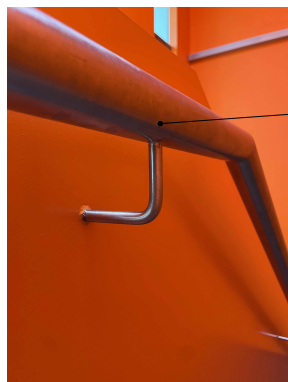


Edelstahlhandlauf
mit angeschweißten
Halterungen
in Wange befestigen

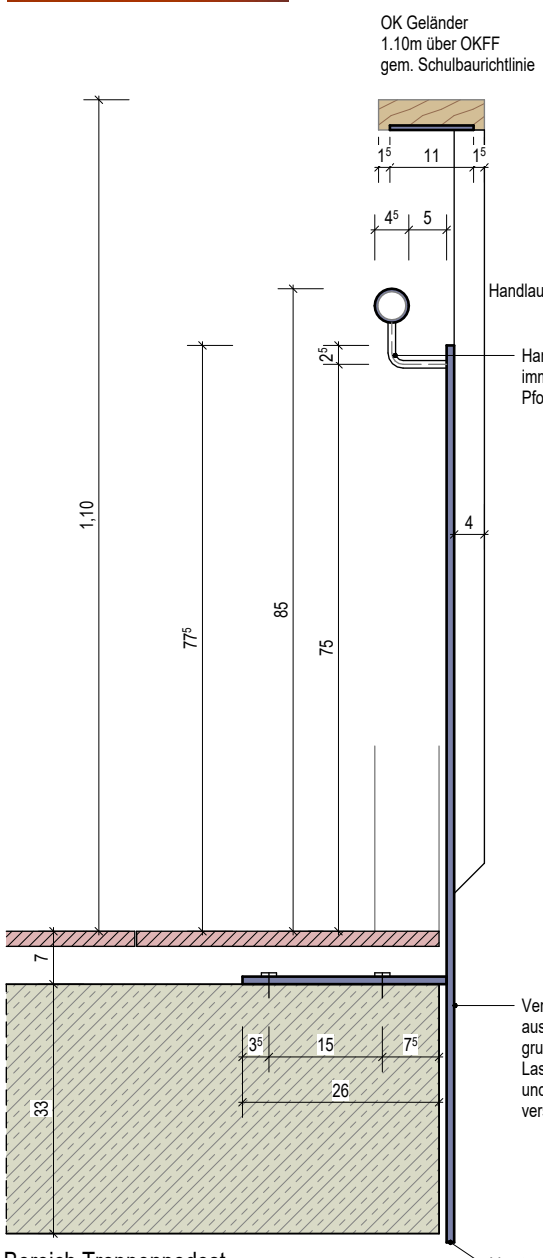


Bereich Treppenhof

Detailschnitt Geländerschnitt Innentreppe

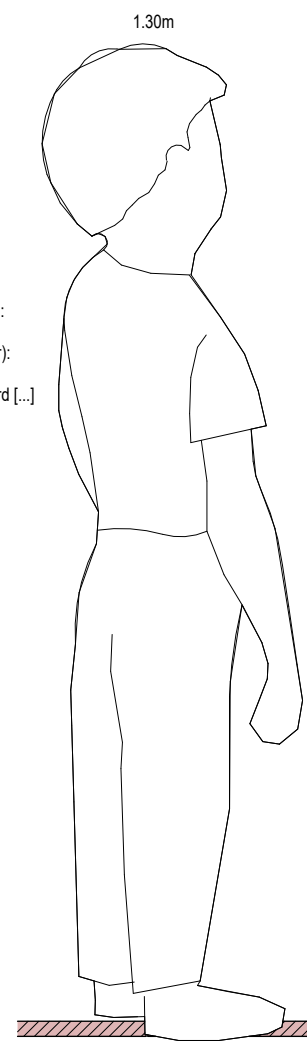


Ansicht Sichtbetonträger


Bereich Treppenaue
Lange Seite

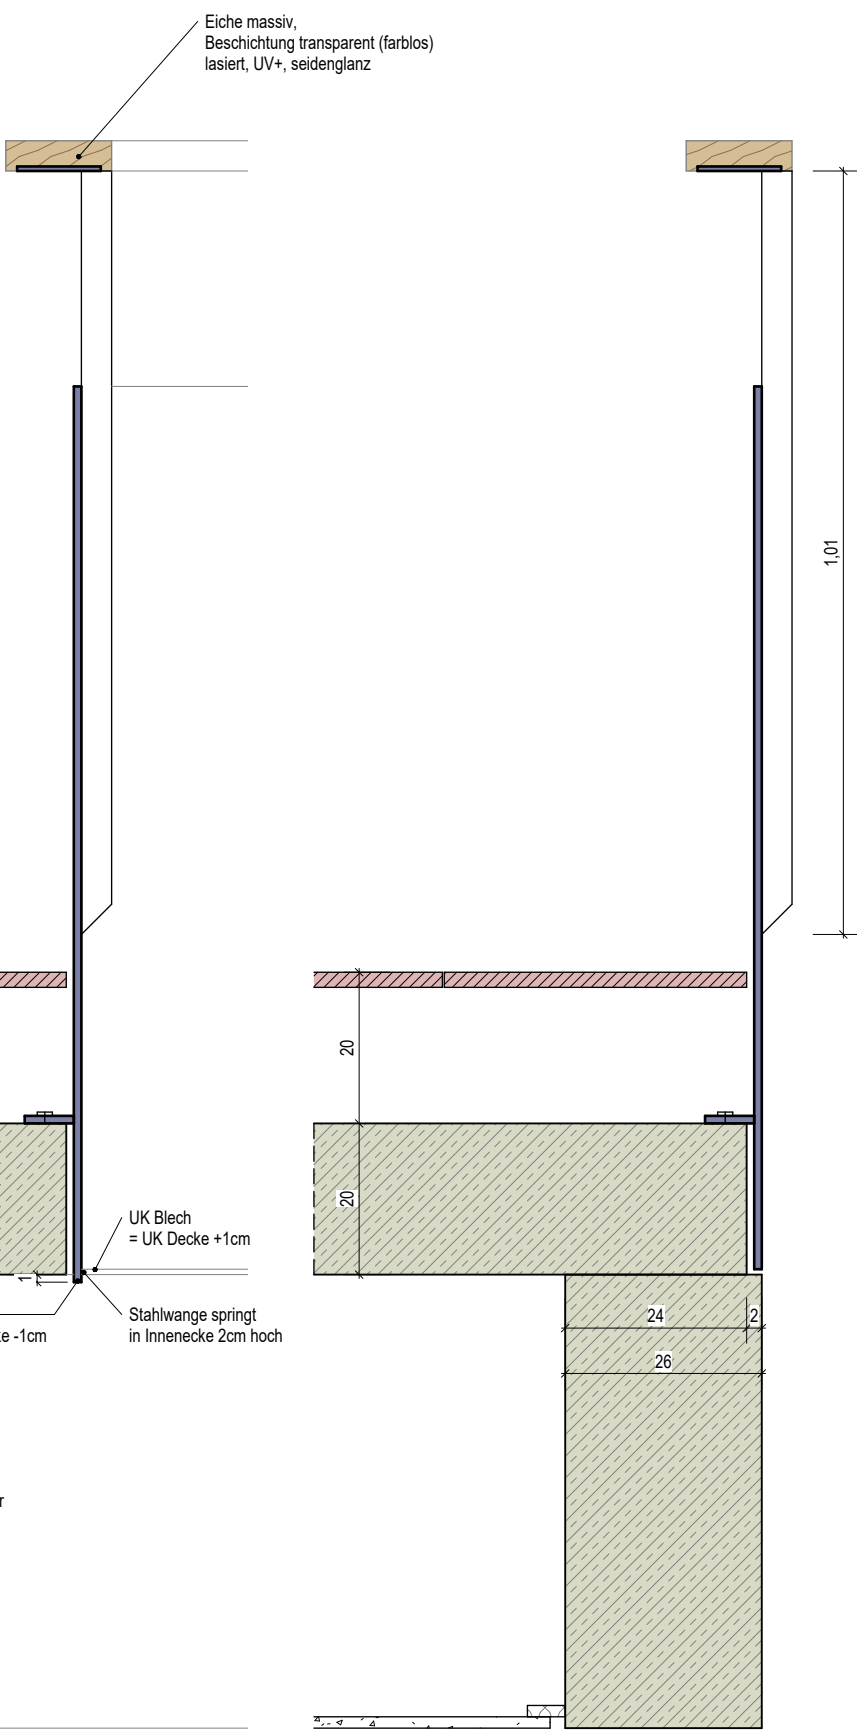

Bereich Treppenaue
Kurze Seite

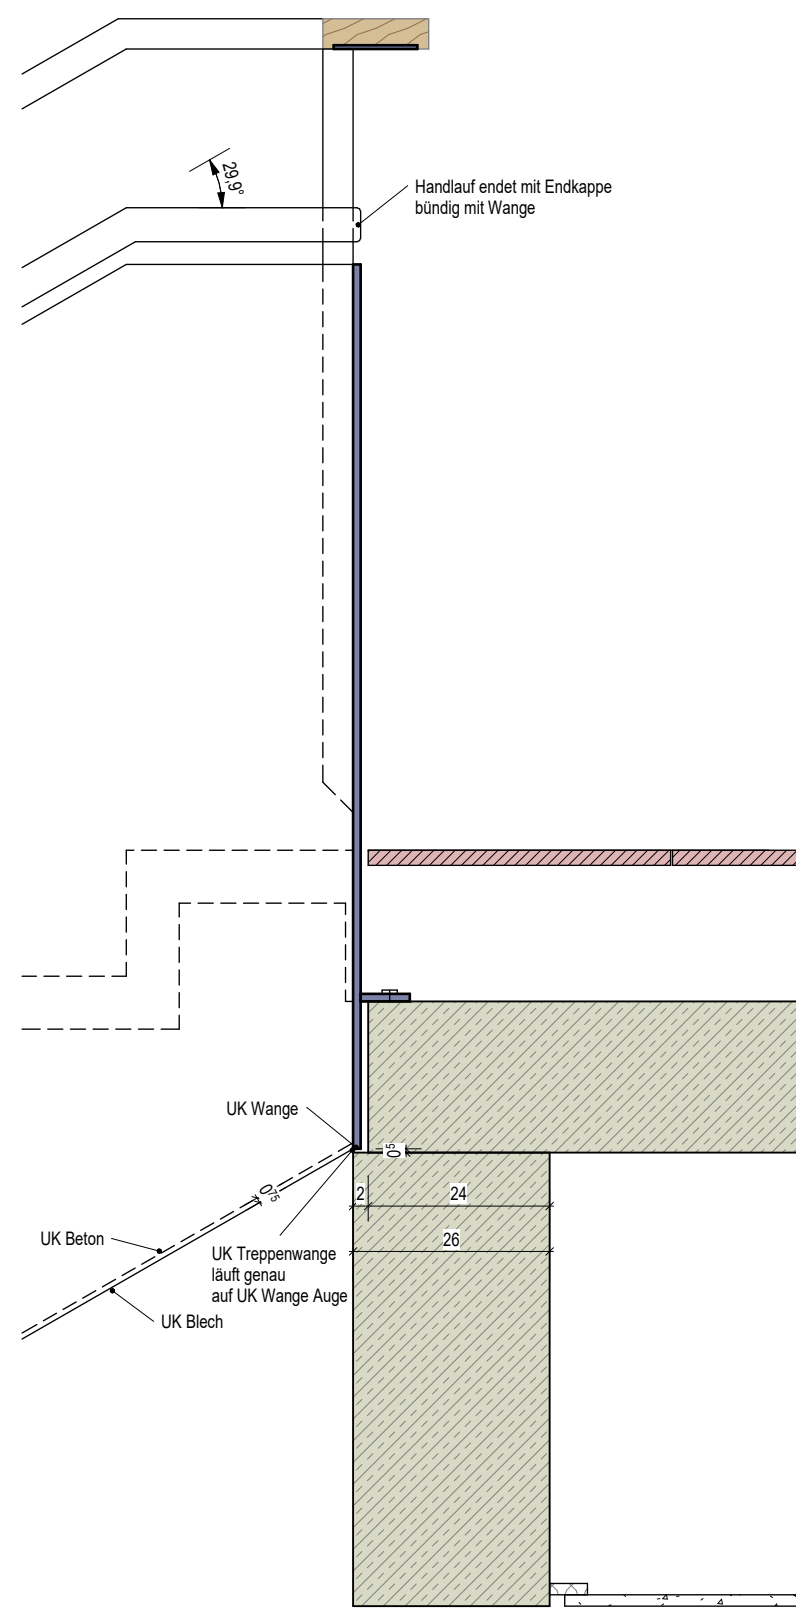


Anschluss Treppenaue

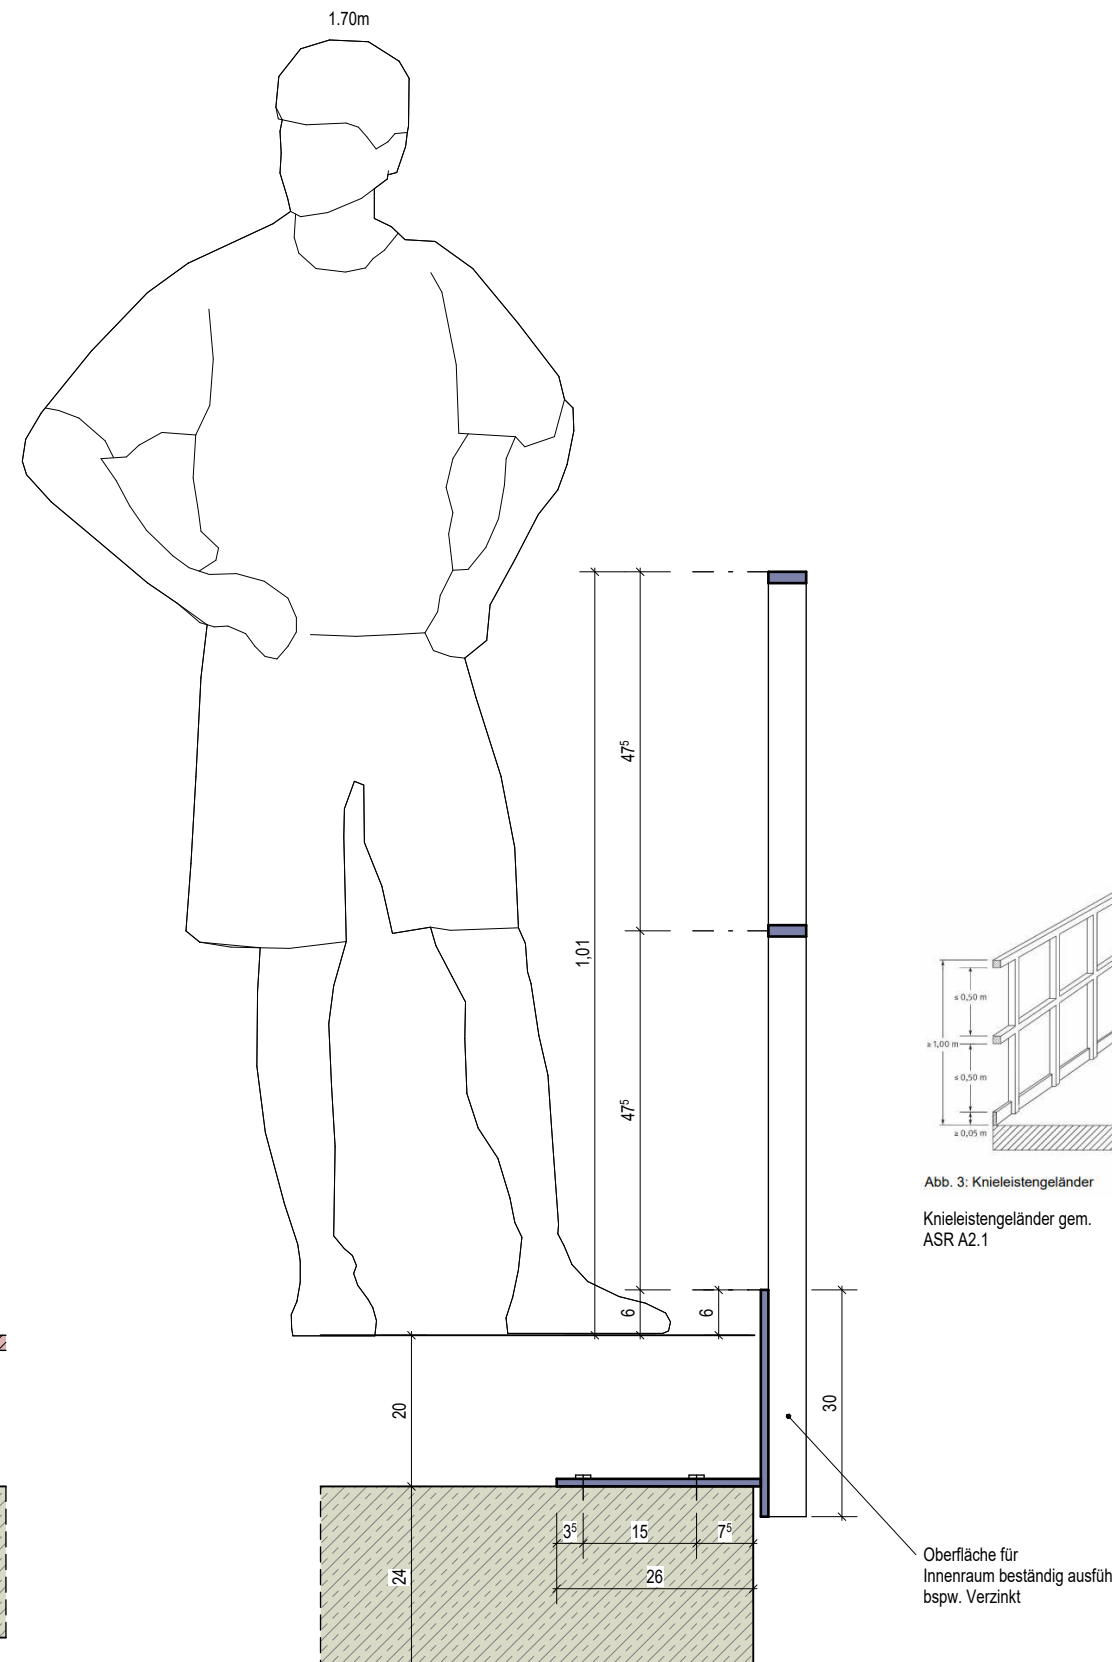

Detailschnitt Geländerschnitt Technikraum

Materialdarstellungen

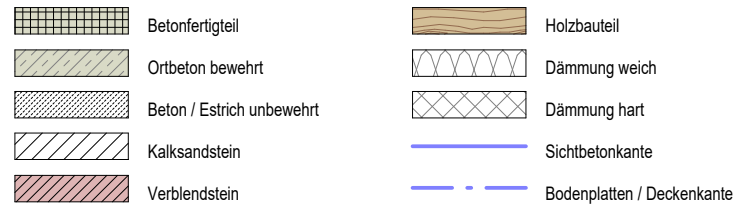

Allgemeine Hinweise

Der Plan ist vom Unternehmer vor Start der Arbeiten auf Vollständigkeit und Richtigkeit zu prüfen. Alle Maße sind vor Beginn der Arbeiten am Bau vom Unternehmer zu kontrollieren bzw. aufzunehmen. Die fachgerechte Ausführung liegt in der Verantwortung des Unternehmers. Unstimmigkeiten sind umgehend der Bauleitung zu melden und mit dem Architekten abzustimmen.

Türhöhen: Angaben von OK fertig bis UK roher Sturz
Brüstungshöhen: Angaben von OK fertig bis OK fertig, Rohbaumaß entsprechend verringern

Die statischen Anforderungen sind den aktuellen statischen Unterlagen zu entnehmen und auf Übereinstimmung mit der Planung und eigenen Ausführung zu prüfen.

Die schallschutztechnischen Anforderungen sind dem aktuellen Schallschutzkonzept zu entnehmen und auf Übereinstimmung mit der Planung und eigenen Ausführung zu prüfen.

Die brandschutztechnischen Anforderungen sind dem aktuellen Brandschutzkonzept zu entnehmen und auf Übereinstimmung mit der Planung und eigenen Ausführung zu prüfen.

Die Erfordernisse des Wärmeschutzes sind dem aktuellen Wärmeschutznachweis zu entnehmen und auf Übereinstimmung mit der Planung und eigenen Ausführung zu prüfen.

Auflagen und Hinweise aus der Entwässerungs- und Baugenehmigung sind zu beachten, zur Bodenbeschaffenheit und dem Grundwasserstand ist ergänzend zu Planaussagen das Bodengrundgutachten zu konsultieren.

Sämtliche Arbeiten sind für alle Bereiche gem. den aktuell gültigen Normen auszuführen, Abweichungen der Planung von gültigem Regelwerk sind vor Ausführung bei der Bauleitung anzumelden.


Kernbohrungen, Durchbrüche, etc. nur in vom Statiker freigegebenen Bereichen.

Maßstäbe im Licht sind generell unter Einbezug von Flügelschnitt produktionspezifisch zu überprüfen.


OK Oberkante CK Gipskern BA Bodenablauf DO Deckendurchbruch
UK Unterkante PB Porenbeton DA Dachablauf WS Wandschütz
VK Vorderkante DF Dehnungsfuge NU Nollüberlauf FBD Fußbodendurchbruch
AK Außenkante UZ Unterzug RR Regenrinne WD Wändurchbruch
L. im Licht OZ Überzug FBS Fußbodenschütz
RH raumhoch
RL raumhoch im Licht
BRH Brüstungshöhe

Index	Datum	Änderung	Bearbeitet
A	2026-09-18	Anpassung an Nachtrag zur Statik	WP


Grundschulenerweiterung Neuenhaus	
Bozforst 1-3 48028 Neuenhaus	
Bauherr: Samtgemeinde Neuenhaus Veldhauser Str. 26 48028 Neuenhaus	Maßstab: 1:10
Plan: Treppengeländer	Gesichert: WP
Der Bauherr:	Datum: 2026-09-18 Ausführungsplanung
Der Architekt:	Planummer / Index: A-D16A

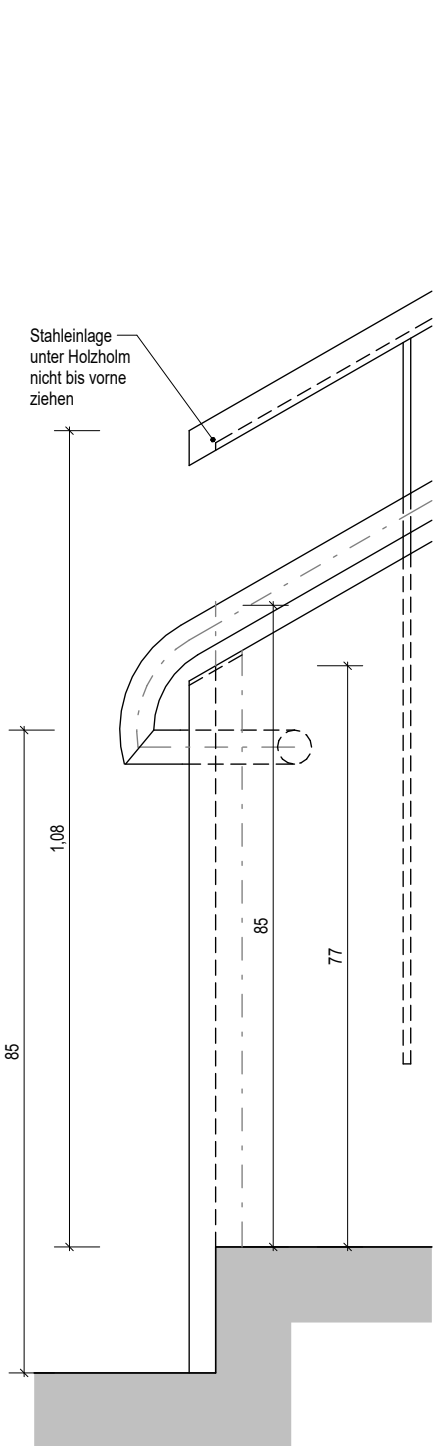


Geländerdetail Haupttreppe Ansicht,
Bereich Antritt EG

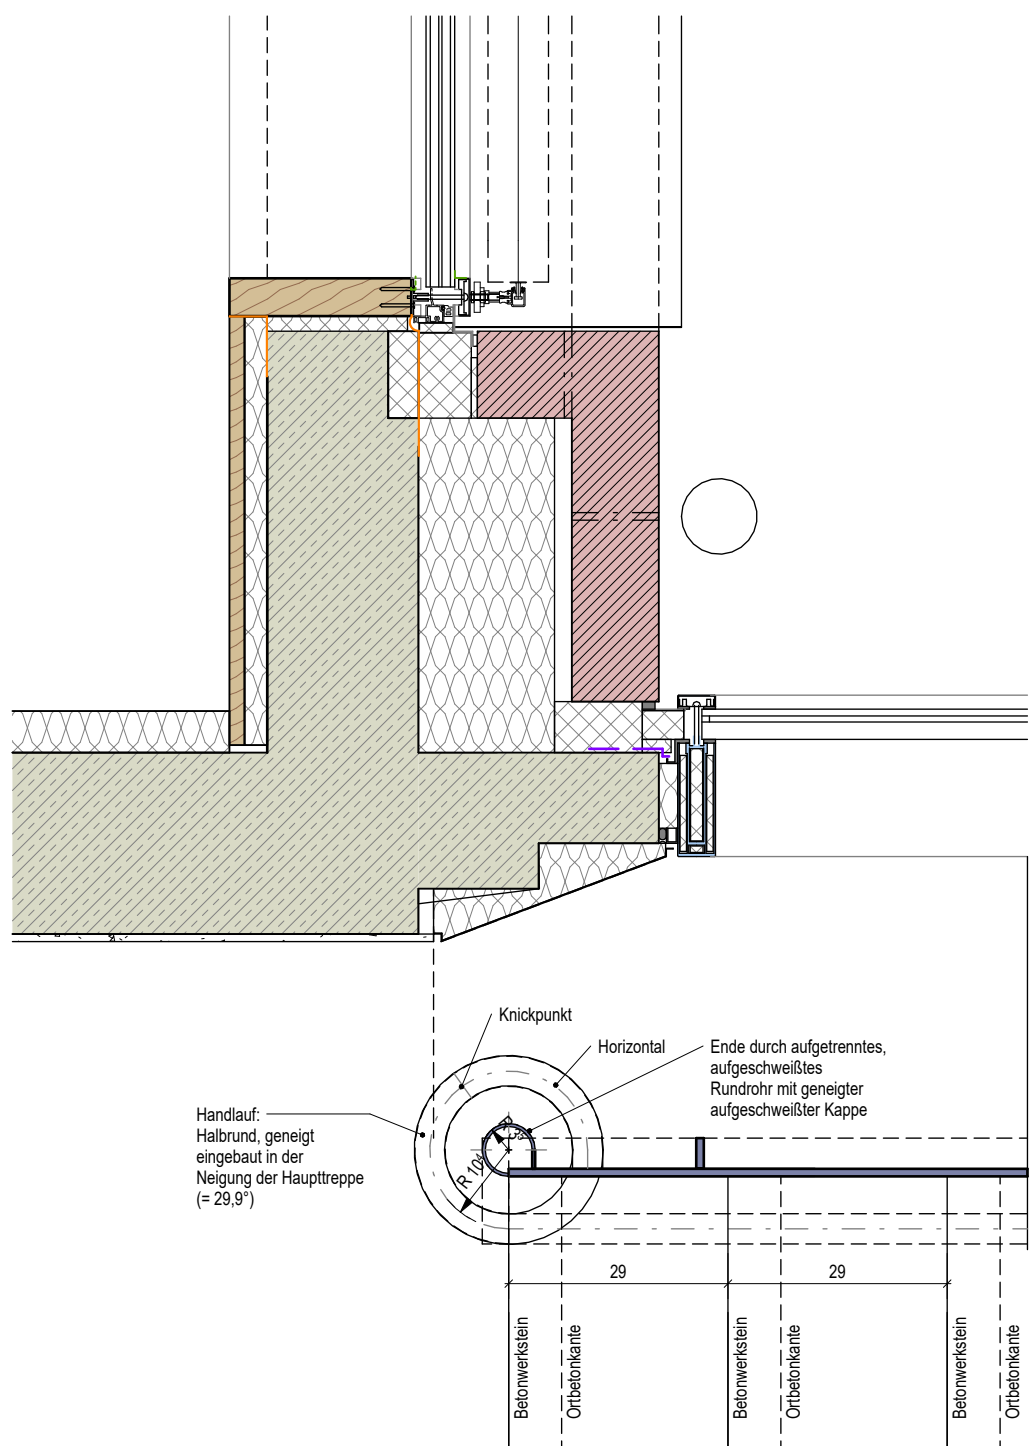

Geländerdetail Haupttreppe Horizontal, Bereich Antritt EG

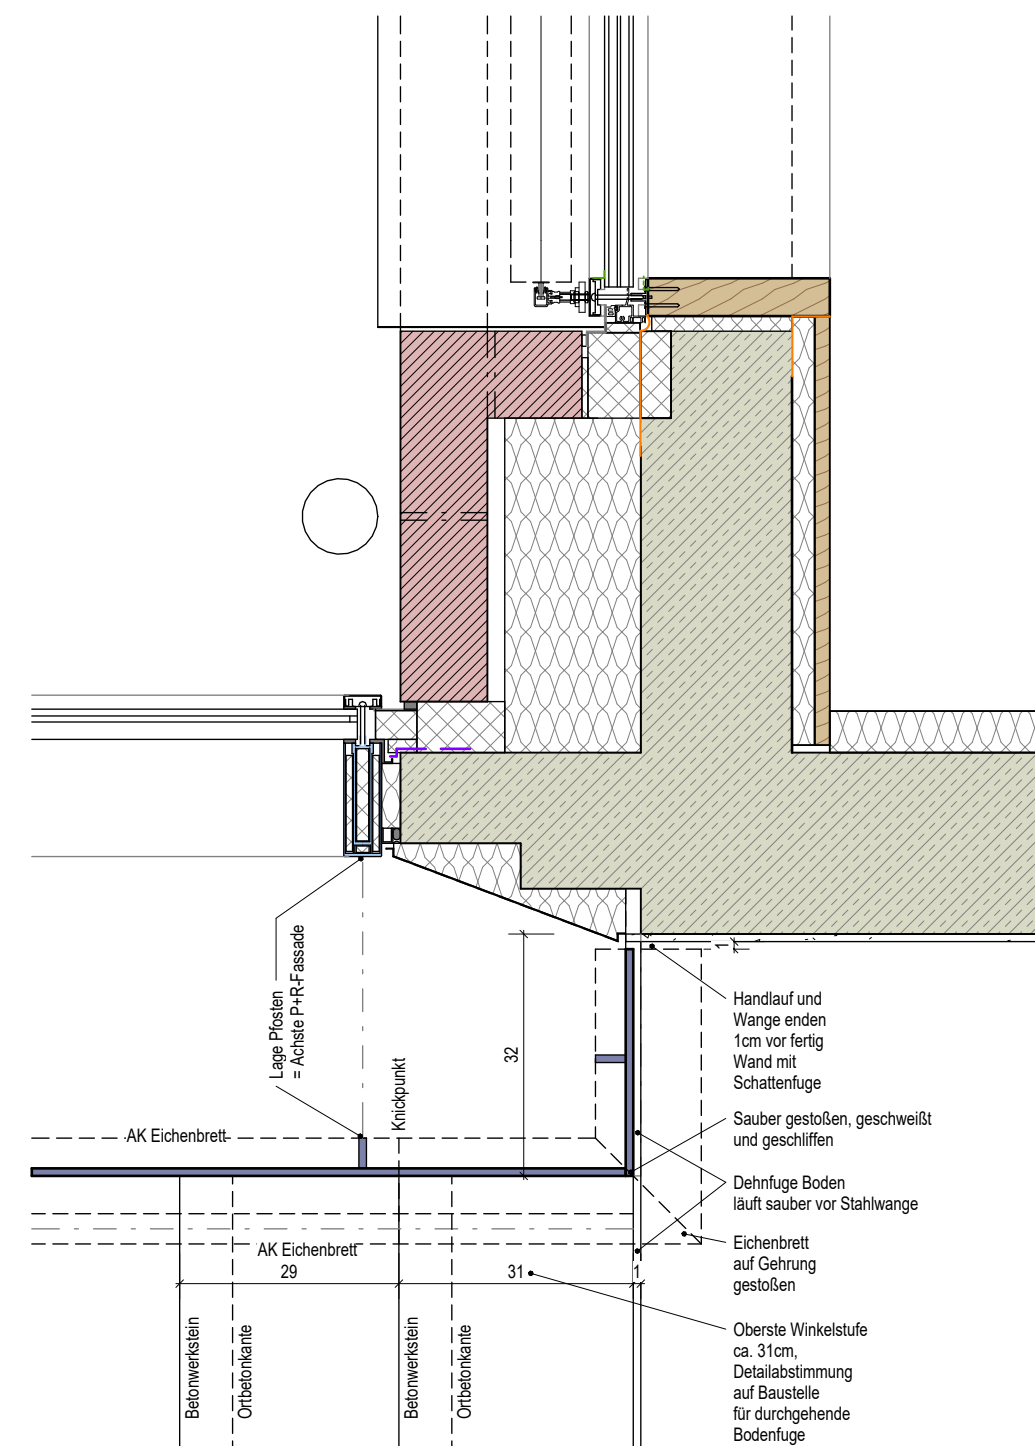

Geländerdetail Haupttreppe Horizontal, Bereich Austritt OG

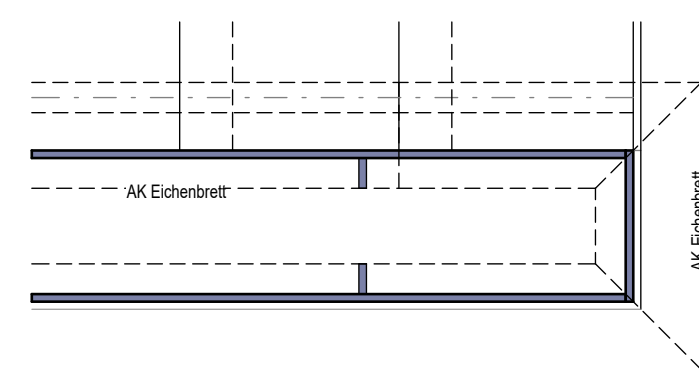

Geländerdetail Haupttreppe Horizontal, Bereich Austritt OG,
Treppenaue