


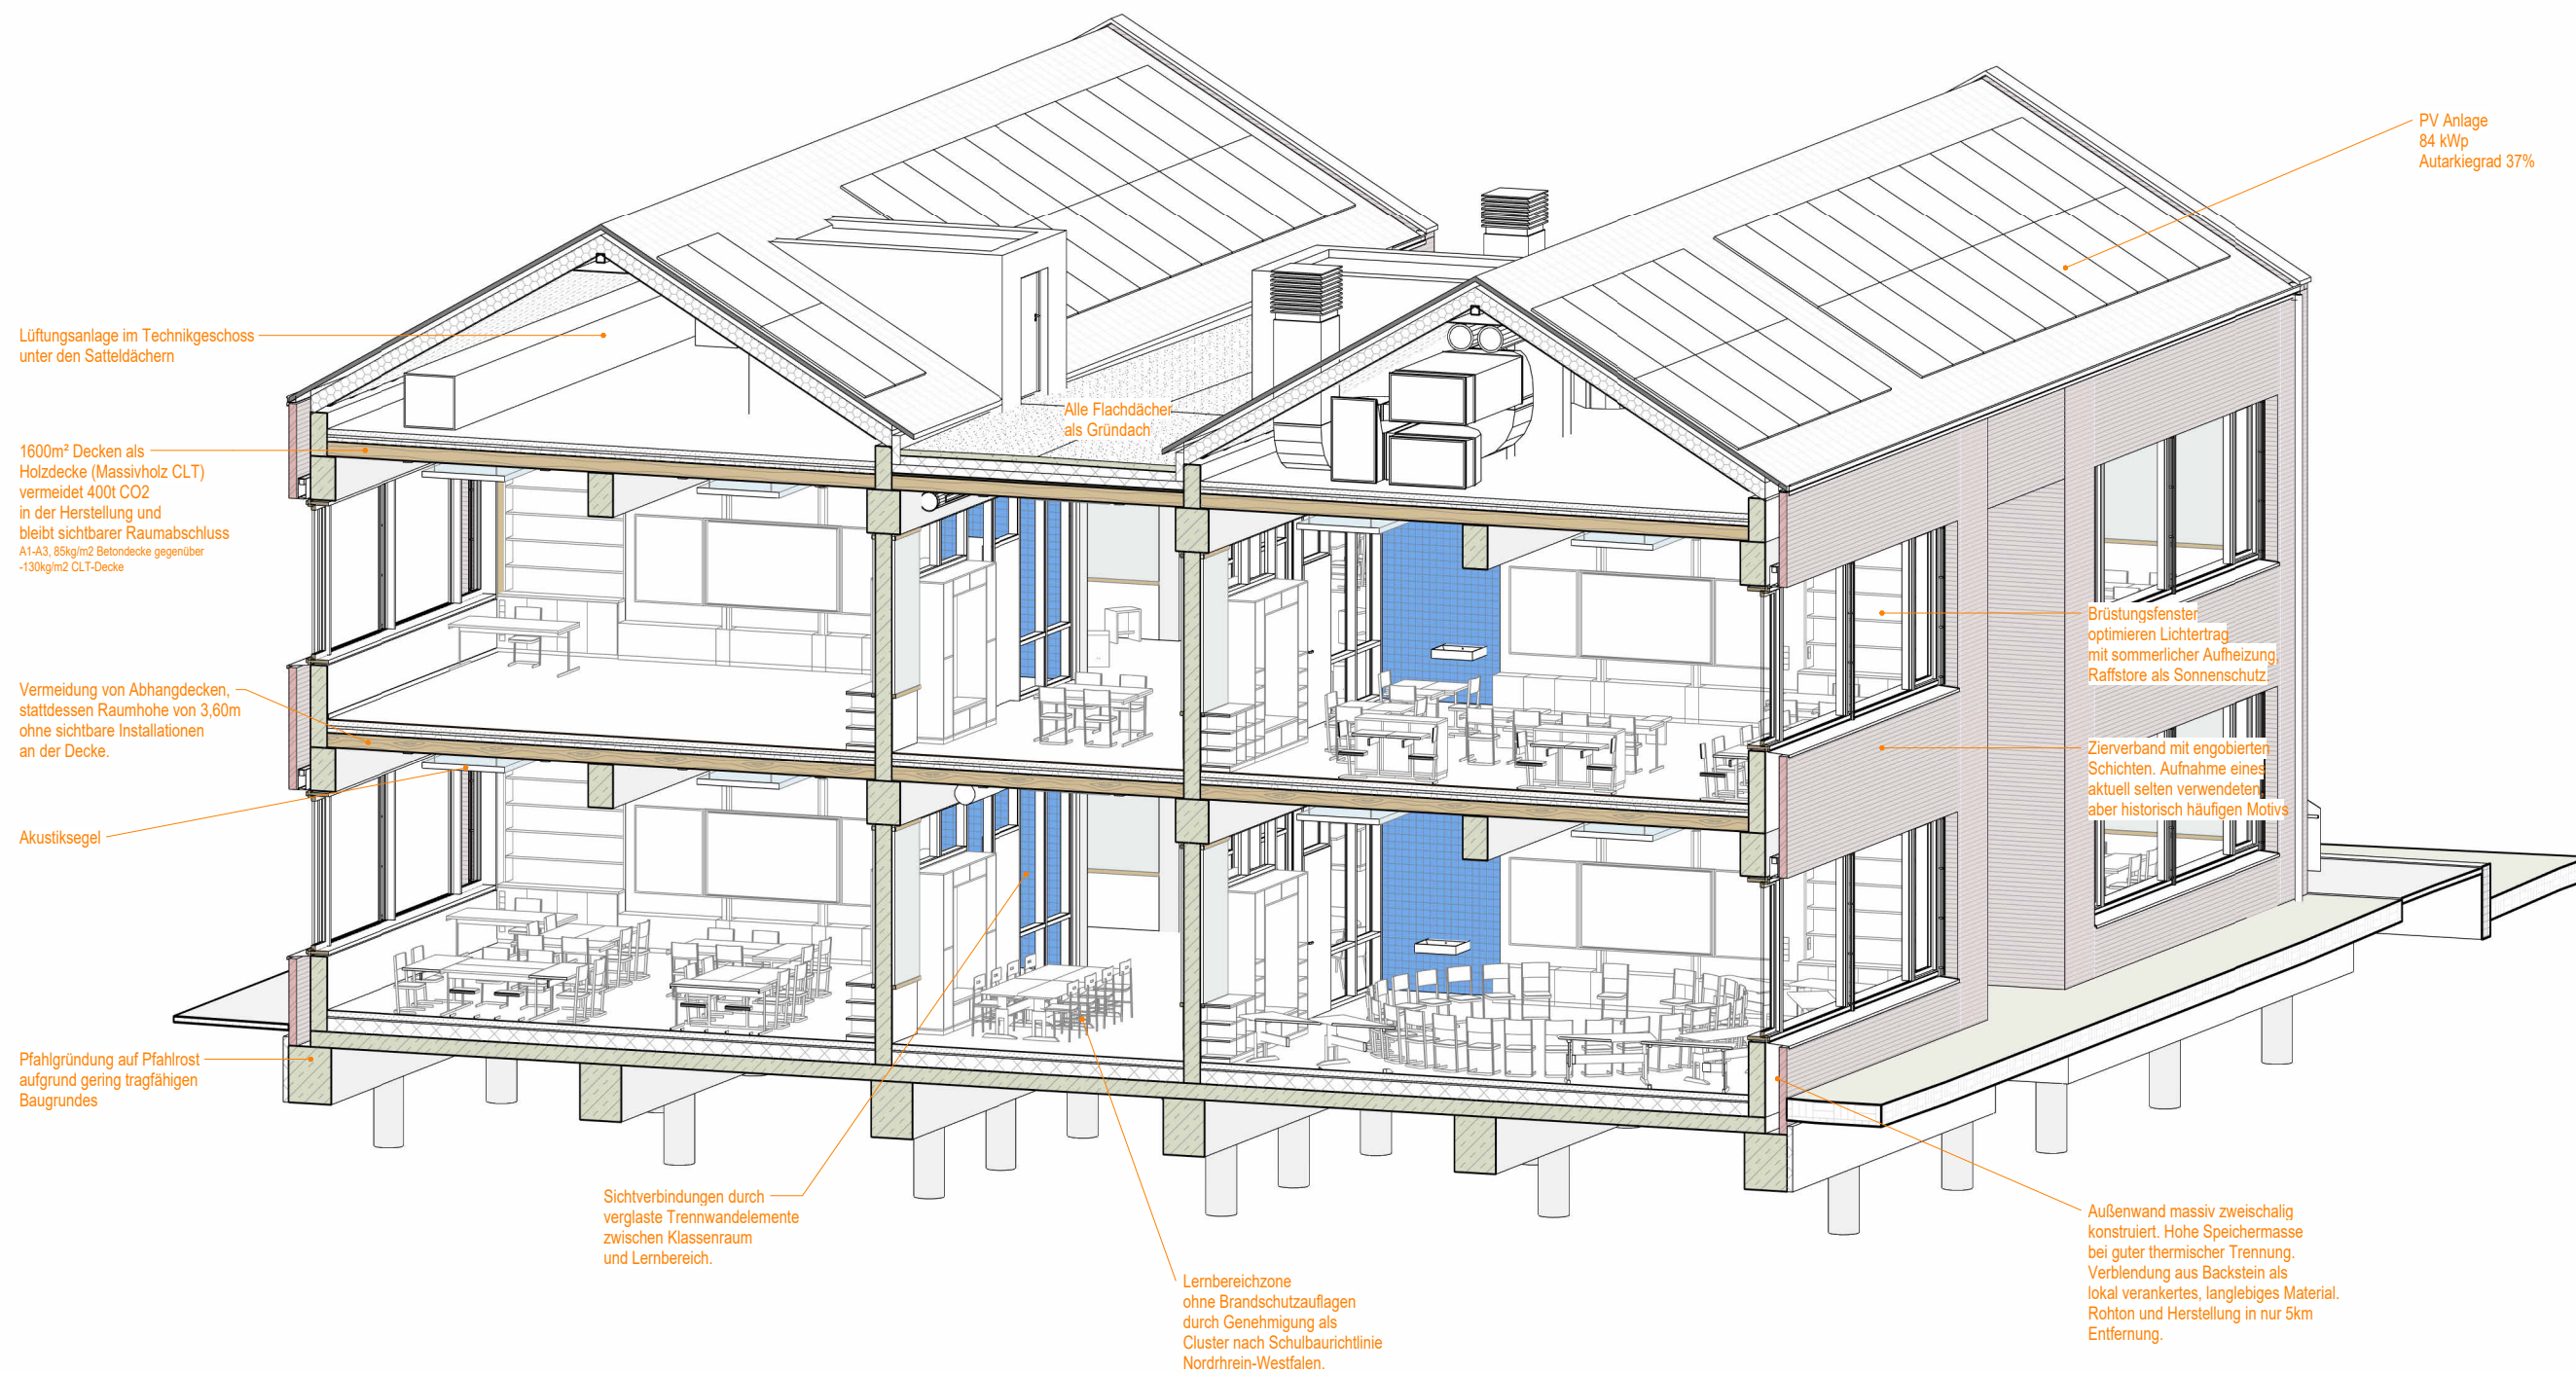

Grundschulerweiterung Neuenhaus Bosthorst 1-3 49828 Neuenhaus	Plan : Ausführung Isometrie Konzept Schnitt	Datum : 05.12.2025
Bauherr : Samtgemeinde Neuenhaus	Gezeichnet : WP	Plan / Index : A-3D-Iso6