


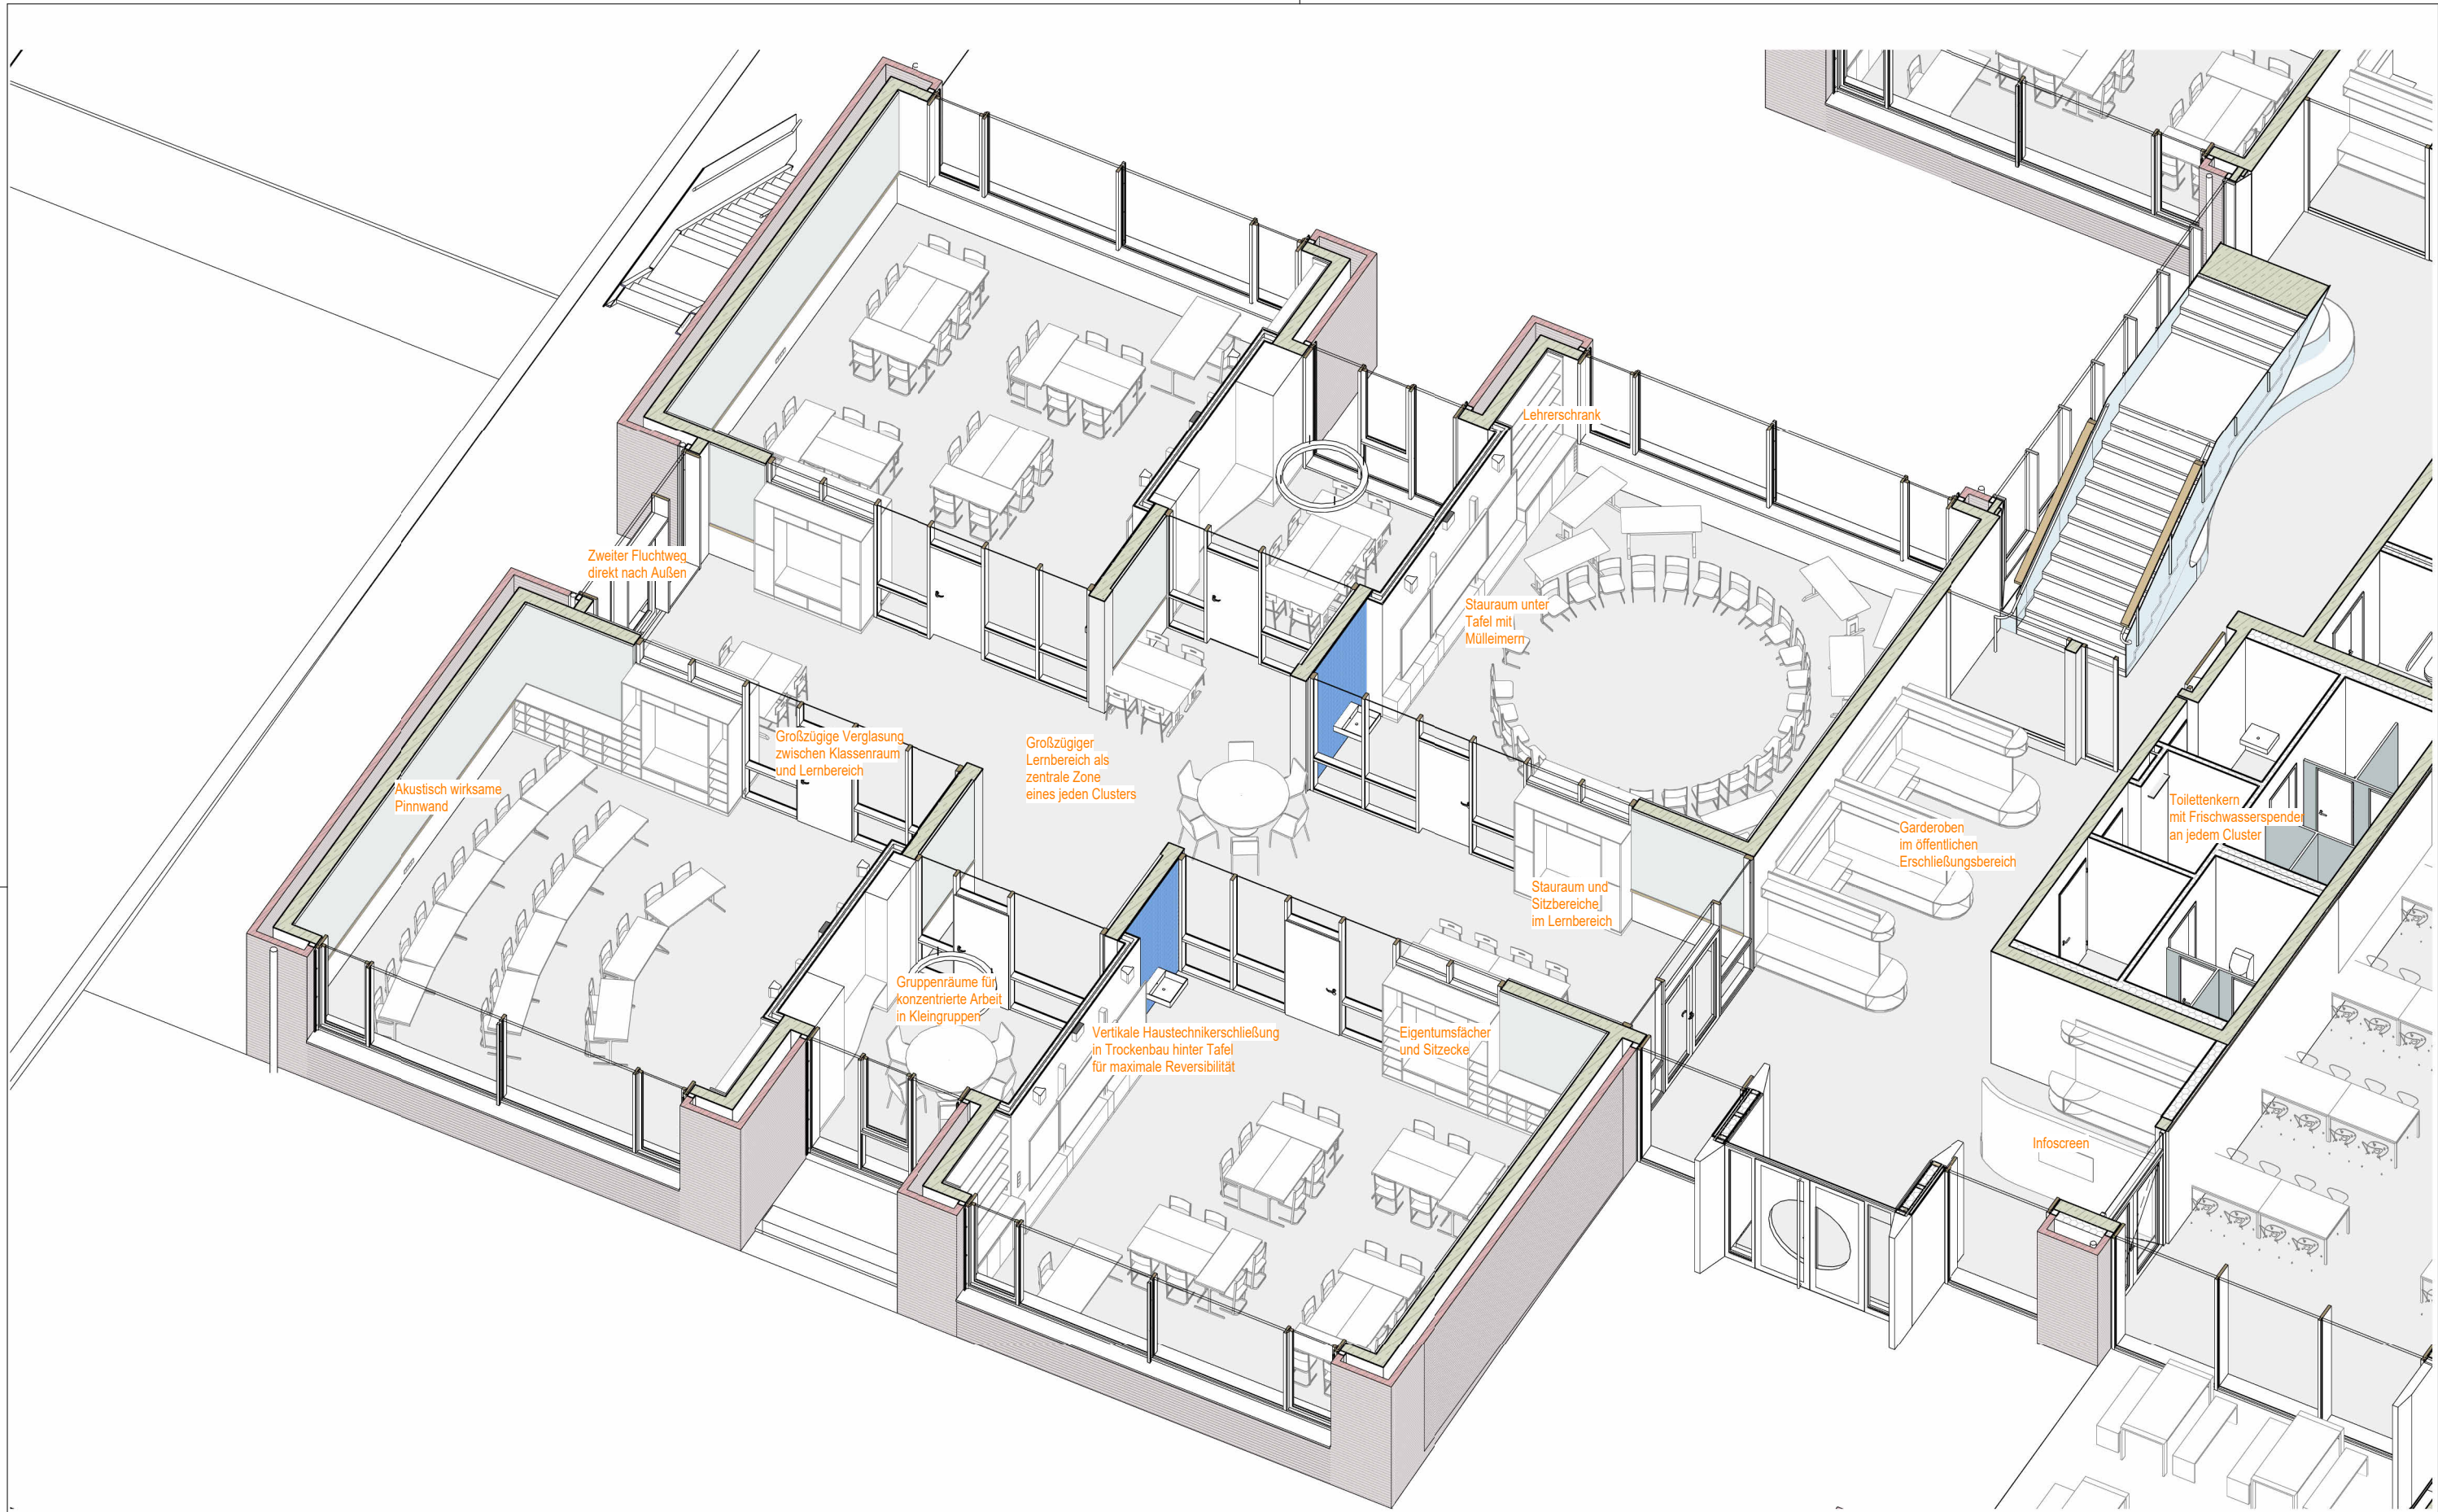

Grundschulerweiterung Neuenhaus

Bosthorst 1-3
49828 Neuenhaus

Bauherr :
Samtgemeinde Neuenhaus

Plan :
Ausführung Isometrie Konzept Grundriss

Gezeichnet :
WP

Maßstab :

Datum :
05.12.2025

Plan / Index :
A-3D-Iso7

VORABZUG