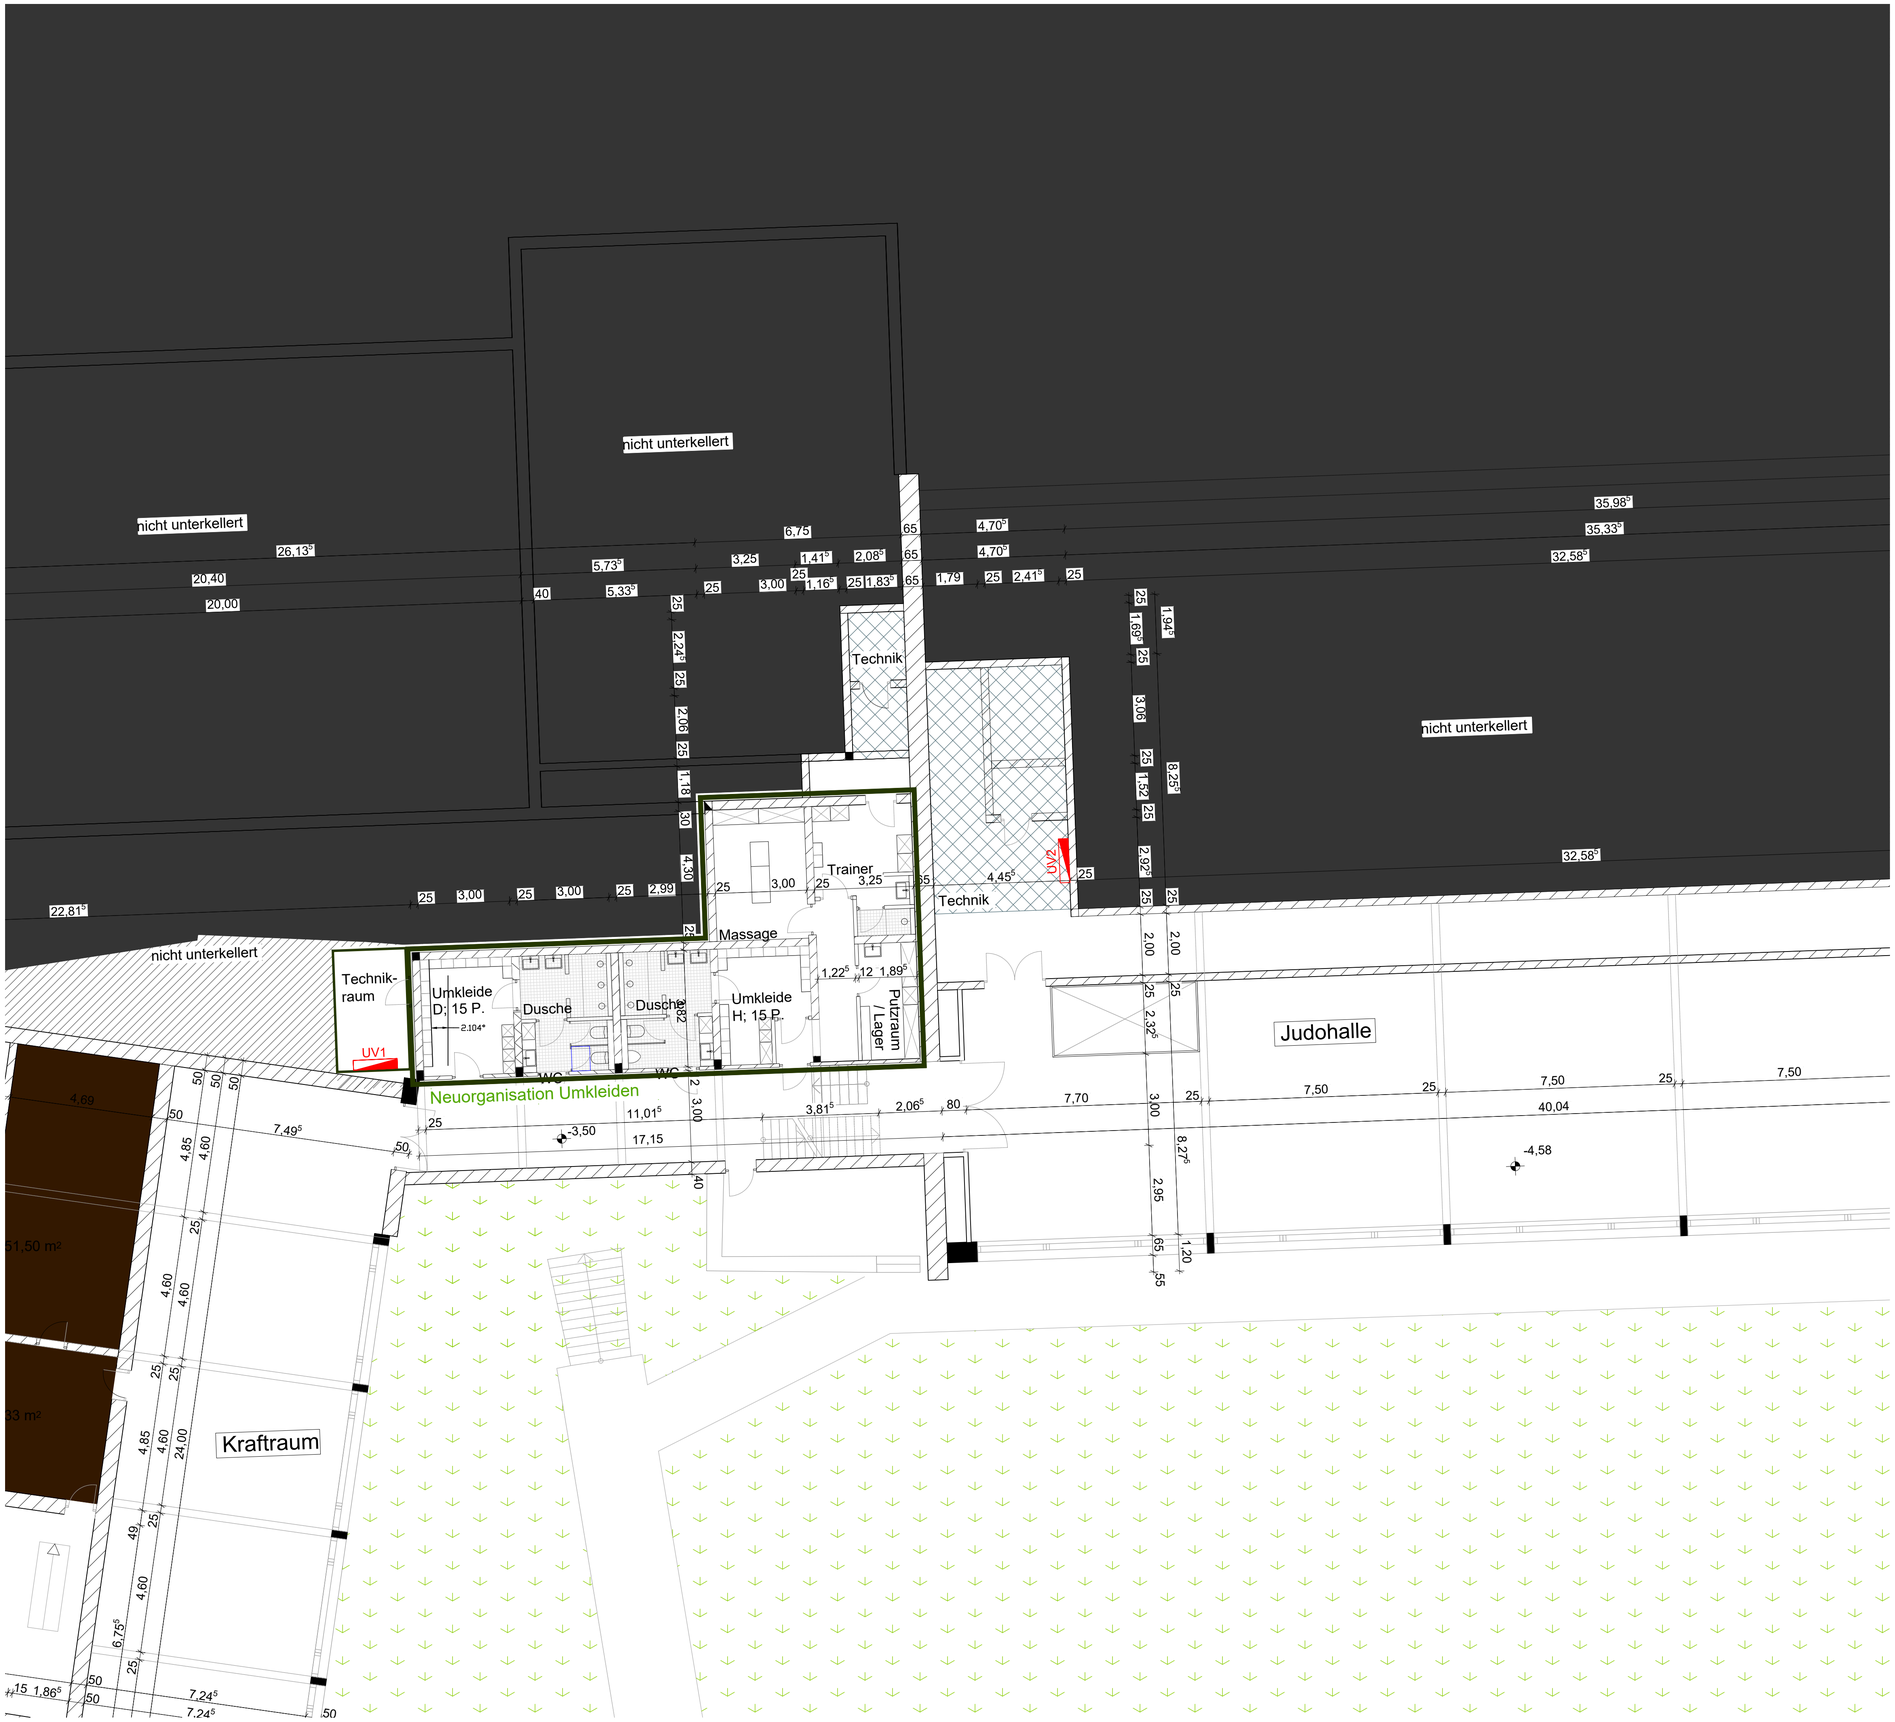

Projektnummer:

22.2203.00

Projekt:

LSVS Sanierung Bogenhalle

Hermann-Neuberger-Sportschule
66123 Saarbrücken

Gemeinde xxx, Gemarkung xxx, Flur xx, Flurstück xxx/xx

Planungsstand:

Vorentwurf

Bauherr:

Saarländischer Turnerbund

Hermann-Neuberger-Sportschule
66123 Saarbrücken

Freigabe:

Unterschrift:

Architekt / Planung und Bauleitung:

FREESE ARCHITEKTEN GMBH

Freese Architekten GmbH
Neumarkt 15
66113 Saarbrücken
0681 99263-0
0681 99263-25
freese@freese-architekten.de

Freigabe:

Unterschrift:

Planbezeichnung:

Grundriss UG Elektro

Maßstab:

1:100

W + P INGENIEURE GmbH
Technische Beratung • Planung • Controlling • Bauleitung
Rathausstraße 12a - 66557 Illingen
Tel: 06825 92599-0 / Fax: 06825 92599-29
wpi@wassmuth-ingenieure.de

	Datum:	Name:
gezeichnet:	25.09.2025	HN
geprüft:		

Plannummer:

22.2203.00 _BA00

Index:

-