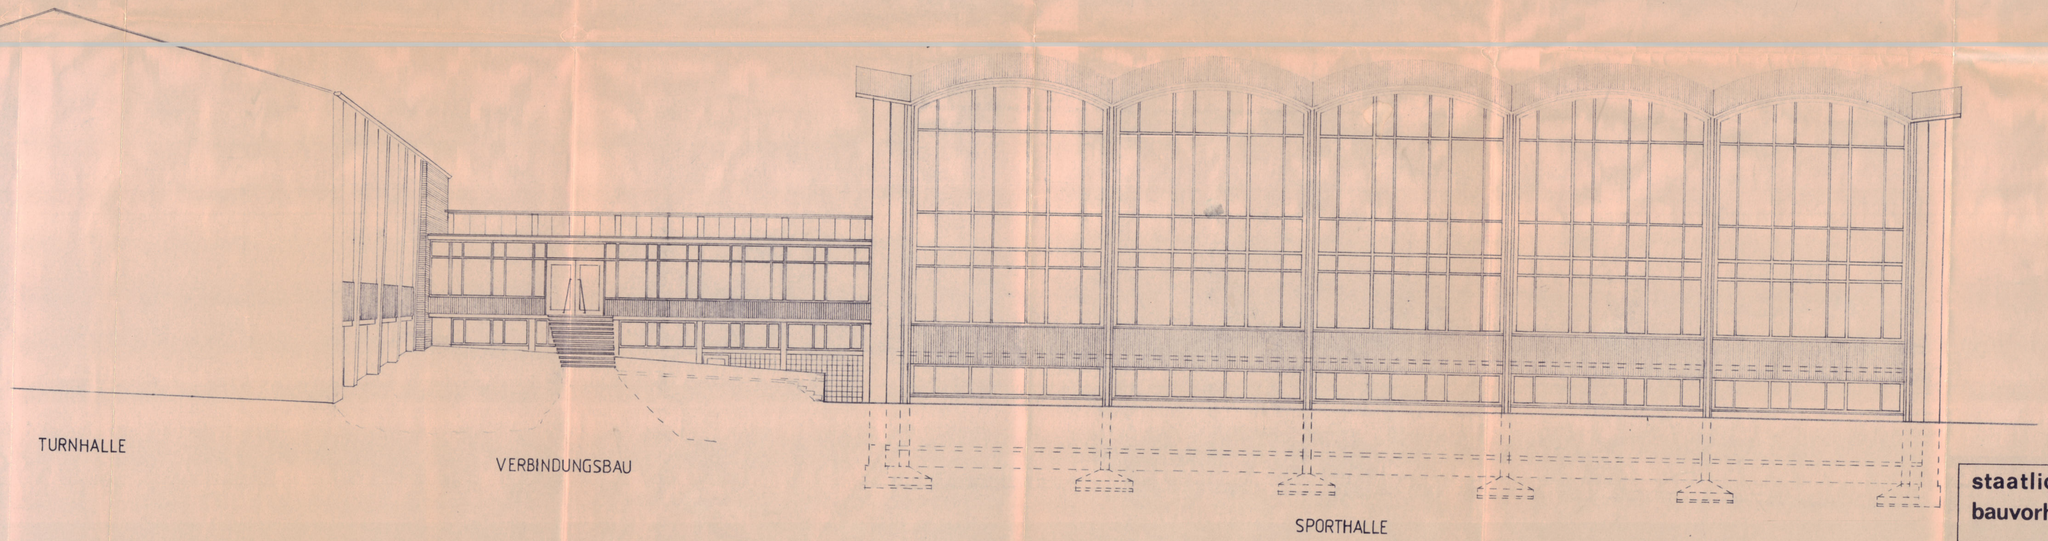

staatliches hochbauamt saarbrücken

bauvorhaben: LANDESSPORTSCHULE SAARBRÜCKEN
TURNHALLE - VERBINDUNGSBAU u. SPORTHALLE

kapitel: - **titel:**

bauteil: NORDANSICHT

saarbrücken, **im** oktober 1981

ständ. vertreter — amtsvorstand

masstab:	trakt	blatt nr.:
1:100		

registrier nr. 063