
Legende Brandmeldeanlage

Rauchmelder

Zwischendeckenmelder

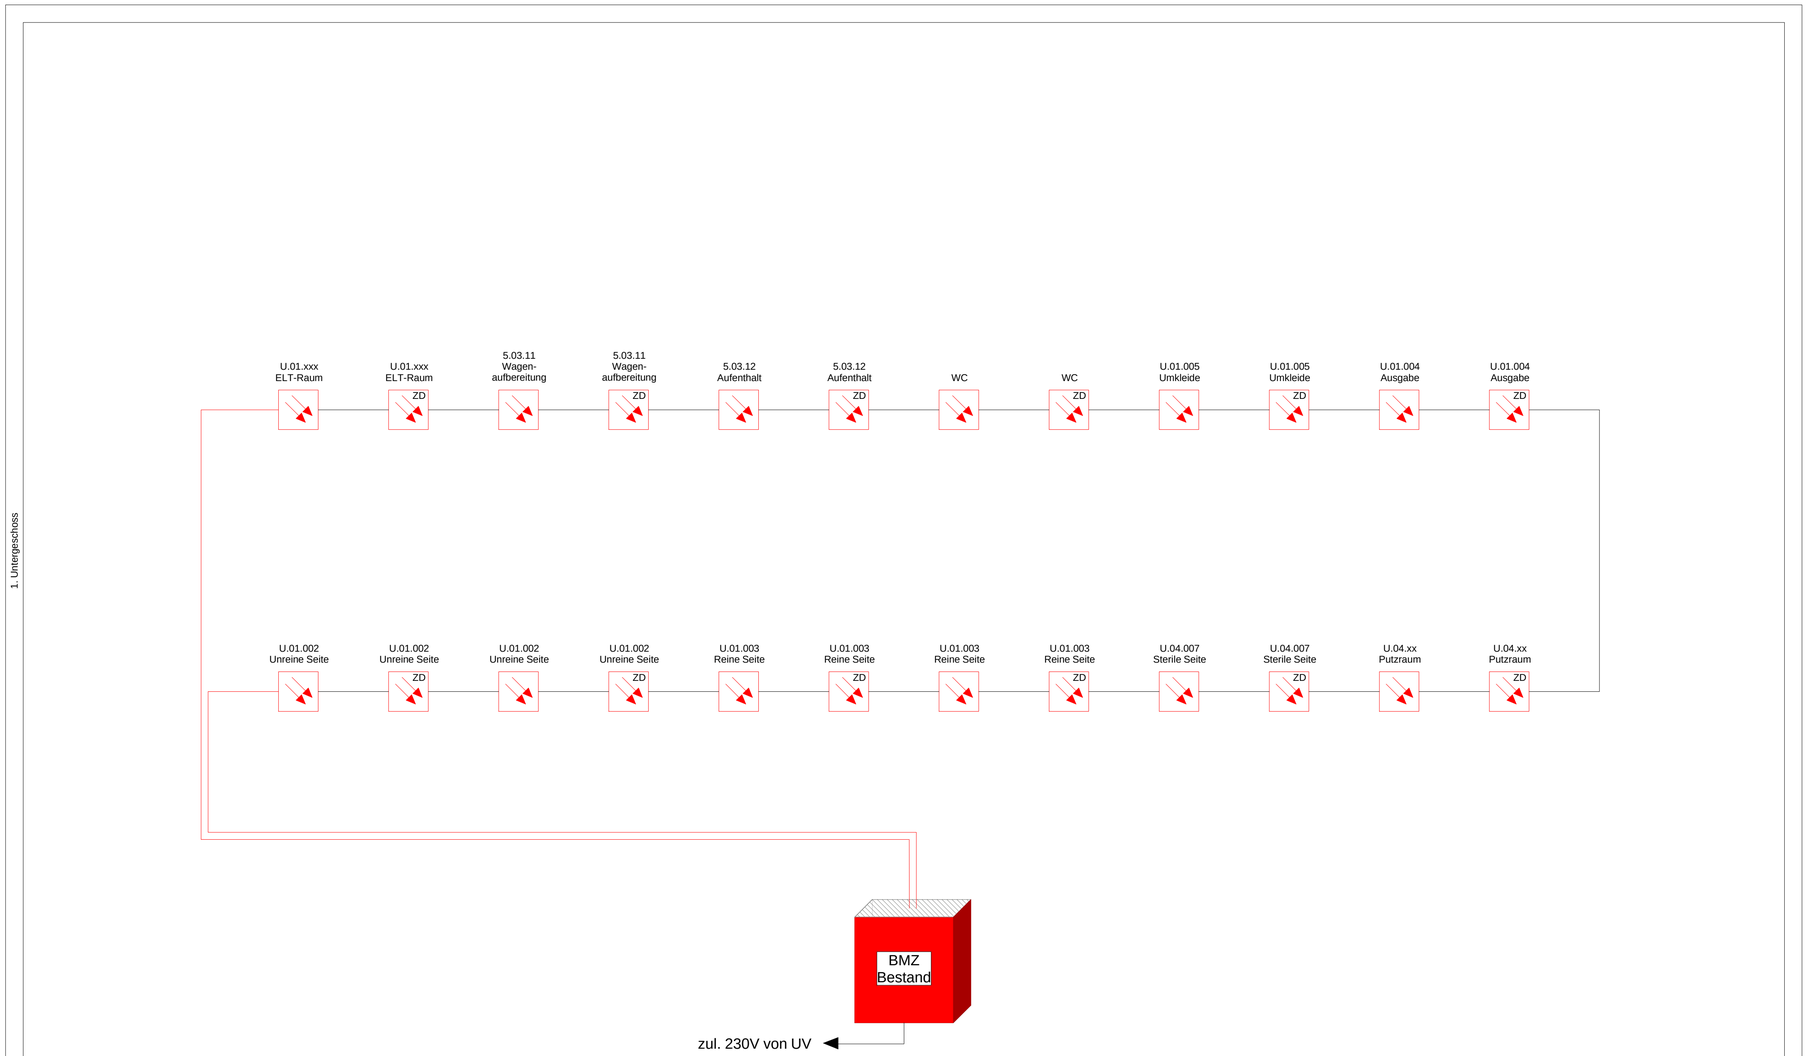

RKM	ELT	3	0	SH	U1	BM	00	V	

Auftraggeber

Rotkreuzklinikum München gGmbH
Nymphenburger Straße 163
80634 München

Rotkreuzklinikum München

Planung mit Strategie.
MEHR ZEIT. MEHR LICHT. MEHR QUALITÄT.

TECHNISCHE GEBÄUDEAUSRÜSTUNG MTM PLAN FÖRDERTECHNIK

Index	Änderungen	geändert am	geändert von

Blatt:	1/1
Grösse:	DINA1
Urspr.:	
Datei:	25-16011
Stand:	06/2025

	Datum	Name
Bearb.	13.06.2025	49KB
Gepr.	13.06.2025	01MM

Projekt	25-101, M, Rotkreuzklinikum München
Zeichnung	Schema 1. Untergeschoss Entwurfsplanung
Gewerk	Elektrotechnik Brandmeldeanlage
Maßstab	o.M.